

## ΥΠΟΜΝΗΜΑ

ΤΟΠΟΓΡΑΦΙΚΟ ΔΙΑΓΡΑΜΜΑ ΑΓΡΟΤΕΜΑΧΙΩΝ ΚΑΤΕΧΟΜΕΝΗΣ ΙΔΙΟΚΤΗΣΙΑΣ  
ΠΑΠΠΑΣ ΔΗΜΟΣ, ΠΑΠΠΑ ΒΑΣΙΛΙΚΗ & ΠΑΠΠΑΣ ΚΩΝ/ΝΟΣ ΣΤΗ ΘΕΣΗ "ΣΕΛΚΗ"  
ΣΤΟΝ ΑΕΤΟ ΦΙΛΙΑΤΩΝ

### ΔΗΛΩΣΗ ΜΗΧΑΝΙΚΟΥ

Τα αγροτεμάχια :

1. Εμβαδού Ε1=9.653,87 τ.μ. κατεχόμενης ιδιοκτησίας ΠΑΠΠΑ ΒΑΣΙΛΙΚΗ του ΔΗΜΟΥ,
2. Εμβαδού Ε2=4.066,83 τ.μ. κατεχόμενης ιδιοκτησίας ΠΑΠΠΑΣ ΔΗΜΟΣ,
3. Εμβαδού Ε3=3.717,09 τ.μ. κατεχόμενης ιδιοκτησίας ΠΑΠΠΑΣ ΚΩΝ/ΝΟΣ και
4. Εμβαδού Ε4=7.450,77τ.μ. κατεχόμενης ιδιοκτησίας ΠΑΠΠΑΣ ΚΩΝ/ΝΟΣ
5. Εμβαδού Ε5=4.764,78τ.μ. ιδιοκτησίας Δ.Δ. ΑΕΤΟΥ

βρίσκονται εκτός οικισμού ΑΕΤΟΥ ΦΙΛΙΑΤΩΝ. Εντός αυτών υπάρχουν φυτείες ελαιόδεντρων.  
Τα 1,2,4 και 5 είναι άρτια και οικοδομήσιμα σύμφωνα με τις ισχύουσες Πολεοδομικές διατάξεις.  
Τα εμβαδα υπολογίστηκαν αναλυτικά με συντεταγμένες.  
Τα όρια υποδείχθησαν από τους ιδιοκτήτες.

Ο ΔΗΛΩΝ



#### ΕΜΒΑΔΟΜΕΤΡΗΣΗ ΓΗΠΕΔΩΝ

Με τη βοήθεια των ορθογωνικών συντεταγμένων  
των κορυφών του (ΕΓΣΑ '87)

ΣΗΜΕΙΟ	X	Y	ΣΗΜΕΙΟ	X	Y
1	188999.52	4386363.01	21	189207.88	4386360.36
2	189042.52	4386385.49	22	189182.08	4386366.31
3	189075.59	4386394.09	23	189124.54	4386368.30
4	189121.23	4386398.72	24	189119.11	4386364.20
5	189125.20	4386391.45	25	189179.17	4386363.40
6	189118.58	4386376.90	26	189195.84	4386357.32
7	189116.60	4386366.31	27	189188.43	4386312.34
8	189104.03	4386332.58	28	189114.09	4386316.31
9	189088.82	4386322.66	29	189114.61	4386312.87
10	189070.30	4386280.98	30	189103.24	4386311.01
11	189039.21	4386273.05	31	189099.80	4386307.05
12	189025.98	4386252.54	32	189099.77	4386288.52
13	189025.94	4386232.70	33	189095.30	4386243.55
14	189002.83	4386205.58	34	189097.42	4386235.87
15	188988.94	4386206.24	35	189108.79	4386233.23
16	188982.32	4386253.86	36	189145.31	4386209.94
17	188984.97	4386300.83	37	189193.46	4386262.07
18	189136.44	4386404.02	38	189195.31	4386277.15
19	189191.34	4386414.60	39	189186.05	4386305.19
20	189234.34	4386406.66	40	189013.13	4386286.81



ΤΕΧΝΙΚΟ ΓΡΑΦΕΙΟ-ΚΟΚΟΣΗΣ ΑΡΗΣ

Διπλωματούχος Πολιτικός Μηχανικός Α.Π.Θ.

ΑΓ. ΑΠΟΣΤΟΛΩΝ 7-9 ΗΓΟΥΜΕΝΙΤΣΑ, τηλ.: 26650 23698, fax: 26650 23698 e-mail: ariskokosis@yahoo.it


Εργοδότης: **ΠΑΠΠΑΣ ΔΗΜΟΣ, ΠΑΠΠΑ ΒΑΣΙΛΙΚΗ & ΠΑΠΠΑΣ ΚΩΝΣΤΑΝΤΙΝΟΣ**

Έργο: **ΑΠΟΤΥΠΩΣΗ ΑΓΡΟΤΕΜΑΧΙΩΝ**

Θέση: **"ΣΕΛΚΗ" ΑΕΤΟΣ ΦΙΛΙΑΤΩΝ**

Μελετητής:

**ΚΟΚΟΣΗΣ ΑΡΗΣ**

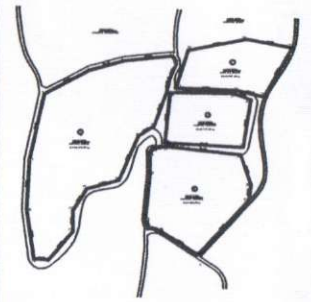

Θέμα σχεδίου: **ΤΟΠΟΓΡΑΦΙΚΟ ΔΙΑΓΡΑΜΜΑ**


Κλίμακες: **1:1000**

ΑΡ.ΣΧΕΔΙΟΥ: **T1**

Χρόνος Μελέτης: **ΣΕΠΤΕΜΒΡΙΟΣ 2012**

Μελετητής



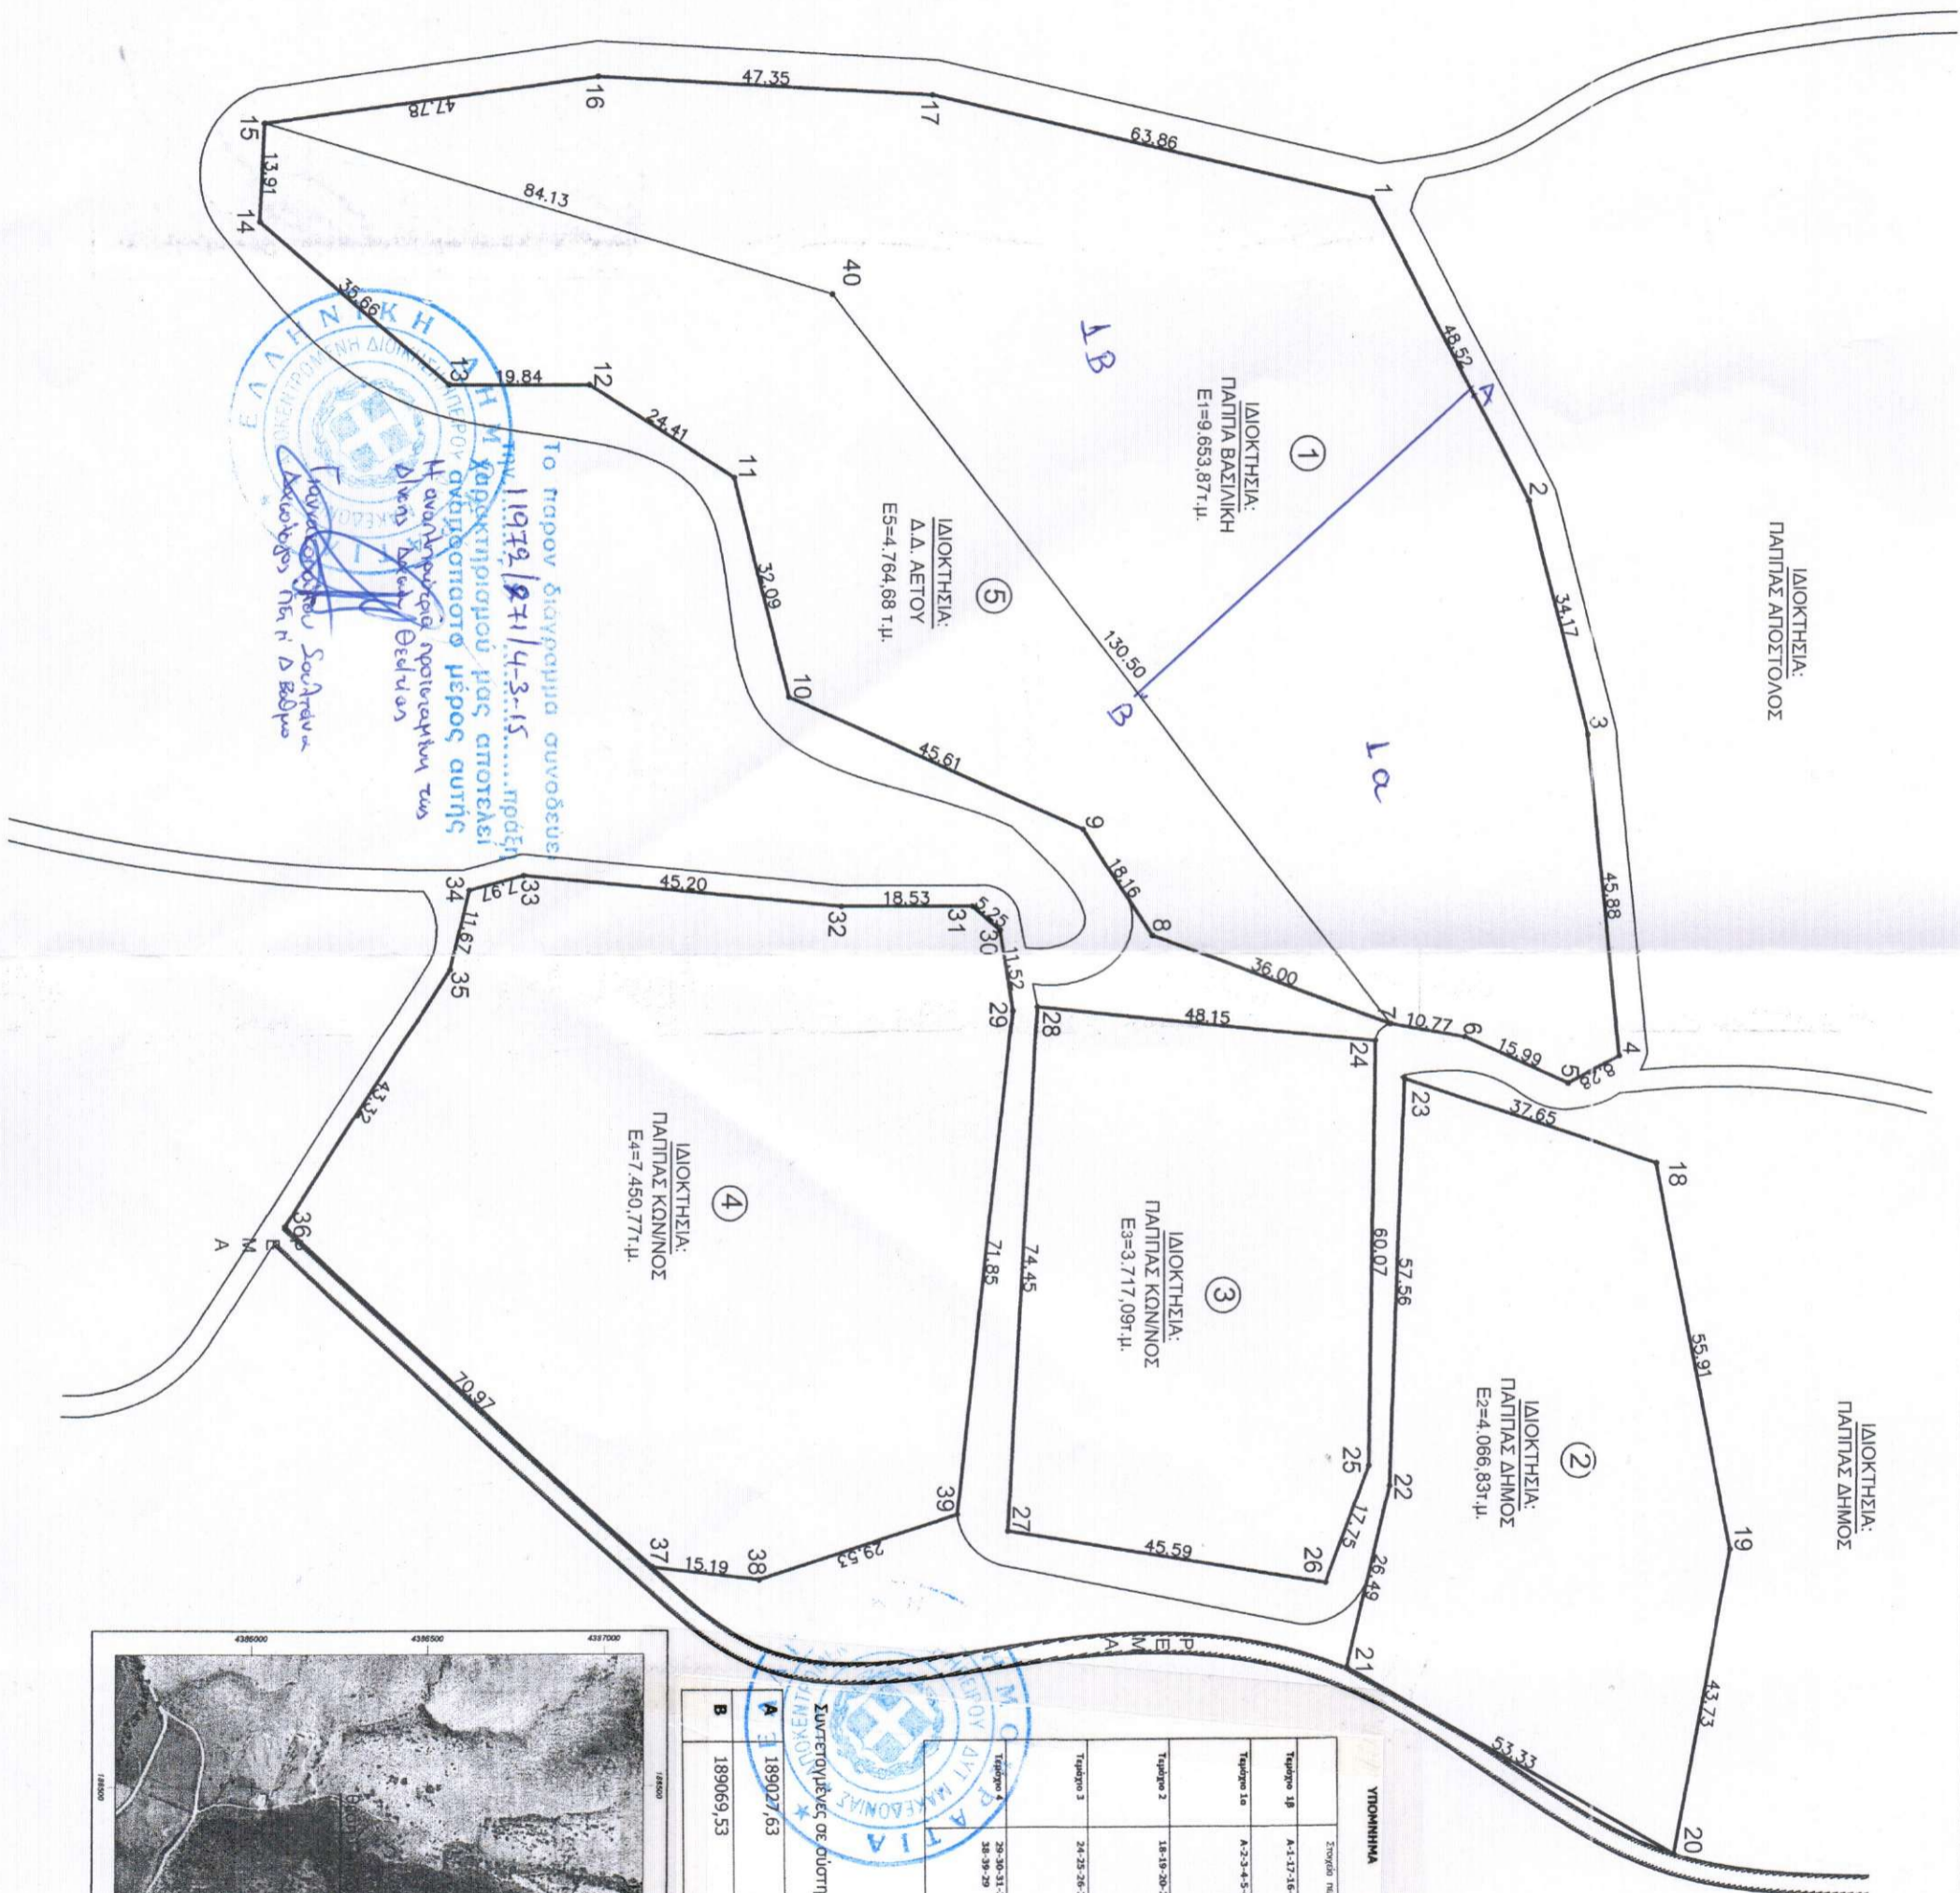

Το παρόν διαγνώμη συνοδεύει  
 η υπ. 11912/21/4-3-15.....πράξη  
 χαρακτηρισμού μας αποτελεί  
 Η αναλυτική προταχτική της  
 Δίπης Δέχεται Θετικά  
 Γραφείο του Σοφίαντα  
 Δεσφίτης Ντ. Η. Δ. Εδφμα

ΥΠΟΜΗΝΗ	Στοιχεία μετακίνησης	Εμβαδόν	Παρατηρήσεις
Τμήμα 1β	A-1-12-16-15-40-B-A	5914,99 τ.μ.	Ανοδοκωμία έκτασης με τη 359/23-10-1981 Α.Ν.Ο.
Τμήμα 1α	A-2-3-4-5-6-7-8-A	3755,89 τ.μ.	Η έκταση αποτελεί έκταση κατά την έγκριση των συνθηκών της μεσοπρόθεσμης 6 του άρθρου 3 του Ν. 998/79, όπως αυτή αντικαταστάθηκε με την αρ. 4 του αριθ. 32 του Ν. 4280/ΕΦΚ (19 Α)
Τμήμα 2	16-19-20-21-22-23-18	4064,83 τ.μ.	Η έκταση αποτελεί έκταση κατά την έγκριση των συνθηκών της μεσοπρόθεσμης 6 του άρθρου 3 του Ν. 998/79, όπως αυτή αντικαταστάθηκε με την αρ. 4 του αριθ. 32 του Ν. 4280/ΕΦΚ (19 Α)
Τμήμα 3	24-25-26-27-28-24	3717,09 τ.μ.	Η έκταση αποτελεί έκταση κατά την έγκριση των συνθηκών της μεσοπρόθεσμης 6 του άρθρου 3 του Ν. 998/79, όπως αυτή αντικαταστάθηκε με την αρ. 4 του αριθ. 32 του Ν. 4280/ΕΦΚ (19 Α)
Τμήμα 4	29-30-31-32-33-34-35-36-37- 38-39-29	7460,77 τ.μ.	Η έκταση αποτελεί έκταση κατά την έγκριση των συνθηκών της μεσοπρόθεσμης 6 του άρθρου 3 του Ν. 998/79, όπως αυτή αντικαταστάθηκε με την αρ. 4 του αριθ. 32 του Ν. 4280/ΕΦΚ (19 Α)

Συμπεριλαμβανόμενα σε έκταση ΕΙΣΑ' 87

Α	Β	Α	Β
189027,63	4386377,56	189027,63	4386377,56
189069,53	4386330,14	189069,53	4386330,14

