



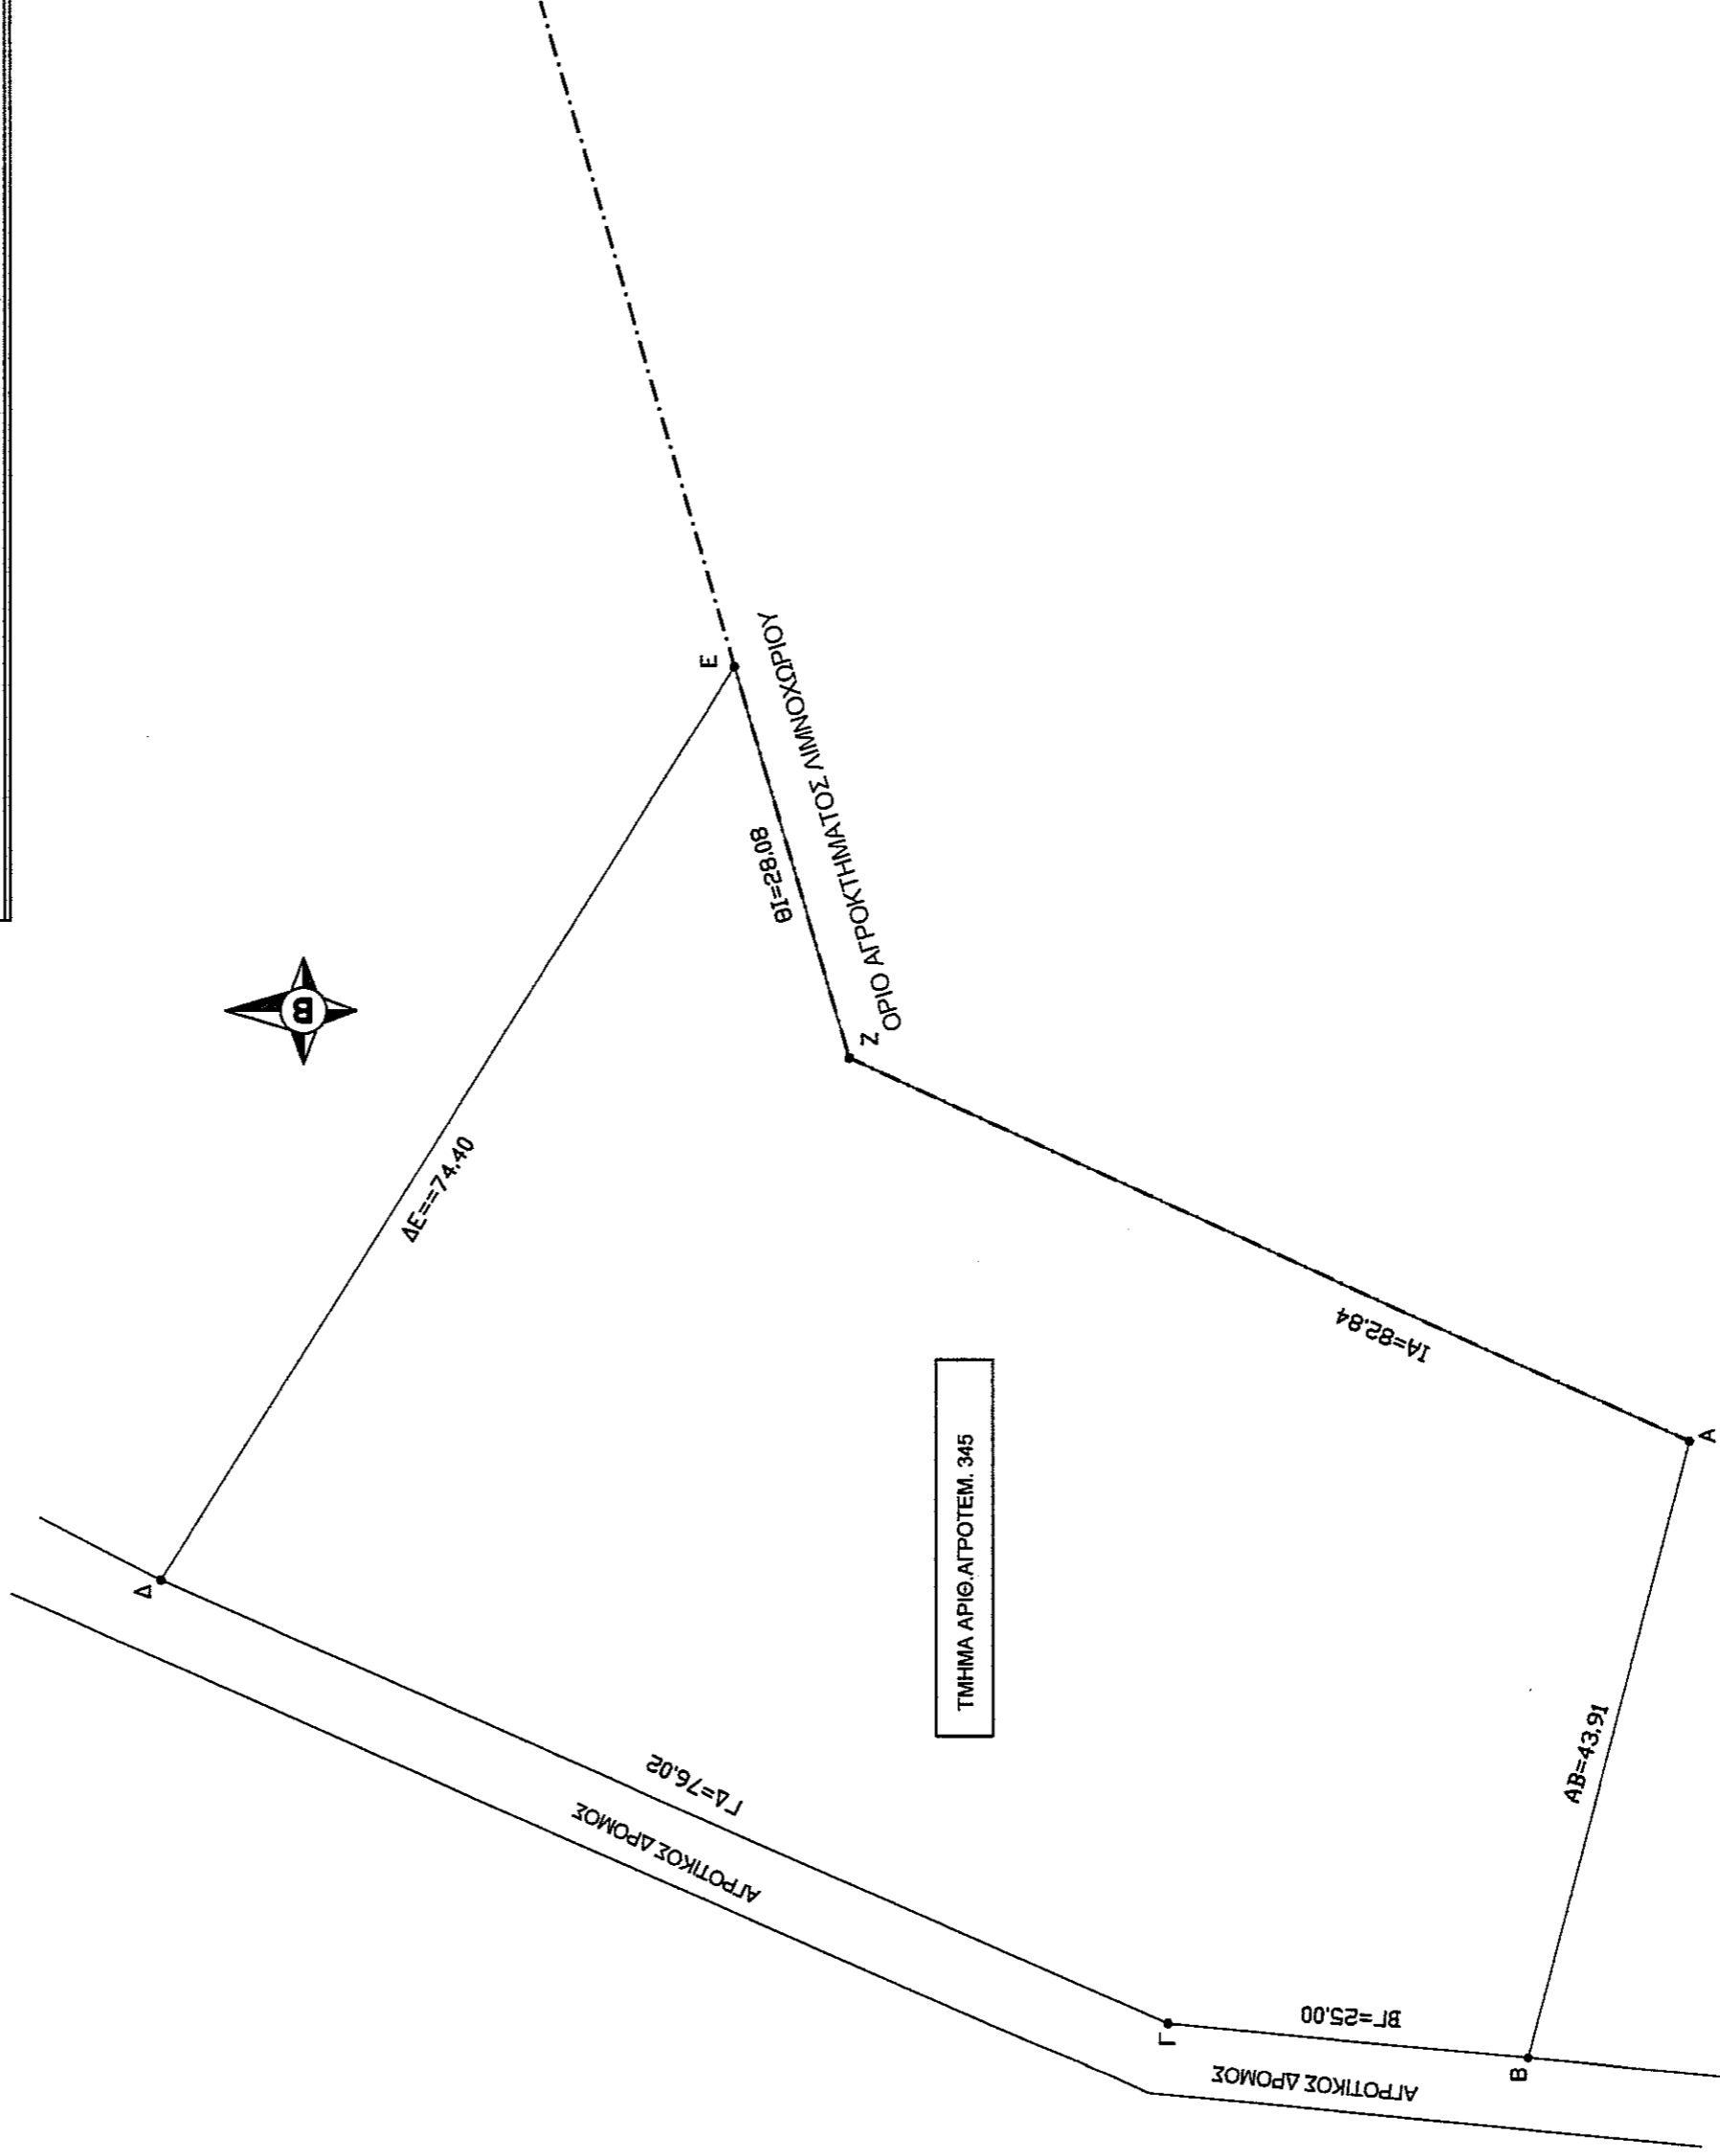

**ΕΜΒΑΔΟΜΕΤΡΗΣΗ ΓΗΠΕΔΟΥ**  
Με τη βοήθεια των ορθογωνικών συντεταγμένων των κορυφών του

ΣΗΜΕΙΟ	X	Y	ΜΗΚΟΣ
Α	293109.21	4498767.83	43.91
Β	293066.76	4498779.04	25.00
Γ	293069.27	4498803.91	76.02
Δ	293099.77	4498873.54	74.41
Ε	293162.68	4498833.81	28.08
Ζ	293135.73	4498825.91	63.84
Α	293109.21	4498767.83	

$E = 1/2 \sum(X_i + X_{i+1})(y_i - y_{i+1})$   
**E = 4942.41 μ2**

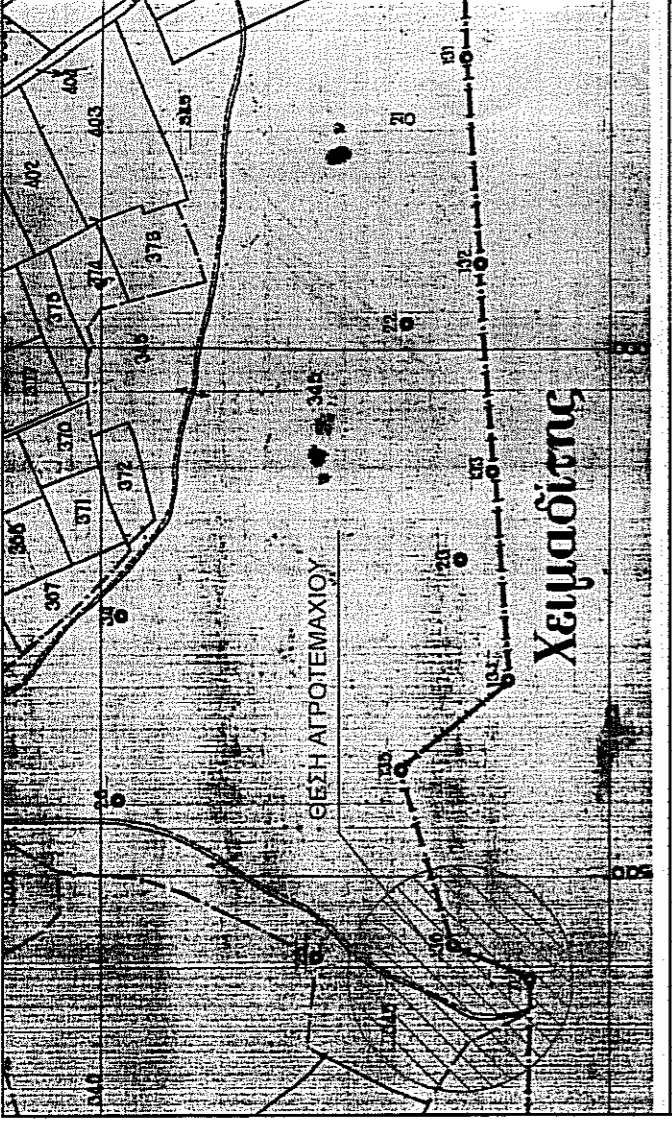

ΤΕΧΝΙΚΟ ΓΡΑΦΕΙΟ - Πλάου Μελά 8 - 53100 ΦΑΛΩΡΙΝΑ - Τηλ. 23850-25442 fax 23850-23400 e-mail: soulasth@acn.gr / ΣΟΥΛΑΣ ΑΘΑΝΑΣΙΟΣ ΑΡΧ. ΜΗΧ. / ΡΟΜΠΗΣ ΤΗΛΕΜΑΧΟΣ ΑΡΧ. ΜΗΧ. / ΝΙΚΟΛΑΟΥ ΣΤΕΡΓΙΟΣ ΠΟΛ. ΜΗΧ.

Σκαρίφημα - κλειδί

ΤΟΠΟΓΡΑΦΙΚΟ ΤΜΗΜΑΤΟΣ ΥΠ' ΑΡΙΘ. ΑΓΡΟΤΕΜ. 345 ΠΡΟΣ ΕΚΜΙΣΘΩΣΗ  
ΑΠΟ ΤΗΝ ΜΠΑΜΠΑΚΟΥ ΚΩΝΣΤΑΝΤΙΝΑ

ΚΤΗΜΑΤΙΚΗ ΠΕΡΙΟΧΗ ΛΙΜΝΟΧΩΡΙΟΥ ΔΗΜΟΥ ΑΜΥΝΤΑΙΟΥ  
Π.Ε. ΦΑΛΩΡΙΝΑΣ  
Ο ενεργήσας την υποψήφια

ΝΙΚΟΛΑΟΥ ΣΤΕΡΓΙΟΣ ΠΟΛ. ΜΗΧ.  
Συνεργάτης Μηχανικός

11/2014

ΑΡΧΙΤΕΚΤΟΝΙΚΑ

Κλίμακα : 1:500

ΤΟΠΟΓΡΑΦΙΚΟ

Επίσημο  
Μελέτη

Υπογραφή - σφραγίδα

ΕΛΛΗΝΙΚΗ ΔΗΜΟΚΡΑΤΙΑ  
ΥΠΟΥΡΓΕΙΟ ΠΑΙΔΕΙΑΣ, ΕΡΕΥΝΑΣ ΚΑΙ ΘΡΗΣΚΕΥΜΑΤΩΝ  
ΙΝΣΤΙΤΟΥΤΟ ΤΕΧΝΟΛΟΓΙΑΣ ΥΠΟΛΟΓΙΣΤΩΝ ΚΑΙ ΕΚΔΟΣΕΩΝ ΔΙΑΔΙΚΤΥΟΥ  
ΙΤΥΤΑ  
ΕΠΙΧΕΙΡΗΣΙΑΚΟ ΠΡΟΓΡΑΜΜΑ «ΕΚΠΑΙΔΕΥΣΗ ΚΑΙ ΔΙΑ ΒΙΟΥ ΜΑΘΗΣΗ»  
ΜΕΣΟΒΑΣΙΛΙΚΟ ΠΑΝΕΠΙΣΤΗΜΙΟ ΑΘΗΝΩΝ  
Σχολή Θετικών Επιστημών  
Τμήμα Αρχιτεκτονικής