

ΣΗΜΕΙΟ	X	Y	ΜΗΚΟΣ
1	540857.39	3903650.93	5.25
2	540862.41	3903649.40	39.65
3	540900.32	3903637.80	19.57
4	540919.89	3903637.80	12.20
5	540933.25	3903645.26	20.92
6	540956.01	3903631.41	20.92
7	540963.89	3903612.46	15.22
8	540978.69	3903616.02	13.97
9	540991.03	3903622.56	12.63
10	540993.31	3903622.56	18.90
11	540972.91	3903648.34	9.33
12	540966.11	3903644.73	12.86
13	540951.33	3903627.96	24.46
14	540914.09	3903665.72	17.38
15	540895.93	3903667.33	16.23
16	540895.93	3903672.35	15.82
17	540886.67	3903673.50	13.31
18	540857.39	3903650.93	24.80
1	540857.39	3903650.93	0.00

E=1/2 Σ(X_{i+1}Y_i - Y_{i+1}X_i)
E = 3464.35 μ2




ΥΠΟΜΝΗΜΑ

1. Το υπό στοιχεία 1-2-3-4-5-6-7-8-9-10-11-12-13-14-15 16-17-18-19-1 ακίνητο ιδιοκτησίας Φραγκούλη Μιχαήλ βρίσκεται στην θέση "Μαγκούφικο-Παλιό" εκτός ορίων οικισμού Φωτεινού του δ.δ. Αριμένων δήμου Ρεθύμνου
2. Εμβαδόν ακινήτου
E = 3464.35 μ2
3. Όροι Δόμησης
Π.Δ. 24-5-85 (ΦΕΚ 270Δ 31-5-85)
Ν.3212/2003 (ΦΕΚ 308Α 31-12-03)
-αρμότιμο 4000 τ.μ.
-αυτ. δόμησης 0,20
-αυτ. κάλυψης 0,10
-μ.γ. ύψος 7,50μ. + 1,50μ για στέγη και 4,00μ για ισόγεια κτίσματα
-όροφος 2
-πλάγιες αποστάσεις 15,00μ
-πρόσωπο σε κανάλια κ.ύρο 25μ.
4. Το παρόν τοπογραφικό διάγραμμα συντάχθηκε σύμφωνα με τις διατάξεις του Ν.651/77 αρ.5
5. Από το ακίνητο δεν διέρχονται πυλάνες υψηλής τάσης.
6. Τα όρια υποδείχθηκαν από τον ιδιοκτήτη.
7. Το εμβαδόν υπολογίστηκε με τον τύπο του Gauss.
8. Το σύστημα συντεταγμένων είναι το ΕΓΣΑ '87.
9. Το παραπάνω ακίνητο ευρίσκεται εκτός ζώνης προστασίας Natura 2000.

Τεχνικό
Γραφείο

Γιάννης Χ. Κωστάκης
Διπλ. Πολιτικός Μηχανικός Α.Π.Θ.

21 Μαΐου 1941 -22- Ρέθυμνο Τηλ. 2831021028

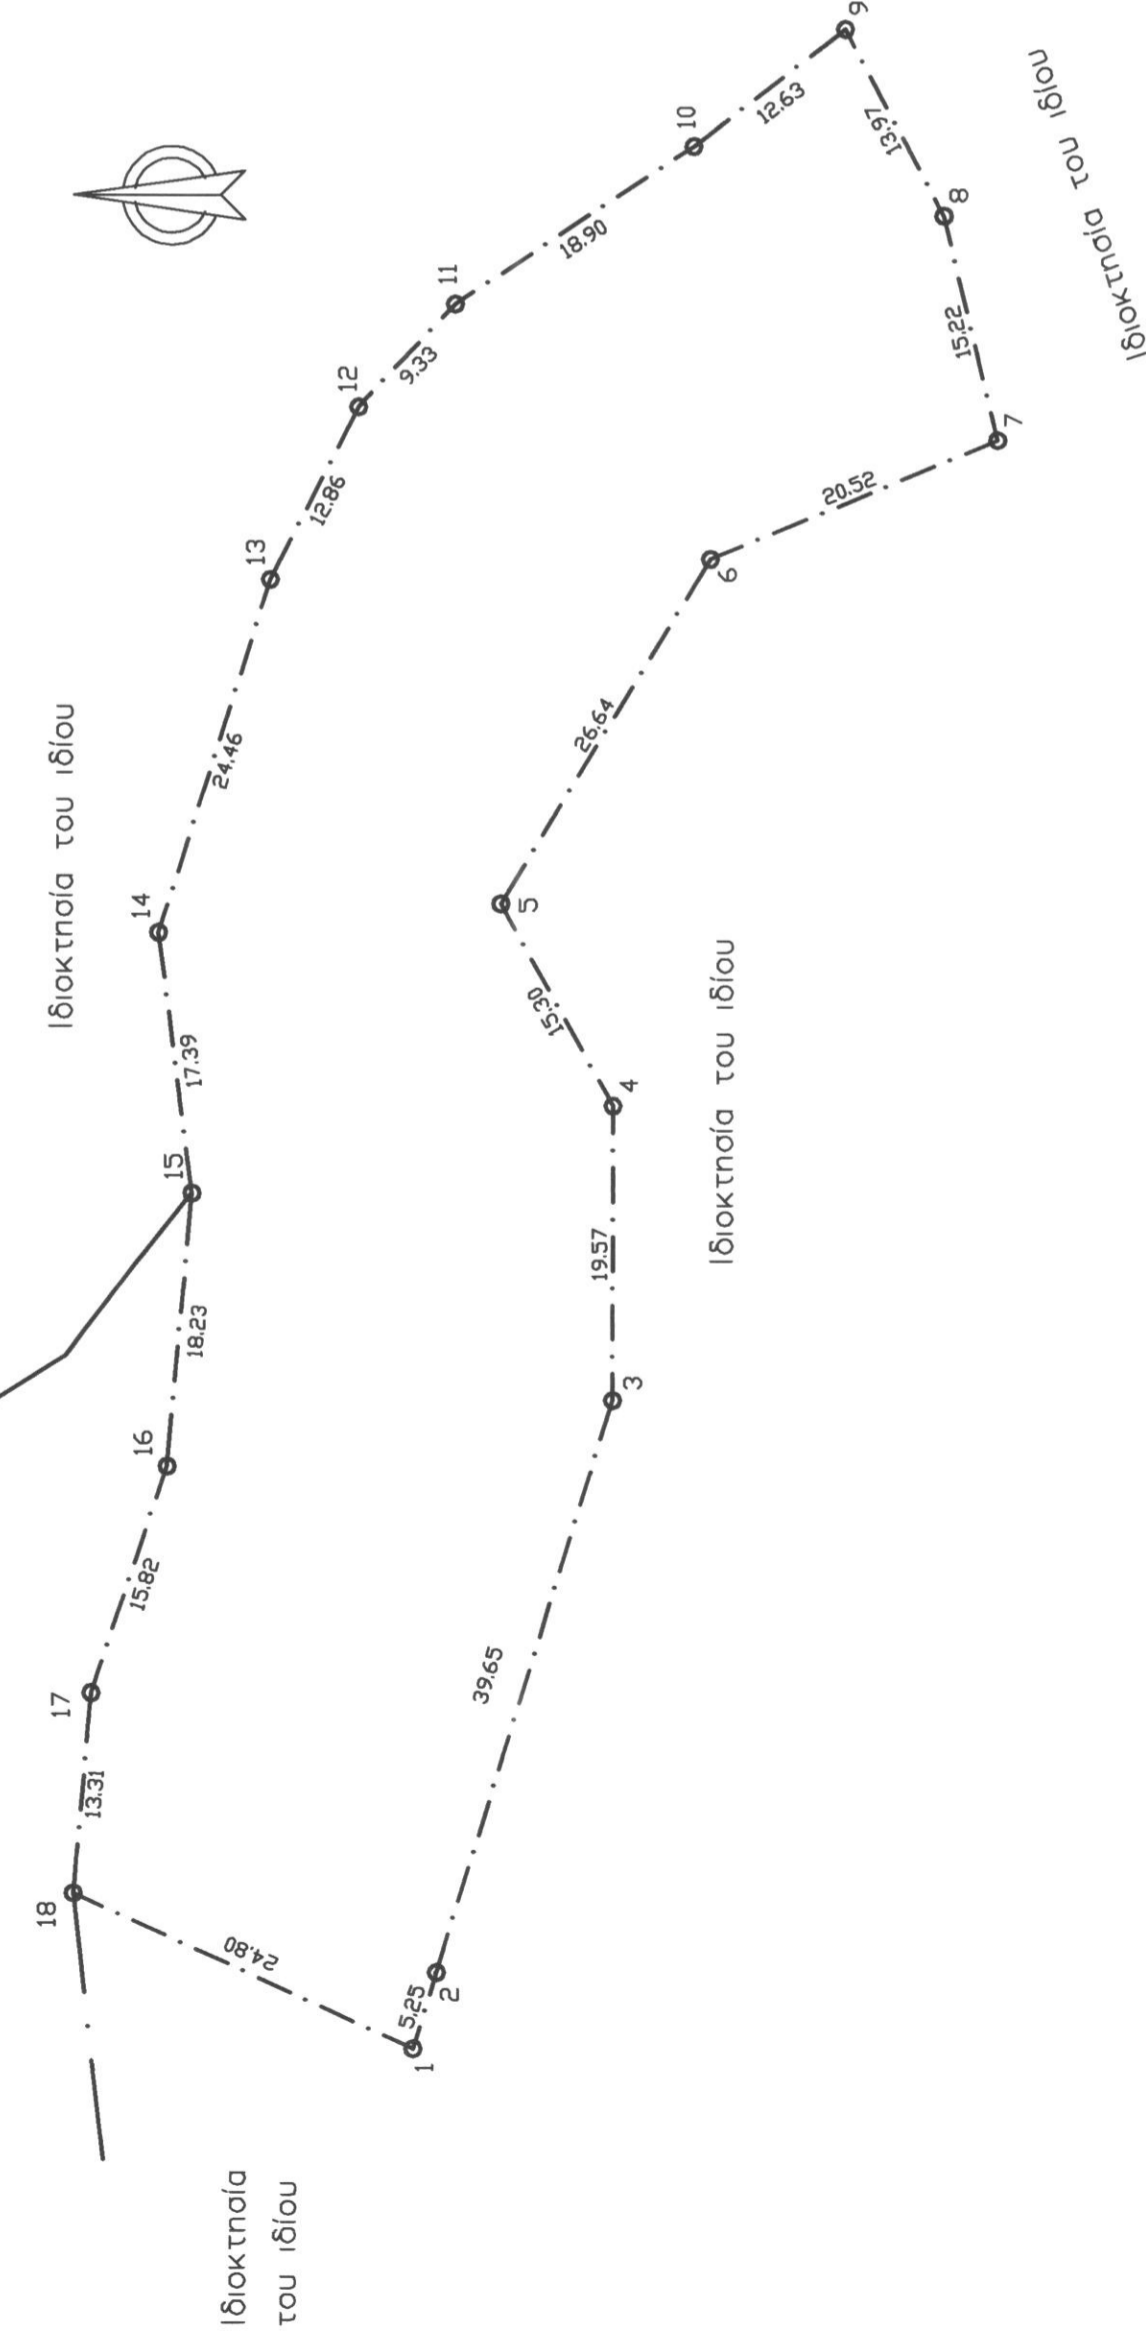

Εργοδότης : ΦΡΑΓΚΟΥΛΗΣ ΜΙΧΑΗΛ Ο ΓΕΩΡΓΙΟΥΣ ΤΗΝ ΑΥΤΩΝΙΑ
 Έργο : ΚΤΗΝΟΤΡΟΦΙΚΗ ΜΟΝΑΔΑ (Ελευθέρας εκτροφής)
 Θέση έργου : ΘΕΣΗ "ΜΑΓΚΟΥΦΙΚΟ-ΠΑΛΙΑ" ΕΚΤΟΣ ΟΡΙΩΝ ΟΙΚΙΣΜΟΥ ΦΩΤΕΙΝΟΥ Δ.Δ. ΑΡΜΕΝΩΝ - ΔΗΜΟΥ ΡΕΘΥΜΝΟΥ
 Μελετητής : ΓΙΑΝΝΗΣ Χ. ΚΩΣΤΑΚΗΣ

Θέμα Σχεδίου
ΤΟΠΟΓΡΑΦΙΚΟ ΔΙΑΓΡΑΜΜΑ

Κλίμακα : 1 : 500
 Αρ. Σχεδίου : 1
 Χρόνος Μελέτης : ΜΑΪΟΣ 2014



ΙΩΑΝΝΗΣ ΧΑΡ. ΚΩΣΤΑΚΗΣ
ΔΙΠΛΩΜ. ΠΟΛΙΤΙΚΟΣ ΜΗΧΑΝΙΚΟΣ
ΜΕΛΟΣ ΤΗΣ ΕΤΕΑΚ (ΑΡ. ΠΡΩΤΟΚΟΛΛΟΥ 700/75
ΣΤΑ ΜΕΛΗ ΤΗΣ ΕΤΕΑΚ ΤΗΣ 14/10/83)
Α.Φ.Μ. 973761597 ΕΛΛΗΝΙΚΗ ΔΗΜΟΚΡΑΤΙΑ