

ΣΥΝΤ/ΝΕΣ ΚΟΡΥΦΩΝ ΤΕΜΑΧΙΩΝ

Κορυφή	X	Y	ΠΛΕΥΡΑ
A1	694337.745	4607623.319	151.00
A2	694465.588	4607703.677	150.19
A3	694385.662	4607830.832	9.01
A4	694378.040	4607826.031	26.55
A5	694390.857	4607802.776	21.63
A6	694405.802	4607787.144	13.32
A7	694409.850	4607774.459	7.04
A8	694403.690	4607771.045	8.54
A9	694395.339	4607772.838	19.59
A10	694379.083	4607783.773	17.03
A11	694364.352	4607792.309	9.17
A12	694355.418	4607794.380	18.63
A13	694340.205	4607805.127	16.00
A14	694331.108	4607818.295	15.13
A15	694319.422	4607827.908	4.63
A16	694315.571	4607825.331	12.35
A17	694320.979	4607814.231	18.79
A18	694317.206	4607795.823	47.27
A19	694319.078	4607748.588	32.05
A20	694313.224	4607717.082	40.66
A21	694314.056	4607676.426	33.01
A22	694326.334	4607645.785	25.20



Εμβαδον = 17753,47τ.μ.

ΣΥΝΤ/ΝΕΣ ΚΟΡΥΦΩΝ ΜΕΛΛΟΝΤΙΚΩΝ ΚΤΙΡΙΩΝ

Κορυφή	X	Y	ΠΛΕΥΡΑ
1	694348.039	4607698.658	14.83
2	694360.909	4607706.024	4.40
3	694363.095	4607702.205	14.83
4	694350.223	4607694.840	4.40

Κορυφή	X	Y	ΠΛΕΥΡΑ
5	694344.263	4607703.778	2.00
6	694346.261	4607703.882	2.00
7	694346.365	4607701.885	2.00
8	694344.370	4607701.780	2.00

- ΥΠΟΜΝΗΜΑ ΣΥΜΒΟΛΙΣΜΟΥ**
- όρια 5 & 6 τεμαχίων Αναδάσμου
 - όρια τεμαχίων Διανομής
 - - - - περιφραγή
 - υψοστάμενα όρια
 - ▬▬▬▬ πύργους

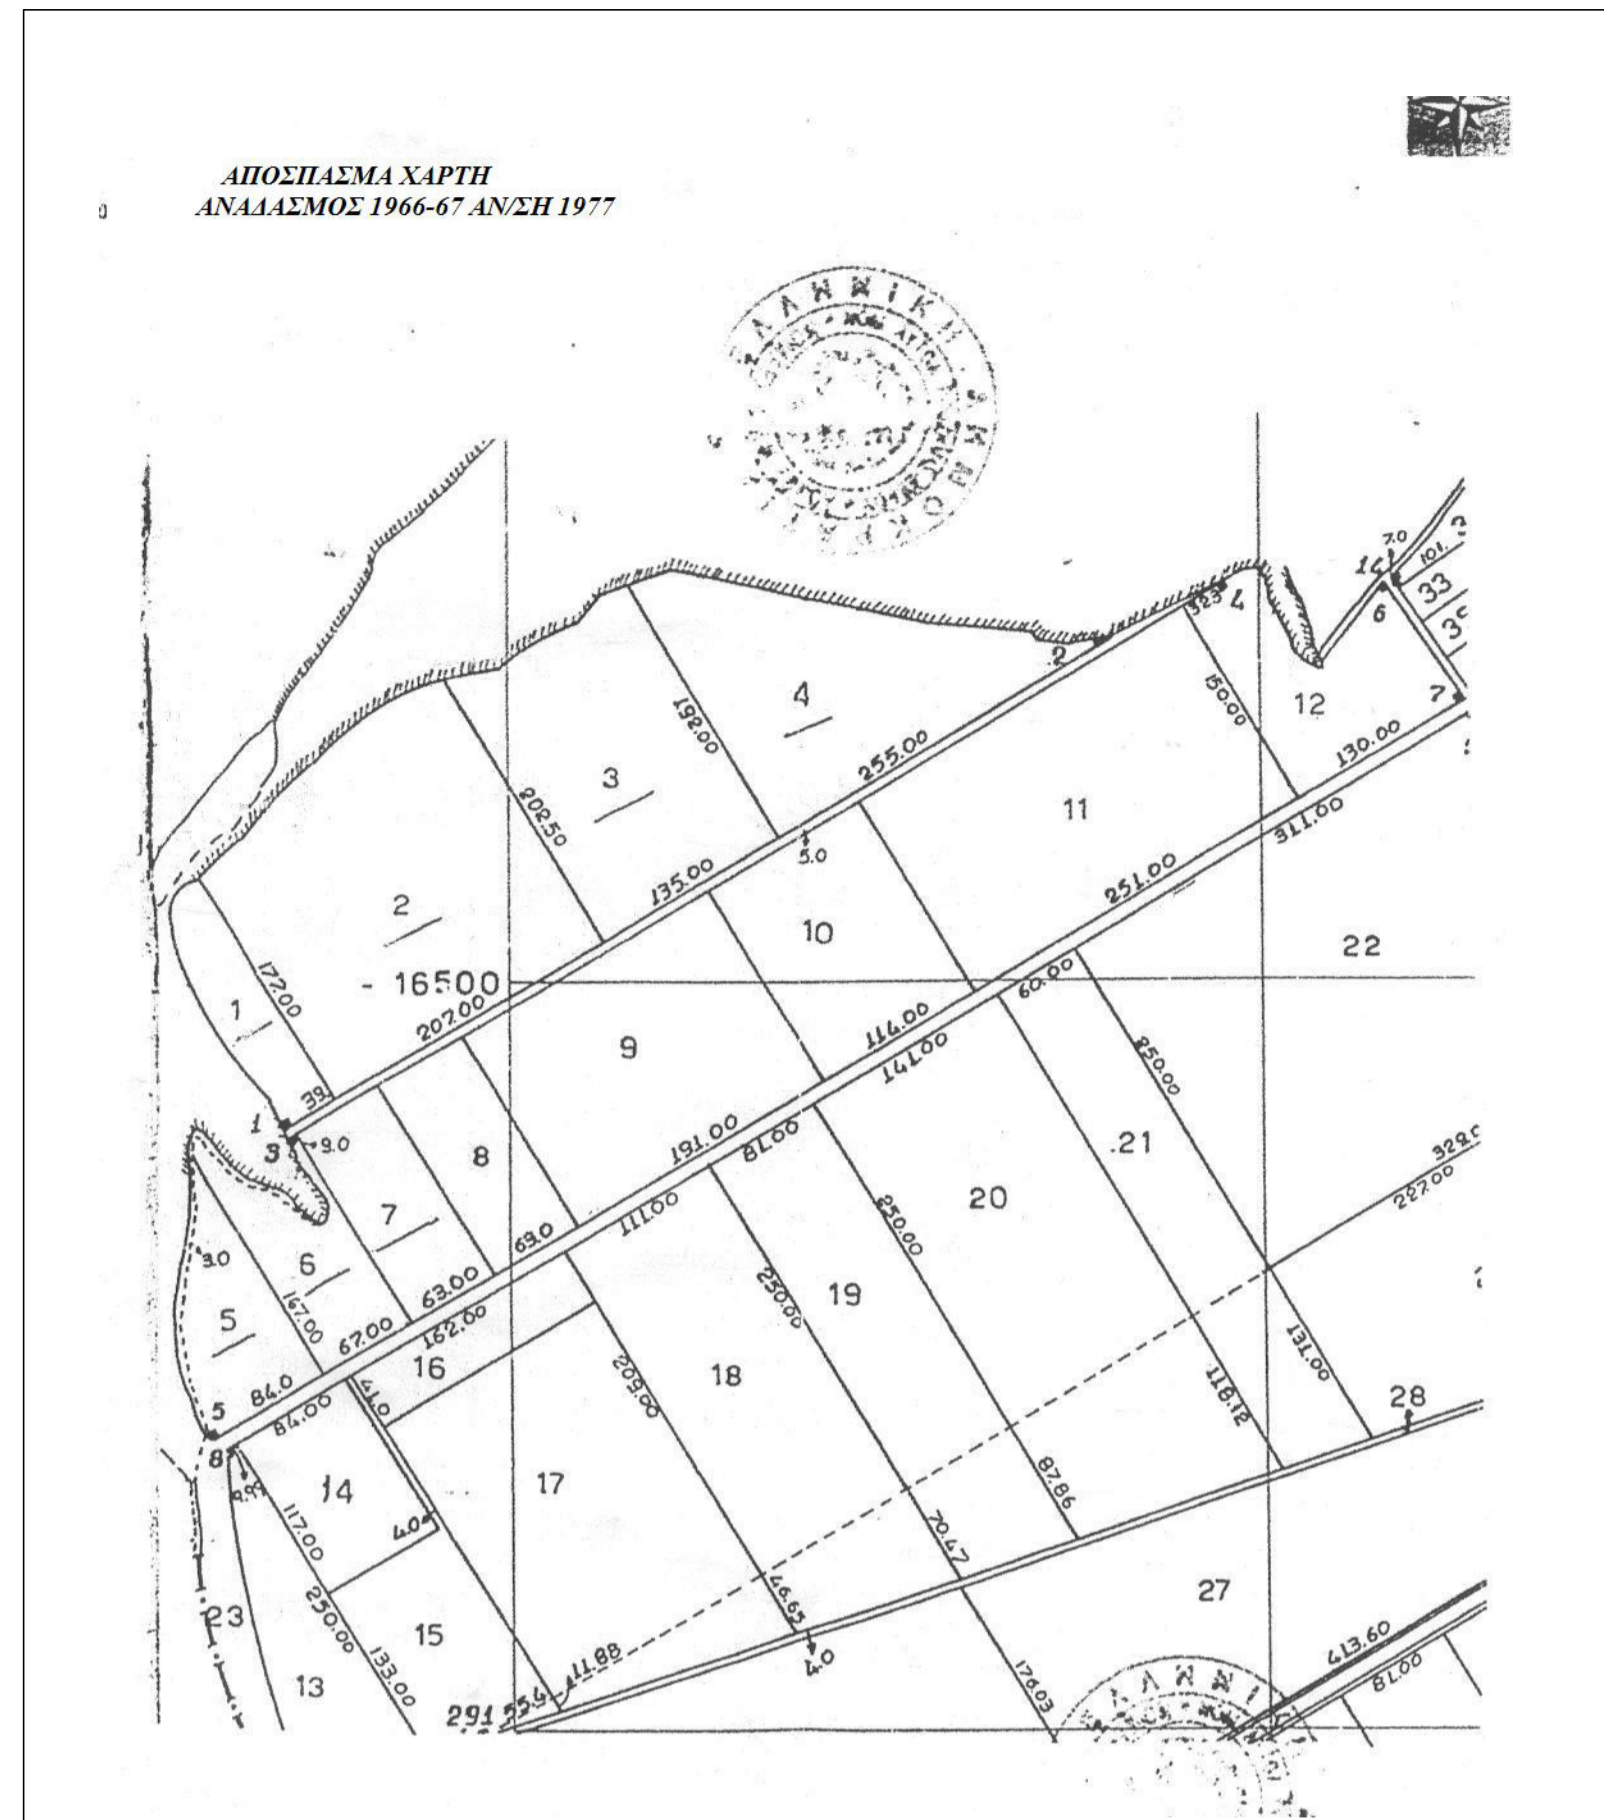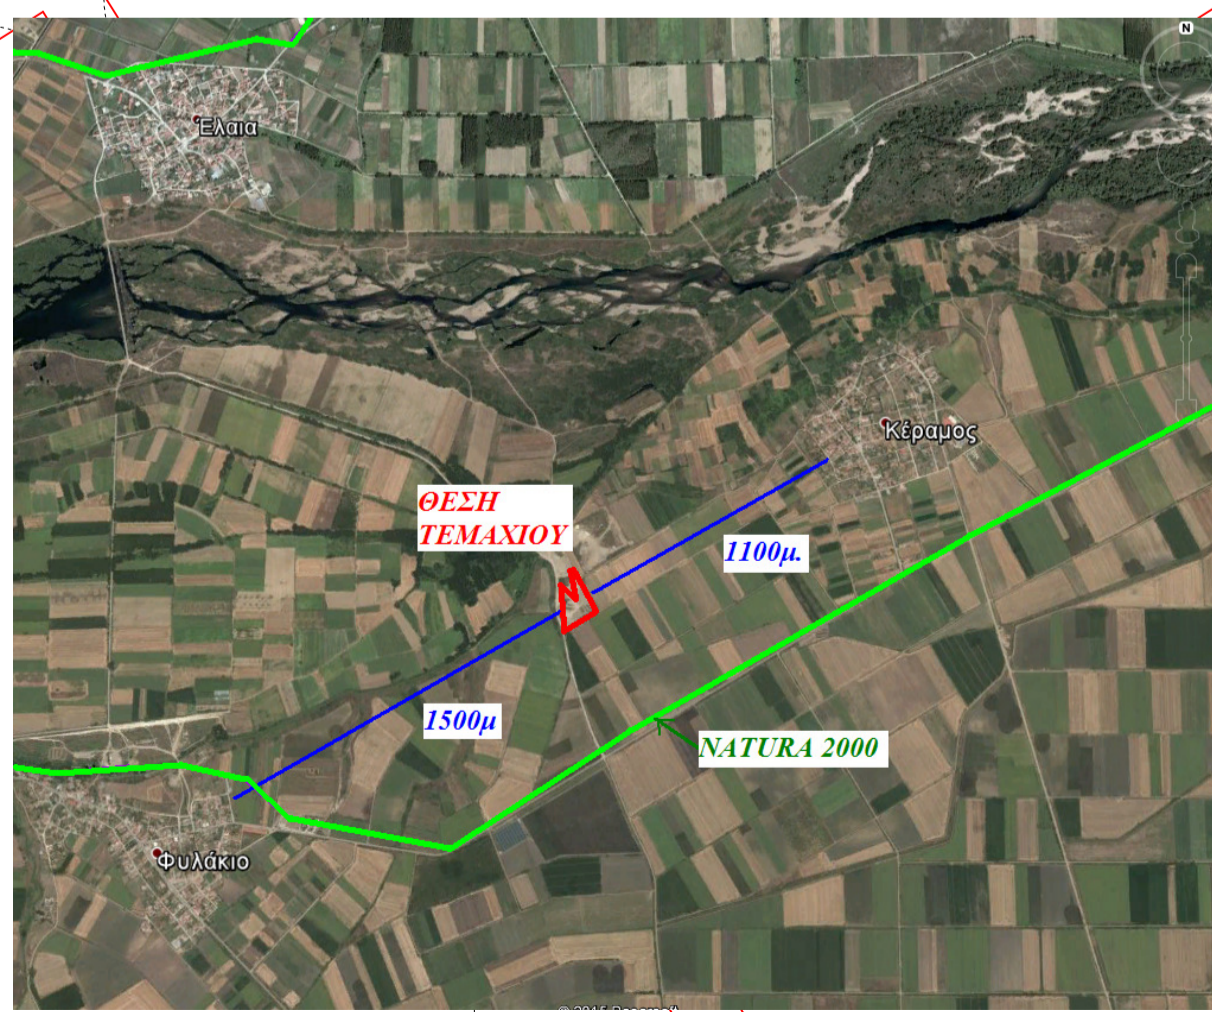

ΤΕΧΝΙΚΟ ΓΡΑΦΕΙΟ
 ΔΗΜΗΤΡΙΟΣ Δ. ΚΟΥΤΣΟΣ - ΚΑΤΕΡΙΝΑ Δ. ΑΠΟΣΤΟΛΙΔΟΥ
 ΓΕΩΓΡΟΝΟΜΟΙ ΤΟΠΟΓΡΑΦΟΙ ΜΗΧΑΝΙΚΟΙ Α.Π.Θ.

ΕΡΓΟΔΟΤΗΣ **ΔΗΜΗΤΡΙΑΔΗΣ ΑΤΕ**

ΕΡΓΟ **ΠΡΑΞΗ ΧΑΡΑΚΤΗΡΙΣΜΟΥ ΔΑΣΑΡΧΕΙΟΥ**

ΘΕΣΗ **5 & 6 ΤΕΜΑΧΙΑ ΑΓΡΟΚΤΗΜΑ "ΚΕΡΑΜΟΣ" ΔΗΜΟΣ ΟΡΕΣΤΙΑΔΑΣ**

ΘΕΜΑ ΣΧΕΔΙΟΥ **ΤΟΠΟΓΡΑΦΙΚΟ ΔΙΑΓΡΑΜΜΑ**

ΑΡΙΘΜΟΣ ΣΧΕΔΙΟΥ **T1**

ΚΑΙΜΑΚΑ **1:500**

ΙΣΟΔΙΑΣΤΑΣΗ **1,00μ**

ΧΡΟΝΟΣ ΜΕΛΕΤΗΣ **ΝΟΕΜΒΡΙΟΣ 2014**

ΣΦΡΑΓΙΔΑ - ΥΠΟΓΡΑΦΗ

ΘΕΩΡΗΣΗ