


ΔΗΜΟΤΙΚΗ ΕΠΙΧΕΙΡΗΣΗ ΥΔΡΕΥΣΗΣ ΑΠΟΧΕΤΕΥΣΗΣ ΧΕΡΣΟΝΗΣΟΥ
ΓΕΩΤΡΗΣΗ ΠΑΠΑΔΑΚΗ (ΓΕ1) ΔΗΜΟΤΙΚΗΣ ΕΝΟΤΗΤΑΣ ΕΠΙΣΚΟΠΗΣ

ΣΧΕΔΙΟ ΓΕΩΤΕΜΑΧΙΟΥ ΚΑΙ ΠΙΝΑΚΑΣ ΣΥΝΤΕΤΑΓΜΕΝΩΝ ΤΩΝ ΚΟΡΥΦΩΝ ΤΟΥ

ΚΛΙΜΑΚΑ 1 : 100

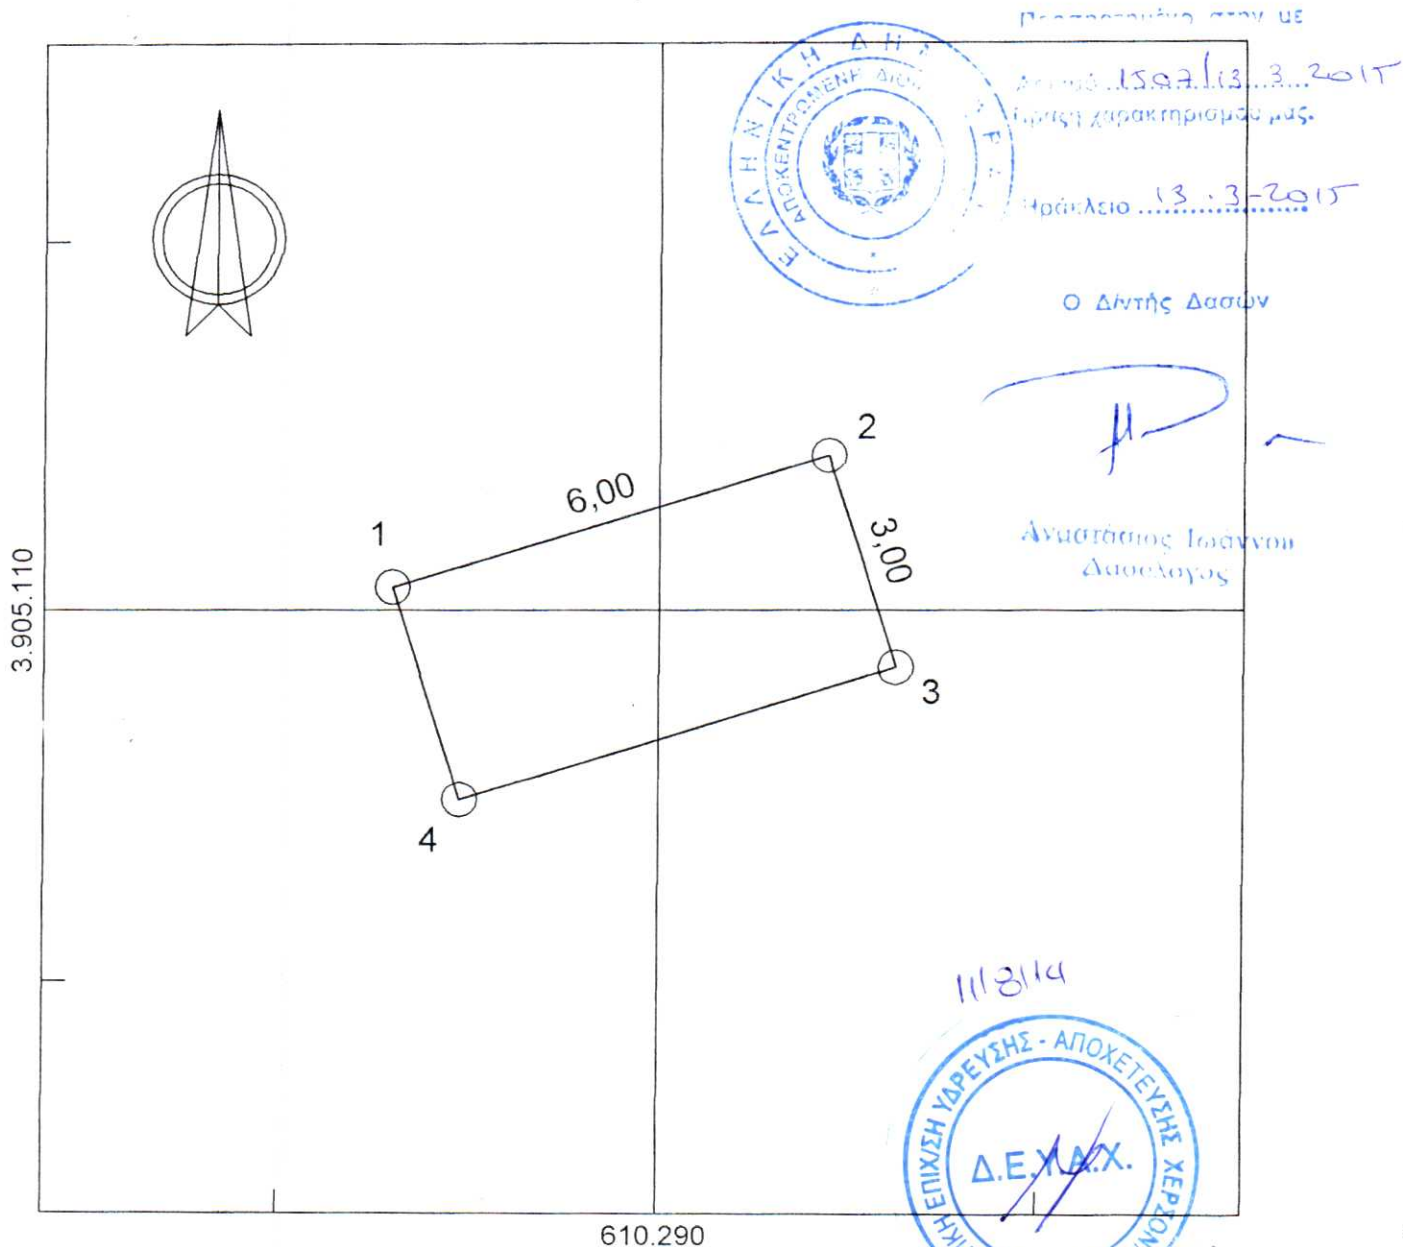

Πίνακας Συντεταγμένων των κορυφών του 1,2,3,4,1
Εμβαδόν τεμαχίου = 18,00 τ.μ. - Περίμετρος = 18,00 μ.

α/α	X	Y	Αποστάσεις
1	610286,4945	3905110,3124	
2	610292,2214	3905112,1021	6,00
3	610293,1162	3905109,2386	3,00
4	610287,3893	3905107,4490	6,00
1	610286,4945	3905110,3124	3,00

Συνοδεύει την
Πράξη Χαρακτηρισμού του Δ/ντη
Δασών Ηρακλείου.