


ΑΝ. 14.01.88
ΕΤΕΚ ΕΠΙΣΤΗΜΟΝΟΝ ΠΡΟΤΥΠΟΝ
ΕΛΛΗΝΙΚΗΣ ΚΑΤΑΣΤΑΣΗΣ
1:2000

Το παρόν σχέδιο είναι κλειστό και το βάθος επιβεβαιώνεται με
μετρήσεις 1:40 (Π. Γ. Λ. 87) με την χρήση διερρηκτών δορυφορικών φωτοεικόνων, στην
αυτή γεωμετρική κατάσταση. Χρησιμοποιήθηκαν οι δύο οριζόντιοι επιπέδοι της
επιπέδωσης GDA88 και το μοναδικό υψόμετρο GDA88.

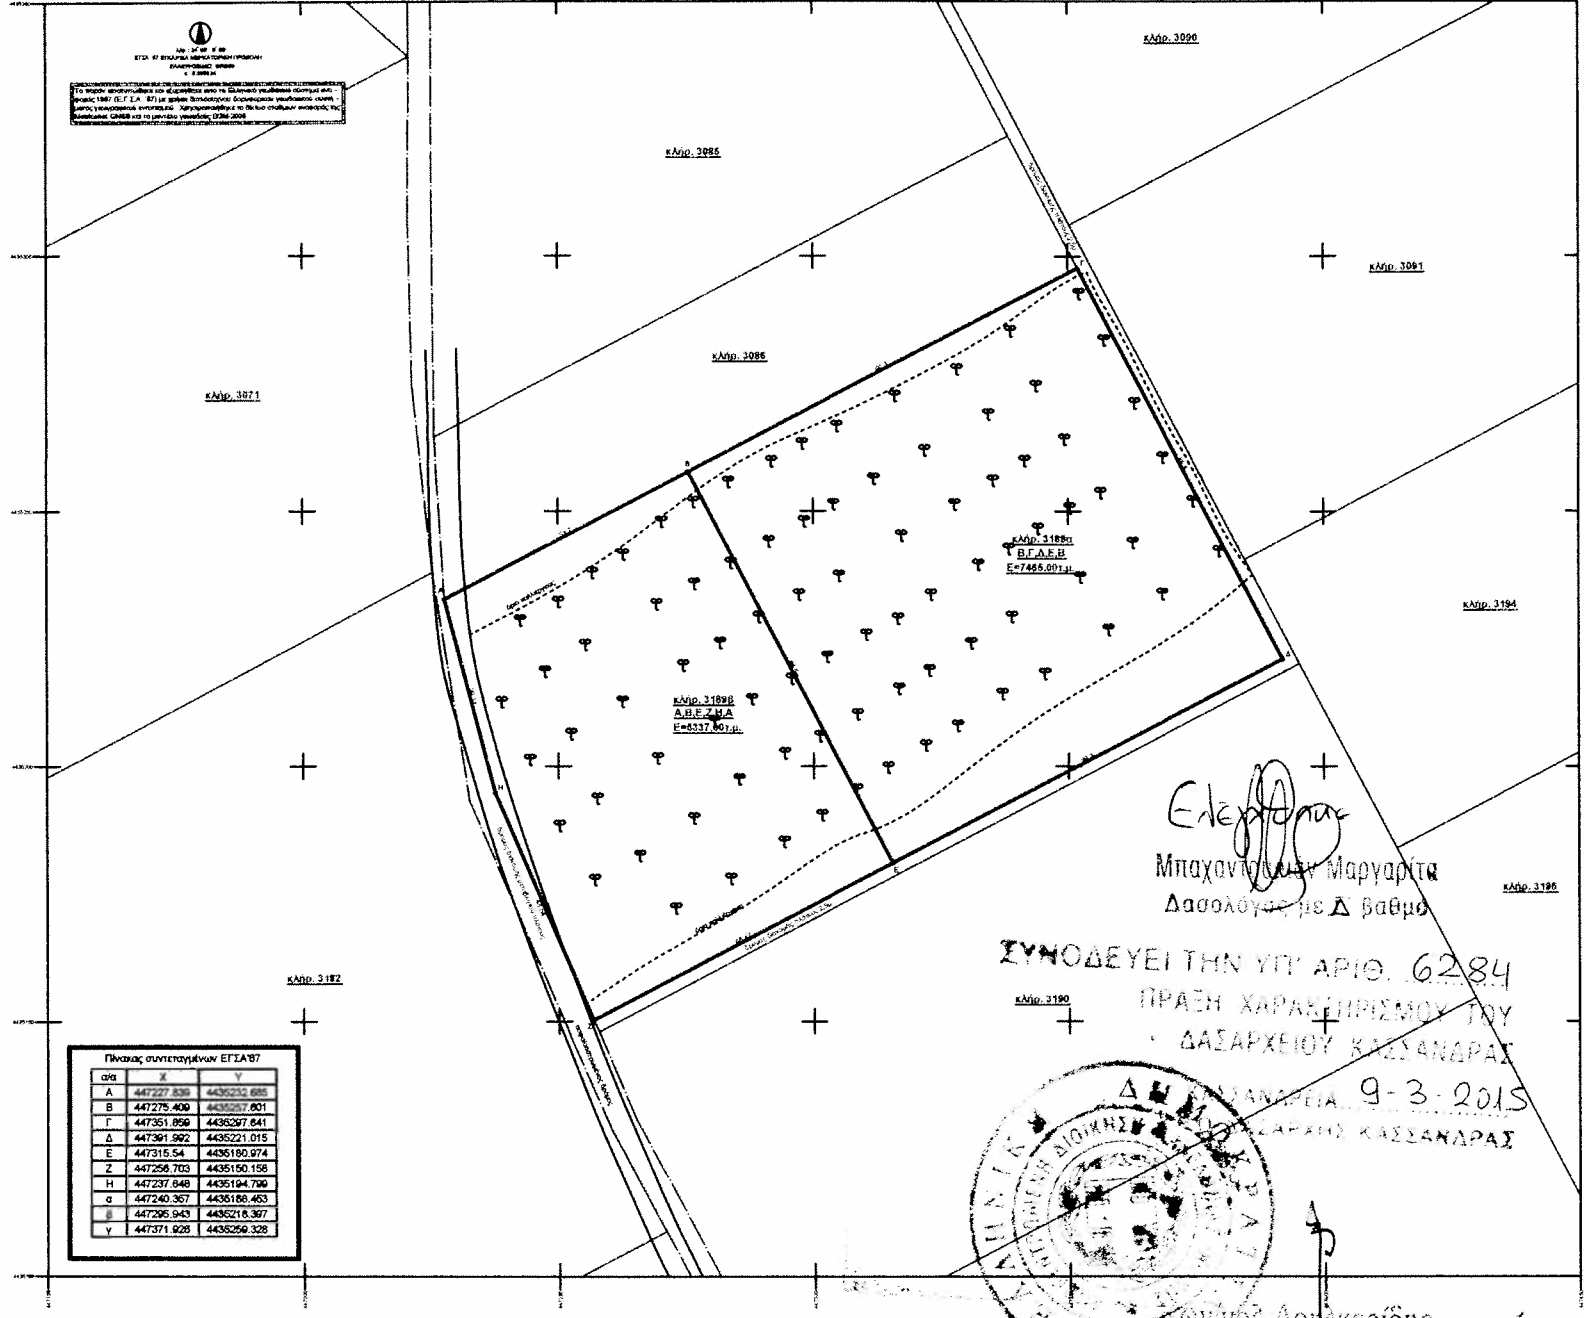

Πίνακας συντεταγμένων ΕΓΣΑ'87

σημ	X	Y
A	447227.839	4435213.685
B	447275.900	4435207.601
Γ	447351.956	4435207.641
Δ	447391.962	4435221.015
E	447315.54	4435180.974
Z	447258.703	4435180.158
H	447237.648	4435184.799
σ	447240.357	4435188.453
β	447295.043	4435218.307
γ	447371.629	4435259.328


Ελεγκτής
Μπαχαντζιάνη Μαργαρίτα
Δασολόγος με Δ βαθμό

ΣΥΝΟΔΕΥΕΙ ΤΗΝ ΥΠ' ΑΡΙΘ. 6284
ΠΡΑΞΗ ΧΑΡΑΧΗΡΙΣΜΟΥ ΤΟΥ
ΔΑΣΑΡΧΕΙΟΥ ΚΑΣΣΑΝΔΡΑΣ
9-3-2015



Κωνσταντίνος Ασηκερίδης
Δασολόγος με Β βαθμό



		ΤΟΠΟΜΕΤΡΙΚΗ Ο.Ε. Καραμάνος Δ. - Παράλις Γ.	
		Πεζόδρομος Κασσάνδρειας Χαλκιδικής, τ.κ. 63077 Τηλ / Fax: 23740 25014, Τηλ: 23741 10206 Κιν. 6972 712281 Δηρίστρας, Κιν. 6977 035780 Γιόργος E-mail: topametrik@hotmail.com	
ΕΡΓΟΔΟΤΗΣ: ΒΟΥΛΓΑΡΗΣ ΜΑΡΚΟΣ			
ΕΡΓΟ: ΤΟΠΟΓΡΑΦΙΚΗ ΑΠΟΤΥΠΩΣΗ ΚΛΗΡΟΤΕΜΑΧΙΩΝ			
ΘΕΣΗ: ΔΗΜΟΣ ΚΑΣΣΑΝΔΡΑΣ ΧΑΛΚΙΔΙΚΗΣ Δ.Κ. ΚΑΣΣΑΝΔΡΕΙΑΣ ΕΚΤΟΣ ΟΙΚΙΣΜΟΥ - ΕΚΤΟΣ ΖΩΝΗΣ κληροτεμάχια 3189α,3189β			
ΜΕΛΕΤΗΤΗΣ: ΠΑΡΑΛΗΣ ΓΕΩΡΓΙΟΣ ΤΟΠΟΓΡΑΦΟΣ, ΜΗΧΑΝΙΚΟΣ, Τ.Ε.			
ΘΕΜΑ ΣΧΕΔΙΟΥ: ΤΟΠΟΓΡΑΦΙΚΟ ΔΙΑΓΡΑΜΜΑ			ΑΡΧΙΜΟΣ ΣΧΕΔΙΩΝ Α - 1
ΚΛΙΜΑΚΑ 1:500			
ΧΡΟΝΟΣ ΜΕΛΕΤΗΣ		ΔΕΚΕΜΒΡΙΟΣ 2014	
Ο ΣΥΝΤΑΞΑΣ		Ο ΕΛΕΓΧΟΣ	