


ΑΠΟΣΠΑΣΜΑ Φ.Χ. Γ.Υ.Σ ΕΛΕΥΣΙΣ

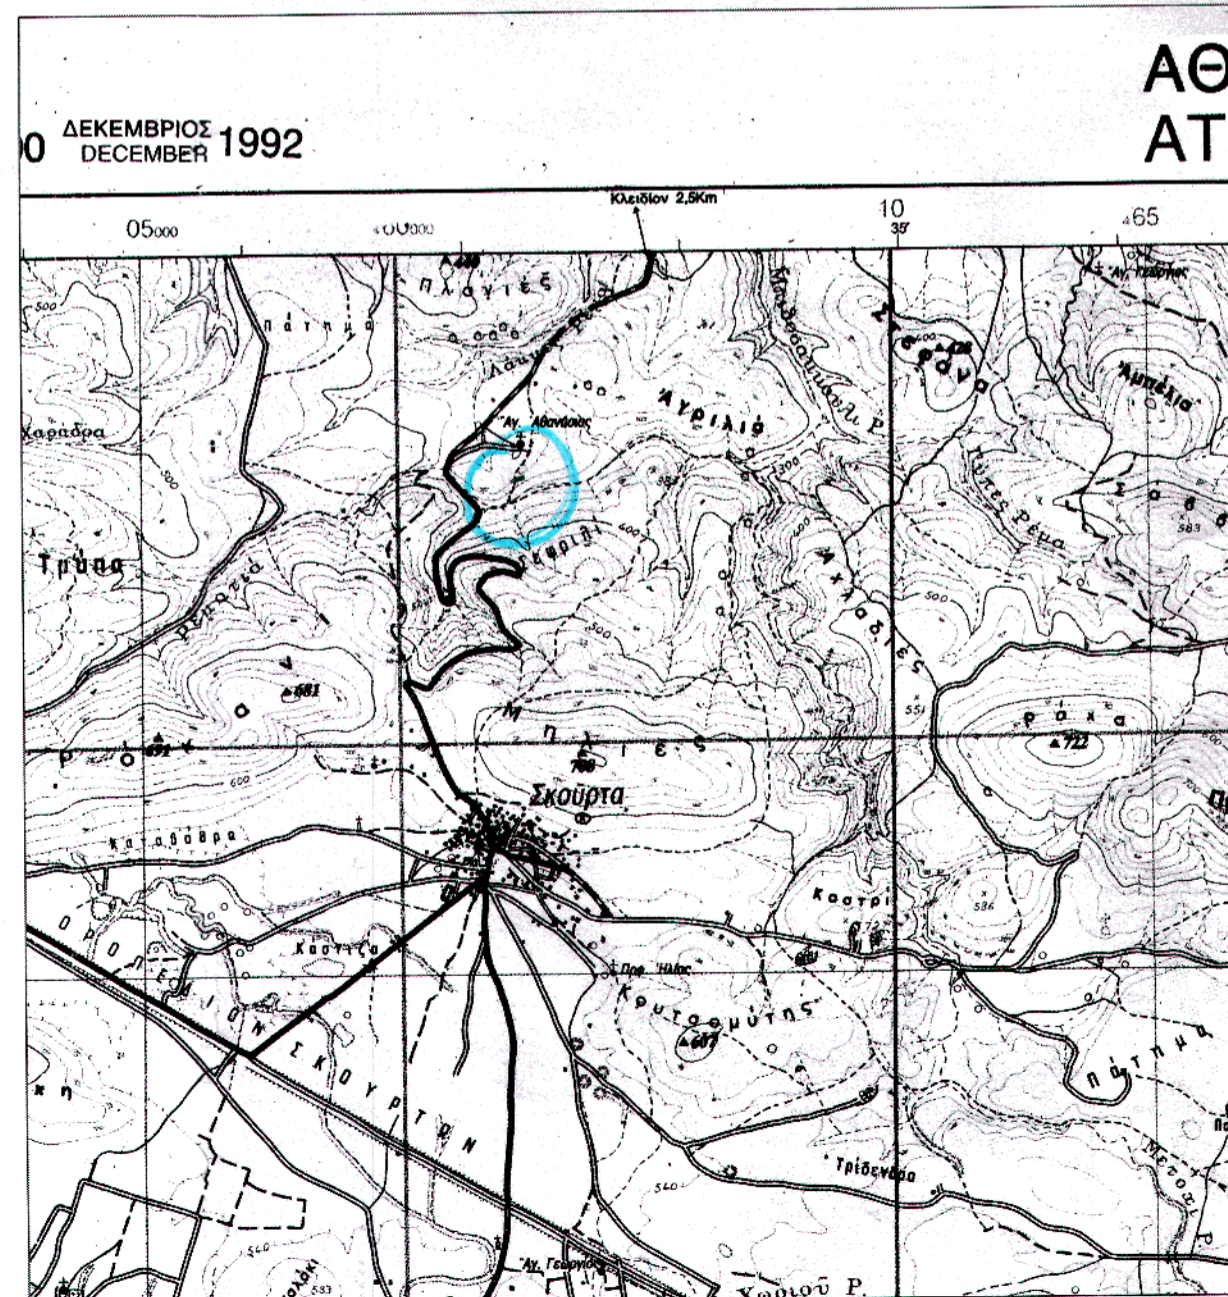


ΥΠΟΜΝΗΜΑ

Τμήμα Ε1 υπό στοιχεία περιμέτρου 1-2-3-4 εμβαδού 34,86 τ.μ. ως δασική έκταση ανήκουσα στην παρ.2 του άρθρου 3 του Ν.998/1979 όπως αντικαταστάθηκε με το άρθρο 1 παρ.1 του Ν.3208/2003 και ισχύει κατόπιν εφαρμογής του Ν.4280/2014.

ΣΗΜΕΙΟ 1:	X= 460698.92	Y= 4231849.11	ΜΗΚΟΣ 1 - 2 =	3,43 μ.
ΣΗΜΕΙΟ 2:	X= 460701.36	Y= 4231851.52	ΜΗΚΟΣ 2 - 3 =	23,69 μ.
ΣΗΜΕΙΟ 3:	X= 460724.35	Y= 4231857.22	ΜΗΚΟΣ 3 - 4 =	1,36 μ.
ΣΗΜΕΙΟ 4:	X= 460725.49	Y= 4231856.47	ΜΗΚΟΣ 4 - 1 =	3,43 μ.

Τμήμα Ε2 υπό στοιχεία περιμέτρου Α-Β-1-2-3-4-Γ-Δ-Α εμβαδού 1.506,48 τ.μ. ως έκταση μη δασική του άρθρου 3 παρ. 6 (α) του Ν.998/79 όπως αυτό αντικαταστάθηκε από το άρθρο 1 του Ν.3208/2003 και ισχύει κατόπιν εφαρμογής του Ν.4280/2014.

ΘΗΒΑ 17-04-2015
Η ΣΥΝΤΑΚΤΡΙΑ
Μαρίνου
ΜΑΡΙΝΟΥ ΜΑΡΙΑΡΙΤΑ
ΔΑΣΟΛΟΓΟΣ

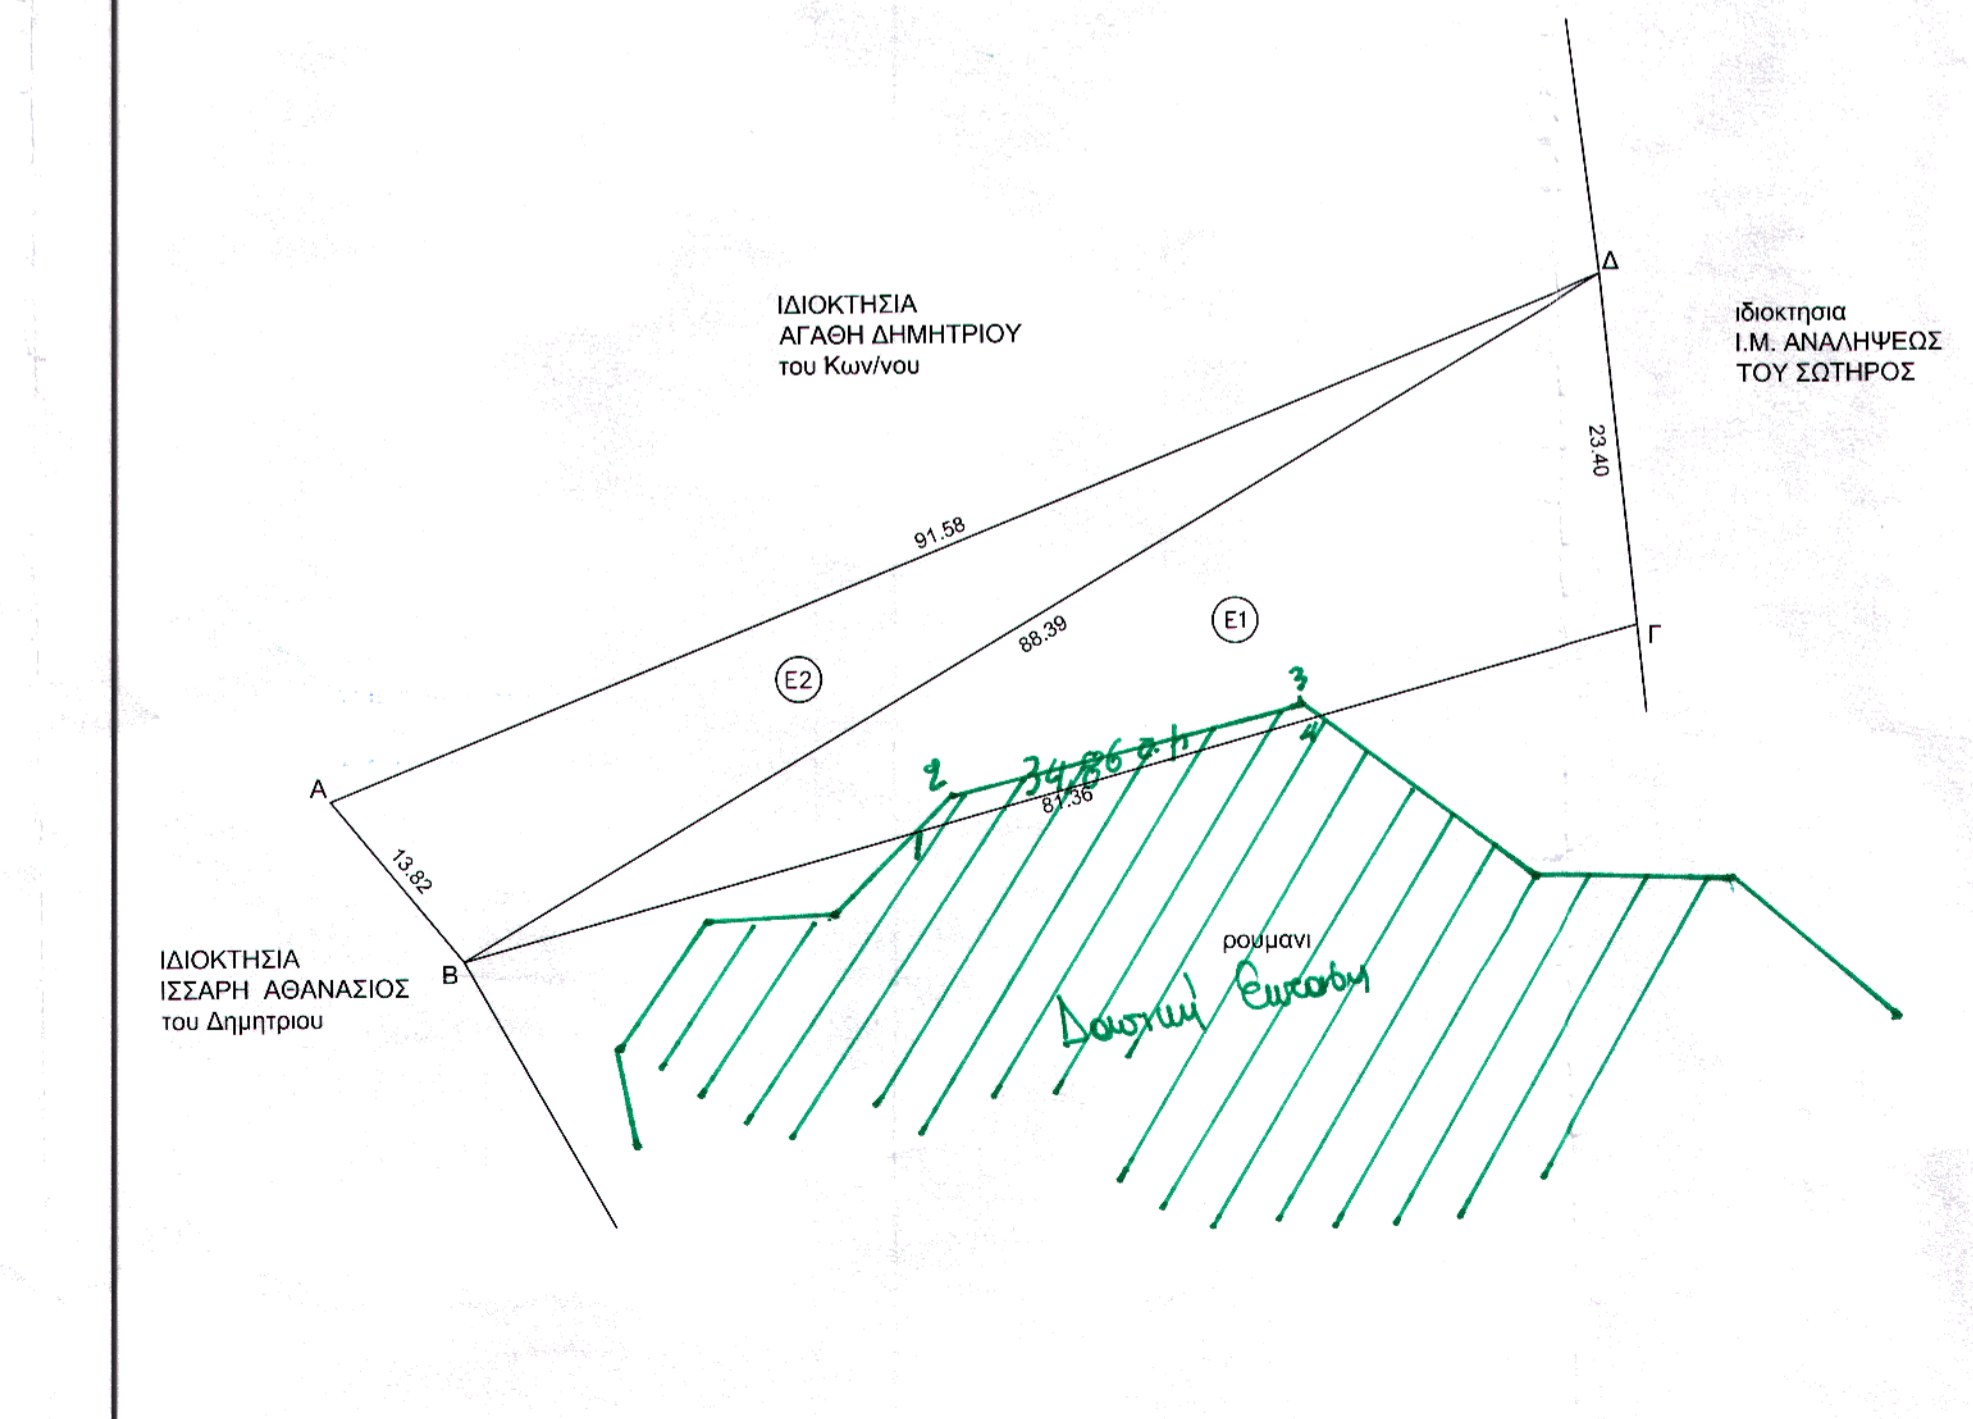

ΠΙΝΑΚΑΣ ΣΥΝΤΕ/ΝΩΝ ΚΟΡΥΦΩΝ (Α-Β-Γ-...-Η-Α) σε ΕΓΣΑ '87

A/A	X	Y
A	460659.91	4231851.40
B	460668.72	4231840.75
Γ	460747.13	4231862.46
Δ	460744.81	4231885.74

ΕΜΒΑΔΟ ΑΓΡΟΤΕΜΑΧΙΟΥ (Α-Β-Γ-...-Κ-Α)

$E1 = \sqrt{96.575 \times 15.215 \times 73.175 \times 8.185} = 938.12 \text{ M}^2$
 $E2 = \sqrt{96.895 \times 5.315 \times 83.075 \times 8.505} = 603.22 \text{ M}^2$
 Ε ολ. = 1541.34 M²

ΥΠΕΥΘΥΝΗ ΔΗΛΩΣΗ ΤΟΥ Ν 651/77

Δηλώνεται υπεύθυνα ότι το αγροτεμάχιο (Α-Β-Γ-Δ-Α), που βρίσκεται στη θέση "ΑΓΙΟΣ ΑΘΑΝΑΣΙΟΣ" Δ.Δ. Σκουρτων του Δήμου Ταναγρας, είναι εκτός σχεδίου, μη αρπιο και μη οικοδομήσιμο κατά παρεκκλήση, σύμφωνα με τους ισχύοντες όρους δόμησης της περιοχής. (ΠΛ/24-5-85, (ΦΕΚ-270/Α/85) -εκτός σχεδίου δόμηση)

ΧΑΡΑΛΑΜΠΟΣ ΝΙΚ. ΧΑΡΕΜΗΣ
 ΔΙΠΛΩΜΑΤΟΥΧΟΣ ΠΟΛΙΤΙΚΟΣ ΜΗΧΑΝΙΚΟΣ
 ΕΘΝΙΚΟΥ ΜΕΤΣΩΒΙΟΥ ΠΟΛΥΤΕΧΝΕΙΟΥ
 Α.Μ. ΤΕΕ: 11584 Ε.Π.Λ. 4872264597
 ΥΠΟΛ/ΓΟΥ ΡΟΥΦΑΚΑ 18 ΘΗΒΑ
 ΑΦΜ: 075780181 - ΔΟΥ: ΘΗΒΩΝ

ΔΗΛΩΣΗ ΙΔΙΟΚΤΗΤΩΝ

Η κάτωθι υπογεγραμμένη.....
 δηλώνω ότι τα όρια του αγροτεμαχίου έχουν υποδειχθεί από εμένα και είναι ορθά.

Ο ΔΗΛΩΝ

ΤΙΤΛΟΣ ΙΔΙΟΚΤΗΣΙΑΣ :

Τεχνικό γραφείο
Χαράλαμπος Ν. Χαρέμης
 Πολιτικός Μηχανικός ΕΜΠ

ΔΙΡΚΗΣ 39 - ΘΗΒΑ
 Τηλ: 22620 81161
 Κιν: 6972 264597

ΕΡΓΟΔΟΤΗΣ

ΔΗΜΗΤΡΑ ΑΓΑΘΗ του Ιωαννη

ΕΡΓΟ

ΤΟΠΟΓΡΑΦΙΚΟ

ΘΕΣΗ

" ΑΓΙΟΣ ΑΘΑΝΑΣΙΟΣ " - εκτός σχεδίου
 ΣΚΟΥΡΤΑ - Δήμος ΤΑΝΑΓΡΑΣ

ΜΕΛΕΤΗΤΗΣ

ΧΑΡΑΛΑΜΠΟΣ ΧΑΡΕΜΗΣ
 ΔΙΠΛΩΜΑΤΟΥΧΟΣ ΠΟΛΙΤΙΚΟΣ ΜΗΧΑΝΙΚΟΣ

Θεμα σχεδίου ΤΟΠΟΓΡΑΦΙΚΟ

κλίμακα 1:500

ημερομηνία 4-11-2014 αρ. σχεδίου

ΣΦΡΑΓΙΔΑ ΥΠΟΓΡΑΦΗ

ΧΑΡΑΛΑΜΠΟΣ ΝΙΚ. ΧΑΡΕΜΗΣ
 ΔΙΠΛΩΜΑΤΟΥΧΟΣ ΠΟΛΙΤΙΚΟΣ ΜΗΧΑΝΙΚΟΣ
 ΕΘΝΙΚΟΥ ΜΕΤΣΩΒΙΟΥ ΠΟΛΥΤΕΧΝΕΙΟΥ
 Α.Μ. ΤΕΕ: 11584 Ε.Π.Λ. 4872264597
 ΥΠΟΛ/ΓΟΥ ΡΟΥΦΑΚΑ 18 ΘΗΒΑ
 ΑΦΜ: 075780181 - ΔΟΥ: ΘΗΒΩΝ

ΘΕΩΡΗΣΗ ΥΠΗΡΕΣΙΑΣ

Ο Δασολόγος
 Ο Δασάρχης
 Ο Γραμματέας
 Ο Υπ. Αρμ. 1514/66925
 Ο Δασολόγος
 Ο Δασάρχης
 Ο Γραμματέας
 Ο Υπ. Αρμ. 17-4-2015
 ΑΜΦΙΡΙΔΗΣ ΚΩΝ/ΝΟΣ
 ΔΑΣΟΛΟΓΟΣ