

**ΠΙΝΑΚΑΣ ΣΥΝΤΕΤΑΓΜΕΝΩΝ**

Φ.Χ. 1:50.000 = ΠΟΤΑΜΟΣ ΑΡΧΗ ΣΥΝΤΕΤ. φ0=0 λ0=24 (ΚΕΝΤΡ. ΜΕΣΗΜΒΡ.)  
 DATUM : ΔΙΟΝΥΣΟΥ, ΕΛΛΙΨΟΕΙΔΕΣ : GRS 80, ΠΡΟΒΟΛΗ : U.T.M.  
 ΣΥΝΤ. ΚΑΙΜΑΚΟΣ : 0.9996

ΠΙΝΑΚΑΣ ΣΥΝΤΕΤΑΓΜΕΝΩΝ ΚΟΡΥΦΩΝ ΓΗΠΕΔΟΥ

A/A	X	Y	A/A	X	Y
A1	407991.50	4038803.68	A8	408023.16	4038889.29
A2	407991.06	4038827.96	A9	408025.61	4038873.07
A3	407990.37	4038849.75	A10	408033.09	4038841.18
A4	407989.76	4038862.66	A11	408035.49	4038830.89
A5	407984.07	4038878.69	A12	408043.93	4038795.40
A6	407994.47	4038888.83	A13	408009.22	4038801.19
A7	408024.11	4038905.29			

**ΥΠΟΜΝΗΜΑ**

**1.ΕΠΙΦΑΝΕΙΑ ΙΔΙΟΚΤΗΣΙΑΣ**

ΓΗΠΕΔΟ ΥΠΟ ΣΤΟΙΧΕΙΑ ( A1, A2, A3, ... , A12,A13, A1 )  
 ΕΜΒ. = 4025.33 ΤΜ

**2.ΘΕΣΗ:** " ΦΙΔΟΛΟΥΤΣΑ ΒΙΓΚΛΑΣ " Εκτός ορίων οικισμού "Ελαφώνησος"

**3.ΤΙΤΛΟΙ:** ΔΕΝ ΠΡΟΣΚΟΜΙΣΤΗΚΑΝ ΤΙΤΛΟΙ

**4.ΕΓΚΡΙΣΕΙΣ:** Α) Ε' ΕΦΟΡΕΙΑ ΚΛΑΣΙΚΩΝ & ΠΡΟΪΣΤΟΡΙΚΩΝ ΑΡΧΑΙΟΤΗΤΩΝ ΣΠΑΡΤΗΣ  
 Β) ΧΑΡΑΚΤΗΡΙΣΜΟΣ ΕΚΤΑΣΕΩΣ ΑΠΟ ΤΟ ΔΑΣΑΡΧΕΙΟ

**5.ΟΡΟΙ ΔΟΜΗΣΗΣ**

Π.Δ. 24/31.05.1985 ΦΕΚ 270Δ'  
 ΤΡΟΠ. Π.Δ.31/12/2003 ΦΕΚ 308  
 ΑΡΤΙΟΤΗΤΑ = 4000,00 τμ  
 ΠΡΟΣΩΠΟ ΣΕ ΚΟΙΝΟΧΡΗΣΤΟ ΔΡΟΜΟ 25,00μ

**6.ΔΗΛΩΣΗ ΥΛΟΠΟΙΗΣΗΣ ΟΡΙΩΝ:**

Τα όρια του υπό στοιχεία ( A1, A2, A3, ... , A12,A13, A1 ) γηπέδου, υποδείχθηκαν από τον ΑΝΤΩΝΙΟ ΜΕΝΤΗ με την σύμφωνη γνώμη του ιδιοκτήτη.



- ΥΠΟΓΡΑΦΗ -

**7.ΔΗΛΩΣΗ του Ν.651/77**

Το γήπεδο υπό τα στοιχεία ( A1, A2, A3, ... , A12,A13, A1 ) βρίσκεται εκτός των ορίων του οικισμού "Ελαφώνησος", είναι άρτιο και οικοδομήσιμο σύμφωνα με τις ισχύουσες πολεοδομικές διατάξεις, (εφόσον έχει δημιουργηθεί προ της 31-12-2003) και δεν υπάγεται στον Ν.1337/83 περί εισφοράς σε γη και χρήμα.

-Ο ΜΗΧΑΝΙΚΟΣ-

ΔΗΜΗΤΡΙΟΣ ΓΕΩΡΓ. ΠΑΠΟΥΛΗΣ  
 ΔΙΠΛΩΜ. ΠΟΛΙΤΙΚΟΣ ΜΗΧ. ΔΟΜΟΣΤΑΤΙΚΟΣ  
 ΜΕΛΟΣ ΤΗΣ ΣΕΛΕΒ. ΜΗΤΡΟΥΧ. 92560  
 ΛΕΩΦ. ΣΠΑΡΤΗΣ 105 ΝΕΑΠΟΛΗΣ ΛΑΚΟΝΙΑΣ  
 ΤΗΛ & FAX 27340 29055  
 ΑΦΜ: 111920730 ΔΟΥ ΝΕΑΠΟΛΗΣ

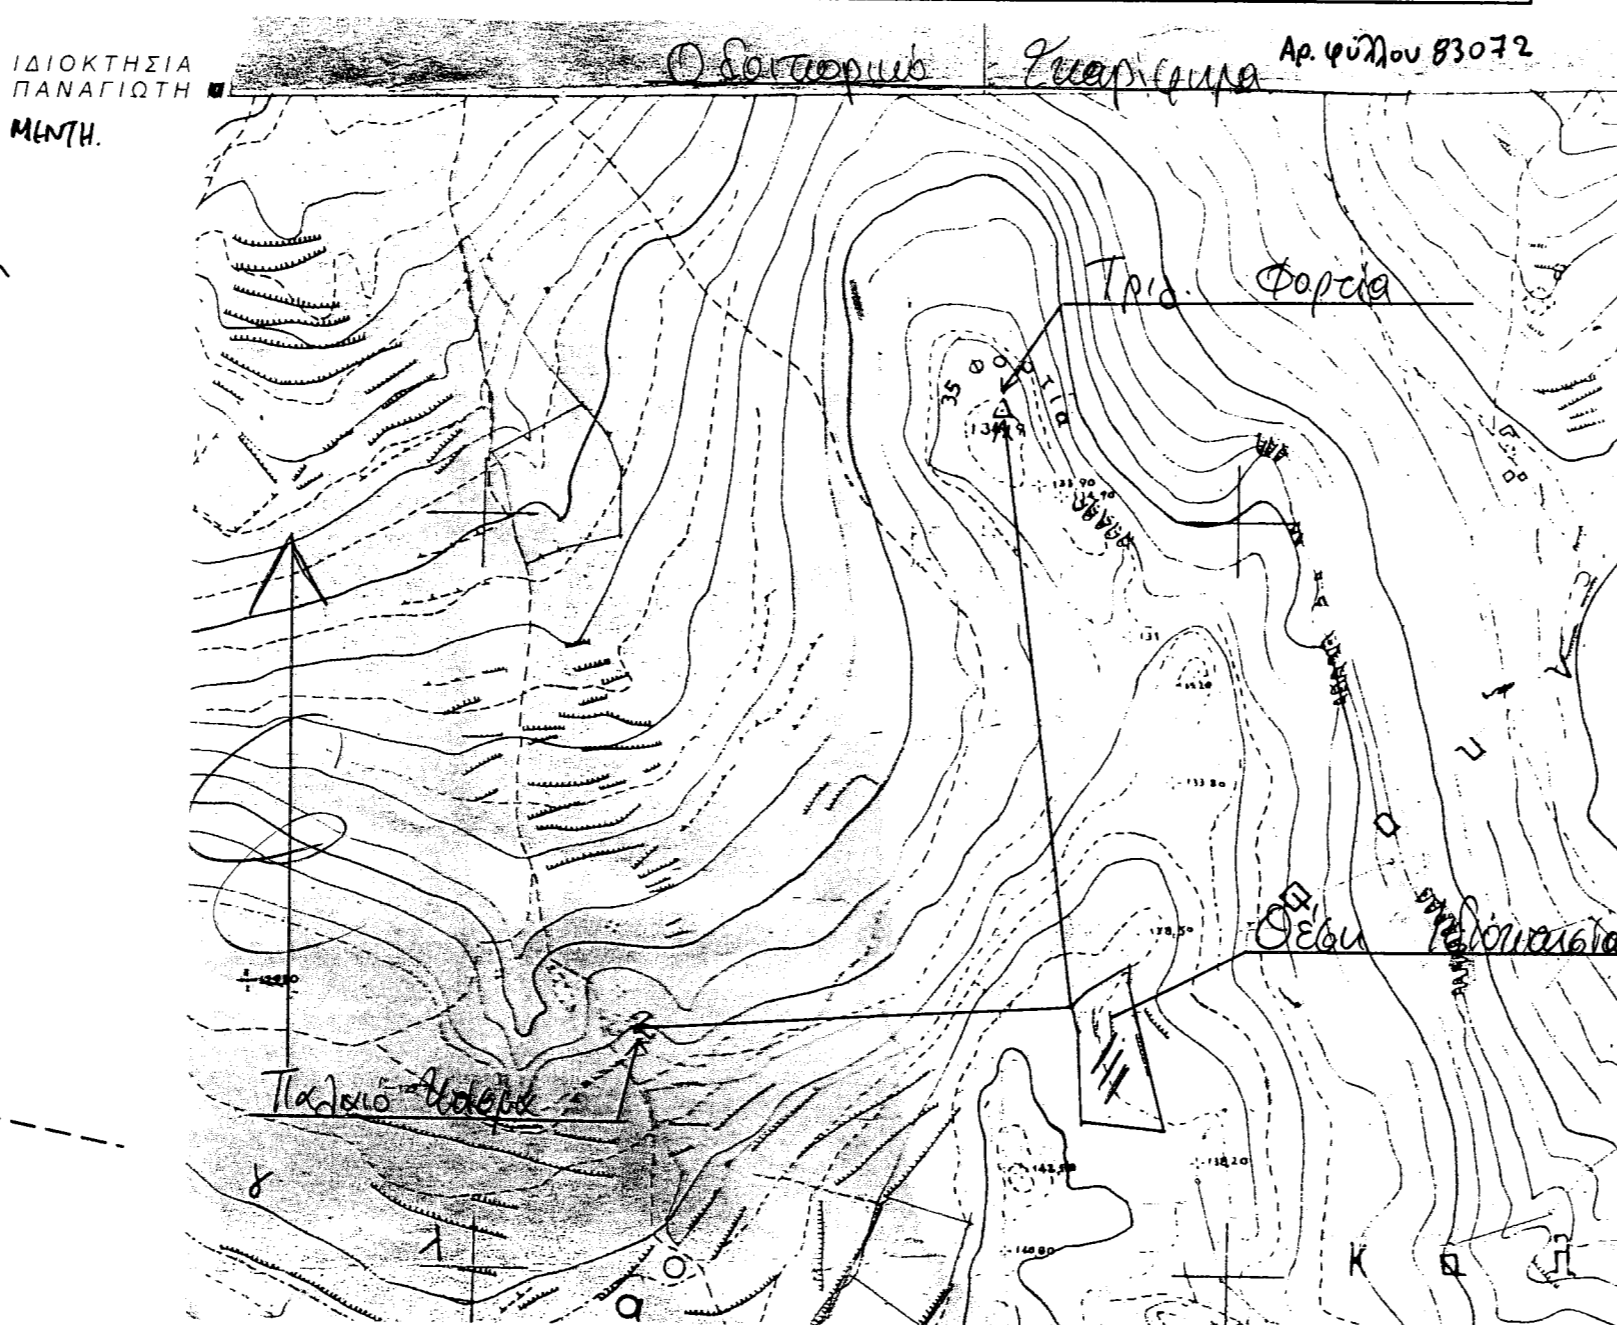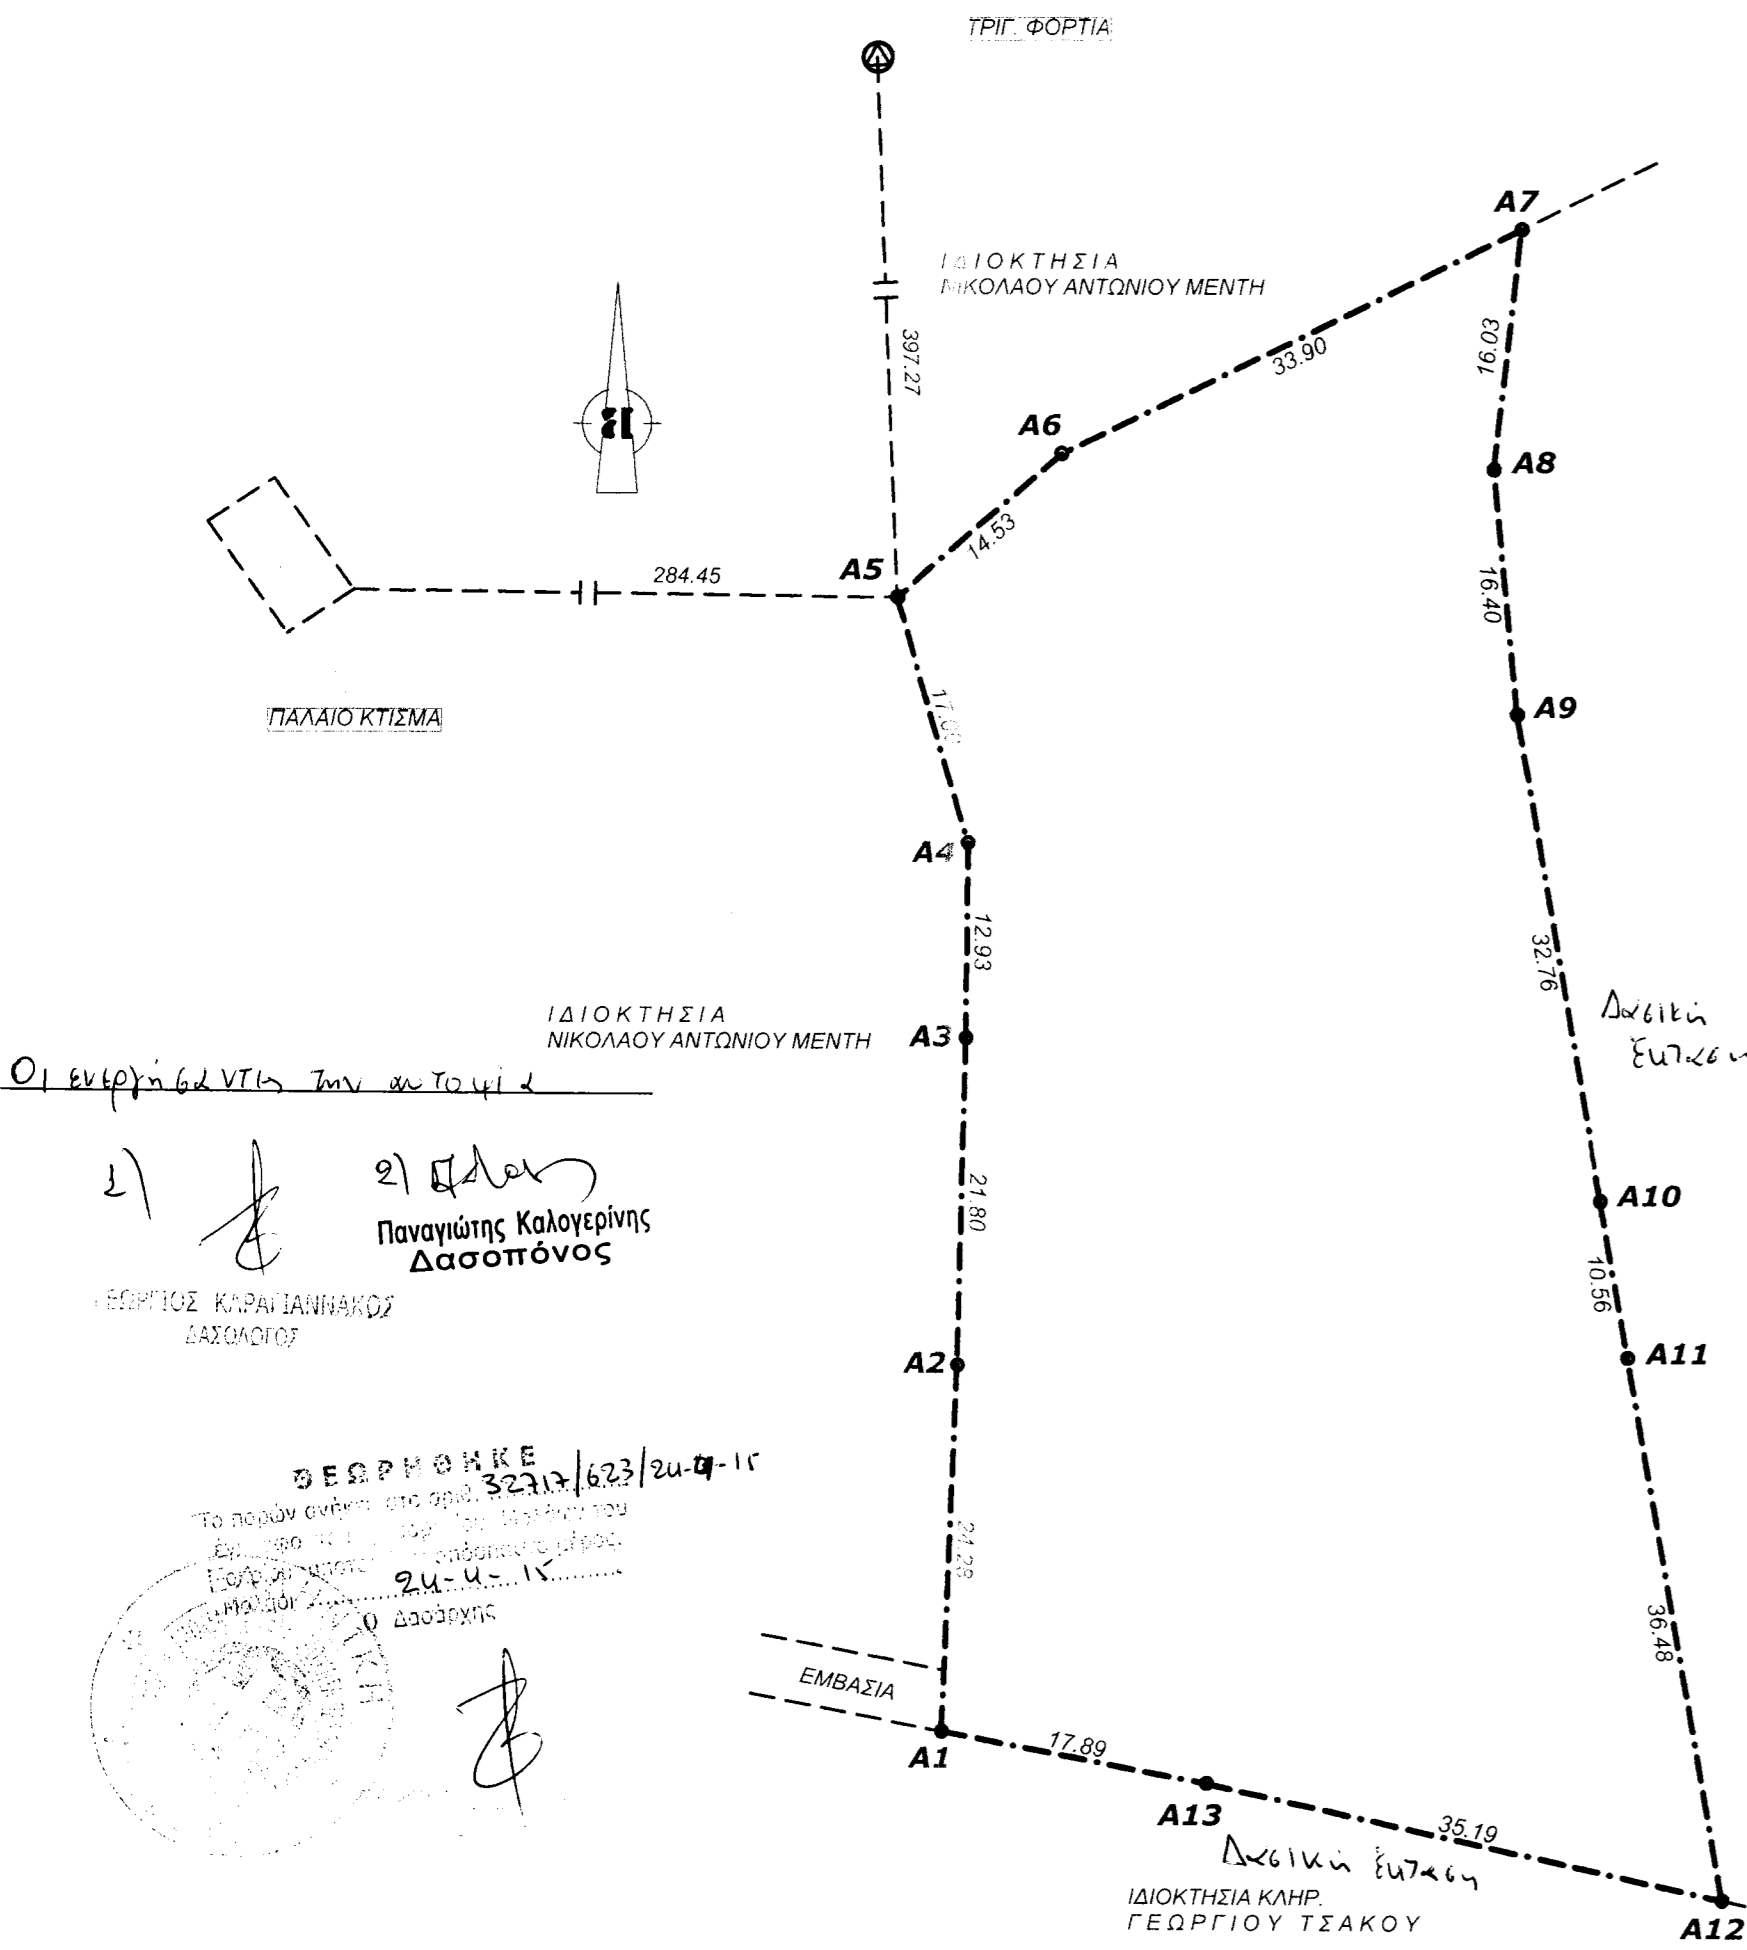

Οι ενφάνσεις των στοιχείων  
 1) [Signature]  
 2) [Signature]  
 Παναγιώτης Καλογερίνης  
 Δασοπόνος  
 ΕΦΟΡΕΙΟΣ ΚΑΡΑΓΙΑΝΝΑΚΟΣ  
 ΔΑΣΟΛΟΓΟΣ

ΘΕΩΡΗΘΗΚΕ  
 32312/623/24-4-15  
 Το παρόν σχέδιο στο αρμόδιο τμήμα του Γραφείου Τεχνικών Υπηρεσιών του Δασαρχείου Ν.651/77  
 24-4-15  
 Ο Δασάρχης

ΙΔΙΟΚΤΗΣΙΑ ΚΑΗΡ.  
 ΓΕΩΡΓΙΟΥ ΤΣΑΚΟΥ

Τ Ε Χ Ν Ι Κ Ο Γ Ρ Α Φ Ε Ι Ο  
 ΠΑΝΑΓΙΩΤΗ & ΔΗΜΗΤΡΗ ΠΑΠΟΥΛΗ  
 Λεωφόρος σπάρτης 105 νεάπολη  
 tel - fax 27340 - 29055

**ΙΔΙΟΚΤΗΤΗΣ: ΝΙΚΟΛΑΟΣ ΜΕΝΤΗΣ**

**Εργο: ΑΠΟΤΥΠΩΣΗ ΓΗΠΕΔΟΥ**

**Θέση: "ΦΙΔΟΛΟΥΤΣΑ ΒΙΓΚΛΑΣ" ΕΚΤΟΣ ΟΡΙΩΝ ΟΙΚΙΣΜΟΥ "ΕΛΑΦΟΝΗΣΟΣ"**  
**Κοινότητα: ΕΛΑΦΟΝΗΣΟΥ**

**Μελετητής: ΠΑΠΟΥΛΗΣ ΔΗΜΗΤΡΗΣ πολ.μηχ.**

**Θέμα σχεδίου: ΤΟΠΟΓΡΑΦΙΚΟ ΔΙΑΓΡΑΜΜΑ**

**αρ. σχεδίου**

**Χρόνος μελέτης: ΙΟΥΝΙΟΣ 2009**

**Κλίμακα: 1:500**

Σφραγίδα

Υπογραφή  
 ΔΗΜΗΤΡΙΟΣ ΓΕΩΡΓ. ΠΑΠΟΥΛΗΣ  
 ΔΙΠΛΩΜ. ΠΟΛΙΤΙΚΟΣ ΜΗΧ. ΔΟΜΟΣΤΑΤΙΚΟΣ  
 ΜΕΛΟΣ ΤΗΣ ΣΕΛΕΒ. ΜΗΤΡΟΥΧ. 92560  
 ΛΕΩΦ. ΣΠΑΡΤΗΣ 105 ΝΕΑΠΟΛΗΣ ΛΑΚΟΝΙΑΣ  
 ΤΗΛ & FAX 27340 29055  
 ΑΦΜ: 111920730 ΔΟΥ ΝΕΑΠΟΛΗΣ