


Απόσπασμα Χάρτη Γ.Υ.Σ.
Φύλλο Χάρτη 5270/7
κλίμακα 1/5000

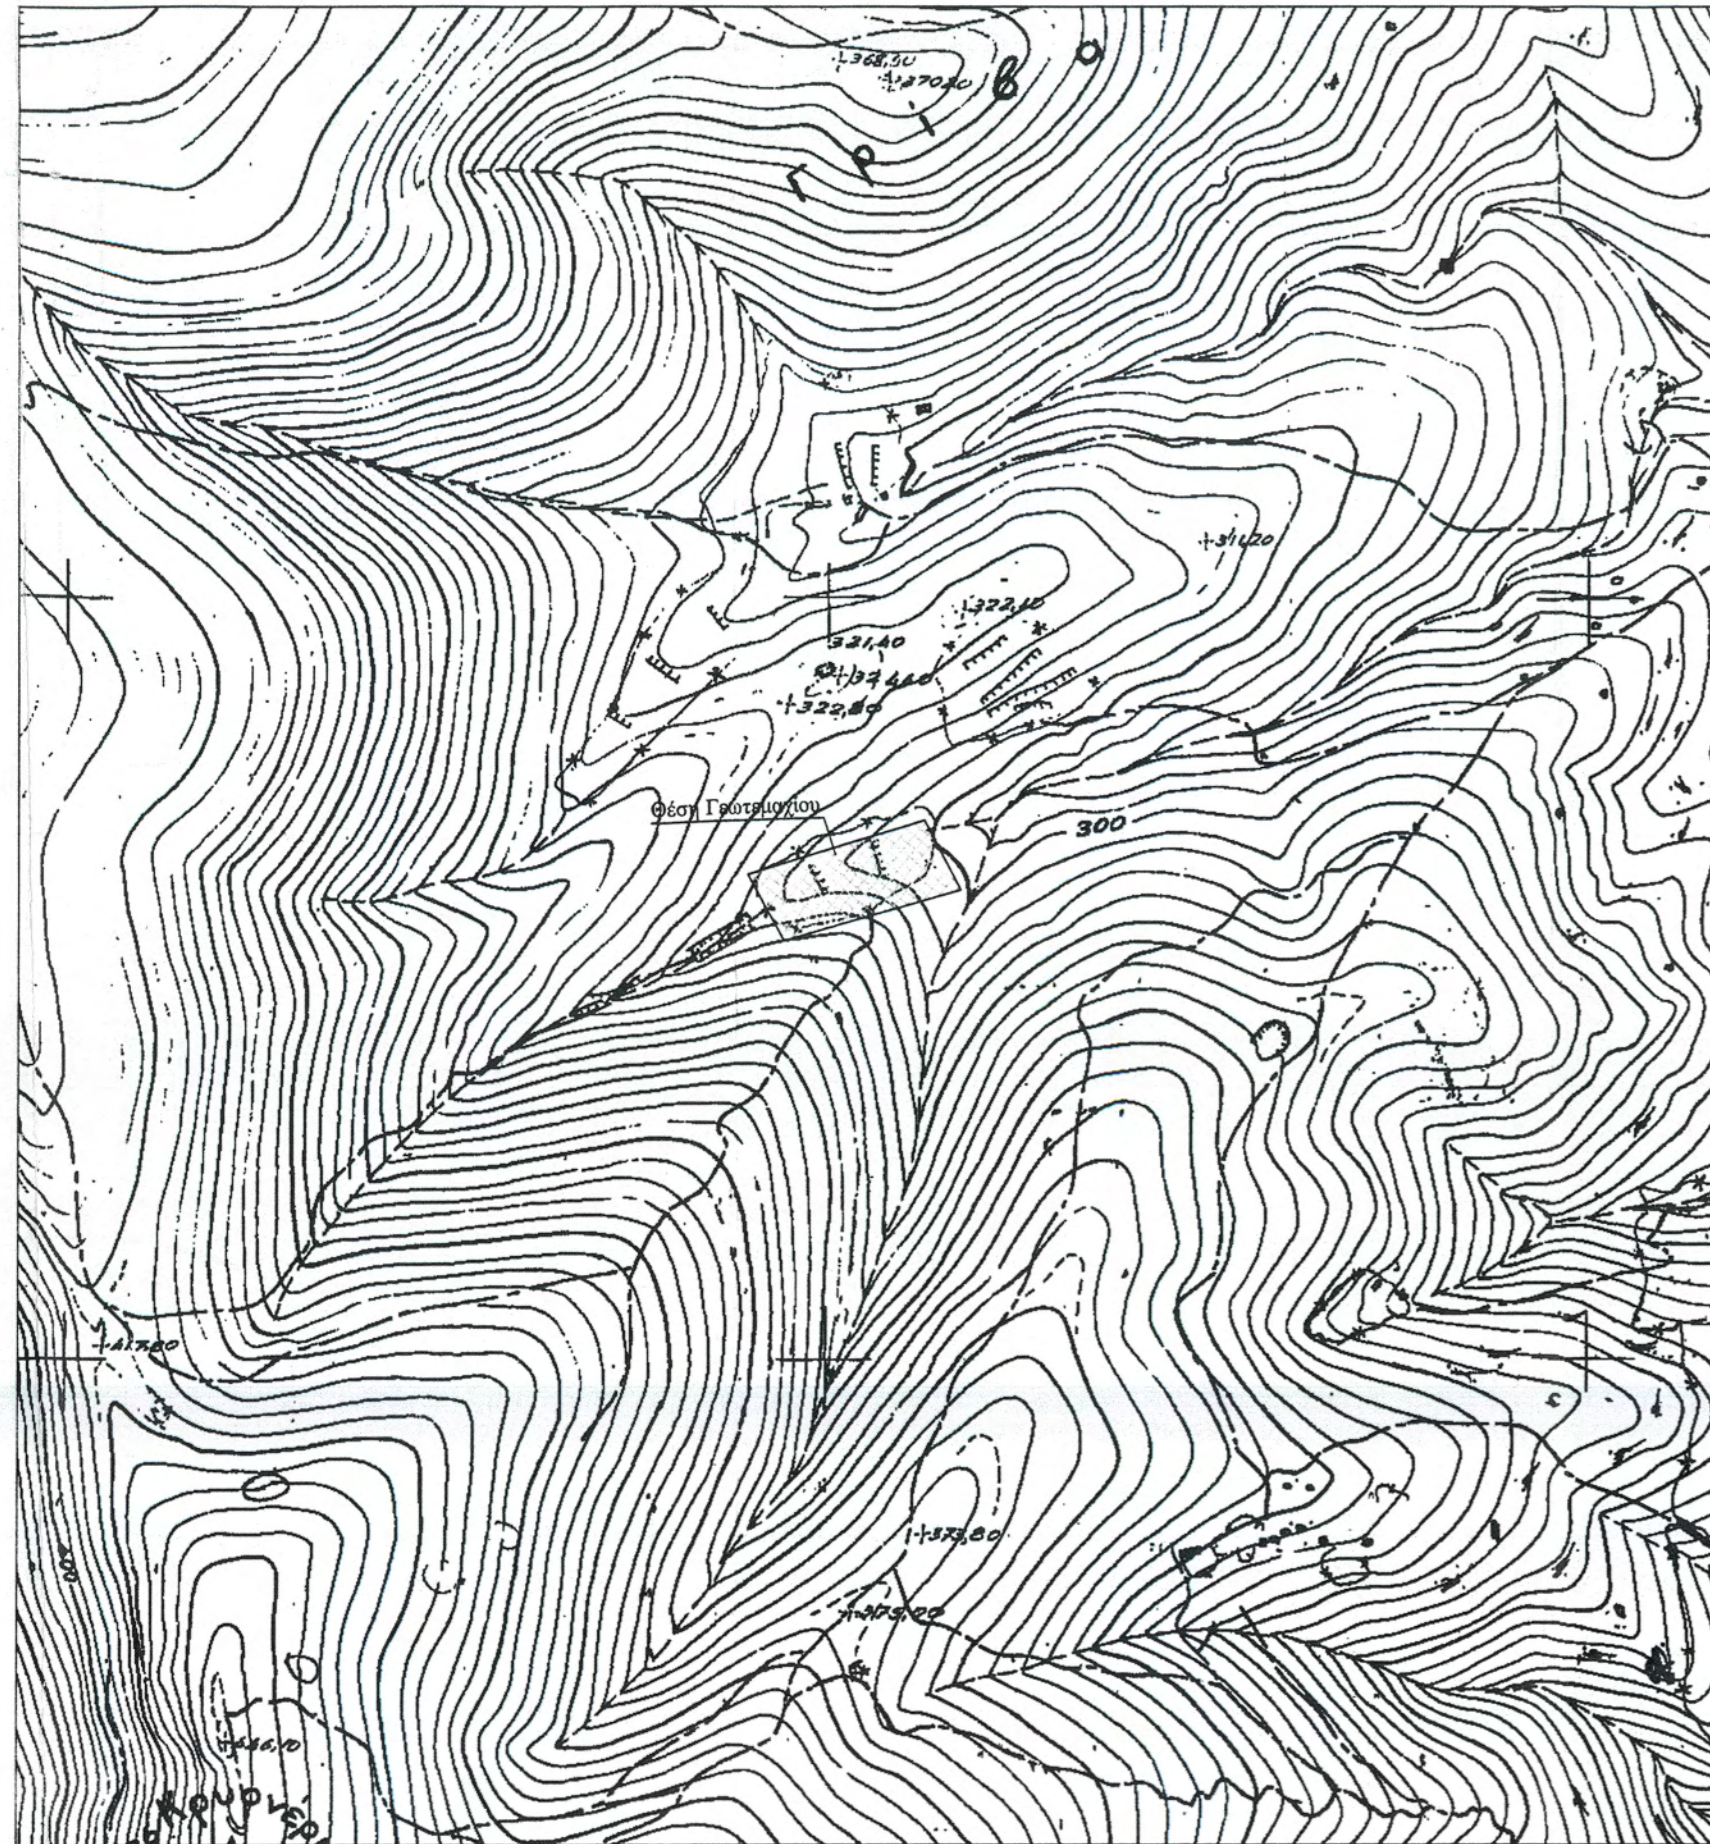

Υπόμνημα - Παρατηρήσεις:

1. Το σύστημα συντεταγμένων είναι εξαρτημένο στο Ε.Γ.Σ.Α. '87 (HEPOS).
2. Η απόσπωση και η εξάρτηση έγιναν με διπλόστυχο σύστημα Grs.
3. Το εμβαδό υπολογίστηκε αναλυτικά βάσει του τύπου των ορθογωνίων συντεταγμένων.

Όροι Δόμησης: Π.Δ. 24/5/1985 (Φ.Ε.Κ. 270' Δ) γενικοί όροι δόμησης

ΑΡΤΙΟΤΗΤΑ (τ.μ.):	4000
Σ.Α.:	0,20
ΠΟΣΟΣΤΟ ΚΑΛΥΨΗΣ (%):	10%
ΜΕΓΙΣΤΟ ΕΠΙΤΡΕΠΟΜΕΝΟ ΥΨΟΣ (m):	7,50
ΜΕΓΙΣΤΟΣ ΑΡΙΘΜΟΣ ΟΡΟΦΩΝ (m):	2
ΑΠΟΣΤΑΣΕΙΣ ΑΠΟ ΟΡΙΑ (m):	15

Δήλωση Μηχανικού Ν.651/77

Ο κάτωθι υπογεγραμμένος πολιτικός μηχανικός δηλώνω υπεύθυνα ότι το υπό στοιχεία (Α1-Α2-Α3-Α4-Α1) γεωτεμάχιο, του παρόντος τοπογραφικού διαγράμματος, που βρίσκεται στη θέση "ΣΥΚΙΕΣ", εκτός οικισμού Λεπενούς, Δ. Αργινίου, ιδιοκτησίας Γεωργίου & Δημήτριου Μόσχου με εμβαδό $E = 6.126,10 \mu^2$ είναι Άρτιο και Οικοδομήσιμο κατά κανόνα σύμφωνα με τις ισχύουσες πολεοδομικές διατάξεις. Το γεωτεμάχιο δεν υπάρχει στις διατάξεις του Ν.1337/1983 περί εισφοράς σε γη και χρήμα. Εντός του δεν διέρχεται ρέμα και γραμμή ρεύματος υψηλής τάσης. Τα όρια υπεδείχθησαν από τον ιδιοκτήτη επί τόπου, ο οποίος φέρει και την απόλυτη ευθύνη γι' αυτά.

Ο Μηχανικός
Αργίνο,.....


ΔΗΜΗΤΡΙΟΣ ΧΡ. ΓΕΡΟΠΑΝΤΑΣ
ΔΙΠΛΩΜ. ΠΟΛΙΤΙΚΟΣ ΜΗΧΑΝΙΚΟΣ
ΕΘΝΙΚΟΥ ΜΕΤΕΩΒΙΟΥ ΠΟΛΥΤΕΧΝΕΙΟΥ
ΜΕΛΟΣ Τ.Ε.Ε. ΑΡΙΘ. ΜΗΤΡΩΟΥ 27140
ΔΑΓΚΛΗ 26-28 ΑΓΡΙΝΙΟ ΤΗΛ. 26410 - 28394

Δήλωση Ιδιοκτητών

Ο κάτωθι υπογεγραμμένος δηλώνω υπεύθυνα ότι τα στοιχεία που αναγράφονται στο παρόν τοπογραφικό διάγραμμα είναι απολύτως αληθή. Τα όρια που υλοποιήθηκαν σ' αυτό είναι ορθά, υπεδείχθησαν από εμέ στο μηχανικό επί τόπου και φέρω την απόλυτη ευθύνη γι' αυτά.

Ο Ιδιοκτήτης
Αργίνο,.....

Γεώργιος Μόσχος
26/5/2014
Δημήτριος Μόσχος

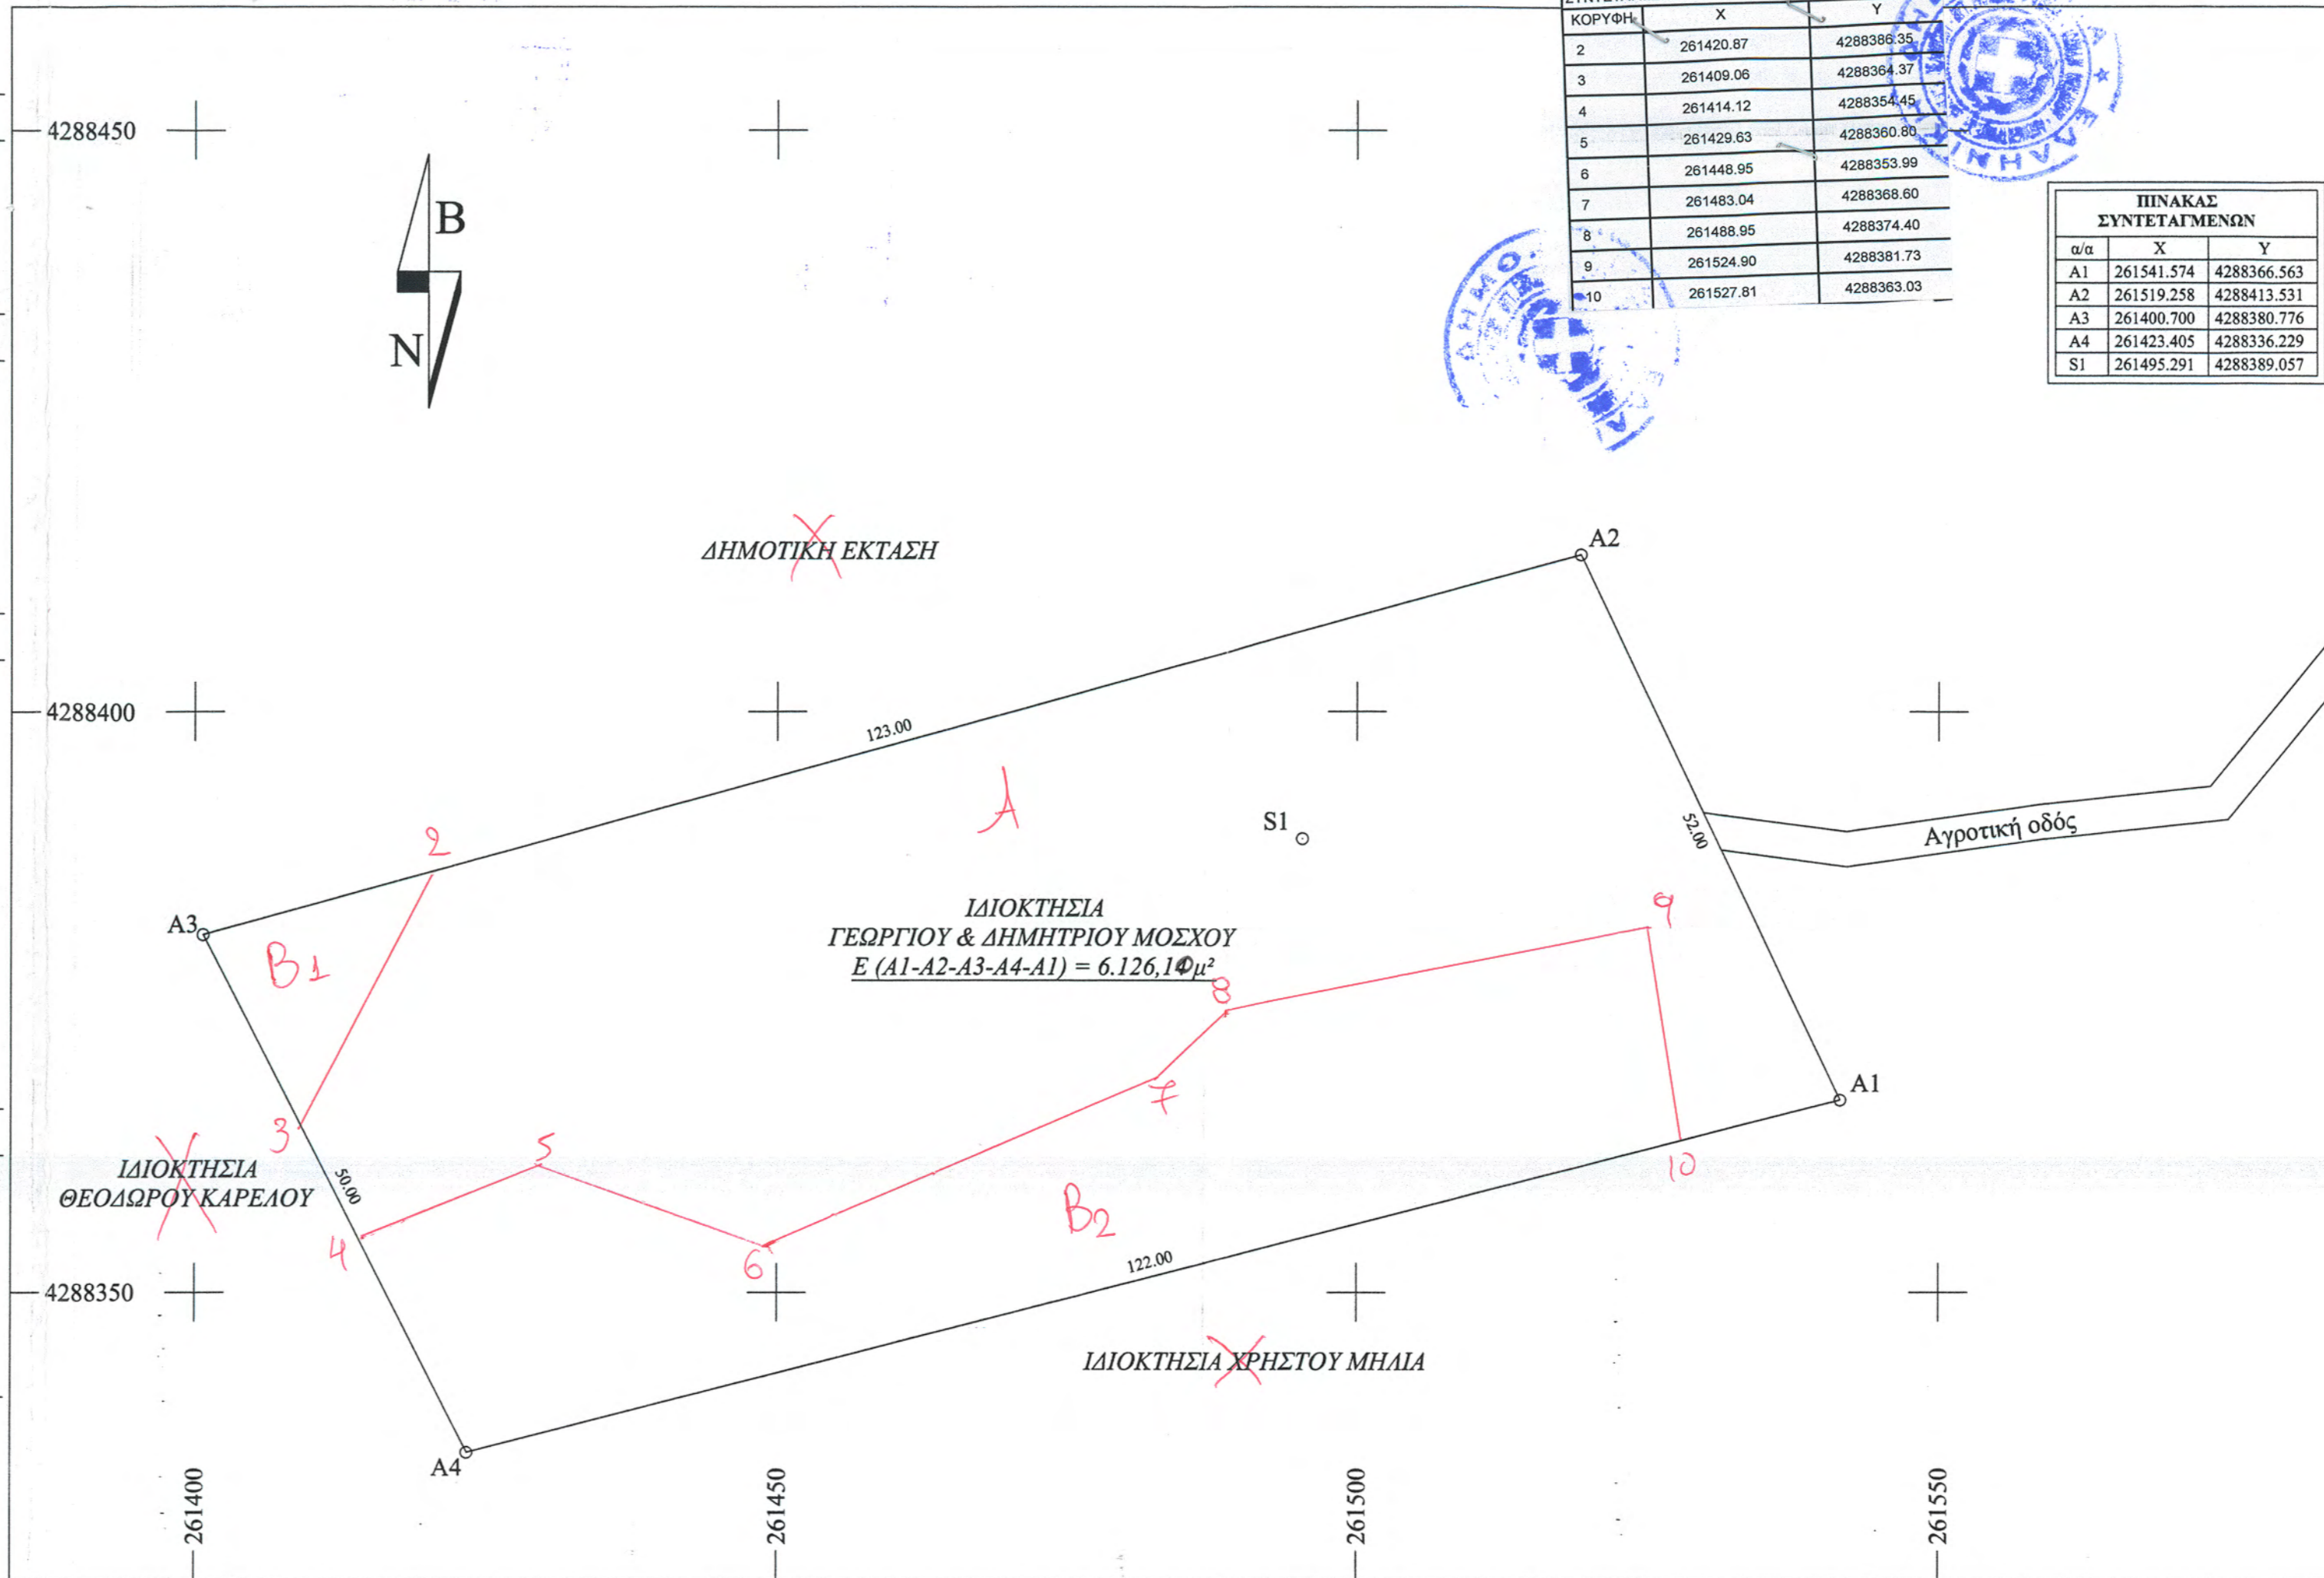

ΤΕΧΝΙΚΟ ΓΡΑΦΕΙΟ ΜΕΛΕΤΩΝ - ΚΑΤΑΣΚΕΥΩΝ
ΓΕΡΟΠΑΝΤΑΣ ΔΗΜΗΤΡΙΟΣ
Δαγκλή 26-28, Αργίνο 30100, τηλ. 2641 0 28394, 47902, fax 2641 0 59544

ΕΡΓΟΔΟΤΗΣ:
ΓΕΩΡΓΙΟΣ & ΔΗΜΗΤΡΙΟΣ ΜΟΣΧΟΣ

ΕΓΚΡΙΣΕΙΣ
ΕΛΕΓΧΘΗΚΕ
ΠΑΠΑΣΑΛΟΥΡΟΣ ΑΝΔΡΕΑΣ
ΑΡΧΙΤΕΚΤΟΝΟΛΟΓΟΣ

ΜΕΛΕΤΗΤΗΣ:
ΓΕΡΟΠΑΝΤΑΣ ΔΗΜΗΤΡΙΟΣ

ΕΡΓΟ:
ΑΠΟΤΥΠΩΣΗ ΙΔΙΟΚΤΗΣΙΑΣ

ΘΕΣΗ:
"ΣΥΚΙΕΣ"
ΕΚΤΟΣ ΟΙΚΙΣΜΟΥ ΛΕΠΕΝΟΥΣ
Δ. ΑΓΡΙΝΙΟΥ

ΧΡΟΝΟΣ ΜΕΛΕΤΗΣ: ΑΥΓΟΥΣΤΟΣ 2011

ΑΡΙΘ. ΣΧΕΔΙΟΥ: T1

ΘΕΜΑ ΣΧΕΔΙΟΥ: ΤΟΠΟΓΡΑΦΙΚΟ ΔΙΑΓΡΑΜΜΑ

ΚΛΙΜΑΚΑ: 1/500

ΣΦΡΑΓΙΔΑ

ΥΠΟΓΡΑΦΗ
ΠΡΑΞΗ
26-5-2014

ΔΗΜΗΤΡΙΟΣ ΧΡ. ΓΕΡΟΠΑΝΤΑΣ
ΔΙΠΛΩΜ. ΠΟΛΙΤΙΚΟΣ ΜΗΧΑΝΙΚΟΣ
ΕΘΝΙΚΟΥ ΜΕΤΕΩΒΙΟΥ ΠΟΛΥΤΕΧΝΕΙΟΥ
ΜΕΛΟΣ Τ.Ε.Ε. ΑΡΙΘ. ΜΗΤΡΩΟΥ 27140
ΔΑΓΚΛΗ 26-28 ΑΓΡΙΝΙΟ ΤΗΛ. 26410 - 28394

Το παρόν ανήκει στο αριθμ. 2601/2804/26-5-14 του Διαγράμματος Αργινίου το οποίο έχει φέρει κοινή απόλυτη ευθύνη για τις διαδικασίες ή εκκλήσεις ή δικασματα τριτοφύλλου της Ο.Κ.Α. 26-5-2014