

Πίνακας Συντεταγμένων Κορυφών (ΕΓΣΑ 87)

A/A	X	Y
A	641059.323	3877130.480
B	641035.430	3877119.452
Γ	641044.592	3877100.712
Δ	641050.181	3877103.317
Ε	641057.405	3877107.155
Ζ	641062.889	3877110.286

ΔΗΜΟΣ ΙΕΡΑΠΕΤΡΑΣ

ΕΡΓΟ: ΒΕΛΤΙΩΣΗ ΑΡΔΕΥΤΙΚΩΝ ΥΠΟΔΟΜΩΝ Τ.Κ. ΑΓ. ΣΤΕΦΑΝΟΥ, ΟΡΕΙΝΟΥ, ΡΙΖΑΣ ΚΑΙ ΠΕΡΙΟΧΗΣ ΣΕΛΑΚΑΝΟΥ Δ.ΙΕΡΑΠΕΤΡΑΣ

ΘΕΣΗ: "ΚΑΥΜΕΝΟΥ" Τ.Κ. ΡΙΖΑ
Δήμου ΙΕΡΑΠΕΤΡΑΣ

ΘΕΜΑ ΣΧΕΔΙΟΥ:

ΑΡΙΘ. ΣΧΕΔΙΟΥ:

ΤΟΠΟΓΡΑΦΙΚΟ ΔΙΑΓΡΑΜΜΑ

1

ΚΛΙΜΑΚΑ: 1:200




ΧΡΟΝΟΣ: ΝΟΕΜΒΡΙΟΣ 2014

ΣΥΝΤΑΧΘΗΚΕ:
Ο Προϊστάμενος Συγτήρησης
Συγκ/κών - Κτιριακών
Η/Μ Έργων


ΘΕΩΡΗΘΗΚΕ:
ΟΡΘΟΓΡΑΦΗ
ΠΡΟΪΣΤΑΜΕΝΗ
ΔΙΕΥΞΗΣ Τ.Υ. ΔΗΜΟΥ

Δρ. Βαρδάκης Γεώργιος
Πολ. Μηχανικός



ΕΛΛΗΝΙΚΗ-ΠΟΛΙΤΗ ΦΩΤΕΙΝΗ
ΠΕΘ ΜΕ ΒΑΘΜΟ Α'

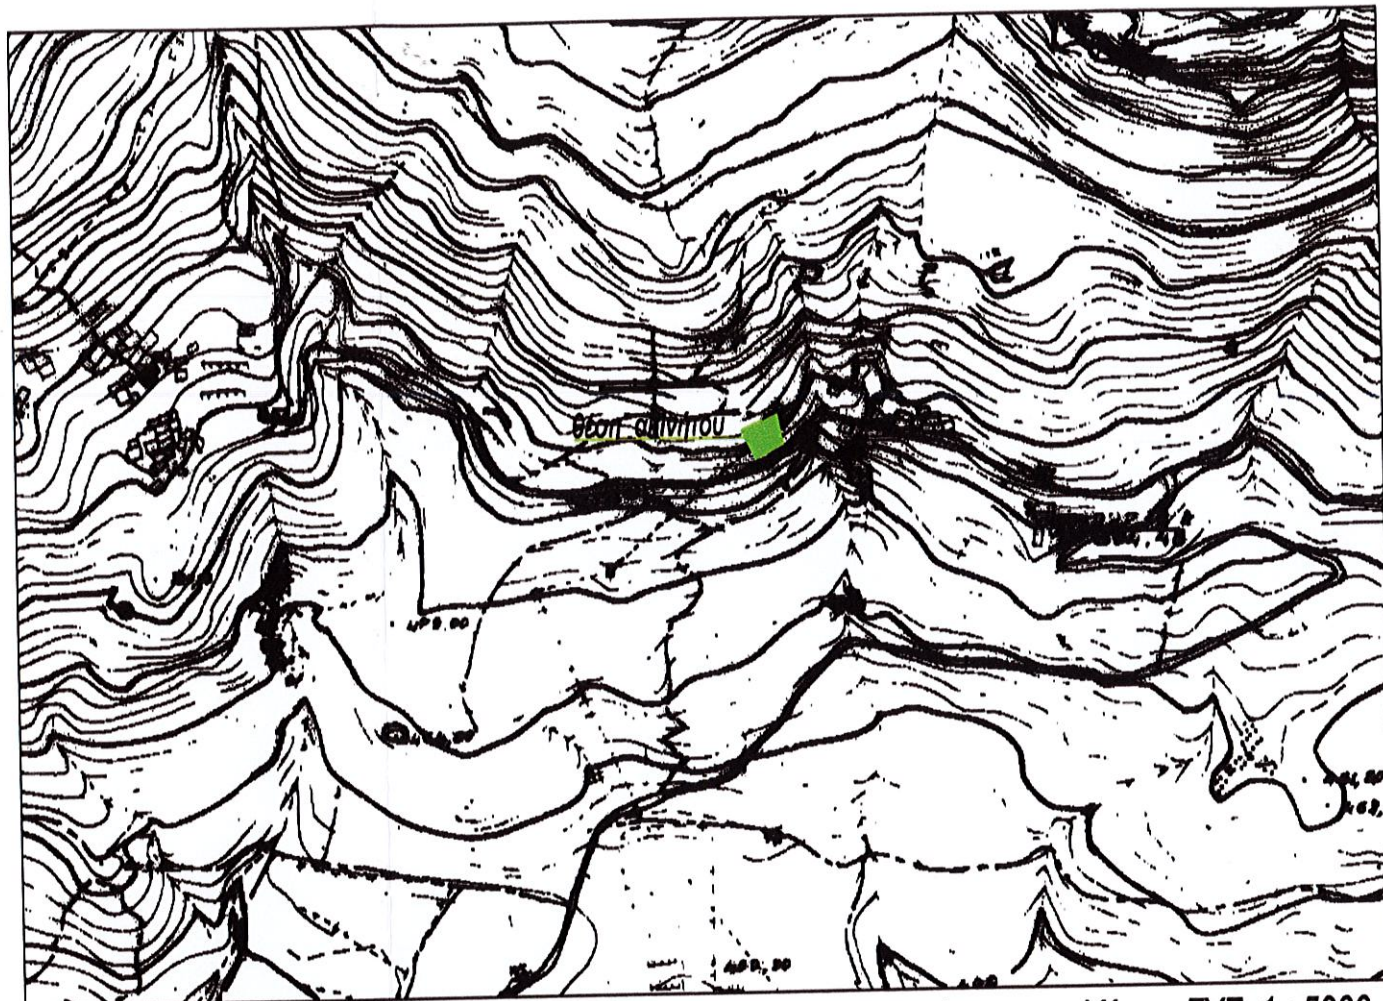

απόσπασμα Χάρτη ΓΥΣ 1:5000

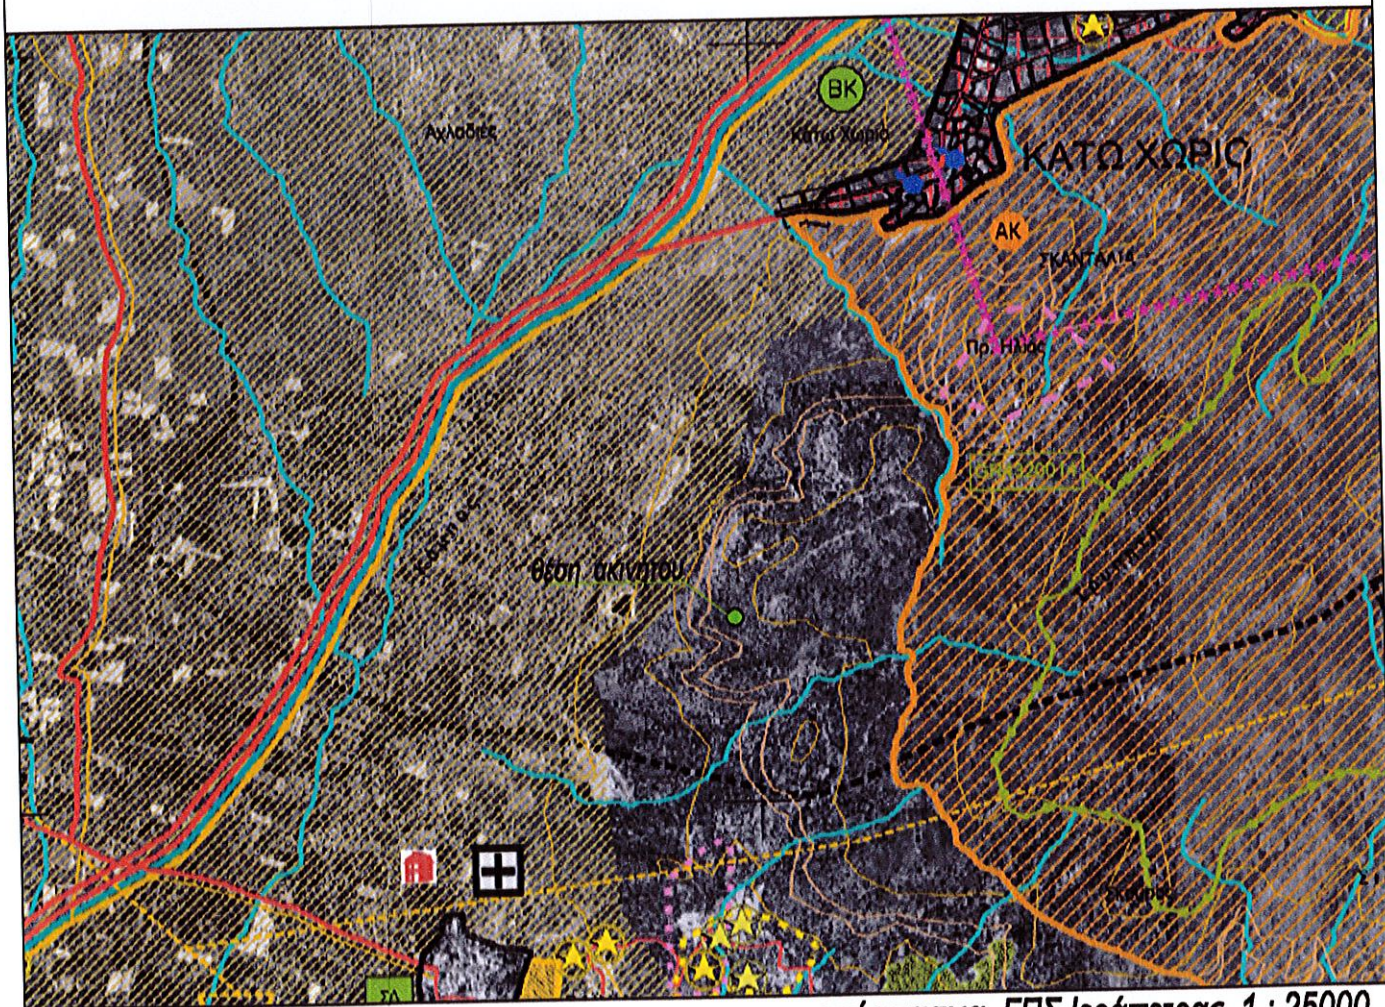

απόσπασμα ΓΠΣ Ιεράπετρας 1:25000

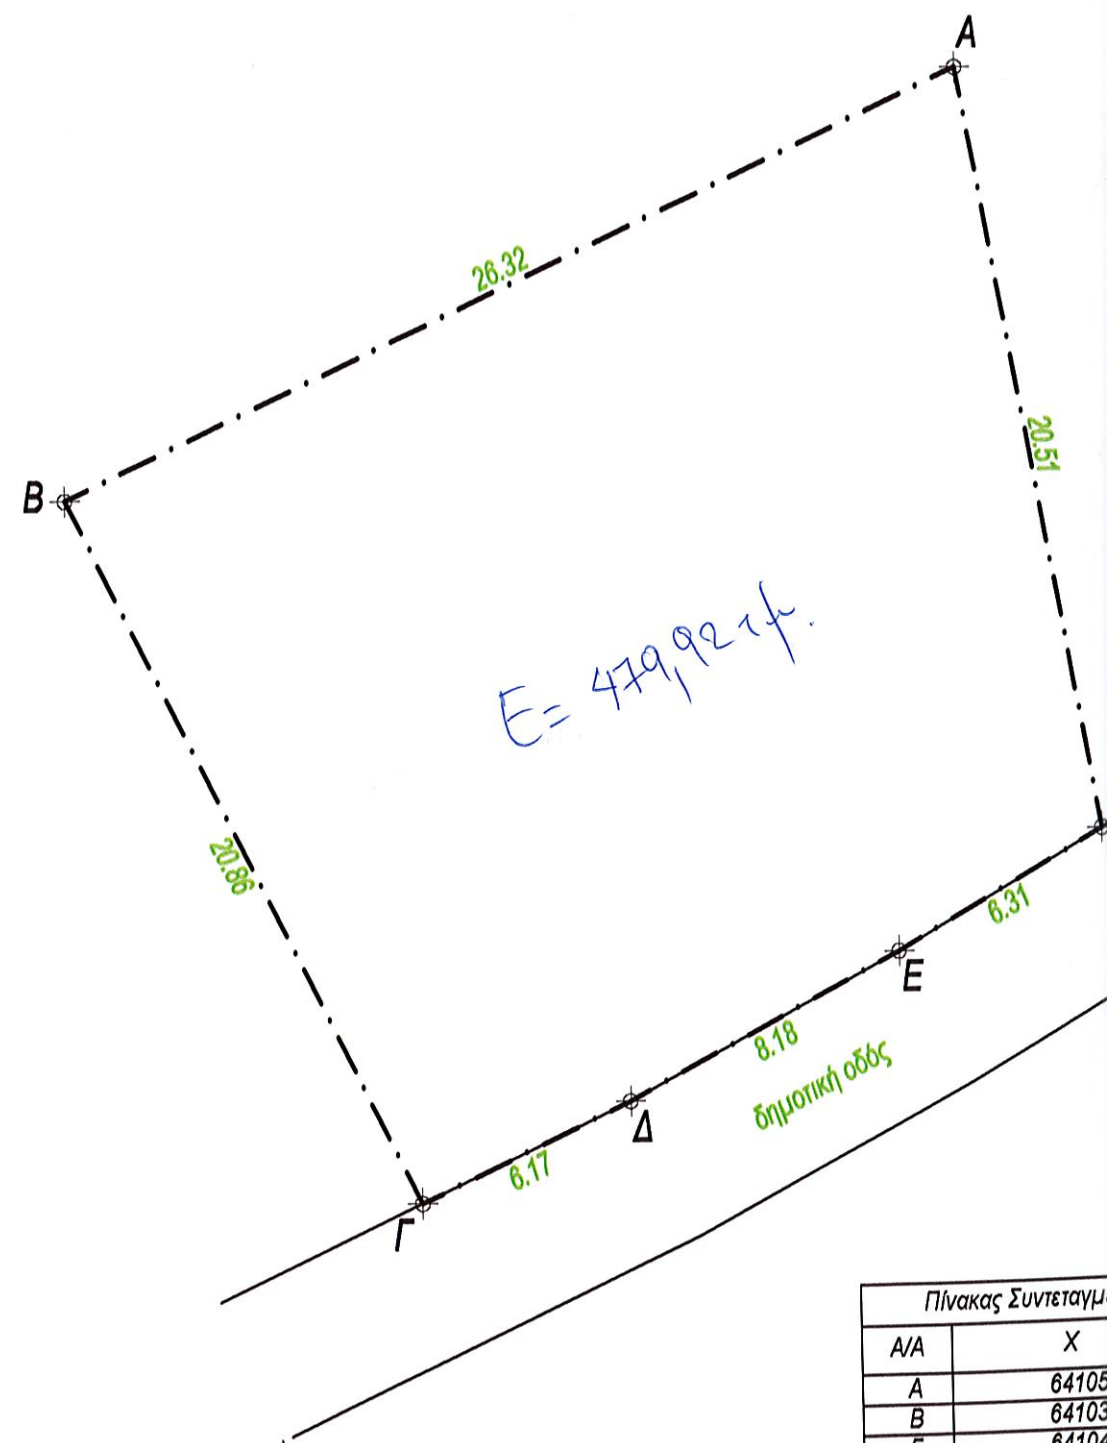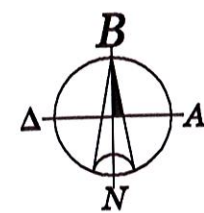

Πίνακας Συντεταγμ

Α/Α	X
A	64105
B	64103
Γ	64104
Δ	64102
E	64102
Z	64101