


ΧΑΡΤΗΣ ΓΥΣ 953304 ΚΑΙ 953306 ΚΛΙΜΑΚΑ 1/5.000

ΟΔΟΠΟΡΙΚΟ ΣΚΑΡΙΦΗΜΑ
ΚΛΙΜΑΚΑ 1/10.000

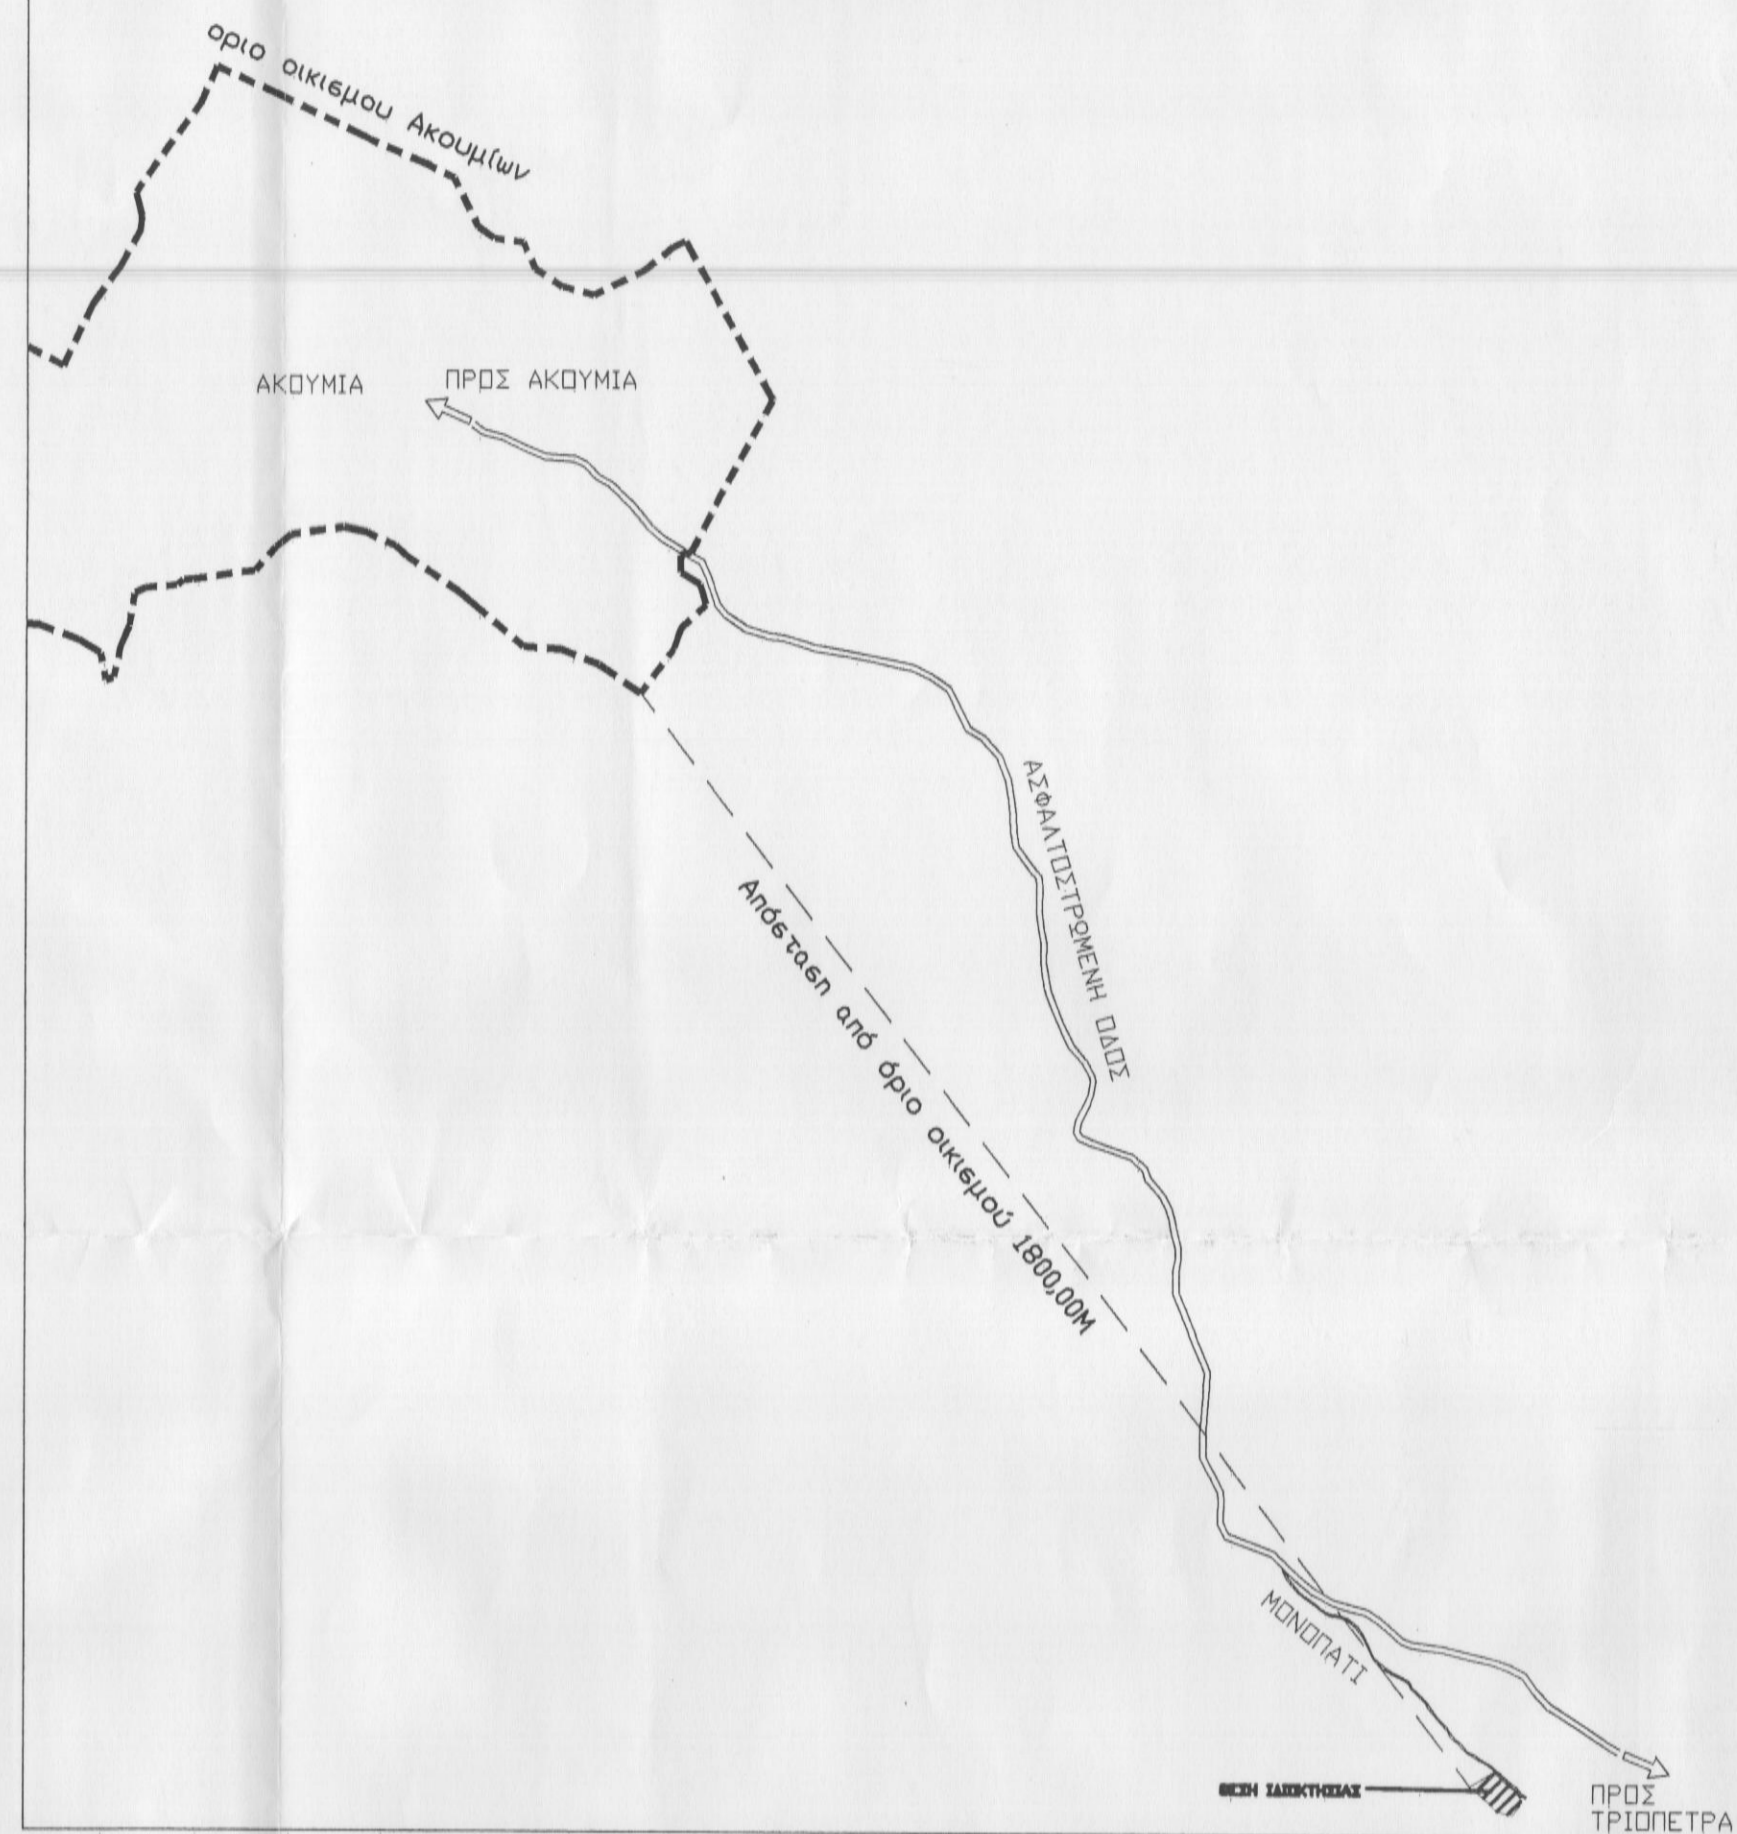

απόσπασμα χάρτη ΦΕΚ 161/ΤΑΑΠ/08-05-2012 (σελ 2164)
κλίμακα 1/20.000




ΕΜΒΑΔΟΜΕΤΡΗΣΗ ΓΗΠΕΔΟΥ

Με τη βοήθεια των ορθογωνικών συντεταγμένων των κορυφών του

ΣΗΜΕΙΟ	X	Y	ΜΗΚΟΣ
1	954388,79	3889343,66	35,85
2	954404,64	3889353,06	8,00
3	954420,49	3889362,46	10,49
4	954428,89	3889356,17	9,80
5	954436,14	3889349,58	10,60
6	954444,00	3889342,47	10,60
7	954448,20	3889339,09	3,39
8	954455,87	3889330,43	11,57
9	954456,86	3889319,64	16,38
10	954461,14	3889307,25	10,22
11	954436,03	3889308,69	10,22
12	954423,51	3889311,56	12,84
13	954418,15	3889320,24	10,29
1	954388,79	3889343,66	37,49

$E = 1/2 \sum (X_i + X_{i+1}) \cdot (Y_i - Y_{i+1})$

$E = 2011,43 \mu^2$

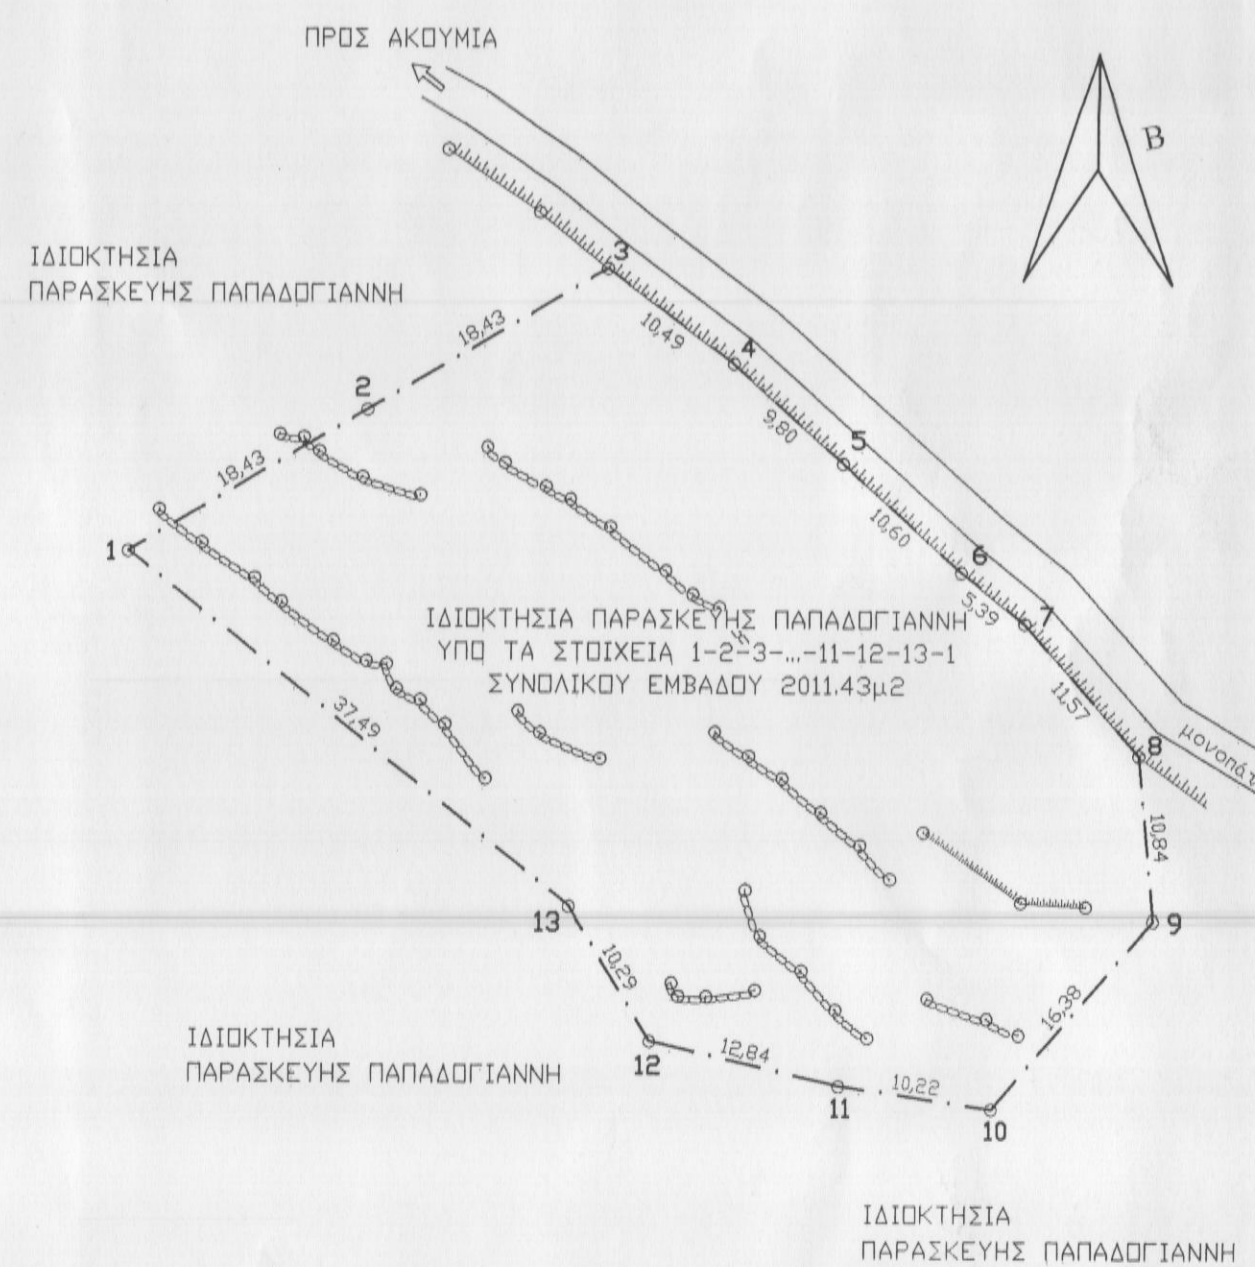

ΥΠΟΜΝΗΜΑ

- Περιγραφή ιδιοκτησίας :
- Η υπό τα στοιχεία 1-2-3-4-5-...-11-12-13-1 ιδιοκτησία Παρασκευής Παπαδογιάννη βρίσκεται στη θέση "Ανεμόρδαχτος" εκτός ορίων οικισμού Ακομίων Δήμου Αγ. Βασιλείου, Νομού Ρεθύμνου.
- Εμβαδόν ιδιοκτησίας : 2011,43 μ²
- Απόσταση από τα όρια του οικισμού Ακομίων 1800,00μ
- Τα όρια εβείχθησαν από τον ιδιοκτήτη.
- Χάρτης Γ.Υ.Σ. 9533_4 και 9533_6
- Η ιδιοκτησία βρίσκεται εκτός ζώνης natura

-Η ιδιοκτησία βρίσκεται εντός ζώνης ΠΕΠΔ-ΓΚ2 (ζωοοικονομική ζώνη) όπως αυτή προβλεπόμενα στο ΦΕΚ 161/ΤΑΑΠ/08-05-2012 (εγκρίση σχεδίου χωρικής και οικιστικής οργάνωσης ανοικτής πόλης Δήμου Λάμπης Νομού Ρεθύμνης, Σήμερα Δημοτικής Ενότητας Αγ. Βασιλείου)

ΠΡΟΙ ΔΟΜΗΣΗΣ

- Ισχύουν οι όροι δόμησης του Π.Δ/τος 6.10.78 (ΦΕΚ 538 Δ της 17.10.1978)
- "περί καθορισμού των όρων και περιορισμών δομώσεων των γηπέδων των κειμένων εκτός των ρυμοτομικών σχεδίων των πόλεων και εκτός των ορίων των νομίμως υφισταμένων προ του έτους 1923 (23) οικισμών" όπως αυτό τροποποιήθηκε με το Π.Δ. 24.5.1985 (ΦΕΚ 270 Δ της 31.5.85)
- Αρτιότητα 4000μ² (κατά κανόνα)
- Πρόσθιο εε κοινόχρηστο δρόμο 25μ.

ΙΔΙΟΚΤΗΤΗΣ: ΠΑΠΑΔΟΓΙΑΝΝΗ ΠΑΡΑΣΚΕΥΗ
ΕΝΟΙΚΙΑΣΤΗΣ: ΜΟΥΛΑΚΑΚΗ ΚΑΛΙΟΠΗ

ΜΕΛΕΤΗ : ΒΟΥΡΒΑΧΑΚΗΣ ΘΕΟΔΩΡΟΣ Ο ΕΝΕΡΓΗΣΑΣ ΤΗΝ ΑΥΤΟΥΣΙΑ
ΠΟΛΙΤΙΚΟΣ ΜΗΧΑΝΙΚΟΣ ΝΙΚΟΔΑΟΣ ΒΟΥΡΒΑΧΗΣ ΕΛΕΓΓΟΥΣΑ ΤΗΝ ΑΥΤΟΥΣΙΑ
ΔΑΣΟΛΟΓΟΣ

ΘΕΣΗ: ΘΕΣΗ "ΑΝΕΜΟΡΔΑΧΤΟΣ" ΕΚΤΟΣ ΟΡΙΩΝ ΔΙΚΙΣΜΟΥ
ΑΚΟΥΜΙΩΝ ΔΗΜΟΥ ΑΓ. ΒΑΣΙΛΕΙΟΥ ΝΟΜΟΥ ΡΕΘΥΜΝΟΥ

ΑΡ. ΣΧΕΔΙΟΥ

ΤΟΠΟΓΡΑΦΙΚΟ ΔΙΑΓΡΑΜΜΑ T-1

ΚΛΙΜΑΚΑ 1/500

ΧΡΟΝΟΣ ΜΕΛΕΤΗΣ ΔΕΚΕΜΒΡΙΟΣ 2014

ΣΦΡΑΓΙΔΑ

ΘΕΟΔΩΡΟΣ ΣΤ. ΒΟΥΡΒΑΧΑΚΗΣ
ΔΙΠΛ. ΤΟΠΟΓΡΑΦΙΚΟΣ Ε.Μ.Π.
ΑΡ. ΜΗΤΡΩΟΥ Ε.Μ.Π. 95066
ΑΜΠΕΛΑΚΙ Δ. ΡΕΘΥΜΝΟΥ 74100
ΤΗΛ: 0917219014
Α.Φ.Μ. 119607465 ΔΟΥ ΡΕΘΥΜΝΟΥ

ΧΑΡΙΚΛΑΙΑ ΚΑΡΡΟΛΑΚΗ
ΔΡ. ΔΑΣΟΛΟΓΟΣ