
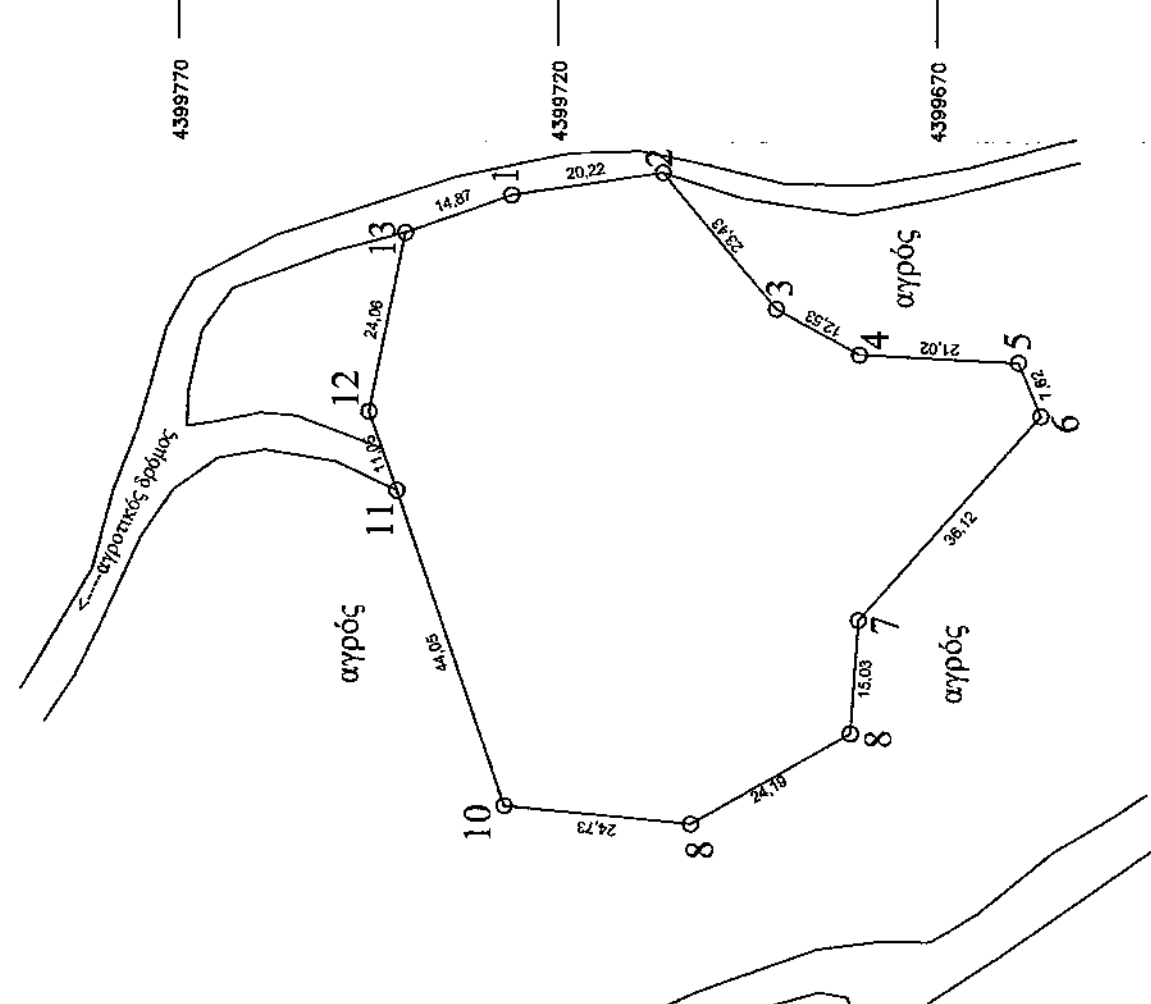
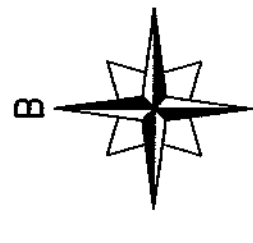


ΓΕΝΙΚΟΣ  
ΧΑΡΤΗΣ ΠΡΟΣΑΝΑΤΟΛΙΣΜΟΥ  
ΚΛΙΜΑΚΑ 1: 50.000  
ΦΥΛΛΟ ΠΛΑΤΥΚΑΜΠΟΥ

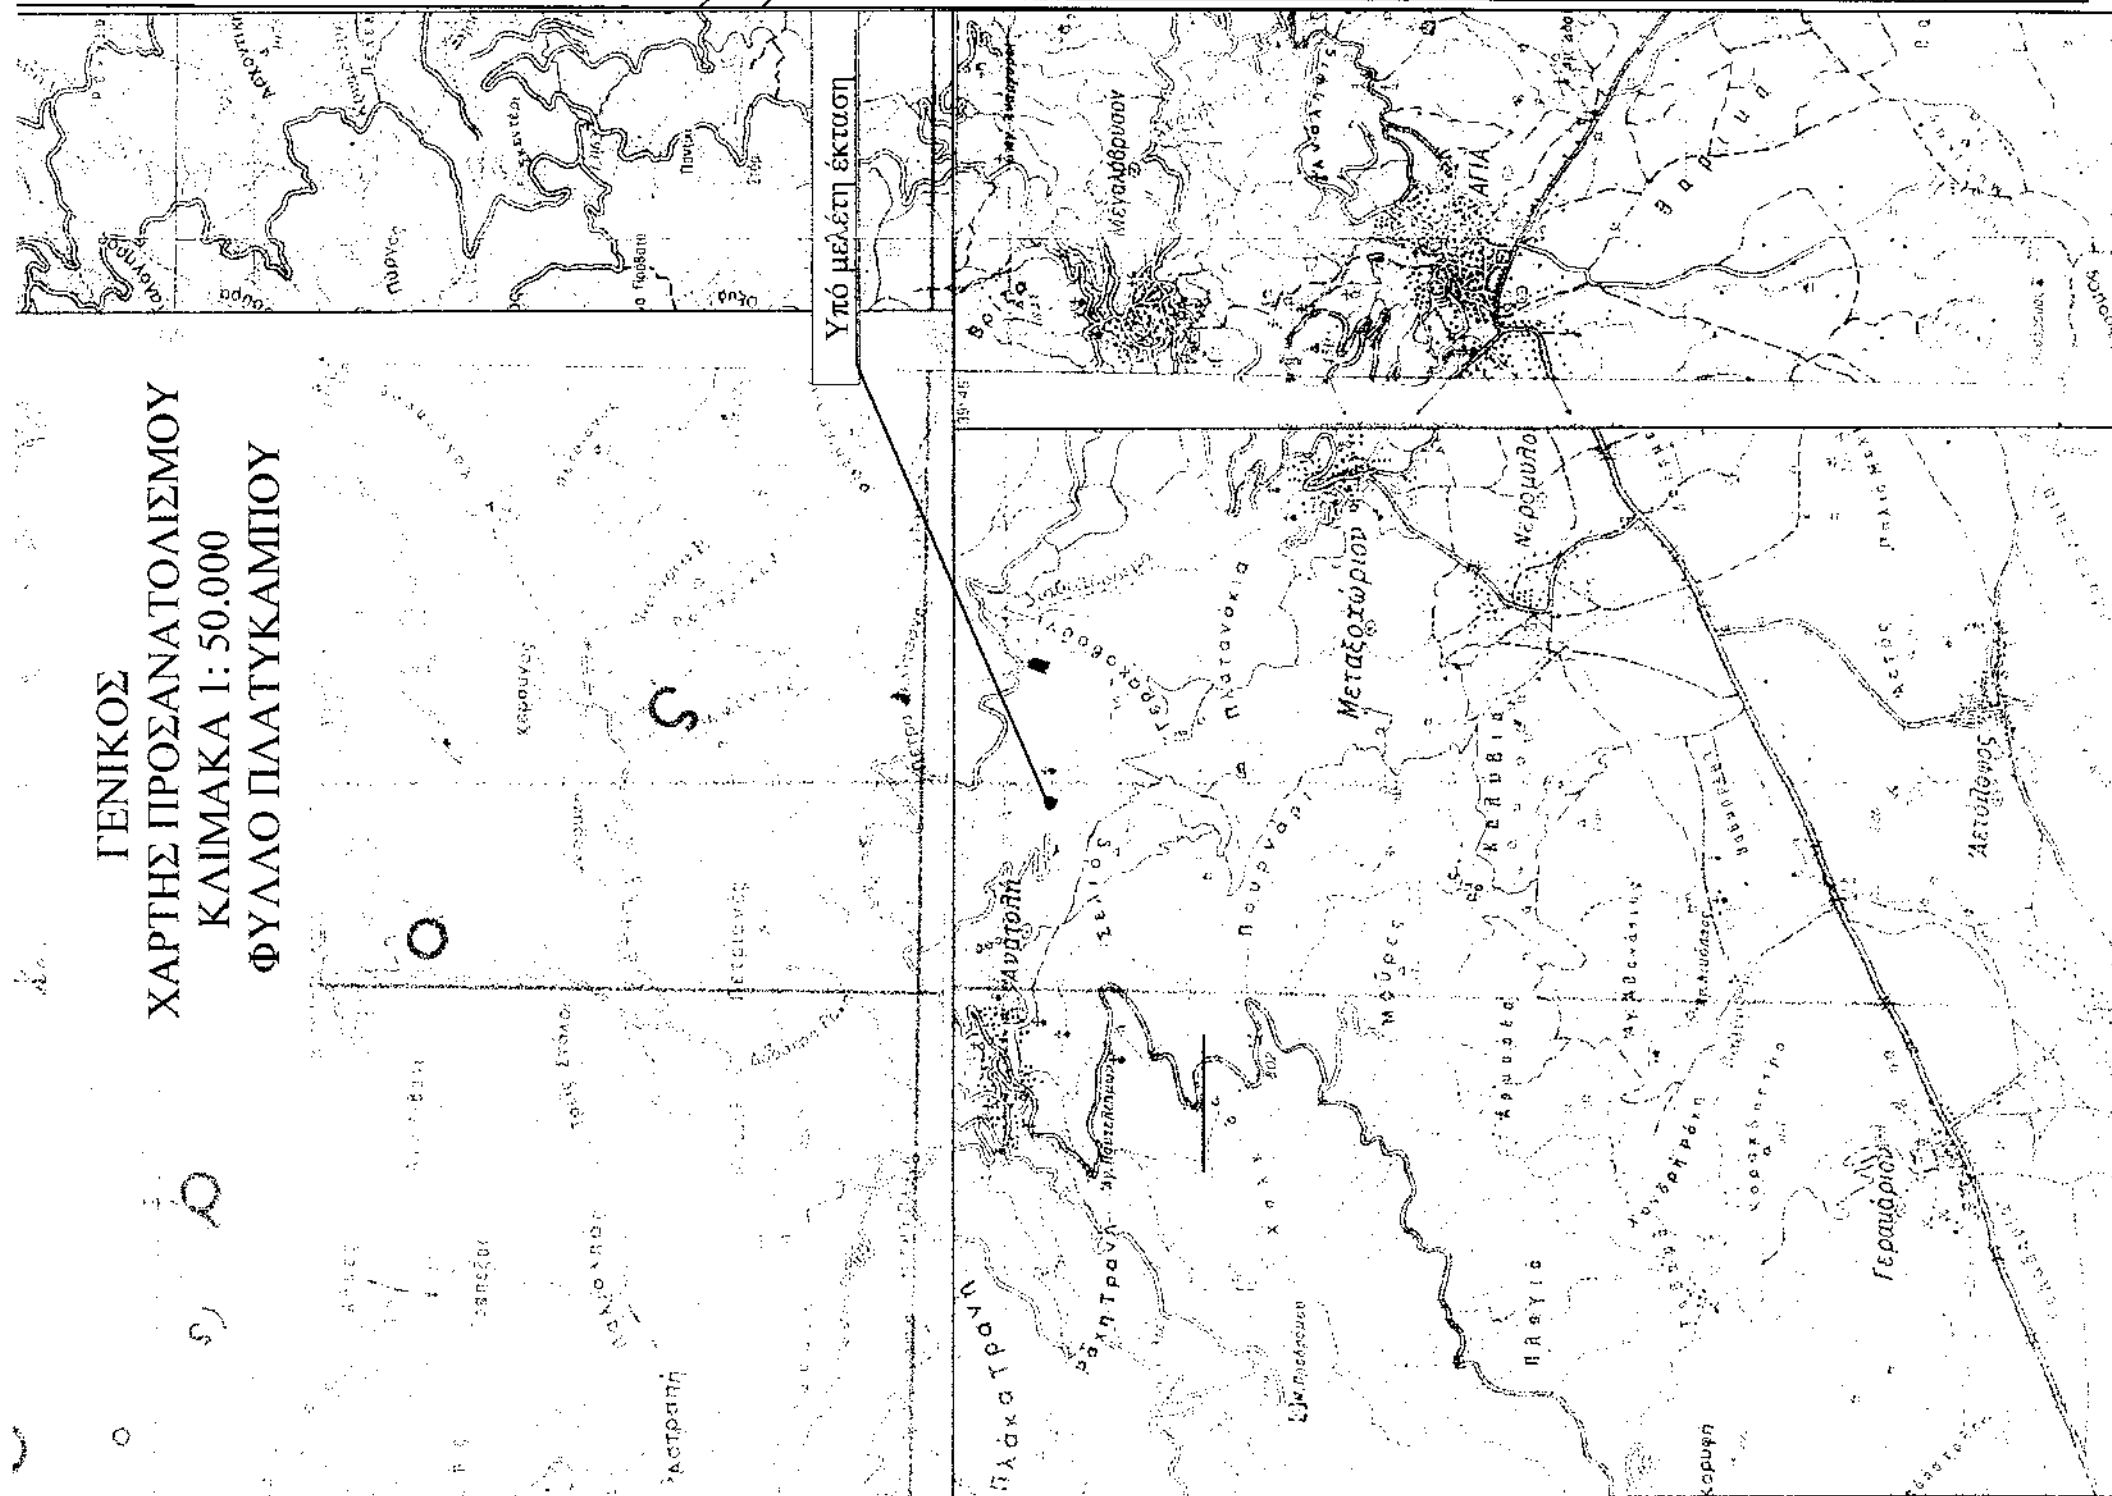

Α-15-3-2045  
Α-15-3-15  
Α-15-3-20

**ΥΠΟΜΝΗΜΑ**

ΔΗΜΟΣ : ΑΓΙΑΣ ΑΝΑΤΟΛΗΣ  
 ΚΤΗΜΑΤΙΚΗ ΠΕΡΙΦΕΡΕΙΑ : "ΚΑΡΠΟΥΖΑ"  
 ΘΕΣΗ : ΜΠΡΙΑΣΤΙΚΑ ΑΓΓΕΛΙΚΗ ΤΟΥ ΓΕΩΡΓ.  
 ΙΔΙΟΚΤΗΤΗΣ : 1/1000  
 ΚΛΙΜΑΚΑ ΣΧΕΔΙΟΥ :

**ΣΤΟΙΧΕΙΑ ΙΔΙΟΚΤΗΣΙΑΣ - ΥΦΙΣΤΑΜΕΝΗ ΚΑΤΑΣΤΑΣΗ**

ΠΕΡΙΓΡΑΦΗ ΤΕΜΑΧΙΟΥ : 1-2-3-4-5.....12-13-1  
 ΕΜΒΑΔΟ : 4.800,16 Τ.μ.  
 ΑΠΟΣΤΑΣΗ ΑΠΟ ΘΑΛΑΣΣΑ : 12.587,00 μ.

ΣΥΝΤΗΝΕΣ ΕΓΣΔ' 87	
01	X=389911.00   Y=4399726.00
02	X=389914.00   Y=4399706.00
03	X=389896.00   Y=4399691.00
04	X=389890.00   Y=4399680.00
05	X=389889.00   Y=4399659.00
06	X=389882.00   Y=4399656.00
07	X=389855.00   Y=4399680.00
08	X=389840.00   Y=4399681.00
09	X=389828.00   Y=4399702.00
10	X=389830.37   Y=4399726.62
11	X=389872.00   Y=4399741.00
12	X=389882.41   Y=4399744.71
13	X=389906.00   Y=4399740.00

Εμβαδό Ε = 4.800,16 Τ.μ

**ΥΠΕΥΘΥΝΗ ΔΗΛΩΣΗ ΙΔΙΟΚΤΗΤΗ**

Η υπογράφοσα Μπριαστικά Αγγελική του Γεωργ. ιδιοκτήτρια του τεμαχίου με στοιχεία 1,2,.....12,13,1 δηλώνω υπεύθυνα ότι τα όρια που υπέδειξα προς αποτύπωση είναι τα αληθή.  
 - Η -  
 ΔΗΛΩΣΑ

**ΒΕΒΑΙΩΣΗ Ν. 651/77**

Ο υπογράφων κ. Καλλιμπος Γεώργιος Πολιτικός Μηχανικός βεβαιώνει ότι το τεμάχιο με στοιχεία Ε(1,2,3....1) βρίσκεται εκτός ορίων του οικισμού Ανατολής του Δήμου Αγίας και δεν είναι άρτο ούτε και οικοδομήσιμο κατά παράδοση σύμφωνα με τις ισχύουσες πολεοδομικές διατάξεις για την εκτός σχεδίου δόμηση.

(ΠΔ24-5-85, ΦΕΚ 270Δ/31-5-85). Η εξάρτηση των συνεπαραγμένων των στάσεων έγινε με Gps χαρτός - Ο -

ΒΕΒΑΙΩΝ

ΘΕΜΑ ΣΧΕΔΙΟΥ :	ΤΟΠΟΓΡΑΦΙΚΟ ΔΙΑΓΡΑΜΜΑ ΑΓΡΟΤΕΜΑΧΙΟΥ	ΑΡΙΘΜ. ΣΧΕΔΙΟΥ	A-1
ΘΕΣΗ :	ΘΕΣΗ: "ΚΑΡΠΟΥΖΑ", Δ.Δ. ΑΝΑΤΟΛΗΣ ΔΗΜΟΣ ΑΓΙΑΣ ΝΟΜΟΣ ΛΑΡΙΣΑΣ	ΚΑΛΙΜΑΚΑ :	1:1000
ΕΡΓΟΔΟΤΗΣ :	ΜΠΡΙΑΣΤΙΚΑ ΑΓΓΕΛΙΚΗ ΤΟΥ ΓΕΩΡΓΙΟΥ	ΧΡΟΝΟΣ ΣΥΝΤΑΞΗΣ :	ΜΑΪΟΣ 2010
ΘΕΜΑ :	ΚΑΛΙΜΠΟΣ Ε. ΓΕΩΡΓΙΟΣ ΔΙΠΛ. ΠΟΛΙΤΙΚΟΣ ΜΗΧΑΝΙΚΟΣ ΚΟΜΝΗΤΩΝ 15, ΛΑΡΙΣΑ Τηλ.: 6983130132	Ο ΜΗΧΑΝΙΚΟΣ	ΘΕΩΡΗΣΗ ΥΠΗΡΕΣΙΑΣ
ΜΕΛΕΤΗΤΗΣ :	ΚΑΛΙΜΠΟΣ Ε. ΓΕΩΡΓΙΟΣ ΔΙΠΛ. ΠΟΛΙΤΙΚΟΣ ΜΗΧΑΝΙΚΟΣ ΚΟΜΝΗΤΩΝ 15, ΛΑΡΙΣΑ Τηλ.: 6983130132	ΓΕΩΡΓΙΟΣ ΚΑΛΙΜΠΟΣ ΠΟΛΙΤΙΚΟΣ ΜΗΧΑΝΙΚΟΣ ΚΟΜΝΗΤΩΝ 15-41223 ΛΑΡΙΣΑ ΤΗΛ: 2410282215 - 6973 900080 ΑΦΜ: 070556660 - ΔΟΥ: Α ΛΑΡΙΣΑΣ	<p>Το παρόν τοπογραφικό διαγράμμα αποτελεί ανεπίσημο σχέδιο με ημερομηνία 13/03/2010/31-3-15 με αριθμό 131-3-20/15...</p>