

ΣΥΝΤΕΤΑΓΜΕΝΕΣ ΚΟΡΥΦΕΣ ΕΤΑΣ'87	X	Y
A	353763.28	4248606.37
B	353768.55	4248623.76
Γ	353773.21	4248637.92
Δ	353786.45	4248648.13
E	353790.00	4248651.93
Z	353906.52	4248664.40
H	353905.99	4248665.25
Θ	353909.43	4248668.68
I	353819.97	4248673.95
K	353823.96	4248680.05
Λ	353926.45	4248683.89
M	353832.01	4248644.33
N	353816.17	4248616.89
Ξ	353903.87	4248693.28
Ο	353789.18	4248576.96
Π	353776.63	4248597.31
Ρ	353774.22	4248591.83

ΥΠΟΜΝΗΜΑ

- ΕΜΒΑΔΟΜΕΤΡΗΣΕΙΣ** $E = 1/2 \Sigma(X_i + X_{i+1})(Y_i - Y_{i+1})$
- ① Εμβαδόν γεωμετρικού Ε (ΑΒΓΔ...ΟΡΡΣΑ) = 4.014,50 μ²
 - ② Εμβαδόν περιβαρμένου μαγνηρίου = 940,50 μ²
 - ③ Εμβαδόν κτηνοτροφικών κτηρίων = 97,10 μ²
 - ④ Εμβαδόν κτηνοτροφικών στυγαστρων = 389,40 μ²

arTstudio
ΑΝΤΩΝΗΣ ΓΙΑΓΚΗΣ
 ΑΡΧΙΤΕΚΤΟΝΑΣ ΠΡΟΦΟΝΙΚΟΣ Π.Α.Υ.
 ΚΙΝΗΤΟ 6945.894.677
 e-mail : ygiaghis@teemail.gr

ΕΡΓΟΔΟΤΗΣ
ΕΥΘΥΜΙΟΣ ΣΚΑΦΤΟΥΡΟΣ

ΕΡΓΟ
ΑΠΟΤΥΠΩΣΗ ΑΚΙΝΗΤΟΥ

ΘΕΣΗ
**"ΓΑΛΙΟΥΡΝΑΡΑ" ΕΚΤΟΣ ΣΧΕΔΙΟΥ
 Δ.Κ. ΓΑΛΛΕΙΔΙΟΥ Δ.Ε. ΓΑΛΛΕΙΔΙΟΥ
 ΔΗΜΟΥ ΔΕΛΦΩΝ Π.Ε. ΦΩΚΙΔΑΣ**

ΘΕΜΑ ΣΧΕΔΙΟΥ
ΤΟΠΟΓΡΑΦΙΚΟ ΔΙΑΓΡΑΜΜΑ

ΚΛΙΜΑΚΑ : 1:500

ΕΜΒΑΔΟΝ : 4.014,50 μ²



ΗΜΕΡΟΜΗΝΙΑ : ΔΕΚΕΜΒΡΙΟΣ 2014

ΚΑΤΑΣΤΑΣΗ : Τ.1

Ο ΣΥΝΤΑΞΑΣ ΣΦΡΑΓΙΔΑ ΥΠΟΓΡΑΦΗ

ΔΗΜΟΣ ΚΑΤΑΡΑ
 ΔΙΕΥΘΥΝΣΗ ΕΡΕΥΝΑΣ ΕΛΛΑΔΑΣ
 Κ.Κ.Χ. ΚΑΤΑΡΑ
 ΠΡΟΪΚΤΟ Π. ΓΟΥΡΑΡΑ
 Δοσοπόνος

ΕΛΛΗΝΙΚΗ ΔΗΜΟΚΡΑΤΙΑ
 ΔΙΠΛΩΜΑ ΑΡΧΙΤΕΚΤΟΝΙΚΟΥ ΣΧΕΔΙΑΣΜΟΥ Π.Α.Υ.
 ΜΕΛΟΣ Τ.Ε.Ε. ΑΡΧ. ΠΡΟΤΥΠΟΥ 3858
 ΠΑΤΗΤΕΡΟΣ ΦΡΑΝΚΕΣΤΑΥΗ 094934677
 Α.Φ.Μ. : 029322859 Δ.Ο.Υ. ΑΡΧΙΔΕΛΑΣ

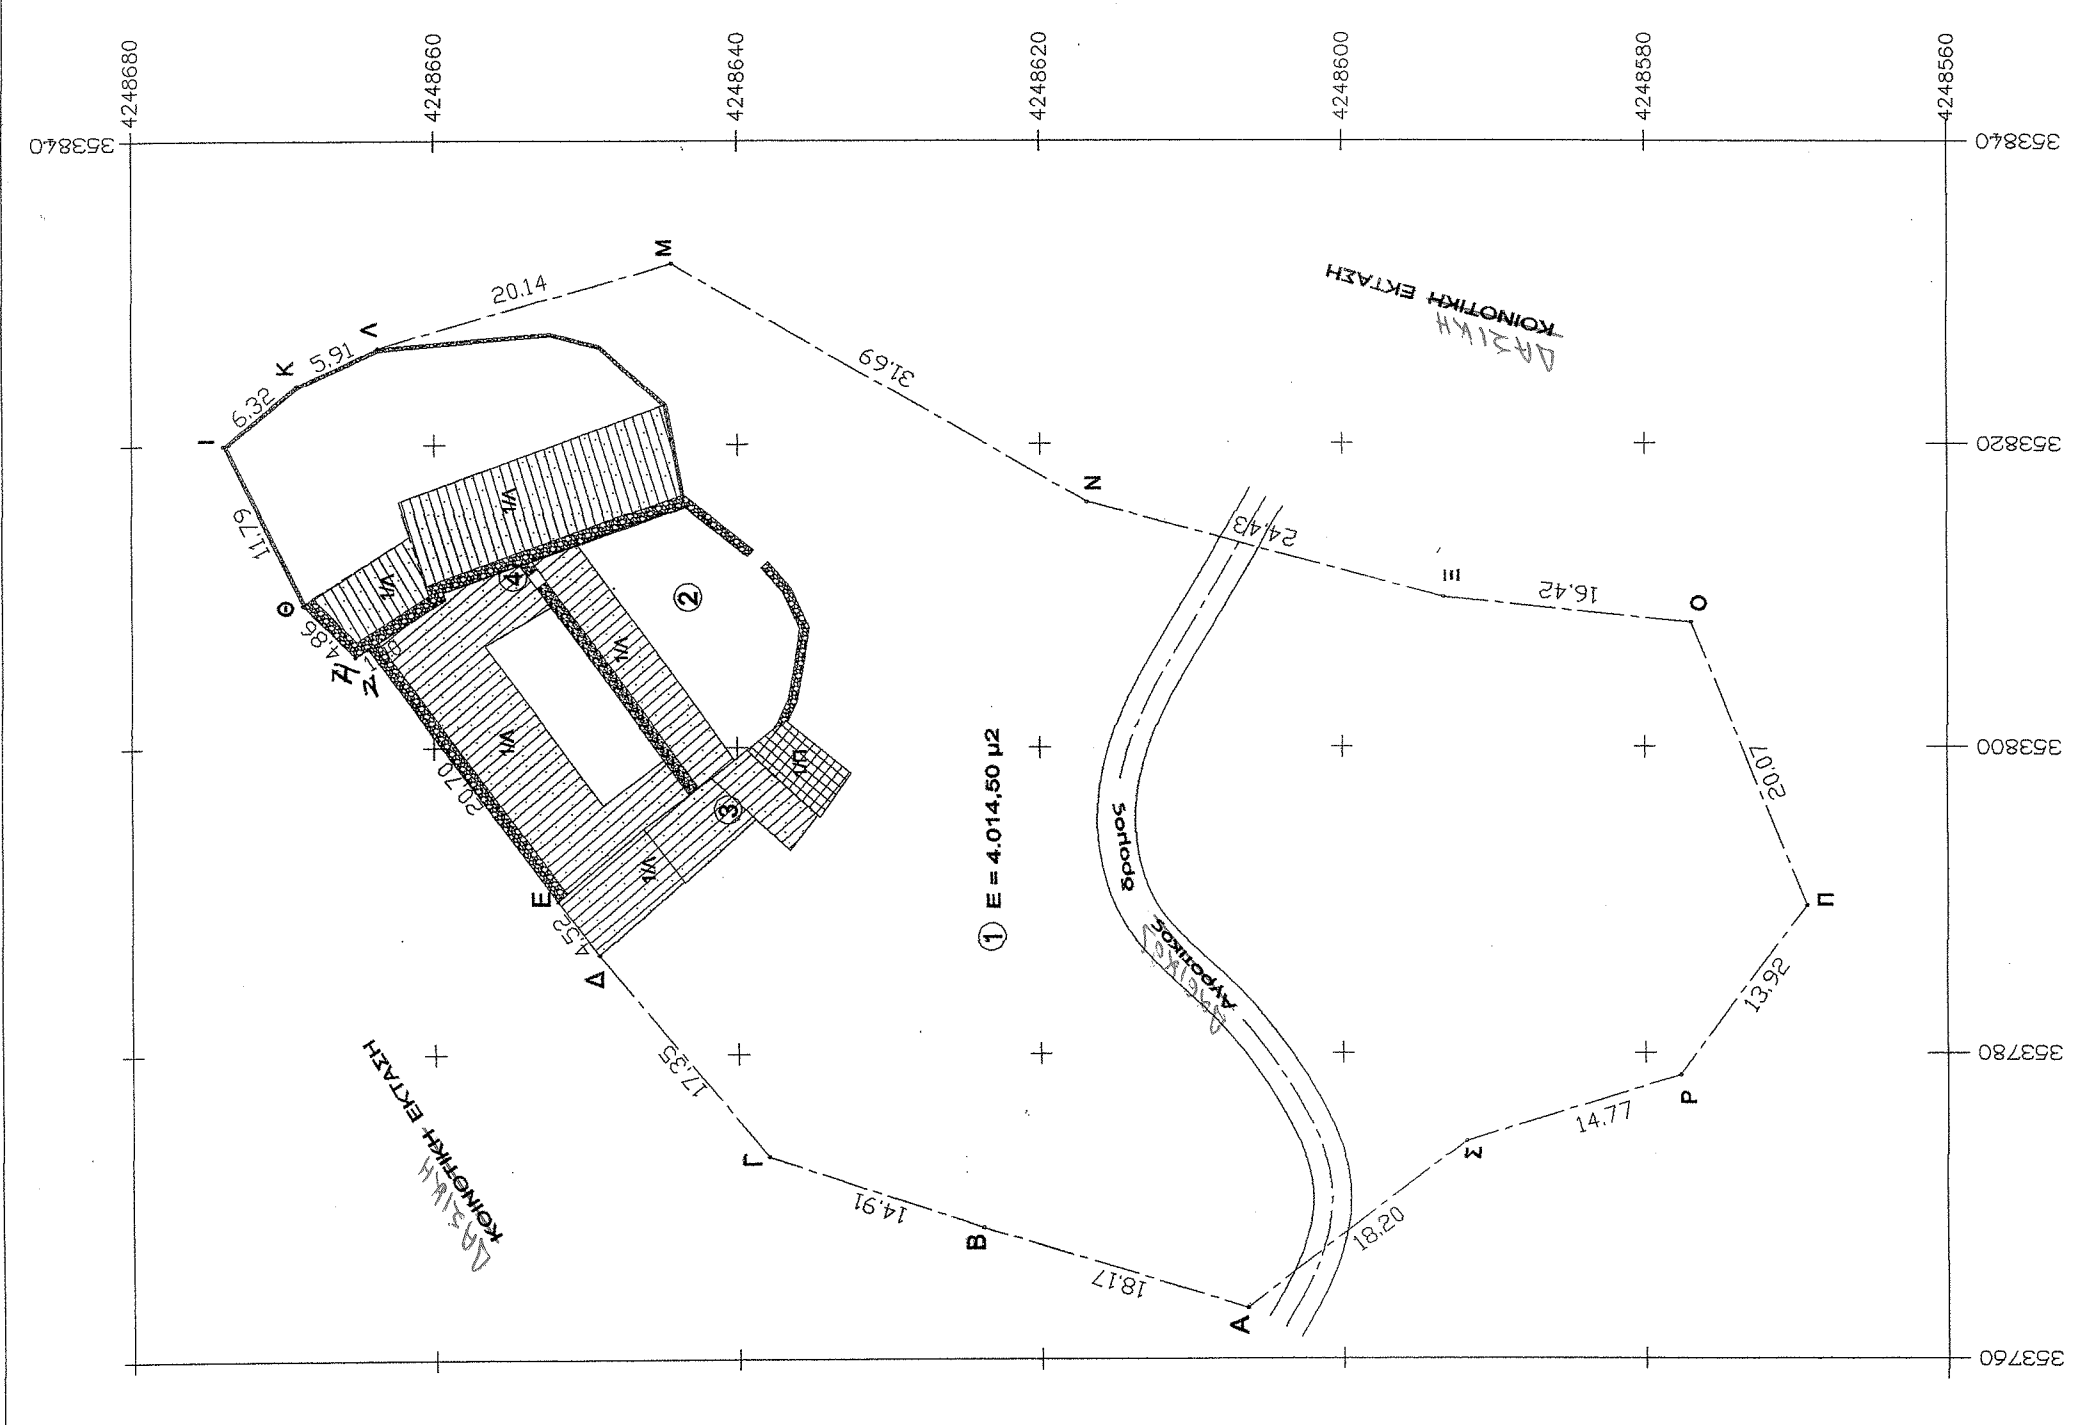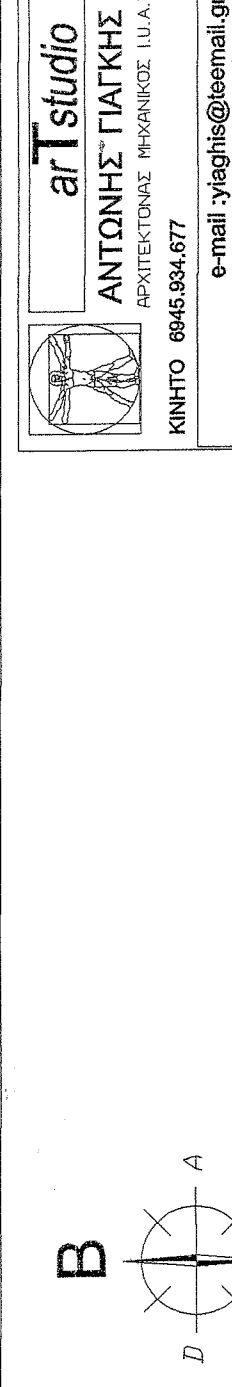

ΘΕΩΡΗΘΗΚΕ
 ΚΑΙ ΣΥΓΓΡΑΦΕΙ ΤΟ **ΣΧΕΔΙΟ** ΕΥΓΡΑΦΟ ΜΕ
 ΜΕ ΤΗΝ ΠΑΡΑΤΗΡΙΣΗ ΟΤΙ ΔΕΝ ΕΞΕΤΑΣΘΗΚΕ
 ΚΑΡΦΑΚΤΗΡΟΣ ΚΑΙ ΤΟ ΙΔΙΟΚΡΕΤΗΣΙΑΚΟ ΚΑΘΕΣΤΩΣ ΤΩΝ
 ΟΜΟΡΩΝ ΕΚΤΑΣΕΩΝ
 ΑΜΦΙΣΣΟ **23-04-2015**
Η ΔΟΣΟΠΟΝΙΑ ΑΦΙΘΩΣΑ Κ.Α.Δ.

