

ΑΠΟΣΠΑΣΜΑ ΧΑΡΤΗΣ
ΚΛΙΜΑΚΑ 1:50.000

ΕΜΒΑΔΟΜΕΤΡΙΣΗ ΓΗΠΕΔΟΥ

Με τη βοήθεια των ορθογωνικών συντεταγμένων των κορυφών του

ΣΗΜΕΙΟ	X	Y	ΜΗΚΟΣ
A	-10100.24	14657.70	20.00
B	-10080.32	14656.01	25.00
Γ	-10082.41	14631.10	20.00
Δ	-10102.34	14632.79	25.00
A	-10100.24	14657.70	

$E = 1/2 \sum (X_i + X_{i+1})(Y_i - Y_{i+1})$


$E = 500.00 \mu^2$



Α/Α	X	Y
	311078.59	4194722.14
	311098.47	4194719.99
	311095.83	4194695.13
Δ	311075.95	4194697.25

ΥΠΟΜΝΗΜΑ

- ΟΡΟΙ ΔΟΜΗΣΗΣ : Ν.2075/92 , Ν.2145/93 άρθρο 24 α και Ν.2801/00
- ΕΜΒΑΔΟΝ ΟΙΚΟΠΕΔΟΥ : E (Α,Β,Γ,Δ) = 500,00 μ²
- ΑΦΕΤΗΡΙΑ ΤΥΦΟΜΕΤΡΩΝ : ±0,00/+1.436,00 (ΜΣΘ)

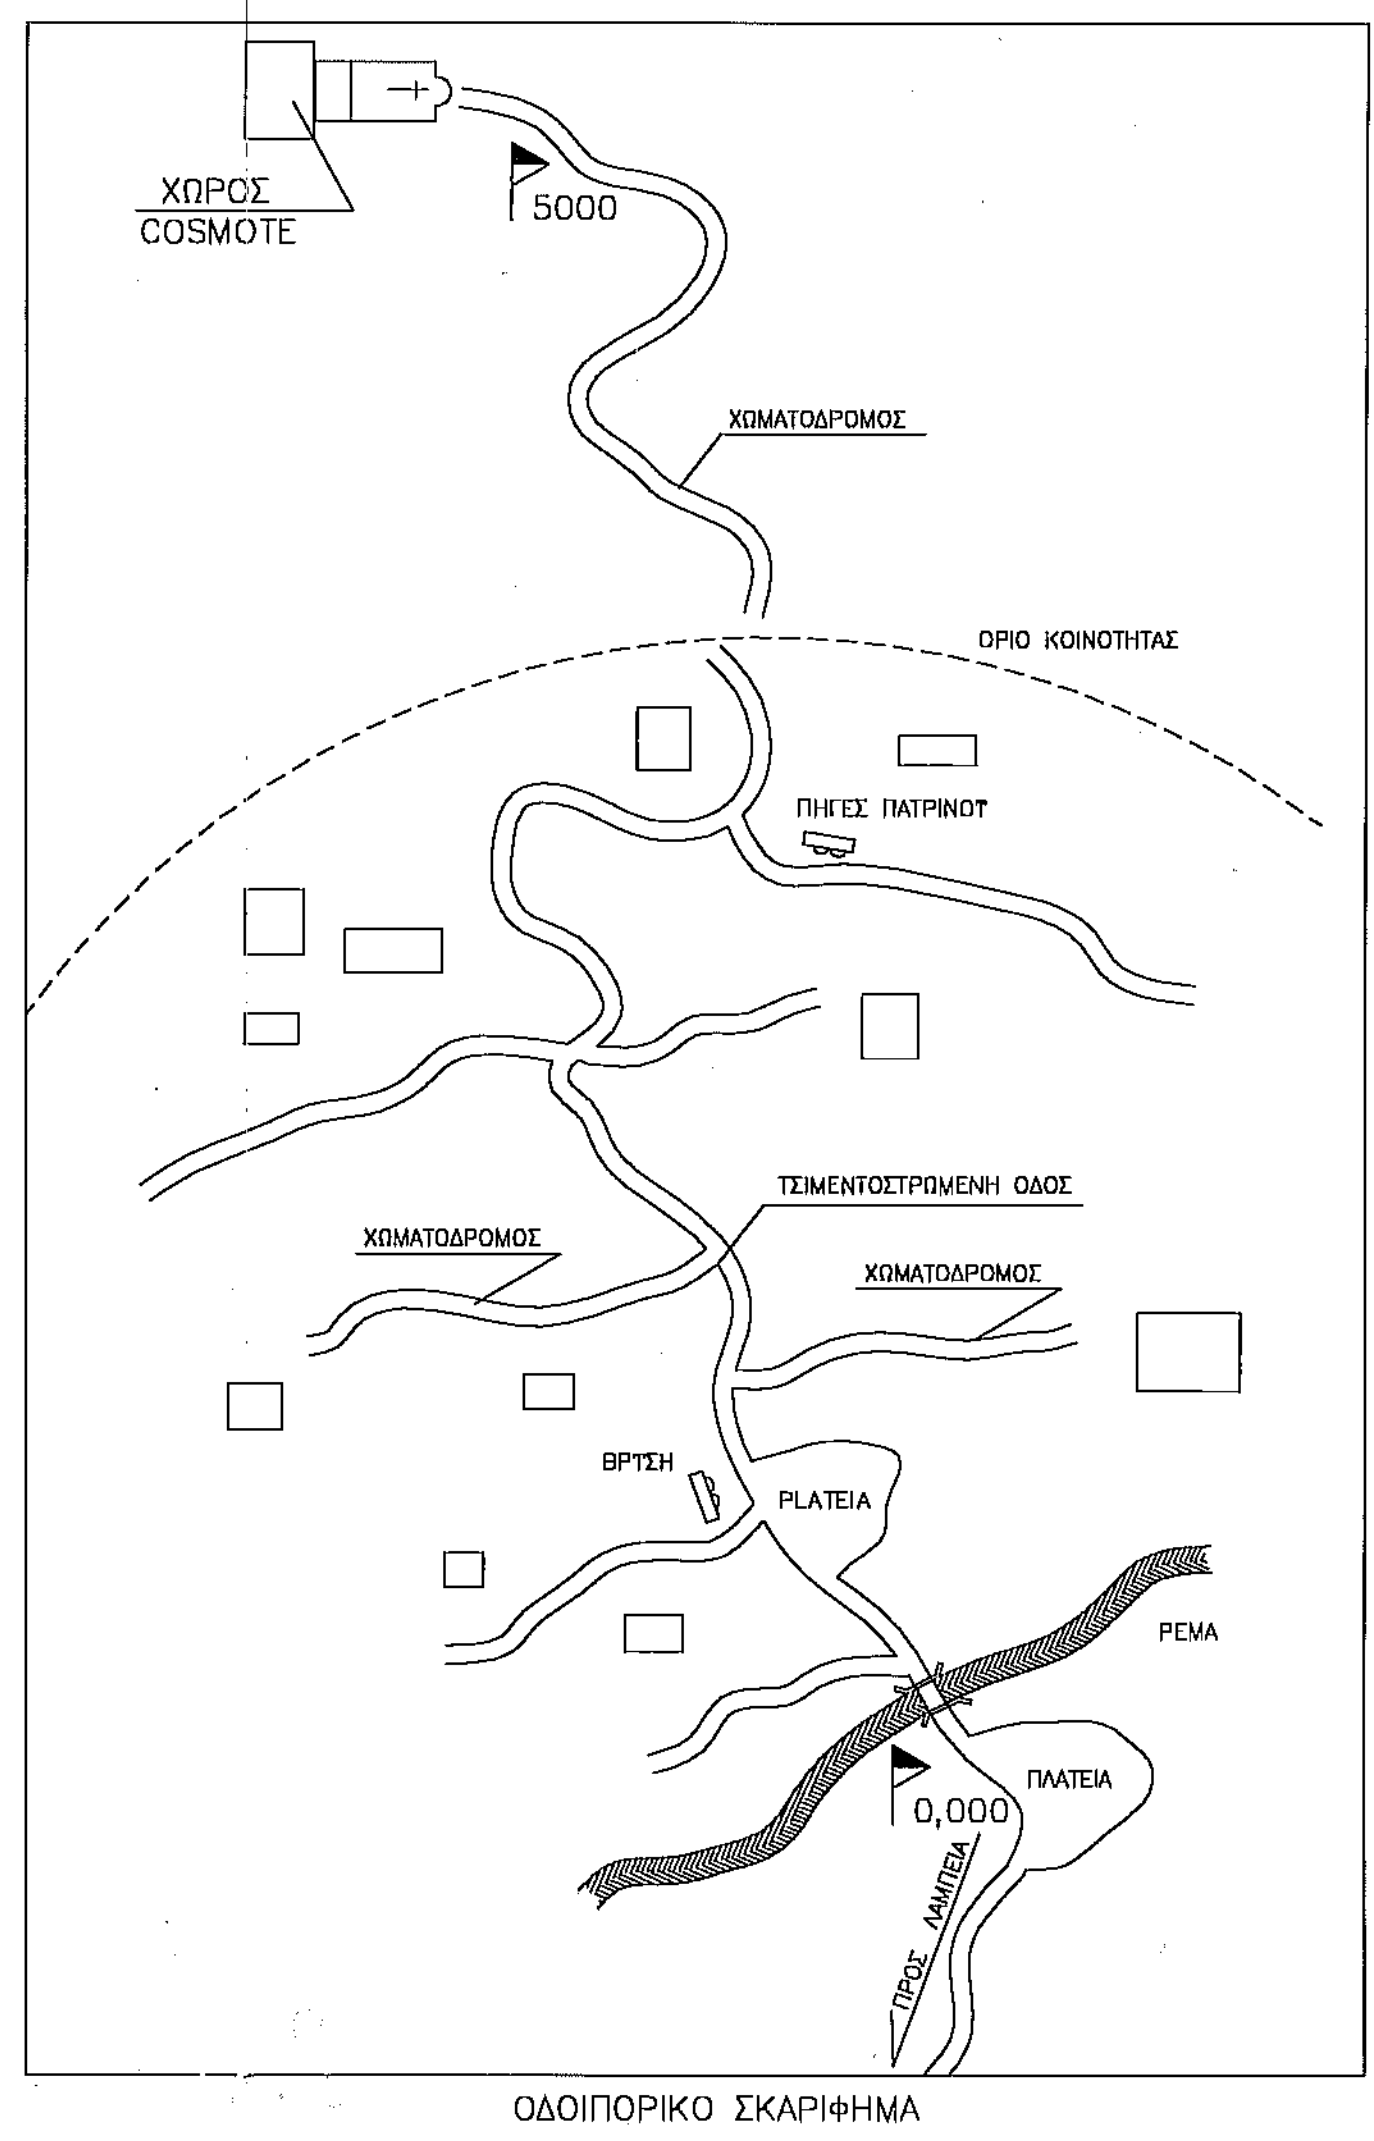

ΕΡΓΟΔΟΤΗΣ
COSMOTE ΚΙΝΗΤΕΣ ΤΗΛΕΠΙΚΟΙΝΩΝΙΕΣ Α.Ε.

ΕΡΓΟ
ΕΓΚΑΤΑΣΤΑΣΗ
ΣΤΑΘΜΟΥ ΡΑΔΙΟΕΠΙΚΟΙΝΩΝΙΑΣ
ΟΡΕΙΝΗ-Χ (140 5340)

ΘΕΣΗ
ΤΥΦΟΜΑ "ΓΑΤΡΟΛΑΚΚΑ", ΟΡΕΙΝΗ
ΔΗΜΟΣ ΑΡΧΑΙΑΣ ΟΛΥΜΠΙΑΣ, ΝΟΜΟΣ ΗΛΕΙΑΣ

ΑΝΑΔΟΧΟΣ
ΖΗΣΙΑΔΗΣ ΑΝΑΣΤΑΣΙΟΣ ΚΑΙ ΣΙΑ Ε.Ε
ΤΕΧΝΙΚΗ ΕΤΑΙΡΕΙΑ

ΜΕΛΕΤΗΤΗΣ
ΑΝΑΣΤΑΣΙΟΣ ΖΗΣΙΑΔΗΣ
ΠΟΛΙΤΙΚΟΣ ΜΗΧΑΝΙΚΟΣ

ΘΕΜΑ ΣΧΕΔΙΟΥ
ΤΟΠΟΓΡΑΦΙΚΟ ΔΙΑΓΡΑΜΜΑ

ΑΡΙΘΜΟΣ ΣΧΕΔΙΟΥ
D001

ΚΩΔΙΚΟΣ ΕΡΓΟΥ
140 5340

ΚΛΙΜΑΚΑ 1:200

ΧΡΟΝΟΣ ΜΕΛΕΤΗΣ ΙΑΝΟΥΑΡΙΟΣ 2015

ΑΝΑΔΟΧΟΣ
ΖΗΣΙΑΔΗΣ ΑΝΑΣΤΑΣΙΟΣ & ΣΙΑ Ε.Ε.
ΤΕΧΝΙΚΗ ΕΤΑΙΡΕΙΑ
ΑΡΙΘΜΟΣ ΜΗΤΡΩΟΥ Τ.Ε.Ε. 17211
ΑΦΡΟΔΙΤΗΣ 8, Τ.Κ. ΚΑΡΑΚΕΛΗ 163 41
ΑΦΜ: 459423005 - ΤΗΛ: 210 6534145
ΑΔΥ: ΚΟΛΑΡΓΟΥ (ΚΟΛΑΡΓΟΥ, ΑΓ. ΠΑΡΑΣΚΕΥΗΣ)

ΜΕΛΕΤΗΤΗΣ
ΑΝΑΣΤΑΣΙΟΣ Δ. ΖΗΣΙΑΔΗΣ
ΔΙΠΛΩΜ. ΠΟΛΙΤΙΚΟΣ ΜΗΧΑΝΙΚΟΣ
ΕΘΝΙΚΟ ΠΕΡΙΣΤΡΟΦ. ΠΟΛΥΤΕΧΝΕΙΟΥ
ΜΕΛΟΣ Τ.Ε.Ε. ΑΡΙΘΜΟΣ ΜΗΤΡΩΟΥ 29447
Α.Μ.Μ. 021498245 - ΔΟΥ: ΑΓ. ΠΑΡΑΣΚΕΥΗΣ

Α/Α	ΑΡΧΙΚΗ ΣΧΕΔΙΑΣΗ	ΗΜ/ΝΙΑ	ΣΧΕΔΙΑΣΗ	ΕΓΚΡΙΣΗ
0				
Α/Α	ΑΝΑΘΕΩΡΗΣΕΙΣ			