


ΣΗΜΕΙΟ	X	Y
10	337.359.247	4.523.766.666
11	337364.894	4523704.728
12	337372.864	4523687.191
13	337356.706	4523667.976

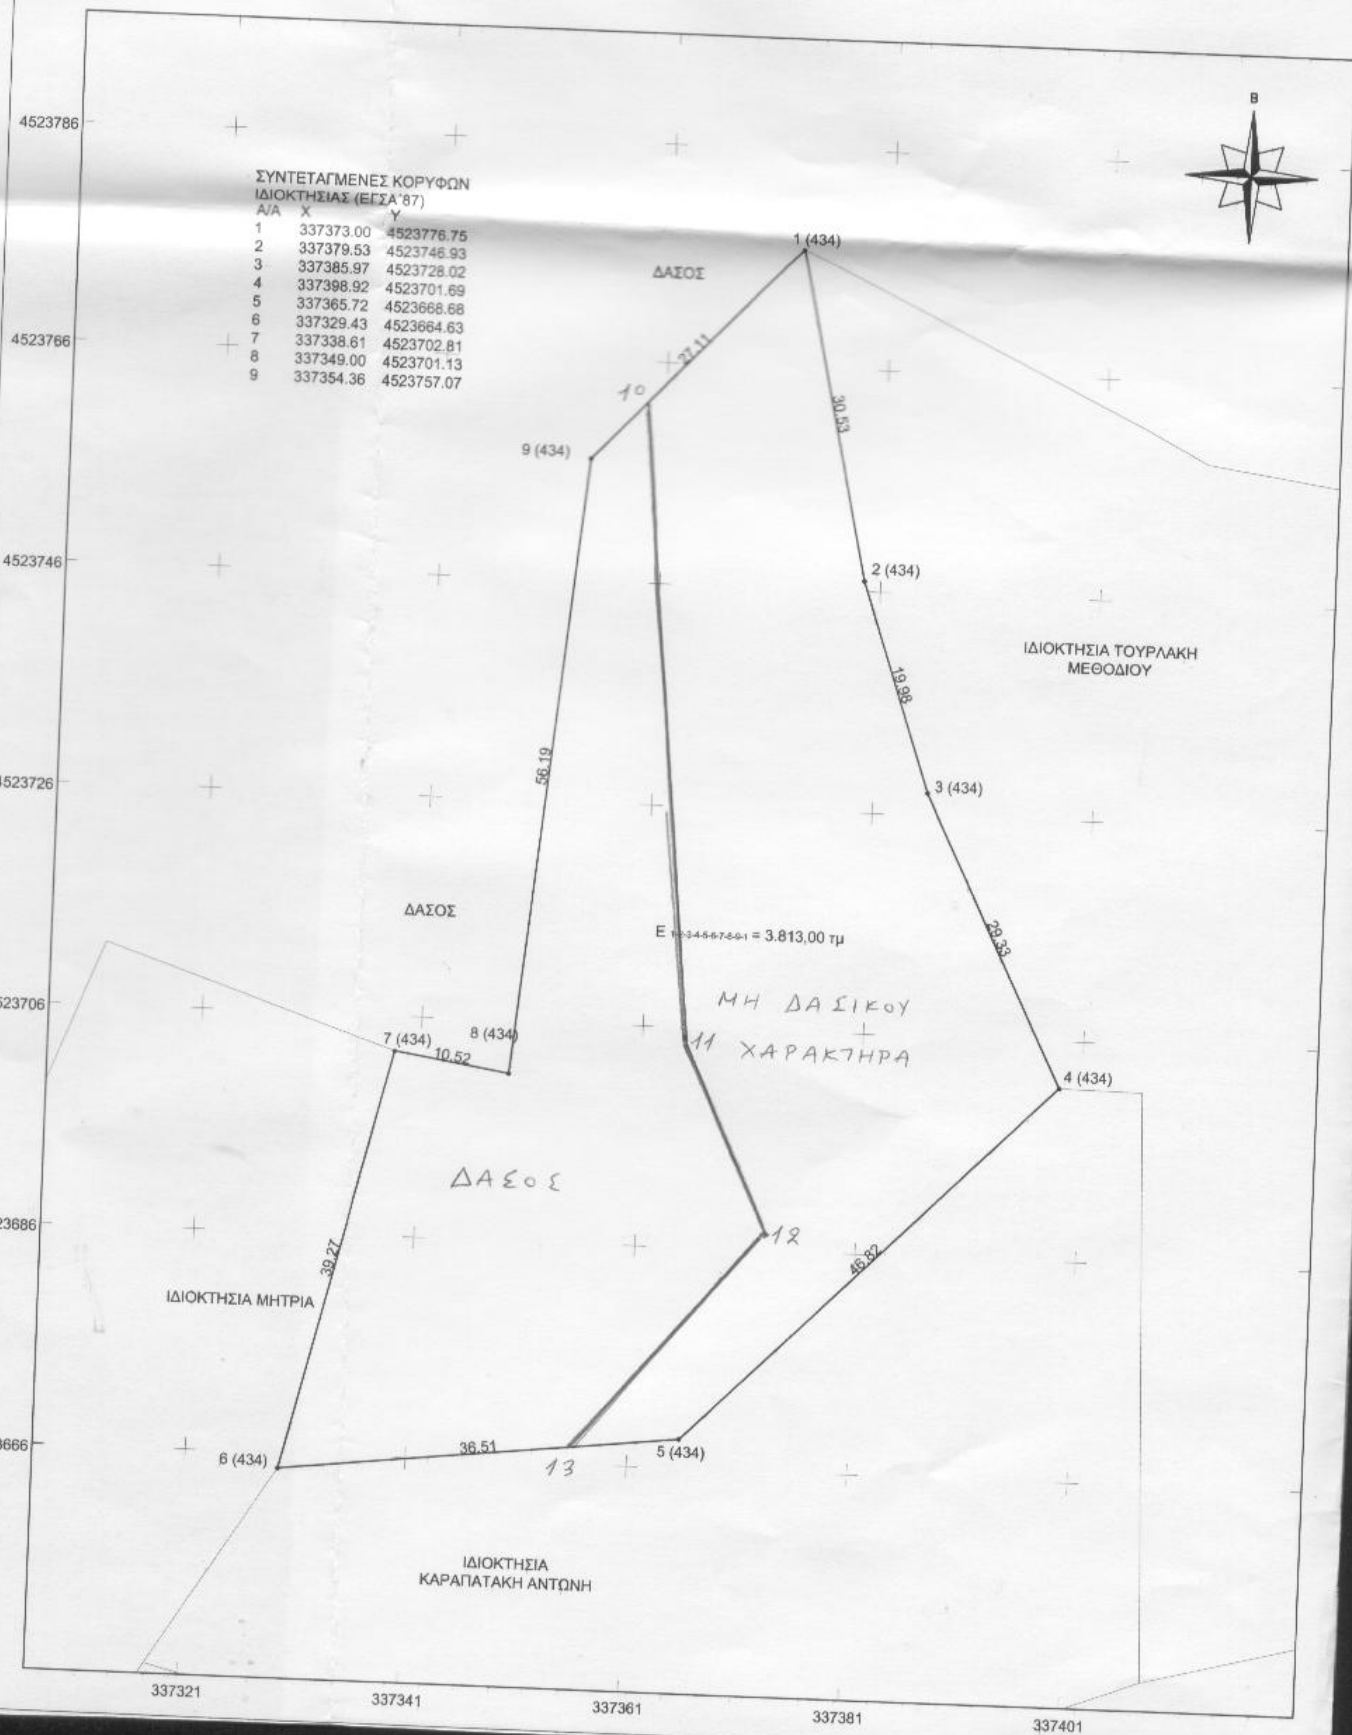

ΣΥΝΤΕΤΑΓΜΕΝΕΣ ΚΟΡΥΦΩΝ ΙΔΙΟΚΤΗΣΙΑΣ (ΕΓΣΑ '87)

Α/Α	X	Y
1	337373.00	4523776.75
2	337379.53	4523748.93
3	337385.97	4523728.02
4	337398.92	4523701.69
5	337365.72	4523668.68
6	337329.43	4523664.63
7	337338.61	4523702.81
8	337349.00	4523701.13
9	337354.36	4523757.07

ΚΛΙΜΑΚΑΣ ΤΟΥ ΑΓΡΟΚΤΗΜΑΤΟΣ ΣΩΤΗΡΑΣ ΚΛΙΜΑΚΑ 1:800



ΚΛΙΜΑΚΑΣ ΤΟΥ ΚΤΗΜΑΤΟΛΟΓΙΟΥ ΚΛΙΜΑΚΑ 1:800



ΕΜΒΑΔΟΝ ΓΕΩΤΕΜΑΧΙΟΥ: 3.813,00τμ

ΠΑΡΑΤΗΡΗΣΕΙΣ:

1. Το διάγραμμα είναι ενταγμένο στο κρατικό σύστημα συντεταγμένων ΕΓΣΑ '87
2. Οι διαστάσεις και το εμβαδόν υπολογίστηκαν αναλυτικά από τις συν/νες των κορυφών
3. Τα όρια υπέδειξε ο ιδιοκτήτης
4. Η εξάρτηση από το ΕΓΣΑ '87 πραγματοποιήθηκε με μετασχηματισμό συντεταγμένων κάνοντας χρήση του χάρτη της διανομής του αγροκτήματος του συννοικισμού Σωτήρας του τοπικού συστήματος αναφοράς HATT (φ 40 51' -1 39')
5. Το ανωτέρω γεωτεμάχιο ευρίσκεται, εξ ολοκλήρου, εκτός των ορίων οικισμού του εγκεκριμένου ρυμοτομικού σχεδίου του αγροτικού οικισμού Σωτήρα
6. Στο ανωτέρω γεωτεμάχιο δεν υπάρχουν κτίσματα και εν γένει εγκαταστάσεις.

ΣΙΛΙΓΑΡΗΣ ΧΡΗΣΤΟΣ
ΔΙΠΛ. ΠΟΛΙΤΙΚΟΣ ΜΗΧΑΝΙΚΟΣ
ΕΝΕΡΓΕΙΑΚΟΣ ΕΠΙΘΕΩΡΗΤΗΣ

ΠΕΛΟΠΟΝΝΗΣΟΣ 14 - ΕΔΕΣΣΑ
ΤΗΛ : 2381 300 605 - ΚΙΝ : 69 77 27 61 51

ΣΤΟΙΧΕΙΑ ΕΡΓΟΔΟΤΗ:
ΜΠΟΚΟΪΤΣΗΣ ΧΡΗΣΤΟΣ

ΤΥΠΟΣ ΕΡΓΟΥ: ΑΠΟΤΥΠΩΣΗ ΑΓΡΟΤΙΚΗΣ ΓΗΣ

ΘΕΣΗ ΕΡΓΟΥ: ΜΠΑΡΑ Τ.Κ. ΣΩΤΗΡΑΣ Δ.Ε. ΕΔΕΣΣΑΣ Π.Ε. ΠΕΛΛΑΣ Π. Κ. ΜΑΚΕΔΟΝΙΑΣ

ΘΕΜΑ ΣΧΕΔΙΟΥ: **ΤΟΠΟΓΡΑΦΙΚΟ ΔΙΑΓΡΑΜΜΑ**

ΑΡΙΘΜ. ΣΧΕΔ.: **Σ016**

ΚΛΙΜΑΚΑ: 1:800

ΧΡΟΝΟΣ ΜΕΛΕΤΗΣ: **ΙΟΥΛΙΟΣ 2014**

ΜΕΛΕΤΗΤΗΣ:
ΣΙΛΙΓΑΡΗΣ ΧΡΗΣΤΟΣ (Πολ. Μηχανικός)

ΣΦΡΑΓΙΔΑ ΜΕΛΕΤΗΤΗ:

ΣΙΛΙΓΑΡΗΣ Ε. ΧΡΗΣΤΟΣ
ΔΙΠΛΩΜΑΤΟΥΧΟΣ ΠΟΛ. ΜΗΧΑΝΙΚΟΣ
POLITECNICO DI BARI - ITALIA
ΜΕΛΟΣ Τ.Ε.Ε. ΑΡΙΘΜΟΥ: 106708
ΣΑΜΟΣ - ΕΔΕΣΣΑ ΤΗΛ. 23810.214011
Α.Φ.Μ. 059559105 - ΔΟΥ. ΕΔΕΣΣΑΣ

ΘΕΩΡΗΣΗ ΥΠΗΡΕΣΙΑΣ:

ΘΕΩΡΗΘΗΚΕ
Εξέταση 20-04-2015
Απόφαση κ.κ.κ.

ΣΟΦΙΑ ΒΑΣΟΥΡΗ
ΔΑΣΟΛΟΓΟΣ

Εξήχθησαν
Στις 20-04-2015
ο Δασολόγος