

ΔΙΑΓΡΑΜΜΑ ΜΕΤΑΒΟΛΩΝ

ΑΓΡΟΚΤΗΜΑ ΑΝΘΟΧΩΡΙΟΥ

ΣΥΜΠΛΗΡΩΜΑΤΙΚΗ ΔΙΑΝΟΜΗ ΕΤΟΥΣ 1961

ΠΑΛΑΙΟ ΚΑΘΕΣΤΩΣ

ΚΛΙΜΑΚΑ 1:5000



Ε.Γ.Σ.Α. 1987

ΝΕΟ ΚΑΘΕΣΤΩΣ

ΚΛΙΜΑΚΑ 1:5000




ΕΠΙΣΤΗΜΟΝΙΚΟ ΚΑΤΑΣΤΗΡΙΟ
Δασολόγος με 1^ο βαθμό

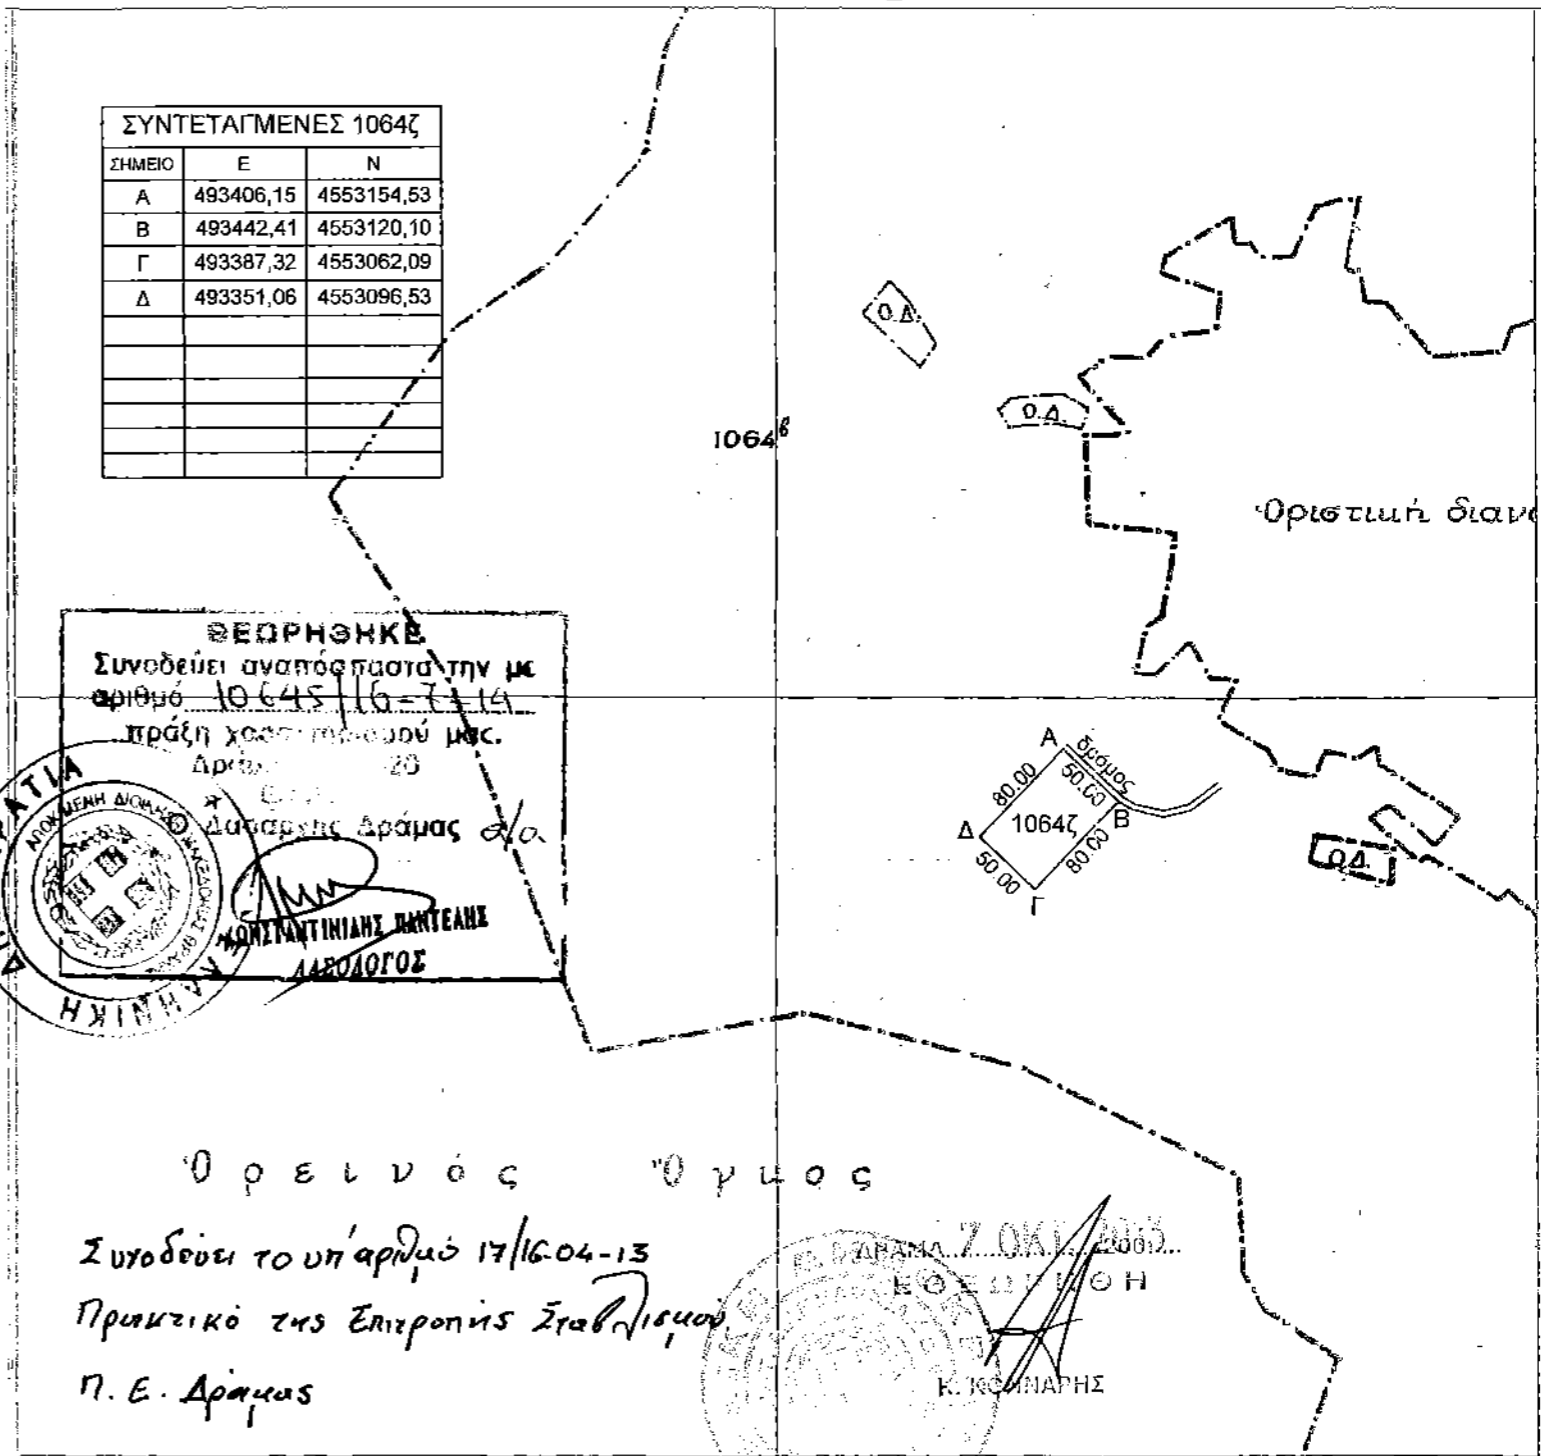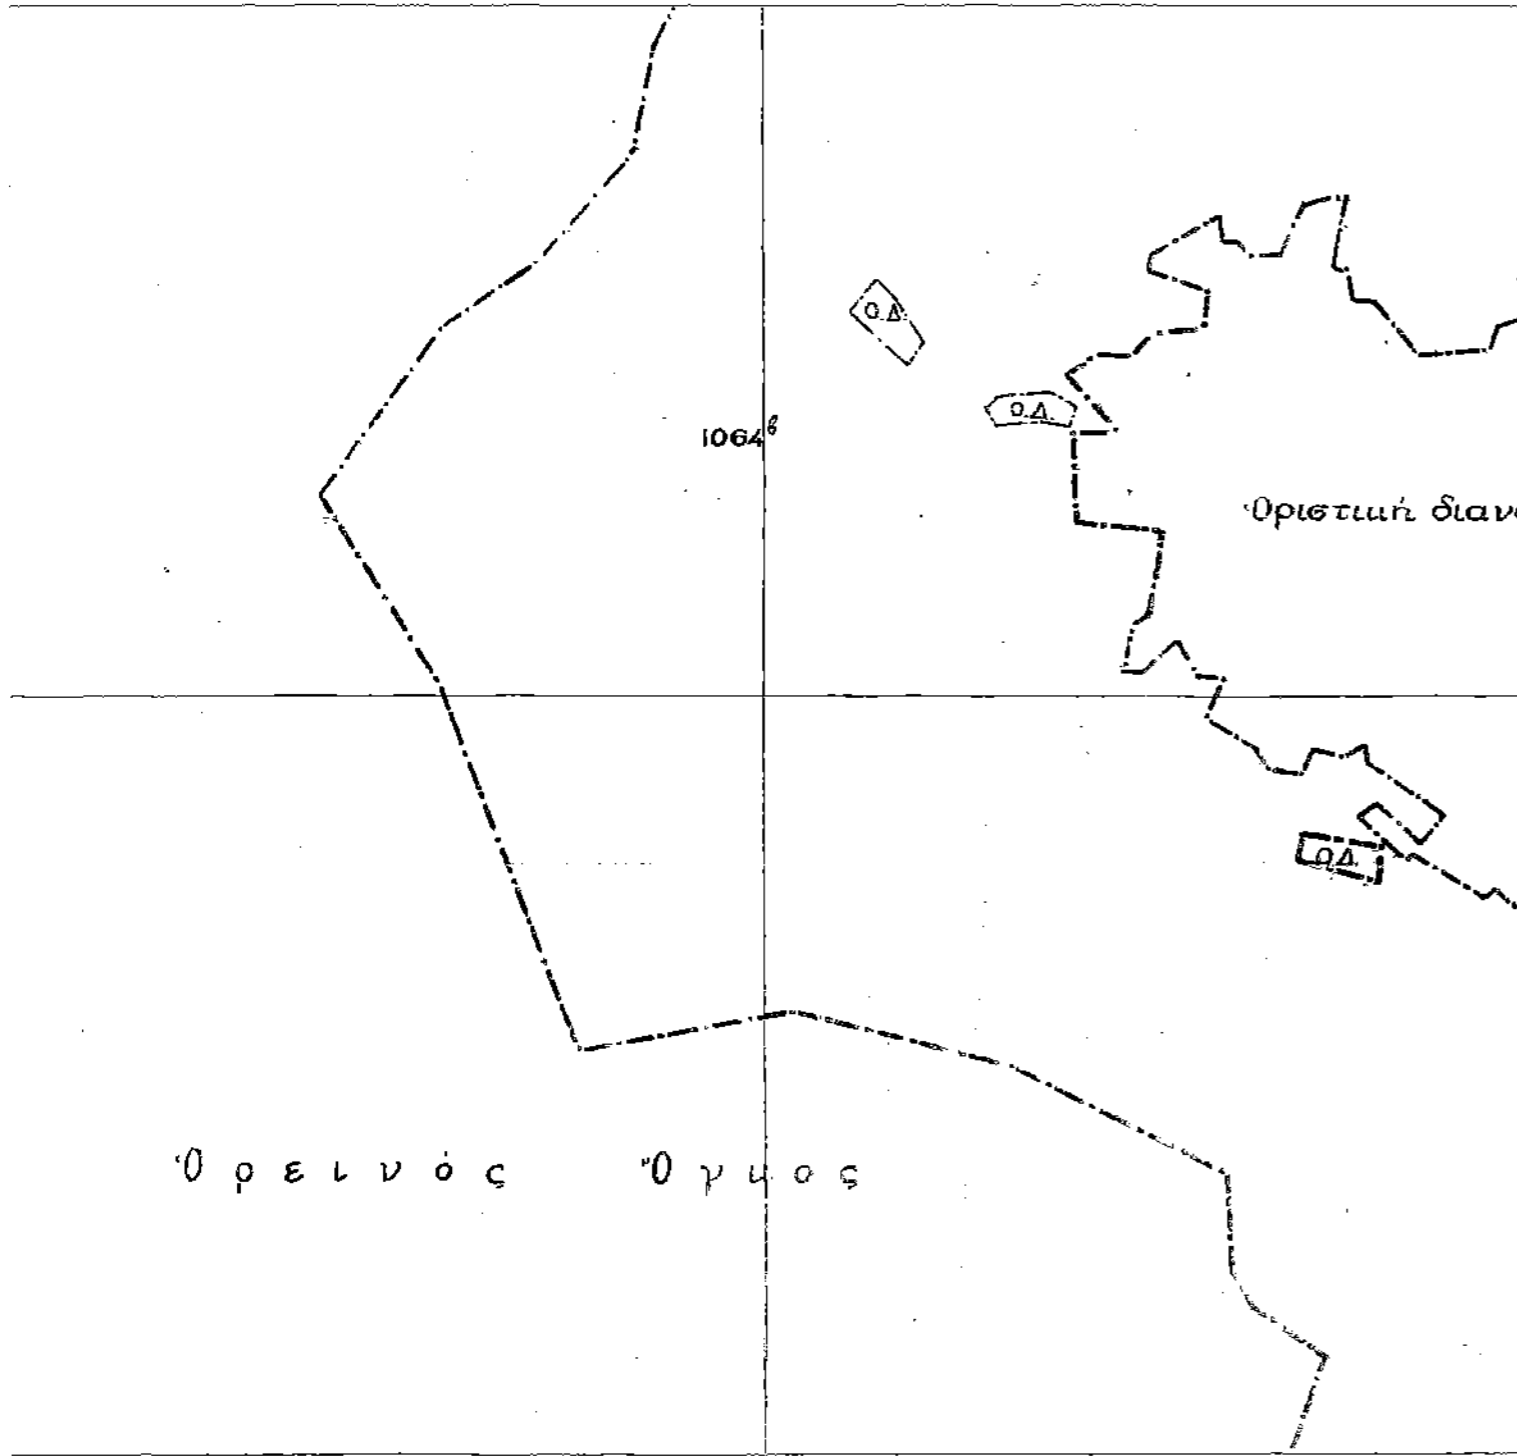

ΘΕΩΡΗΘΗΚΕ
Συνοδεύει αναπόσπαστα την με
αριθμό 10645/16-7/14
πράξη χωρ. ποσού μ.σ.
Αριθμ. 20
Διατάξης Δράμας
ΚΩΝΣΤΑΝΤΙΝΙΑΣ ΠΑΤΕΑΝΗ
ΔΑΣΟΛΟΓΟΣ

Ορεινός Όγκος
Συνοδεύει το υπ' αριθμ. 17/16.04-13
Πρακτικό της Επιτροπής Σταθ. Δραμας
Π. Ε. Δράμας

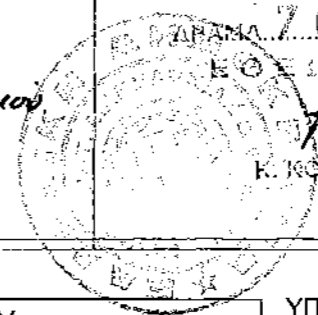

ΠΑΛΑΙΟ ΚΑΘΕΣΤΩΣ ΤΕΜΑΧΙΟΥ				
ΑΡ. ΤΕΜ.	ΕΙΔΟΣ ΕΔΑΦΟΥΣ	ΕΚΤΑΣΗ (τ.μ.)	ΟΝΟΜΑΤΕΠΩΝΥΜΟ	ΠΑΡΑΤΗΡΗΣΕΙΣ
1064στ	ΒΟΣΚΗ ΚΟΙΝΟΧΡΗΣΤΟ	1.097.667	ΚΟΙΝΟΧΡΗΣΤΟ	

ΝΕΟ ΚΑΘΕΣΤΩΣ ΤΕΜΑΧΙΟΥ				
ΑΡΙΘ. ΤΕΜΑΧ.	ΑΡΙΘ. ΣΗΜΕΙΩΝ	ΕΚΤΑΣΗ (τ.μ.)	ΕΙΔΟΣ ΕΔΑΦΟΥΣ	ΟΝΟΜΑΤΕΠΩΝΥΜΟ
1064ζ	Α,Β,Γ,Δ,Α	4000	ΒΟΣΚΗ ΚΟΙΝΟΧΡΗΣΤΟ	ΧΑΤΖΗΓΕΩΡΓΙΑΔΗΣ ΙΟΥΡΔΑΝΗΣ του ΓΕΩΡΓΙΟΥ
1064η		1.093.667	ΒΟΣΚΗ ΚΟΙΝΟΧΡΗΣΤΟ	ΚΟΙΝΟΧΡΗΣΤΟ

ΔΡΑΜΑ 09/05/2011

ΥΠΟΛΟΓΙΣΜΟΣ ΚΑΙ ΣΥΝΤΑΞΗ ΔΙΑΓΡΑΜΜΑΤΟΣ

ΧΡΙΣΤΙΝΑ ΡΑΪΤΣΟΥ
ΜΗΧ.ΔΟΜΙΚΩΝ ΕΡΓΩΝ ΜΕ Δ' ΒΑΘΜΟ