


ΤΟΠΟΓΡΑΦΙΚΟ ΔΙΑΓΡΑΜΜΑ

ΑΓΡΟΤΕΜΑΧΙΟΤ ΜΕ ΣΤΟΙΧΕΙΑ ΑΒΓΔΕΖΗΘ-
ΙΚΑΜΝΞΟΠ-Α ΕΜΒΑΔΟΤ Ε=1240.00 τ.μ.
ΙΔΙΟΚΤΗΣΙΑΣ :

- * ΣΤΠΛΟΤ ΔΙΟΝΤΣΙΟΤ ΤΟΤ ΓΕΩΡΓΙΟΤ
- * ΣΤΠΛΟΤ ΑΘΑΝΑΣΙΟΤ ΤΟΤ ΓΕΩΡΓΙΟΤ
- * ΣΤΠΛΟΤ ΝΙΚΟΛΑΟΤ ΤΟΤ ΓΕΩΡΓΙΟΤ
- * ΚΛΗΡΟΝΟΜΩΝ ΣΤΠΛΟΤ ΒΑΣΙΛΕΙΟΤ
- ΣΤΗ ΘΕΣΗ "ΚΟΤΜΑΡΙΑ" ΣΤΗΝ ΚΤΗΜΑ-
ΤΙΚΗ ΠΕΡΙΟΧΗ ΤΗΣ Τ.Κ. ΣΚΟΤΙΝΑΣ ΤΟΤ
ΔΗΜΟΤ ΔΙΟΤ - ΟΛΤΜΠΟΤ.

ΚΛΙΜΑΚΑ 1:500
ΣΚΟΤΙΝΑ ΜΑΡΤΙΟΣ 2015
-Ο- ΣΤΝΤΑΞΑΣ

ΚΟΥΝΟΥΡΤΖΗΣ ΕΜ. ΔΗΜΗΤΡΙΟΣ
ΔΙΠΛ. ΠΟΛΙΤΙΚΟΣ ΜΗΧΑΝΙΚΟΣ
ΠΟΛΥΤΕΧΝΕΙΟΥ ΣΤΟΚΧΟΛΜΗΣ
ΜΕΛΟΣ ΤΕΕ ΑΡΧ. ΜΗΤΡΩΟΥ 48858
ΣΚΟΤΙΝΑ-ΛΕΠΙΔΟΚΑΡΥΑ ΠΙΕΡΙΑΣ
ΤΗΛ. ΓΡ.: 2352031770-ΟΙΚ.: 91441
Α.Φ.Μ.: 040503483- ΔΟΥ Β' ΚΑΤΕΡΙΝΗΣ

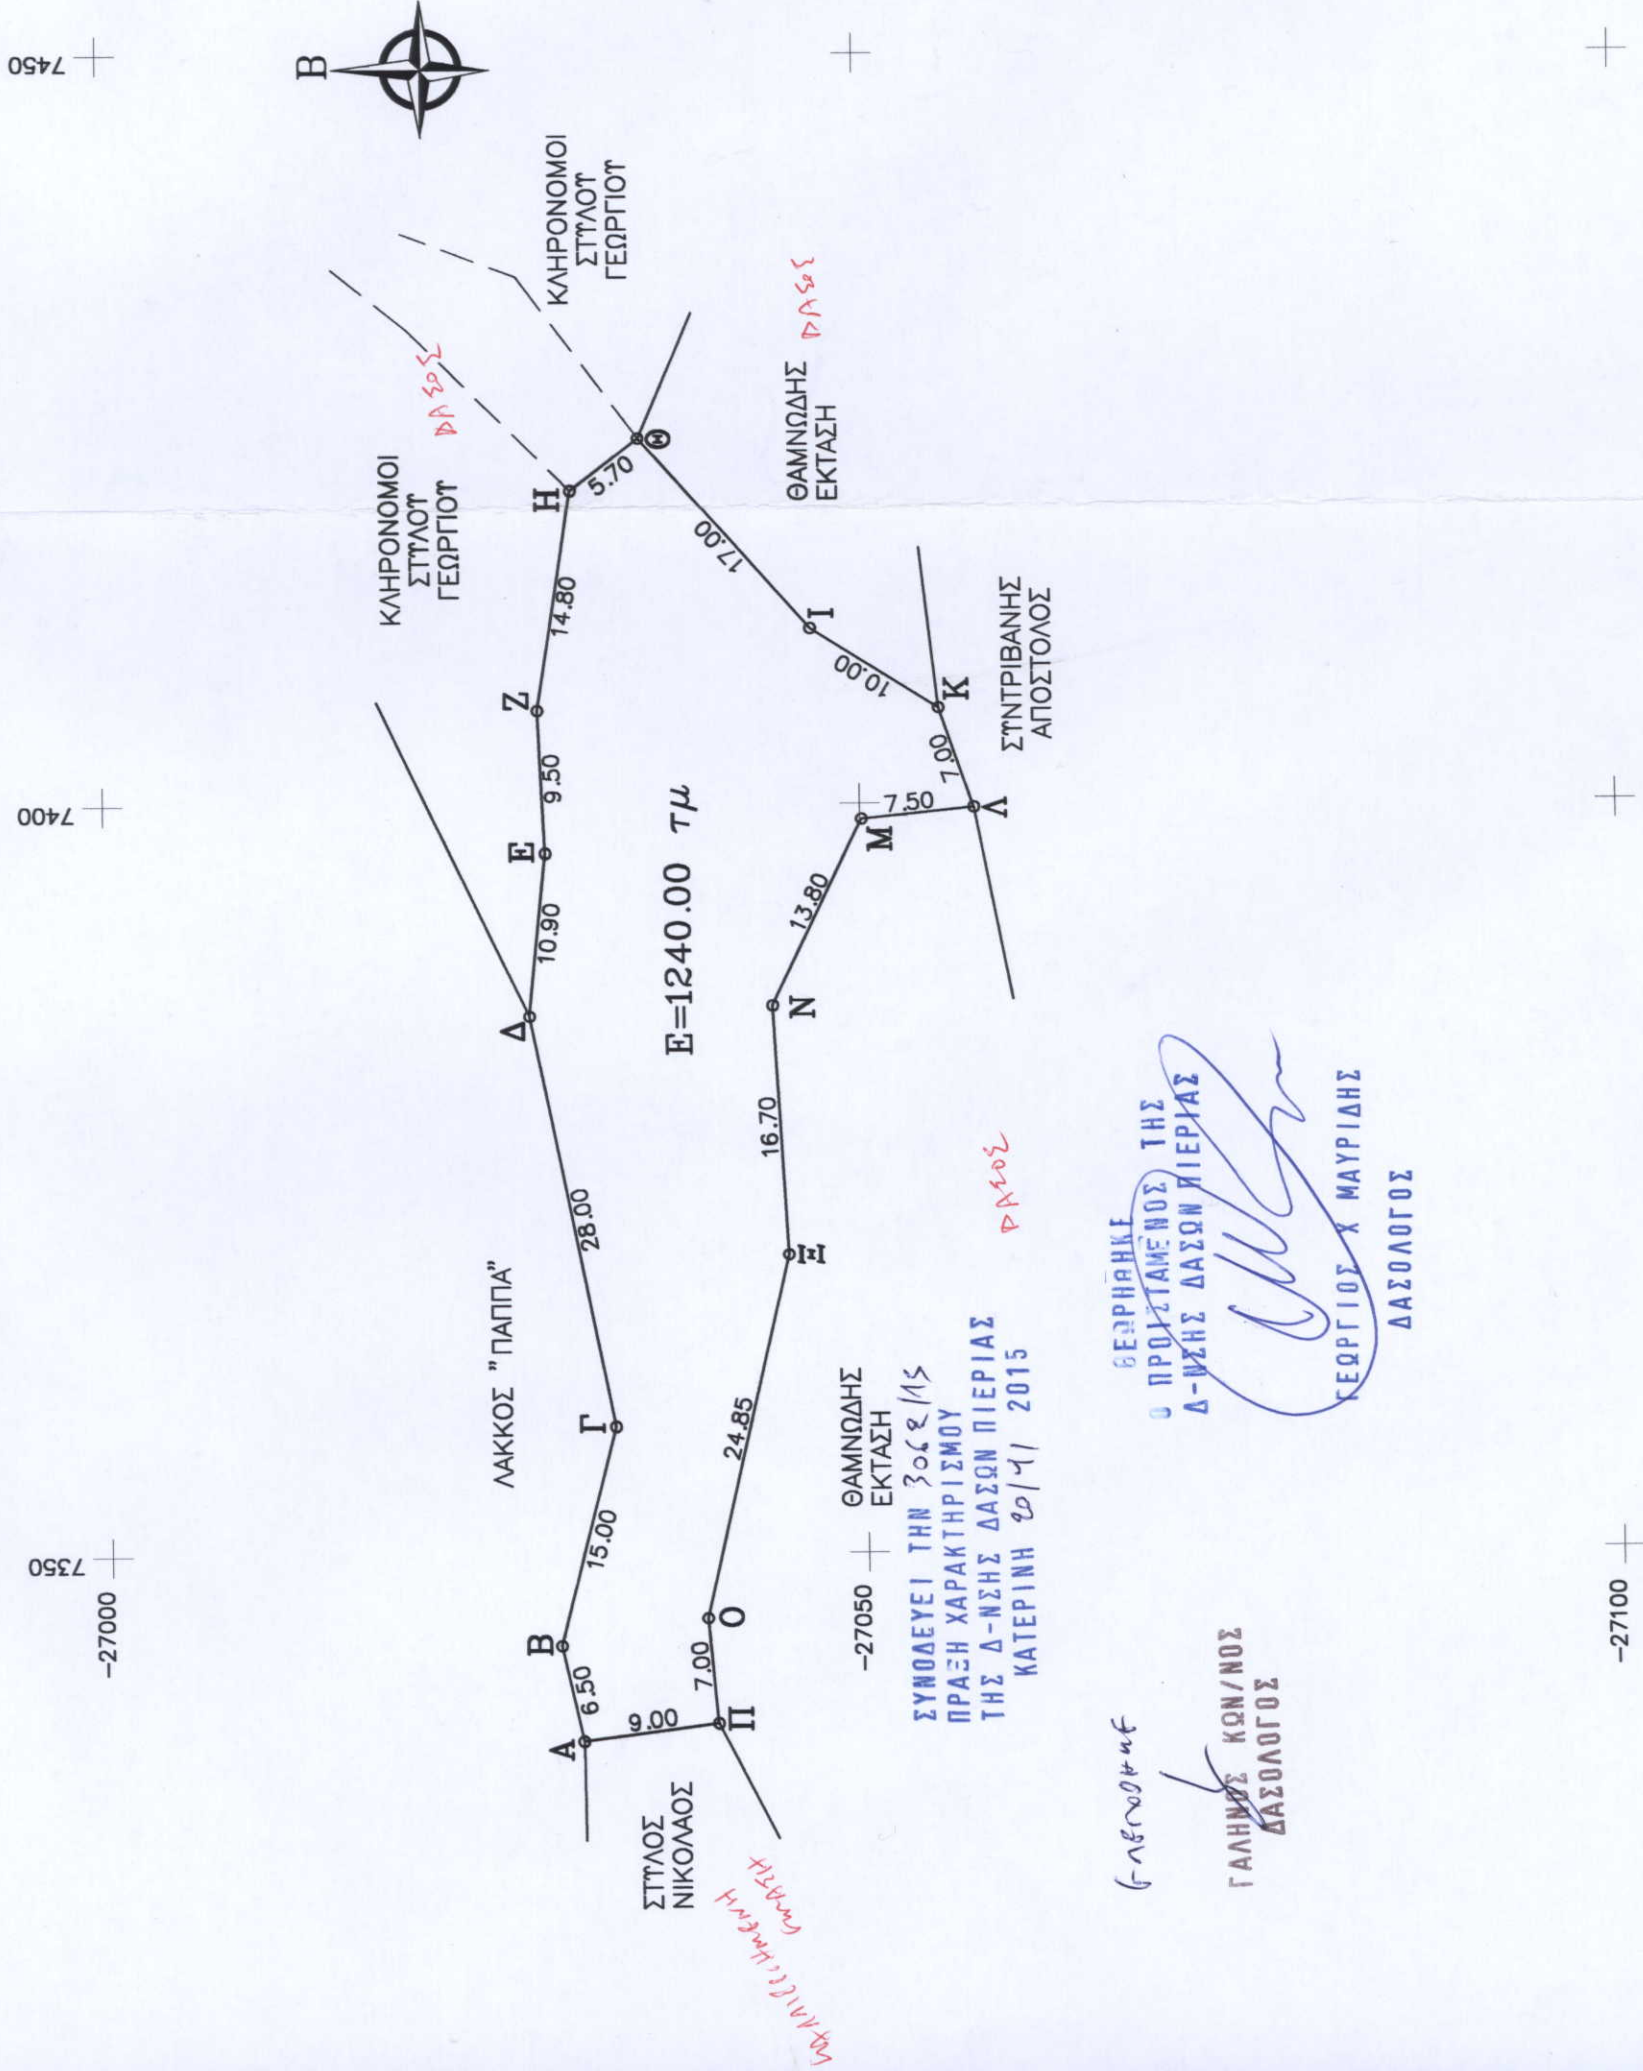

ΣΤΝ/ΝΕΣ ΚΟΡΤΦΩΝ	ΣΤΝ/ΝΕΣ ΤΙΜΩΝ ΕΓΣΑ '87
A: 7337.59	-27030.93
B: 7343.94	-27029.57
Γ: 7358.46	-27033.33
Δ: 7385.94	-27027.95
Ε: 7396.77	-27029.13
Ζ: 7406.28	-27028.70
Η: 7420.89	-27031.05
Θ: 7424.39	-27035.38
Ι: 7411.65	-27046.83
Κ: 7406.33	-27055.30
Λ: 7399.71	-27057.56
Μ: 7398.97	-27050.10
Ν: 7386.56	-27044.06
Ξ: 7369.89	-27044.93
Ο: 7345.71	-27039.26
Π: 7338.72	-27039.86
A: 376454.54	4429281.13
B: 376460.91	4429282.38
Γ: 376475.36	4429278.37
Δ: 376502.92	4429283.27
Ε: 376513.73	4429281.91
Ζ: 376523.24	4429282.17
Η: 376537.81	4429279.57
Θ: 376541.23	4429274.98
Ι: 376528.30	4429263.96
Κ: 376522.83	4429255.58
Λ: 376516.18	4429253.44
Μ: 376515.57	4429260.91
Ν: 376503.26	4429267.16
Ξ: 376486.59	4429266.57
Ο: 376462.51	4429272.66
Π: 376455.51	4429272.18

ΣΥΝΩΔΕΥΕΙ ΤΗΝ ΣΟΦΕΛ/15
ΠΡΑΞΗ ΧΑΡΑΚΤΗΡΙΣΜΟΥ
ΤΗΣ Δ-ΝΣΗΣ ΔΑΣΩΝ ΠΙΕΡΙΑΣ
ΚΑΤΕΡΙΝΗ 20/1/ 2015

ΓΕΩΡΓΙΟΣ Χ. ΜΑΥΡΙΔΗΣ
ΔΑΣΟΛΟΓΟΣ

ΓΑΛΗΝΟΣ ΚΩΝ/ΝΟΣ
ΔΑΣΟΛΟΓΟΣ