



ΑΠΟΣΠΑΣΜΑ ΟΡΘΟΦΩΤΟΓΡΑΦΙΑΣ ΕΘΝΙΚΟΥ ΚΤΗΜΑΤΟΛΟΓΙΟΥ



ΑΠΟΣΠΑΣΜΑ ΓΕΝΙΚΟΥ ΧΑΡΤΗ ΦΛΩΡΙΝΑΣ ΚΑΙΜΑΚΑ 1:50000

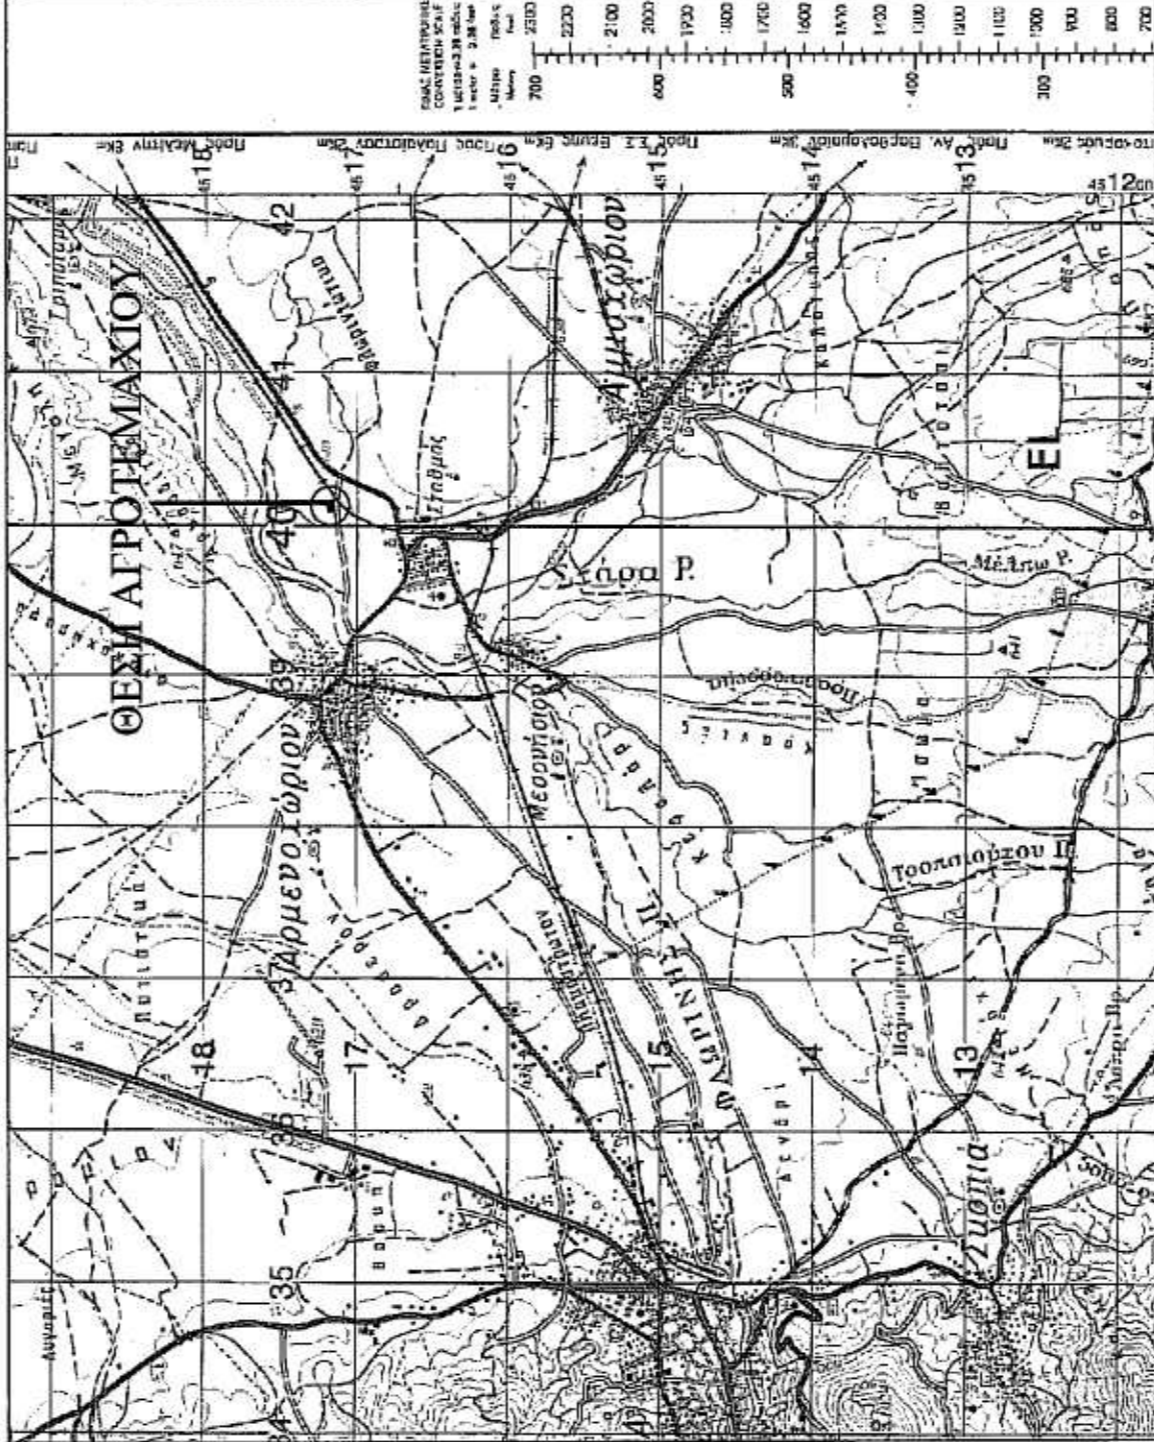

ΑΠΟΣΠΑΣΜΑ ΧΑΡΤΗ ΤΗΣ ΓΥΣ ΚΑΙΜΑΚΑ 1:5000

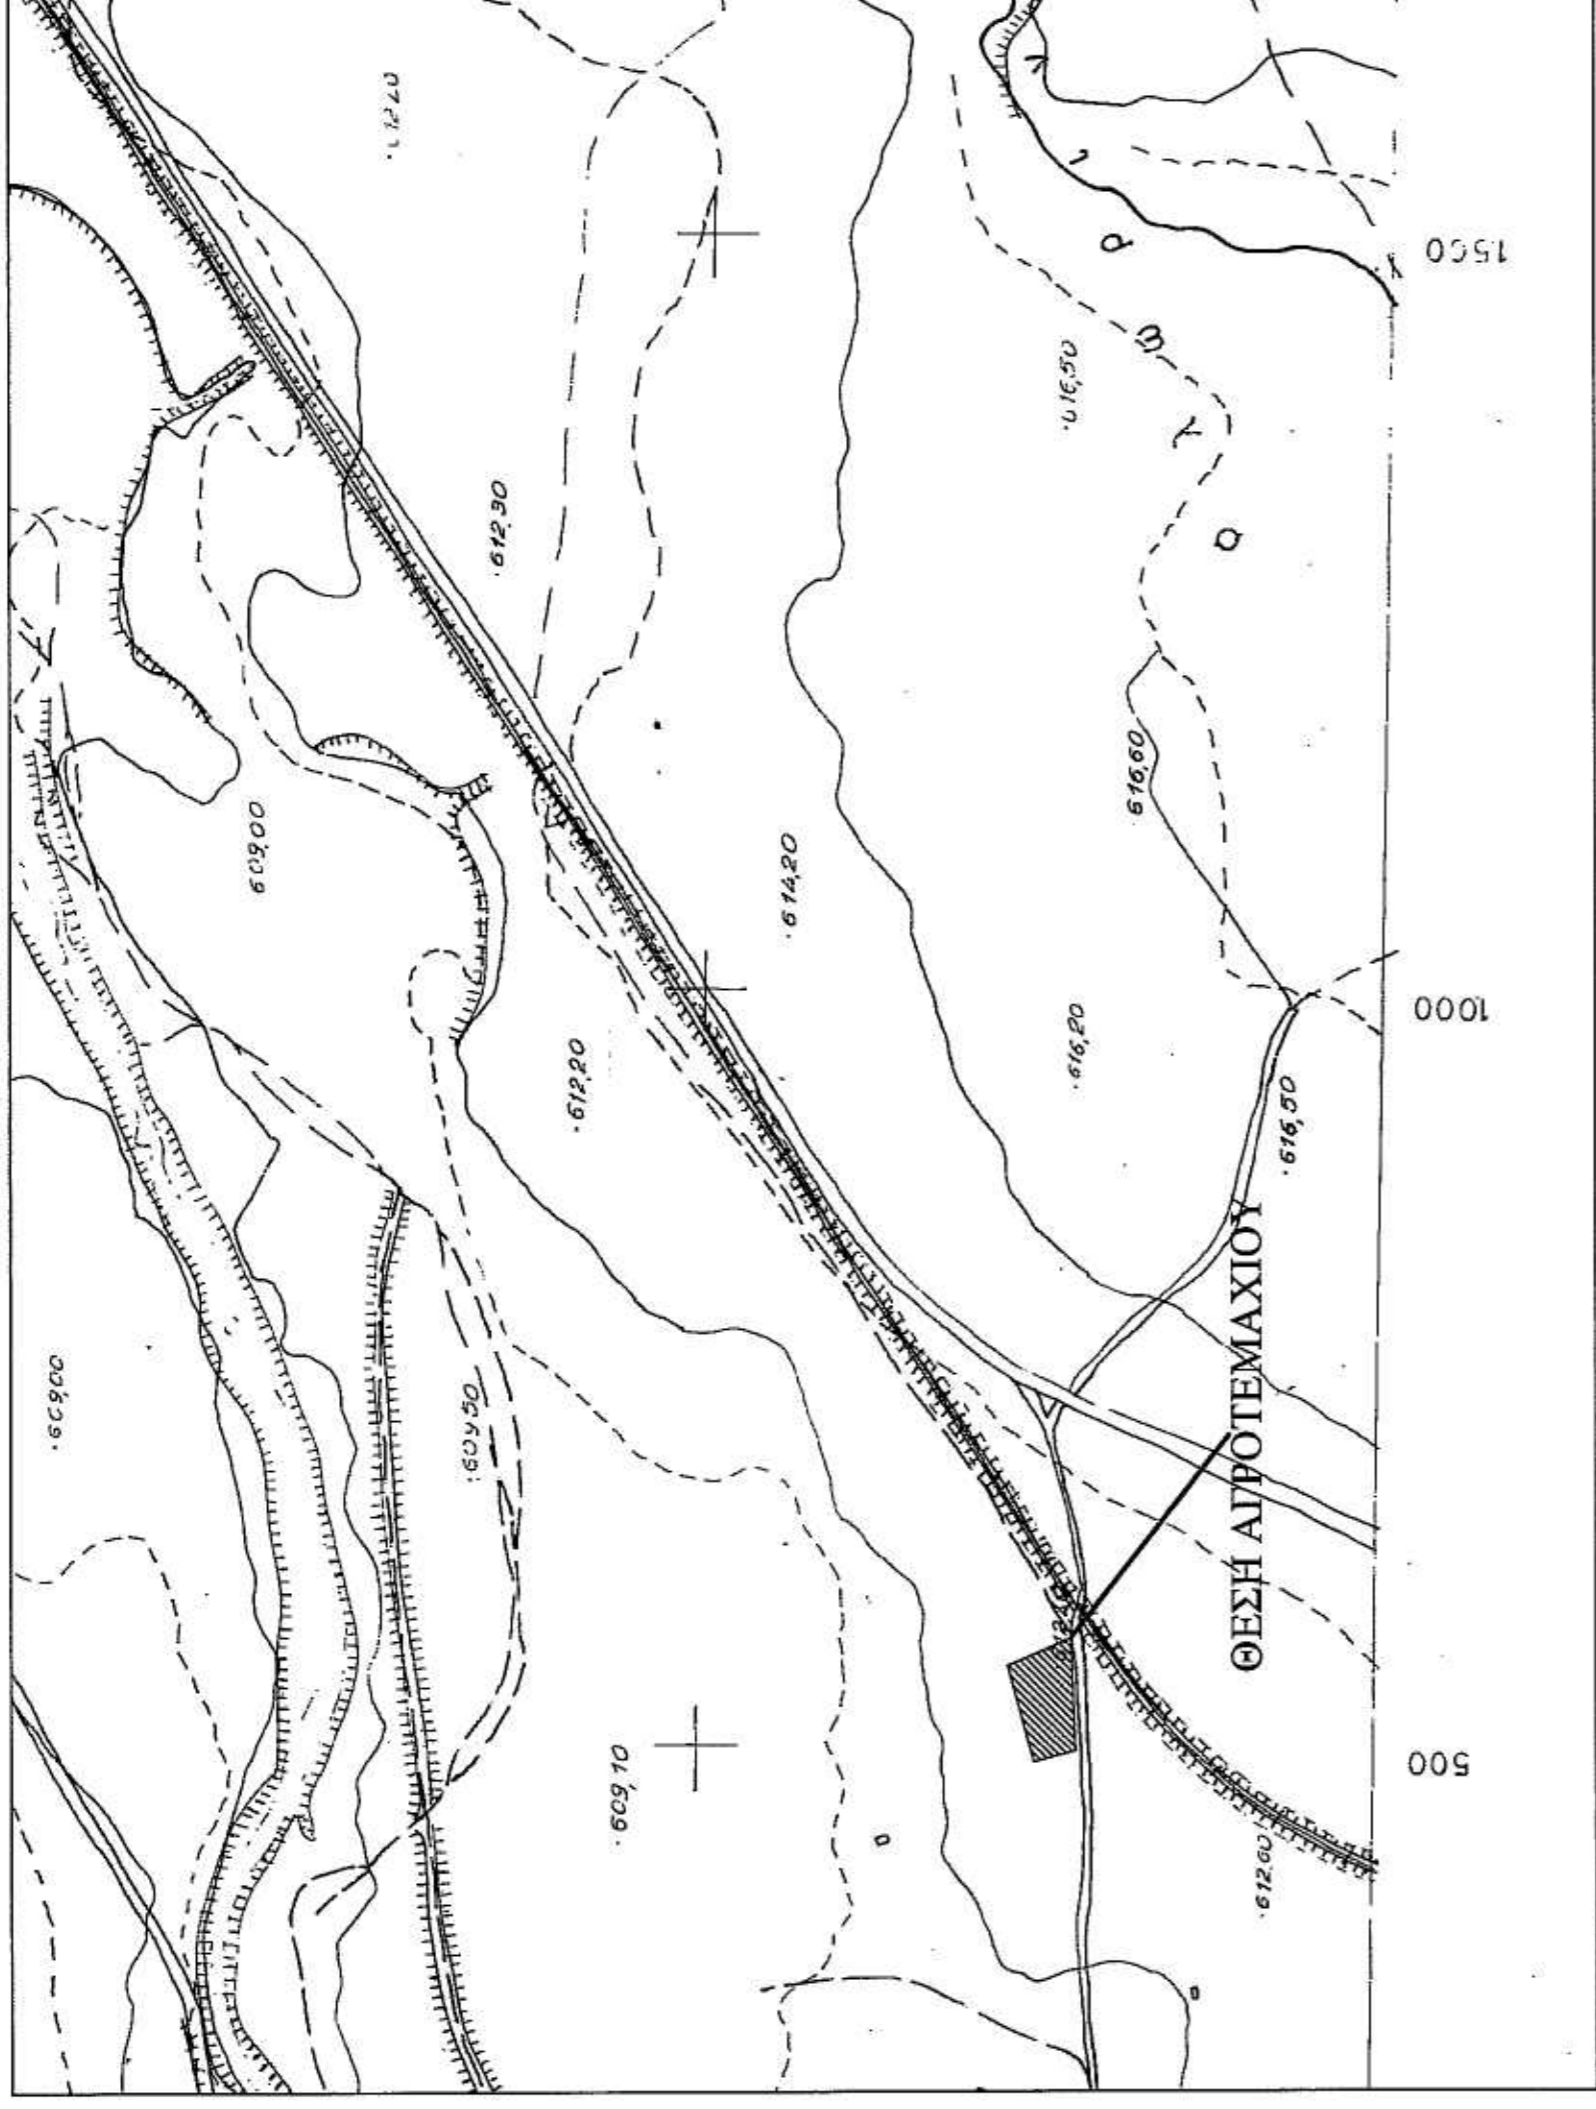

ΕΜΒΑΔΟΜΕΤΡΗΣΗ ΓΗΠΕΔΟΥ			
ΜΕ ΤΗ ΒΟΗΘΕΙΑ ΤΩΝ			
ΟΡΘΟΓΩΝΙΩΝ ΣΥΝΤΕΤΑΓΜΕΝΩΝ			
ΤΩΝ ΚΟΡΥΦΩΝ ΤΟΥ			
ΣΗΜΕΙΟ	X	Y	ΜΗΚΟΣ
A	286784.32	4519644.28	29.24
B	286812.80	4519650.87	37.22
Γ	286848.90	4519659.91	45.26
Δ	286866.26	4519618.11	73.61
E	286792.72	4519614.83	30.63
A	286784.32	4519644.28	
E=*(Σ(Xi+Xi+1)(Yi+Yi+1))			
			E= 2571.97 m2

Οι συντεταγμένες αναφέρονται σε σύστημα ΕΓΣΑ 87.  
Η αβεβαιότητα μέτρησης των υψών θεωρείται η στάθμη της θάλασσας.

**ΔΗΛΩΣΗ ΜΗΧΑΝΙΚΟΥ (άρθρο 5, Ν651/1977)**

Ο υπογράφων Μηχανικός Δημήτρης του Χρήστου Πολιτικός Μηχανικός Α.Π.Θ. δηλώνω ότι τα όρια του αγροτεμαχίου υπό στοιχεία (Α.Β.Γ.Δ.Ε.Α) υποδείχθηκαν από τον ιδιοκτήτη.  
Το αγροτεμάριο υπό στοιχεία (Α.Β.Γ.Δ.Ε.Α) βρίσκεται εκτός σχεδίου πόλεως και εκτός ορίων οικισμού, όπως αυτά καθορίστηκαν με την 4012/25-09-1986 Απόφαση Νομάρχη Φλώρινας, (ΦΕΚ 1109Δ/18-10-1986).

Ο μηχανικός

**ΔΗΜΗΤΡΗΣ ΧΡ. ΜΠΡΑΓΙΑΝΝΗΣ**  
ΑΠΟΤΥΠΩΣΗ ΠΟΛΙΤΙΚΟΥ ΜΗΧΑΝΙΚΟΥ Α.Π.Θ.  
ΜΕΛΟΣ Τ.Ε.Ε. ΑΡΧΙΤΕΚΤΟΝΩΝ ΜΗΧΑΝΙΚΩΝ  
28ης ΜΑΡΤΙΟΥ 107806  
Α.Φ.Μ. 147308740 Δ.ΟΥ. ΦΛΩΡΙΝΑΣ


**ΔΗΛΩΣΗ ΙΔΙΟΚΤΗΤΗ**

Ο υπογράφων Κουρλίνης Σταύρος του Γεωργίου, ιδιοκτήτης του αγροτεμαχίου με στοιχεία (Α.Β.Γ.Δ.Ε.Α) δηλώνω ότι υπαδείξει τα όρια του αγροτεμαχίου μου και είναι τα ορθά.

Ο ιδιοκτήτης

Κουρλίνης Σταύρος

ΕΡΓΟΔΟΤΗΣ	<b>ΚΟΥΡΛΙΝΗΣ ΣΤΑΥΡΟΣ του ΓΕΩΡΓΙΟΥ</b>
ΕΡΓΟ	<b>ΑΠΟΤΥΠΩΣΗ ΑΓΡΟΤΕΜΑΧΙΟΥ</b>
ΘΕΣΗ	<b>ΑΝΩΝΥΜΗ ΚΟΙΝΟΤΙΚΗ ΟΔΟΣ Τ.Κ. ΑΡΜΕΝΟΧΩΡΙΟΥ - Δ. ΦΛΩΡΙΝΑΣ - Ν. ΦΛΩΡΙΝΑΣ</b>
ΜΕΛΕΤΗΤΗΣ	<b>ΜΠΡΑΓΙΑΝΝΗΣ ΔΗΜΗΤΡΗΣ του ΧΡΗΣΤΟΥ</b> ΠΟΛΙΤΙΚΟΣ ΜΗΧΑΝΙΚΟΣ Α.Π.Θ.
ΘΕΜΑ ΣΧΕΔΙΟΥ	<b>ΤΟΠΟΓΡΑΦΙΚΟ ΔΙΑΓΡΑΜΜΑ</b> Ο υπεργραφικός αριθμός 1502/21-04-15 Πρωτόκολλο Σχ. Σημεία Διαστάσεις, Περιβαλλοντός
ΑΡΙΘΜΟΣ ΣΧΕΔΙΟΥ	<b>T-1</b>
ΚΑΙΜΑΚΑ:	<b>1:200</b>
ΧΡΟΝΟΣ ΜΕΛΕΤΗΣ:	<b>Απρίλιος 2015</b>
ΕΞΟΡΡΗΣΗ	ΣΦΡΑΓΙΣΤΑ
ΕΞΟΡΡΗΣΗ	<p>ΓΕΩΡΓΙΟΣ Αριθμός από 1502/21-04-15 Πρωτόκολλο Σχ. Σημεία Διαστάσεις, Περιβαλλοντός</p> <p>ΚΑΙΜΑΚΑ ΑΡΙΘΜΟΣ ΣΧΕΔΙΟΥ Τ-1</p>
ΕΞΟΡΡΗΣΗ	<p>ΔΗΜΗΤΡΗΣ ΧΡ. ΜΠΡΑΓΙΑΝΝΗΣ ΑΠΟΤΥΠΩΣΗ ΠΟΛΙΤΙΚΟΥ ΜΗΧΑΝΙΚΟΥ Α.Π.Θ. ΜΕΛΟΣ Τ.Ε.Ε. ΑΡΧΙΤΕΚΤΟΝΩΝ ΜΗΧΑΝΙΚΩΝ 28ης ΜΑΡΤΙΟΥ 107806 Α.Φ.Μ. 147308740 Δ.ΟΥ. ΦΛΩΡΙΝΑΣ</p>

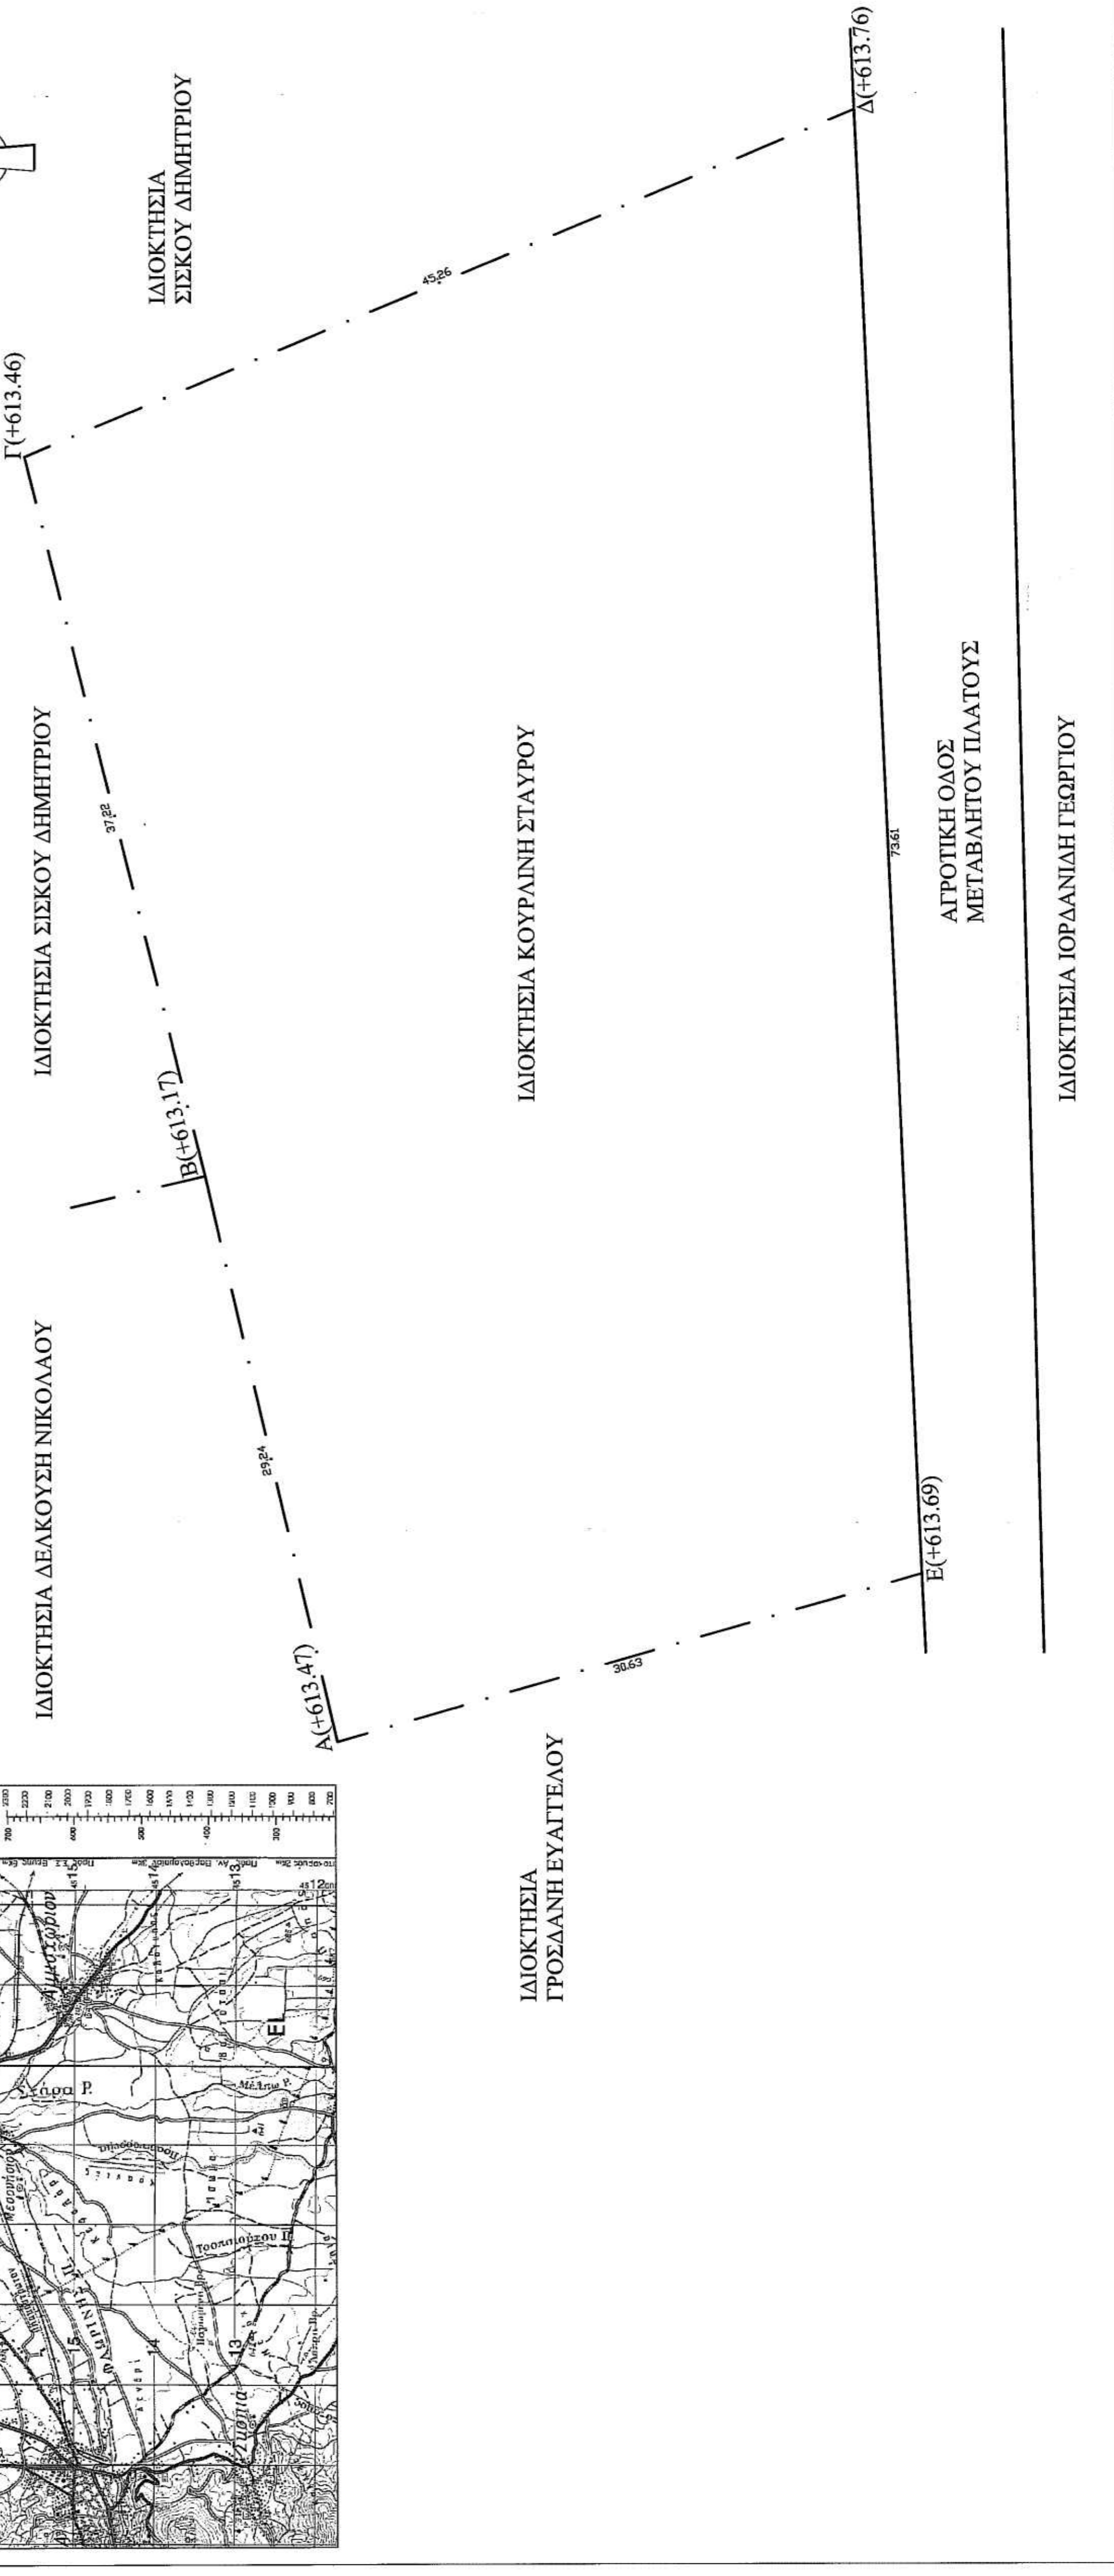

ΙΔΙΟΚΤΗΣΙΑ ΔΕΛΚΟΥΣΗ ΝΙΚΟΛΑΟΥ  
ΙΔΙΟΚΤΗΣΙΑ ΣΙΣΚΟΥ ΔΗΜΗΤΡΙΟΥ  
ΙΔΙΟΚΤΗΣΙΑ ΚΟΥΡΛΙΝΗΣ ΣΤΑΥΡΟΥ  
ΙΔΙΟΚΤΗΣΙΑ ΤΡΟΣΔΑΝΗ ΕΥΑΓΓΕΛΟΥ  
ΙΔΙΟΚΤΗΣΙΑ ΙΩΡΔΑΝΙΑΗ ΓΕΩΡΓΙΟΥ  
ΑΠΡΟΤΙΚΗ ΟΔΟΣ  
ΜΕΤΑΒΛΗΤΟΥ ΠΑΛΑΤΟΥΣ