



ΑΠΟΣΠΑΣΜΑ ΧΑΡΤΗ ΓΥΣ ΚΑ. 1:5000

Είδος έργου : ΑΠΟΤΥΠΩΣΗ ΕΥΡΥΤΕΡΗΣ ΠΕΡΙΟΧΗΣ ΚΑΙ  
ΕΚΤΑΣΗΣ ΑΝΟΡΥΞΗΣ ΝΕΑΣ ΔΙΕΡΕΥΝΗΤΙΚΗΣ  
ΥΔΡΕΥΤΙΚΗΣ ΓΕΩΤΡΗΣΗΣ ΔΕΥΑΑΝ ΣΕ ΠΛΑΤΩΜΑ  
ΥΦΙΣΤΑΜΕΝΗΣ ΔΗΜΟΤΙΚΗΣ ΑΓΡΟΤΙΚΗΣ ΟΔΟΥ

Τόπος έργου : Θέση "ΑΓ. ΠΑΡΑΣΚΕΥΗ" της Τ.Κ. ΦΟΥΡΝΗΣ  
του Καλλικρατικού Δήμου ΑΓ. ΝΙΚΟΛΑΟΥ ΛΑΣΙΘΙΟΥ

Εργοδότης : Δ.Ε.Υ.Α.Α.Ν. (ΔΗΜΟΤΙΚΗ ΕΠΙΧΕΙΡΗΣΗ ΥΔΡΕΥΣΗΣ  
ΑΠΟΧΕΤΕΥΣΗΣ ΑΓ. ΝΙΚΟΛΑΟΥ

Αριθμός Σχεδίου	ΓΕΩ-01
Θέμα Σχεδίου : ΤΟΠΟΓΡΑΦΙΚΟ ΔΙΑΓΡΑΜΜΑ	
Χρόνος Μελέτης :	ΑΥΓΟΥΣΤΟΣ 2014
	Κλίμακα 1:200

Υπογραφή - Σφραγίδα Μηχανικού

**ΝΙΚΟΛΑΟΣ Γ. ΚΟΦΙΝΑΚΗΣ**  
ΠΟΛ. ΜΗΧΑΝΙΚΟΣ ΔΟΜΙΚΩΝ ΕΡΓΩΝ Τ.Ε.  
ΕΡΓΟΛΗΠΤΗΣ ΔΗΜΟΣΙΩΝ ΕΡΓΩΝ  
ΑΡ. ΜΗΤΡΩΟΥ Ε.Ε.Τ.Ε.Μ. 19995  
ΑΦΜ 045584608 - ΔΟΥ ΑΓ. ΝΙΚΟΛΑΟΥ  
ΡΑΔΑΜΑΝΩΝΙΑ - ΑΓΙΟΣ ΝΙΚΟΛΑΟΣ - ΤΚ 72108  
ΤΗΛ. ΦΑΧ : 2841026393 - 6977 422370








ΠΡΟΣ ΕΛΟΥΣΤΑ

ΦΟΥΡΝΗ

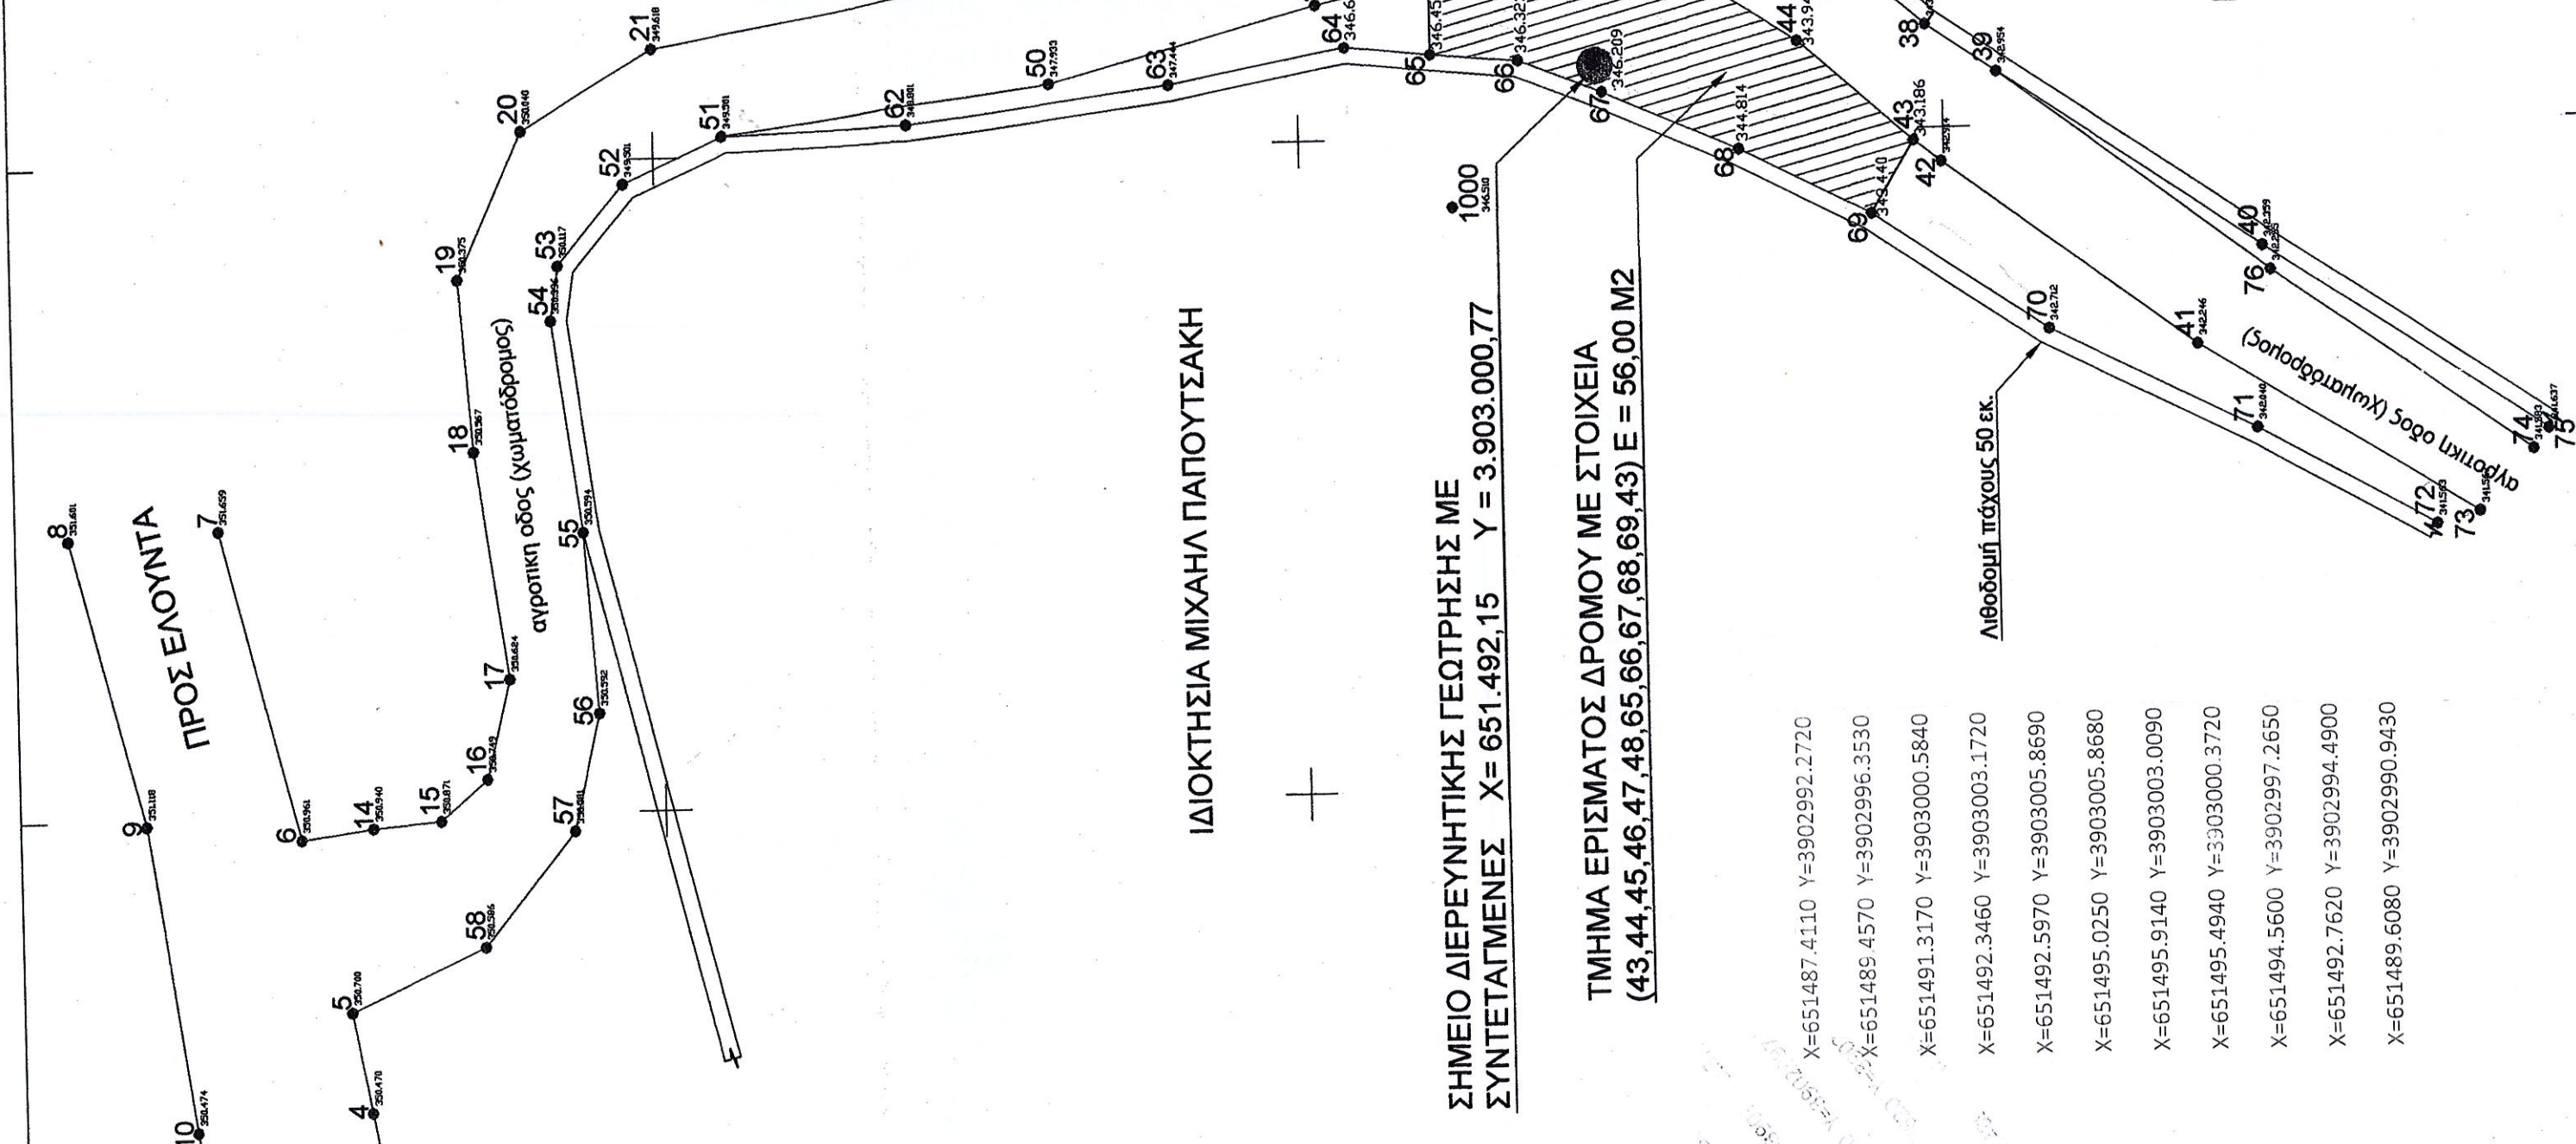

ΙΔΙΟΚΤΗΣΙΑ ΜΙΧΑΗΛ ΠΑΠΟΥΤΣΑΚΗ


ΠΕΡΙΒΟΛΟΣ ΕΚΚΛΗΣΙΑΣ  
ΑΓΙΑΣ ΠΑΡΑΣΚΕΥΗΣ

ΣΗΜΕΙΟ ΔΙΕΡΕΥΝΗΤΙΚΗΣ ΓΕΩΤΡΗΣΗΣ ΜΕ  
ΣΥΝΤΕΤΑΓΜΕΝΕΣ Χ = 651.492,15 Υ = 3.903.000,77

ΤΜΗΜΑ ΕΡΙΣΜΑΤΟΣ ΔΡΟΜΟΥ ΜΕ ΣΤΟΙΧΕΙΑ  
(43,44,45,46,47,48,65,66,67,68,69,43) Ε = 56,00 Μ2

Λιθοδομή πλάτους 50 εκ.

- X=651487.4110 Υ=3902992.2720
- X=651489.4570 Υ=3902996.3530
- X=651491.3170 Υ=3903000.5840
- X=651492.3460 Υ=3903003.1720
- X=651492.5970 Υ=3903005.8690
- X=651495.0250 Υ=3903005.8680
- X=651495.9140 Υ=3903003.0090
- X=651495.4940 Υ=3903000.3720
- X=651494.5600 Υ=3902997.2650
- X=651492.7620 Υ=3902994.4900
- X=651489.6080 Υ=3902990.9430

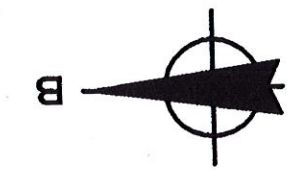

651490  
651470  
651450