


ΕΜΒΑΔΟΜΕΤΡΗΣΗ ΓΗΠΕΔΟΥ

Με τη βοήθεια των ορθογωνικών συντεταγμένων των κορυφών του (ΕΓΣΑ '87)


ΣΗΜΕΙΟ	X	Y	ΜΗΚΟΣ
1	188236.15	4354843.46	
2	188246.24	4354848.09	11.10
3	188268.84	4354848.53	22.61
4	188287.10	4354857.64	20.40
5	188282.85	4354873.04	15.98
6	188279.67	4354893.31	20.52
7	188278.30	4354911.67	18.42
8	188275.78	4354919.82	8.52
9	188274.68	4354927.33	7.60
10	188272.54	4354933.53	6.56
11	188270.86	4354943.58	10.18
12	188267.90	4354948.98	6.16
13	188268.52	4354954.28	5.33
14	188268.35	4354959.26	4.98
15	188265.01	4354967.68	9.06
16	188265.76	4354976.80	9.15
17	188263.85	4354981.68	5.25
18	188265.21	4354998.55	16.22
19	188260.87	4355001.22	5.79
20	188229.08	4355001.63	31.80
21	188231.79	4354976.73	25.04
22	188234.38	4354969.85	7.36
23	188236.03	4354959.81	10.18
24	188234.92	4354933.30	26.33
25	188237.65	4354918.54	15.01
26	188234.71	4354989.87	9.16
27	188234.84	4354899.08	10.79
28	188236.17	4354890.56	8.62
29	188239.08	4354883.90	7.27
30	188236.36	4354876.24	8.12
31	188234.70	4354867.89	8.51
1	188236.15	4354843.46	24.48

$E = 1/2 \sum (X_i + X_{i+1}) \cdot (Y_i - Y_{i+1})$

E = 6027.24 μ2

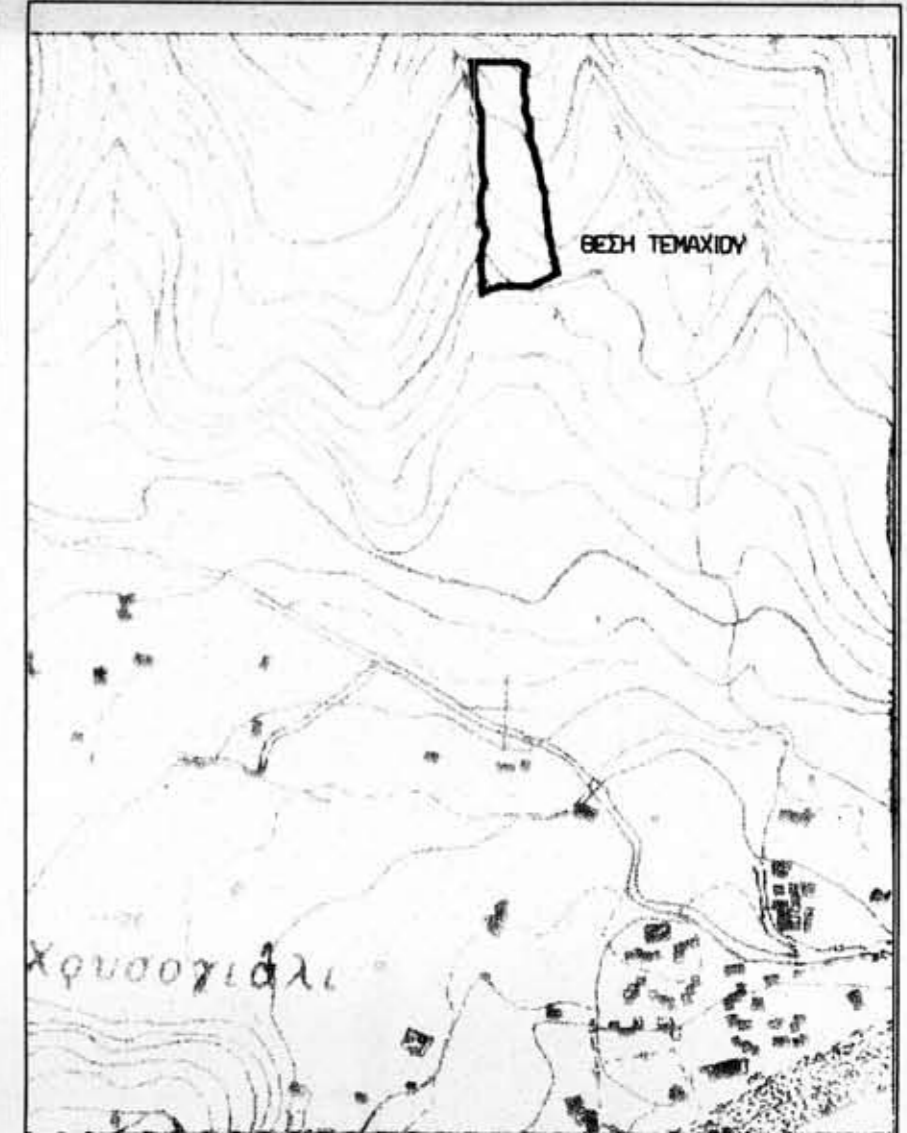

ΑΠΟΣΤΑΣΜΑ ΑΠΟ ΤΟΝ ΧΑΡΤΗ ΓΥΣ ΚΛΙΜΑΚΑ 1:5000

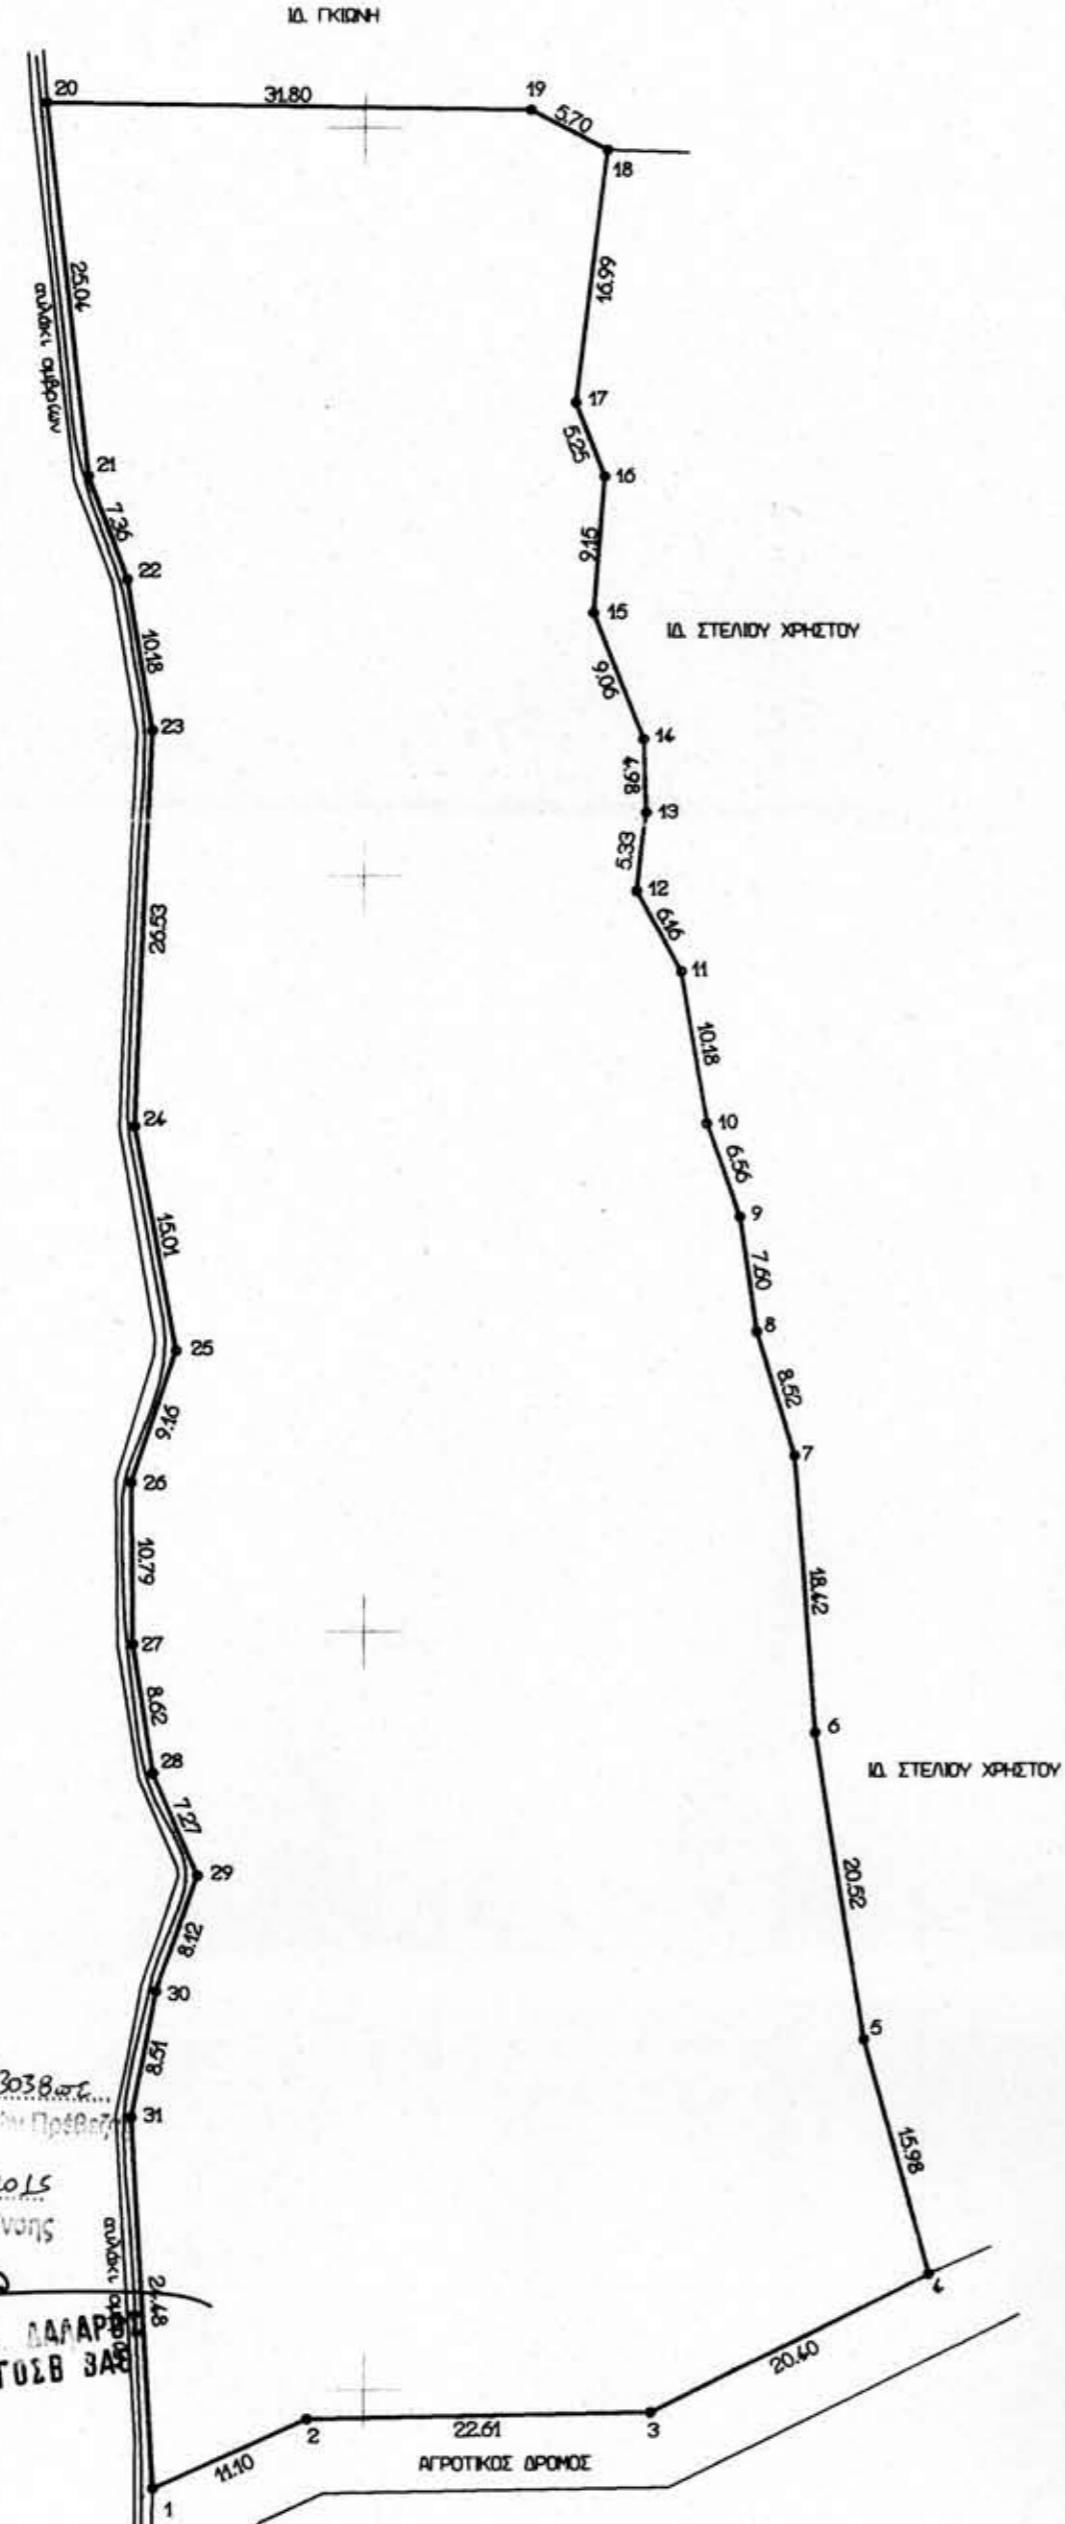

- ΠΑΡΑΤΗΡΗΣΕΙΣ**
1. Η αποτύπωση έγινε με την ταχυμετρική μέθοδο.
 2. Τα εμβαδά υπολογίστηκαν από τις συν/νες των κορυφών.
 3. Τα όρια υποδείχτηκαν από τον ιδιοκτήτη.

Έργο	ΟΡΙΖΟΝΤΙΟΓΡΑΦΙΑ ΙΔΙΟΚΤΗΣΙΑΣ
Εργοδότης	ΠΑΠΑΠΑΣΧΟΣ ΗΛΙΑΣ
Θέση	ΜΑΡΑΣ-ΒΑΛΤΟΣ Δήμου Πάργας

Μελετητής	Φρίξος Χρήστου	Πολτικός μηχανικός
-----------	----------------	--------------------

Θέμα σχεδίου	ΤΟΠΟΓΡΑΦΙΚΟ ΔΙΑΓΡΑΜΜΑ	Σχέδιο	T 1
		Κλίμακα	1:500

Ημερομηνία	ΑΥΓΟΥΣΤΟΣ 2006
------------	----------------

υπογραφή - σφραγίδα

Β. ΑΗΔΩΝΗΣ/ & ΣΙΑ Ο.Ε. (F&B)
 ΤΕΧΝΙΚΗ - ΚΑΤΑΣΚΕΥΑΣΤΙΚΗ ΕΤΑΙΡΕΙΑ
 ΜΕΣΣΗΝΗ ΕΤΑΙΡΕΙΑ
 ΕΔΡΑ ΠΑΡΓΑ - Τ.Κ. 48060
 ΔΙΑΔ. 080271060 - ΔΟΥ: ΠΡΕΒΕΖΑΣ
 ΤΗΛ./FAX: 2684931887 - www.frivos-byron.gr

ΦΡΙΞΟΣ Η. ΧΡΗΣΤΟΥ
 ΠΟΛΙΤΙΚΟΣ ΜΗΧΑΝΙΚΟΣ - Ε.Δ.Ε.
 ΔΗΜΟΚΡΕΤΕΙΟ ΠΑΝΕΠΙΣΤΗΜΙΟΥ ΘΡΑΚΗΣ
 ΕΝΕΡΓΕΙΑΚΟΣ ΕΠΙΘΕΩΡΗΤΗΣ
 ΜΕΛΟΣ Τ.Ε.Ε. - ΑΡΙΘ. ΜΗΤΡ. 48423
 Κ. ΚΑΡΑΧΩΡΗΛΗ, ΠΑΡΑΡΤΗΡΙΑ Τ.Κ. 46388
 ΤΗΛ: 2666023895 ΚΩΝ 0847612988
 ΑΦΜ 042067743 ΔΟΥ ΝΙΣΣΙΩΝΙΤΣΙΩΣ

Βεβαιώσεις - εγκρίσεις


 Β. ΑΗΔΩΝΗΣ & ΣΙΑ Ο.Ε. ΤΕΧΝΙΚΗ ΚΑΤΑΣΚΕΥΑΣΤΙΚΗ ΕΤΑΙΡΕΙΑ www.frivos-byron.gr

Εισηγητής
 ΠΑΓ. ΣΤΡΑΤΑΚΗΣ
 ΠΕ ΔΑΣΟΛΟΓΟΣ Δ' Β.

Συνοδεύει την αριθ. 64173/3038...
 Πράξη του Πρωτ. Δήμου Πάργας Πρ. 877
 22-01-2015
 Ο Προϊστάμενος της Δ/νσης
 ΒΑΣΙΛ. Η. ΔΑΡΑΡΗΣ
 ΠΕ ΔΑΣΟΛΟΓΟΣ Β'

