


ΑΠΟΣΠΑΣΜΑ ΑΝΑΔΑΣΜΟΥ

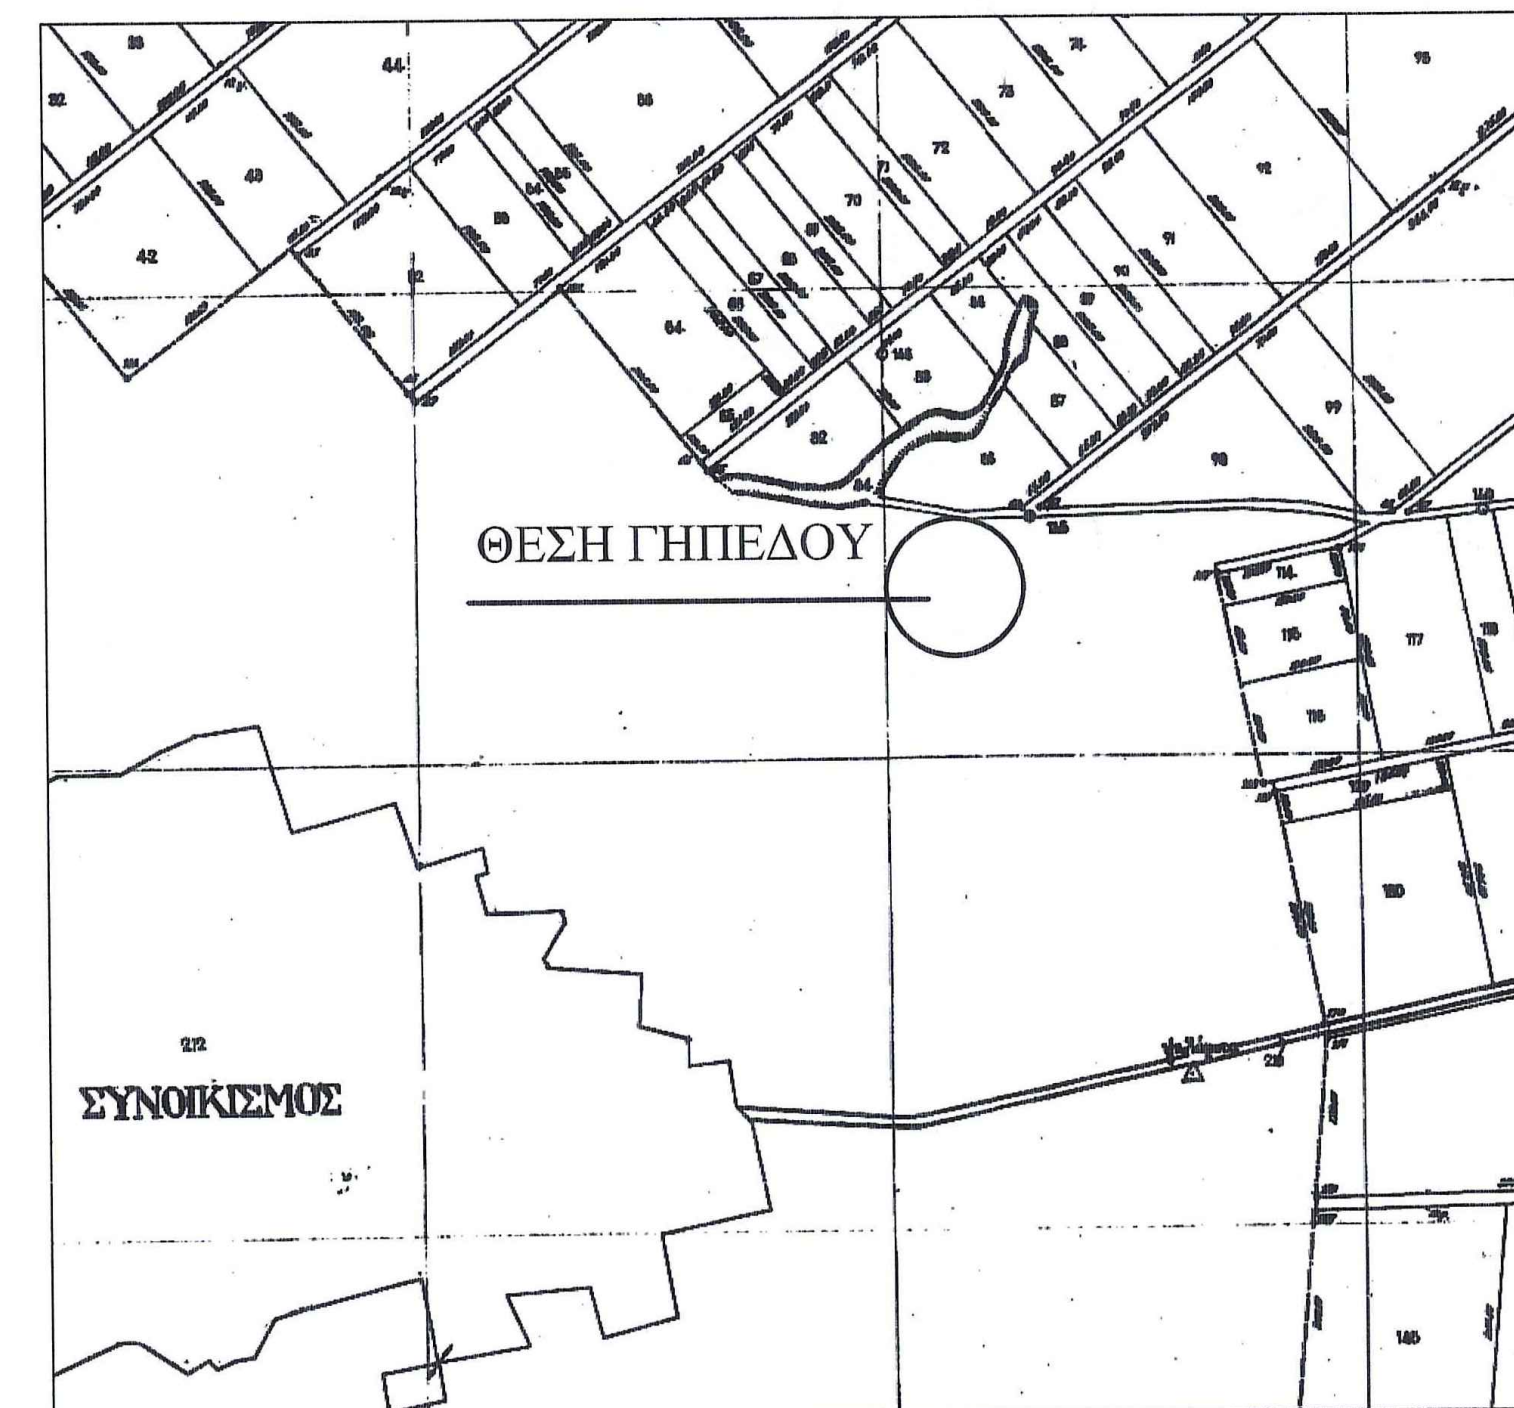

Το αγροτεμάχιο με στοιχεία κορυφών (Α-Β-Γ-Δ-Α), είναι εμβαδού Ε1=4266,41 τ.μ., όπως προκύπτει από τον παρακάτω πίνακα υπολογισμού (Οι συντεταγμένες είναι σε ΕΓΣΔ 87), βρίσκεται στην Τ.Κ. Σερβωτά του Δήμου Φαρκαδονας.

A/A	ΣΗΜΕΙΟ	X	Y	H	ΜΗΚΟΣ ΠΛΕΤΡΑΣ
1	A	320673.150	4375149.740	0.00	-
2	B	320717.490	4375142.070	0.00	45.00
3	Γ	320732.650	4375043.220	0.00	100.01
4	Δ	320688.312	4375050.890	0.00	45.00
5	A	320673.150	4375149.740	0.00	100.01

ΕΜΒΑΔΟ = 4266.62 Μ2

ΟΡΟΙ ΔΟΜΗΣΗΣ

	Κατά κανόνα	Κατά παρέκκλιση
ΕΛΑΧΙΣΤΟ ΠΡΟΣΩΠΟ	: 45.00 μ	: 25.00
ΕΛΑΧΙΣΤΟ ΕΜΒΑΔΟ	: 4000,00 μ ²	: 2000.00
ΣΥΝΤΕΛΕΣΤΗΣ ΔΟΜΗΣΗΣ	: 0.20	
ΣΥΝΤΕΛΕΣΤΗΣ ΚΑΛΥΨΗΣ	: 10%	
ΑΠΟΣΤΑΣΗ ΑΠΟ ΟΡΙΑ	: 15.00 m	

ΤΕΧΝΙΚΟ ΓΡΑΦΕΙΟ
ΚΑΡΑΓΕΩΡΓΟΣ ΗΛΙΑΣ
ΠΟΛ/ΚΟΣ ΜΗΧΑΝΙΚΟΣ
ΧΑΤΖΗΓΑΚΗ 6 - ΤΡΙΚΑΛΑ - ΤΗΛ.: 2431074539

ΕΡΓΟΔΟΤΗΣ : ΒΑΣΙΛΕΙΟΥ ΝΙΚΟΛΑΟΣ

ΕΡΓΟ : ΚΤΗΝΟΤΡΟΦΙΚΗ ΜΟΝΑΔΑ

ΘΕΣΗ ΕΡΓΟΥ : ΘΕΣΗ "ΛΙΒΑΔΙΑ"
Τ.Κ ΣΕΡΒΩΤΑ ΔΗΜΟΥ ΦΑΡΚΑΔΟΝΑΣ

ΜΕΛΕΤΗΤΗΣ : ΚΑΡΑΓΕΩΡΓΟΣ ΗΛΙΑΣ

ΘΕΜΑ ΣΧΕΔΙΟΥ: ΤΟΠΟΓΡΑΦΙΚΟ

ΚΛΙΜΑΚΑ ΣΧΕΔΙΟΥ: 1:500

ΗΜΕΡΟΜΗΝΙΑ : ΔΕΚΕΜΒΡΙΟΣ 2014

ΣΦΡΑΓΙΔΑ - ΥΠΟΓΡΑΦΗ

ΑΡΙΘΜΟΣ ΣΧΕΔΙΟΥ

ΗΛΙΑΣ ΑΛ. ΚΑΡΑΓΕΩΡΓΟΣ
ΔΙΠΛΩΜΑΤΟΣ ΠΟΛΙΤΙΚΟΣ ΜΗΧΑΝΙΚΟΣ
ΠΑΝΕΠΙΣΤΗΜΙΟΥ ΠΑΤΡΩΝ
ΜΕΛΟΣ Τ.Ε.Ε. - ΑΡ. ΜΗΤΡΩΟΥ 63397
ΚΑΝΟΥΤΑ 1 - ΤΡΙΚΑΛΑ - ΤΗΛ. 24310 74539
Α.Φ.Μ. 046220888 - Δ.Ο.Υ. ΤΡΙΚΑΛΩΝ

11