


ΕΞΑΡΤΗΣΗ ΤΡΙΓΩΝΟΜΕΤΡΙΚΟΥ ΔΙΚΤΥΟΥ
 ΣΥΣΤΗΜΑ ΕΜΠ, (ΤΜ/UTM) - ΕΓΣΑ '87 Εγκάρσια Μερκατορική
 Ελλειψοειδές: GRS80
 Η περιοχή ανήκει:
 ΓΥΣ: Φ.Χ. 1:50 000, ΚΑΡΠΑΘΟΣ
 ΓΥΣ: 1:5 000 , 8799_8
 ΥΠΕΧΩΔΕ: 1: 50 000 / 1:1 000
 ΑΑ 04.13 - 5 /3.3 & ΑΑ 04.13- 1/15.19
 ΕΓΣΑ: 1:5 000 / 1:1 000
 788,0 - 4-067,0/5
 788,8 - 4-066,4/1
 ΔΑ (γ): 0° 07' 45" 24023
 κ: 1,000000 & ppm 000

Τεχνική Έκθεση:
 Η αποτύπωση της υφιστάμενης κατάστασης, πραγματοποιήθηκε με ζεύγος GNSS Rover και Base GR-5, της εταιρείας TOPCON, με καταγραφή συχνοτήτων L1, L2, L5 & L2C του συστήματος GPS και GLONASS. Ακρίβεια οριζοντιογραφικής αποτύπωσης 0,010m και ακρίβεια υψομετρικής αποτύπωσης 0,015m. Η εξάρτηση έγινε από τους σταθμούς HEPOS 096A, και του ιδιωτικού δικτύου URANUS της εταιρείας TOPCON (μόνιμος σταθμός Καρπάθου). Επιπλέον χρησιμοποιήθηκε Τριγωνομετρικό Σημείο (ΜΑΣΤΗΧΑΡΙΑ) της περιοχής. Τα πολυγωνομετρικά σημεία λήφθηκαν με την μέθοδο FAST STATIC (ακρίβεια H = 0,003m V= 0,005m) και η επίλυση τους με πρόγραμμα TOPCON TOOLS. Τα σημεία λεπτομερειών λήφθηκαν με την μέθοδο RTK. Η επίλυση έγινε σε ΕΓΣΑ 87.

ΑΝΗΚΕΙ ΣΤΗΝ ΑΡΙΘΜ. 27004/23-4-2015 ΠΡΑΞΗ ΧΑΡΑΞΙΜΟΥ
 ΤΗΣ ΔΙΕΥΘΥΝΣΗΣ ΔΑΣΩΝ
 ΑΔΕΚΑΝΗΣΟΥ

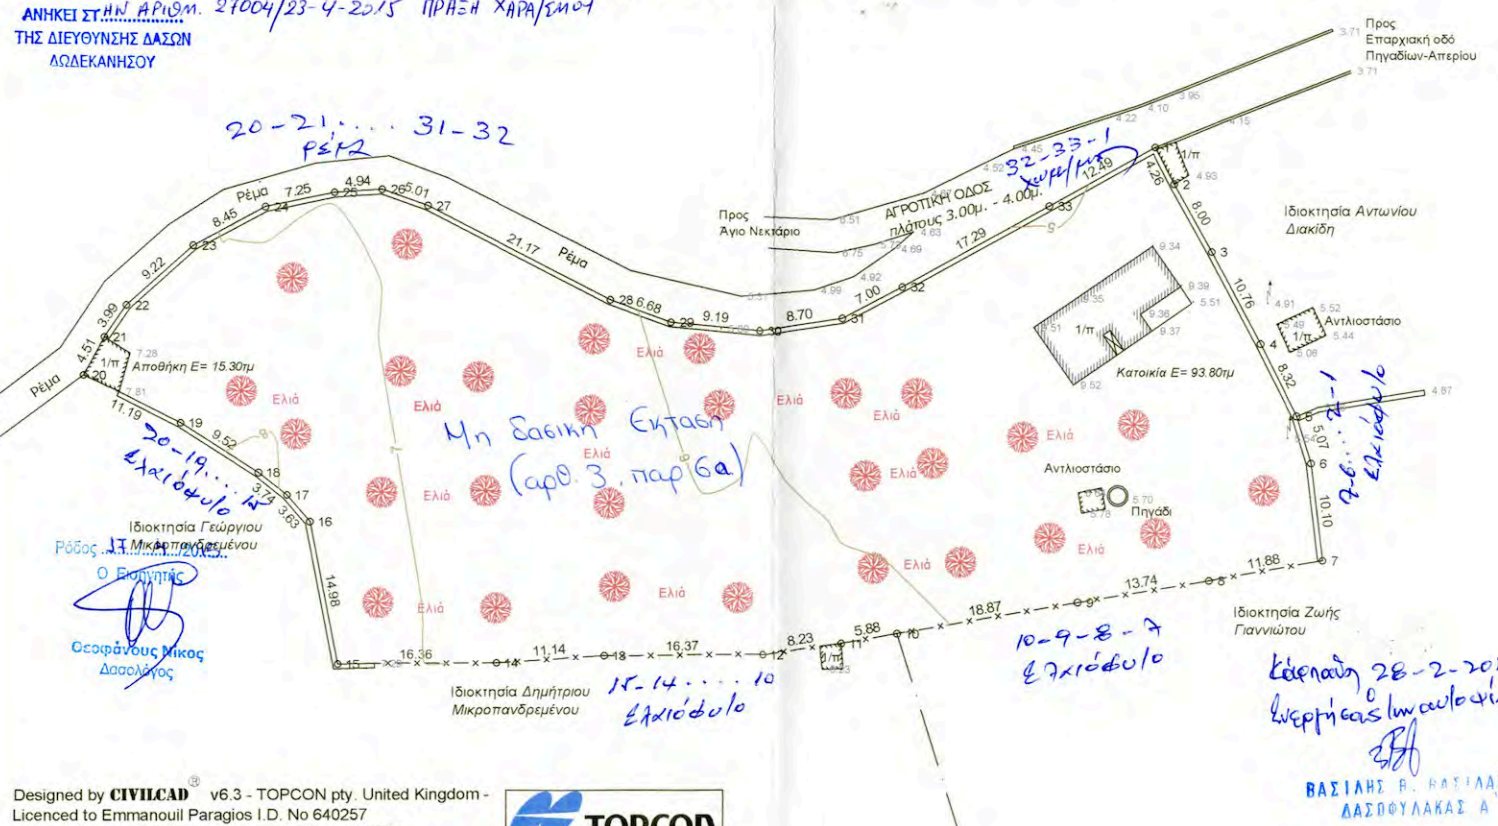

ΠΙΝΑΚΑΣ ΣΥΝΤΕΤΑΓΜΕΝΩΝ ΚΟΡΥΦΩΝ ΓΗΠΕΔΟΥ

A/A	X	Y	Υψόμετρο	Latitude	Longitude
1	789811.48	3935237.84	5.23	35°31'6.4"	27°11'44.5"
2	789813.43	3935234.06	5.01	35°31'6.3"	27°11'44.6"
3	789817.30	3935227.06	5.03	35°31'6.1"	27°11'44.8"
4	789822.32	3935217.54	5.82	35°31'5.7"	27°11'44.9"
5	789826.04	3935210.10	5.96	35°31'5.5"	27°11'45.1"
6	789827.53	3935205.26	5.85	35°31'5.3"	27°11'45.1"
7	789828.73	3935195.23	5.49	35°31'5.0"	27°11'45.2"
8	789817.03	3935193.14	5.44	35°31'5.0"	27°11'44.7"
9	789803.48	3935190.84	5.59	35°31'4.9"	27°11'44.2"
10	789784.89	3935187.62	6.20	35°31'4.8"	27°11'43.4"
11	789779.10	3935186.60	6.30	35°31'4.8"	27°11'43.2"
12	789770.94	3935185.53	6.24	35°31'4.8"	27°11'42.9"
13	789754.57	3935185.39	6.19	35°31'4.8"	27°11'42.2"
14	789743.45	3935184.71	6.58	35°31'4.8"	27°11'41.8"
15	789727.09	3935184.61	7.91	35°31'4.8"	27°11'41.1"
16	789724.22	3935199.31	7.64	35°31'5.3"	27°11'41.0"
17	789721.87	3935202.07	7.93	35°31'5.3"	27°11'40.9"
18	789718.93	3935204.39	8.18	35°31'5.4"	27°11'40.8"
19	789710.92	3935209.52	7.75	35°31'5.6"	27°11'40.5"
20	789700.88	3935214.48	7.32	35°31'5.8"	27°11'40.1"
21	789703.06	3935218.42	7.84	35°31'5.9"	27°11'40.2"
22	789705.33	3935221.71	7.40	35°31'6.0"	27°11'40.3"
23	789712.23	3935227.83	7.21	35°31'6.2"	27°11'40.6"
24	789719.68	3935231.82	6.82	35°31'6.3"	27°11'40.9"
25	789726.78	3935233.27	6.95	35°31'6.4"	27°11'41.2"
26	789731.70	3935233.60	6.67	35°31'6.4"	27°11'41.4"
27	789736.42	3935231.91	6.54	35°31'6.3"	27°11'41.6"
28	789755.20	3935222.13	6.08	35°31'6.0"	27°11'42.3"
29	789761.46	3935219.82	5.90	35°31'5.9"	27°11'42.5"
30	789770.61	3935218.94	5.61	35°31'5.8"	27°11'42.9"
31	789779.22	3935220.18	5.33	35°31'5.9"	27°11'43.2"
32	789785.41	3935223.44	5.38	35°31'6.0"	27°11'43.5"
33	789800.56	3935231.78	4.87	35°31'6.2"	27°11'44.1"

ΥΠΟΜΝΗΜΑ
 1) Εμβαδόν Γηπέδου με στοιχεία :
 (1,2,3,4,5,6,...,28,29,30,31,32,33,1)= 4362.06τ.μ.
 2) ΔΗΛΩΣΗ ΜΗΧΑΝΙΚΟΥ Ν.651/77 & Ν.1337/1983

Ο ΥΠΟΓΡΑΦΟΜΕΝΟΣ ΜΗΧΑΝΙΚΟΣ ΔΗΛΩΝΕΙ ΟΤΙ ΤΟ ΠΑΡΟΝ ΓΗΠΕΔΟ ΒΡΙΣΚΕΤΑΙ ΕΚΤΟΣ ΣΧΕΔΙΟΥ ΠΟΛΕΩΣ ΤΟΥ ΔΗΜΟΥ ΚΑΡΠΑΘΟΥ, ΣΤΗΝ ΚΤΗΜΑΤΙΚΗ ΠΕΡΙΦΕΡΕΙΑ ΠΗΓΑΔΙΩΝ. ΤΟ ΓΗΠΕΔΟ ΜΕ ΕΜΒΑΔΟΝ 4362.06τ.μ. ΘΑ ΕΙΝΑΙ ΑΡΤΙΟ ΚΑΙ ΚΑΤΑ ΚΑΝΟΝΑ ΟΙΚΟΔΟΜΗΣΙΜΟ, ΜΕΤΑ ΑΠΟ ΕΓΚΡΙΣΗ ΤΗΣ ΔΙΕΥΘΥΝΣΗΣ ΔΑΣΩΝ ΔΩΔΕΚΑΝΗΣΟΥ. ΤΕΛΟΣ ΔΕΝ ΟΦΕΙΛΕΙ ΕΙΣΦΟΡΑ ΣΕ ΓΗ ΚΑΙ ΧΡΗΜΑ. ΑΠΟΣΤΑΣΗ ΑΠΟ ΤΗΝ ΘΑΛΑΣΣΑ > 130 μ.

ΕΜΜΑΝΟΥΗΛ Γ. ΠΑΡΑΓΙΟΣ
 ΔΙΠΛΩΜ. ΠΟΛΙΤΙΚΟΣ ΜΗΧΑΝΙΚΟΣ
 Α.Μ. Τ.Ε.Ε. 120942
 ΚΑΡΠΑΘΟΣ - Τ.Κ. 85700 - ΤΗΛ: 6977718938
 Α.Φ.Μ. 047806490 - Δ.Ο.Υ. ΚΑΡΠΑΘΟΥ

3) ΔΗΛΩΣΗ ΙΔΙΟΚΤΗΤΗ
 Η κατωθι υπογεγραμμενη ιδιοκτήτης ΕΥΑΝΘΙΑ ΣΚΟΥΛΛΟΥ - ΔΙΑΚΙΔΗ του γηπέδου με περιμετρικά στοιχεία 1,2,3,4,5,...29,30,31,32,33,1 με συνολικό εμβαδο Ε= 4362.06 τμ δηλώνει οτι τα αρια που εχει υλοποιησει ειναι ορθα καθως και οι αμορες ιδιοκτησιες.

Ο δλων ιδιοκτητης
 Ευανθια Σκούλλου

ΕΜΜΑΝΟΥΗΛ Γ. ΠΑΡΑΓΙΟΣ
 Διπλωματούχος Πολιτικός Μηχανικός
 Πανεπιστήμιο UEL Λονδίνου
 m_paragios@yahoo.com τηλ. +302245022214

ΕΡΓΟΔΟΤΗΣ:
 Ευανθία συζ. Αντωνίου Σκούλλου

ΕΡΓΟ:
 ΤΟΠΟΓΡΑΦΙΚΟ ΔΙΑΓΡΑΜΜΑ

ΘΕΣΗ:
 "Τηλέγραφος" ή "Αλμυροπόταμος" κτηματική
 Περιφέρεια **ΔΗΜΟΥ ΚΑΡΠΑΘΟΥ**

ΘΕΜΑ ΣΧΕΔΙΟΥ:
 ΤΟΠΟΓΡΑΦΙΚΟ & ΥΨΟΜΕΤΡΙΚΟ
 ΔΙΑΓΡΑΜΜΑ - ΙΣΟΨΕΙΣ ΚΑΜΠΥΛΕΣ

ΕΞΑΡΤΗΣΗ ΚΟΡΥΦΩΝ
 (ΣΥΣΤΗΜΑ ΕΜΠ-ΤΜ/UTM- ΕΓΣΑ '87, ΕΓΚΑΡΣΙΑ
 ΜΕΡΚΑΤΟΡΙΚΗ)

ΑΡΙΘΜΟΣ ΣΧΕΔΙΟΥ
T1

ΚΛΙΜΑΚΑ: 1:500
 ΧΡΟΝΟΣ ΜΕΛΕΤΗΣ: ΙΑΝΟΥΑΡΙΟΣ 2014

ΣΦΡΑΓΙΔΑ- ΥΠΟΓΡΑΦΗ: ΘΕΩΡΗΣΗ:
 ΕΜΜΑΝΟΥΗΛ Γ. ΠΑΡΑΓΙΟΣ
 ΔΙΠΛΩΜ. ΠΟΛΙΤΙΚΟΣ ΜΗΧΑΝΙΚΟΣ
 Α.Μ. Τ.Ε.Ε. 120043
 ΚΑΡΠΑΘΟΣ - Τ.Κ. 85700 - ΤΗΛ: 6977718938
 Α.Φ.Μ. 047806490 - Δ.Ο.Υ. ΚΑΡΠΑΘΟΥ

ΕΥΑΝΘΙΑ ΣΚΟΥΛΛΟΥ
 ΔΙΑΚΙΔΗ

ΕΜΜΑΝΟΥΗΛ Γ. ΠΑΡΑΓΙΟΣ
 ΔΙΠΛΩΜ. ΠΟΛΙΤΙΚΟΣ ΜΗΧΑΝΙΚΟΣ
 Α.Μ. Τ.Ε.Ε. 120043
 ΚΑΡΠΑΘΟΣ - Τ.Κ. 85700 - ΤΗΛ: 6977718938
 Α.Φ.Μ. 047806490 - Δ.Ο.Υ. ΚΑΡΠΑΘΟΥ



ΒΑΣΙΛΗΣ Β. ΒΑΣΙΛΑΚΗΣ
 ΔΑΣΟΦΥΛΑΚΑΣ Α