


ΑΚΡΙΒΕΣ ΑΠΟΣΠΑΣΜΑ ΧΑΡΤΗ ΑΓΡ/ΤΟΣ "ΚΑΛΑΜΙΑ" L=40°15' M=-1°45'

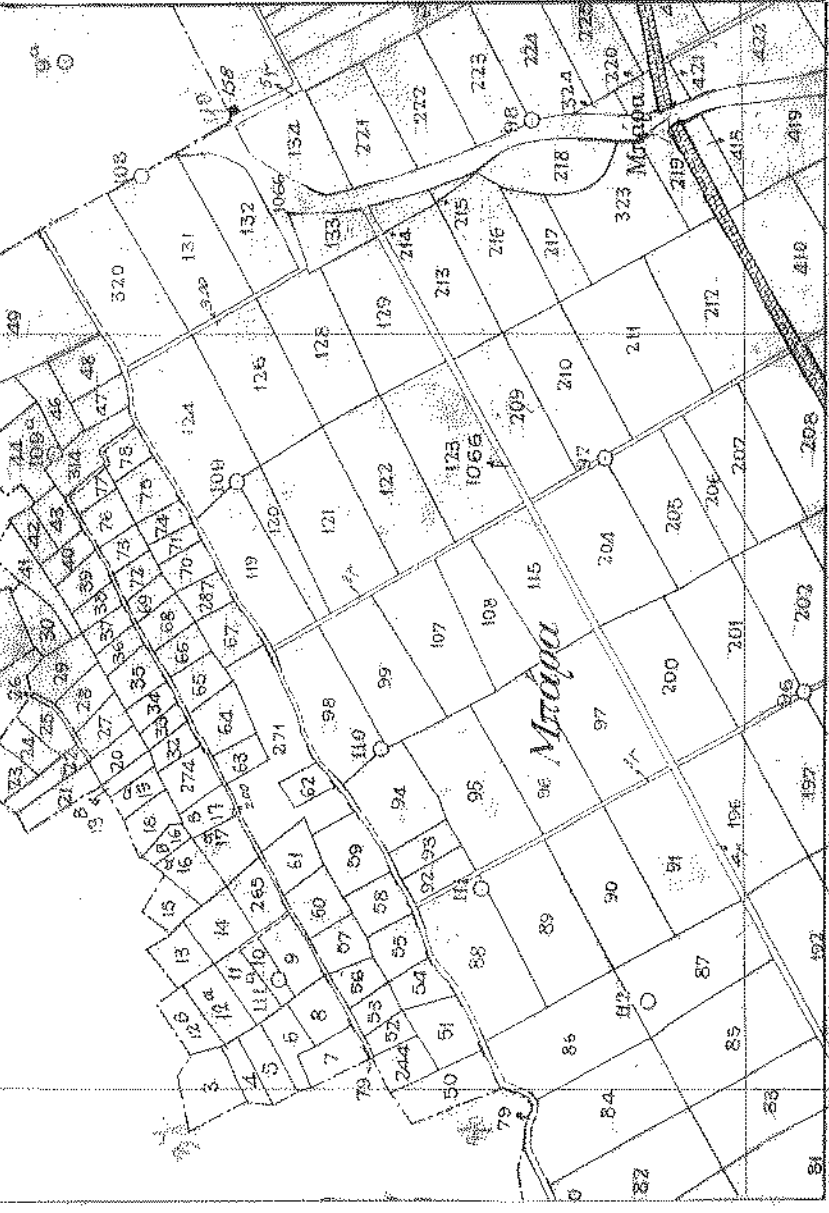

ΚΛΙΜΑΚΑ 1:5000

ΟΔΟΙΠΟΡΙΚΟ



ΠΙΝΑΚΑΣ ΣΤΙΓΜΙΑΤΑΜΕΝΩΝ
ΧΑΡΤΗ


ΚΟΡΥΦΗ	Χ	Υ
A	-23871.777	6009.766
B	-23896.713	6055.428
Γ	-23809.835	6100.810
Δ	-23785.862	6056.932

ΕΜΒΑΔΟΝ ΑΓΡΟΤΕΜΑΧΙΟΥ=5.000,704 Τ.μ.

ΠΙΝΑΚΑΣ ΣΤΙΓΜΙΑΤΑΜΕΝΩΝ
ΕΓΧ

ΚΟΡΥΦΗ	Χ	Υ
A	303329.985	4463837.480
B	303306.040	4463883.695
Γ	303393.897	4463927.151
Δ	303416.908	4463882.761


ΑΚΡΙΒΕΣ ΑΠΟΣΠΑΣΜΑ ΧΑΡΤΗ ΓΤΣ L=40°15' M=-2°15'

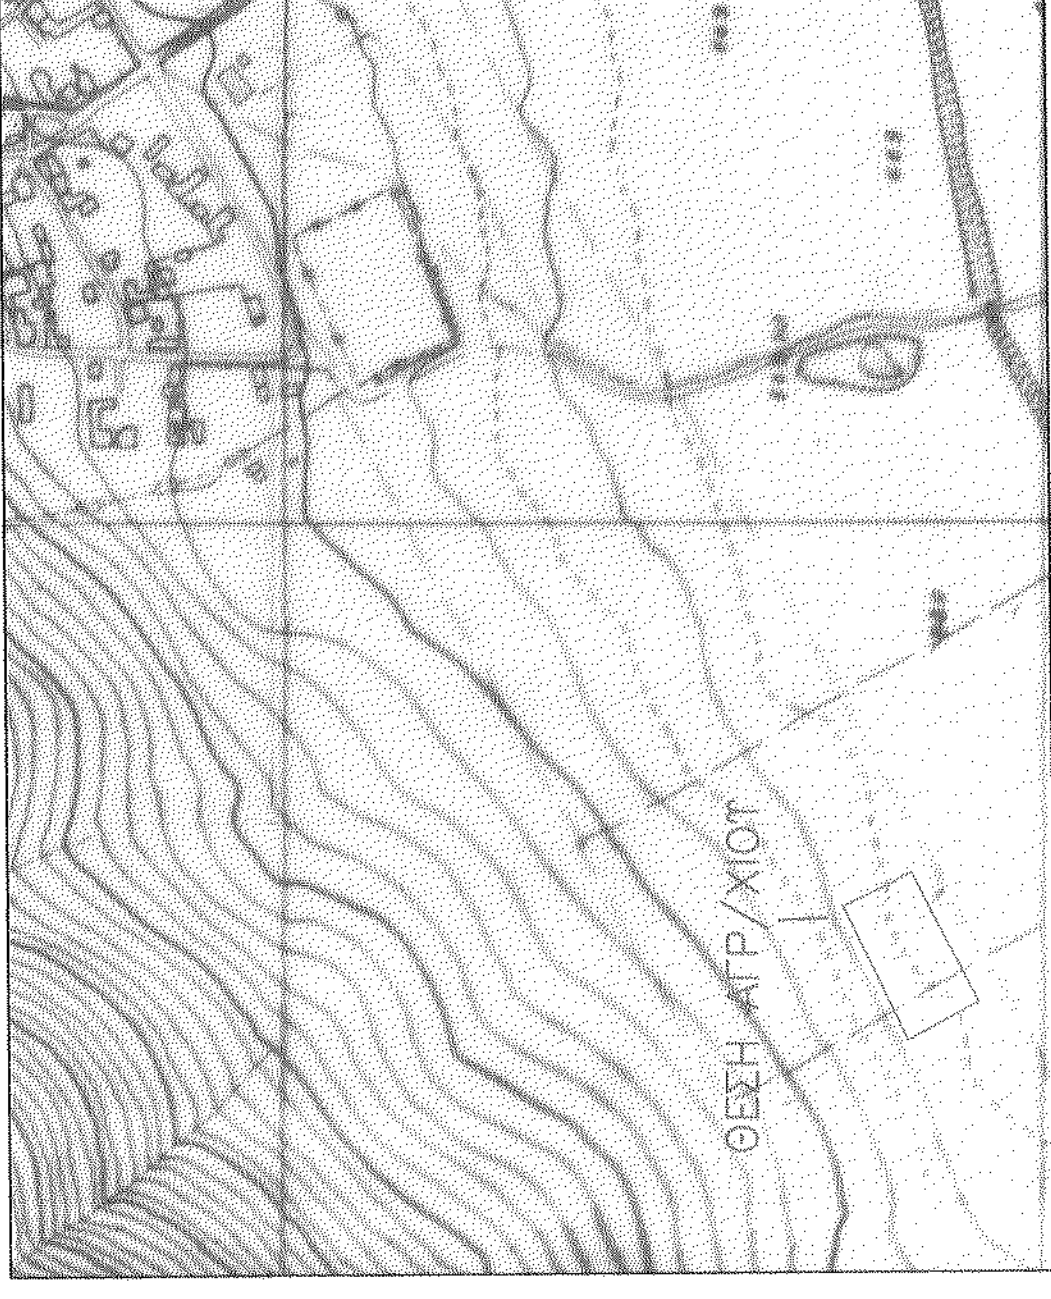


ΚΛΙΜΑΚΑ 1:5000 ΑΥ.Υ.Α.Π.ΟΥ 42148

ΑΚΡΙΒΕΣ ΑΠΟΣΠΑΣΜΑ ΧΑΡΤΗ ΓΤΣ
ΚΕΝΤΡΟ ΦΤΜΟΤ "ΣΙΑΤΙΣΤΑ"

L=40°15' M=-2°15'

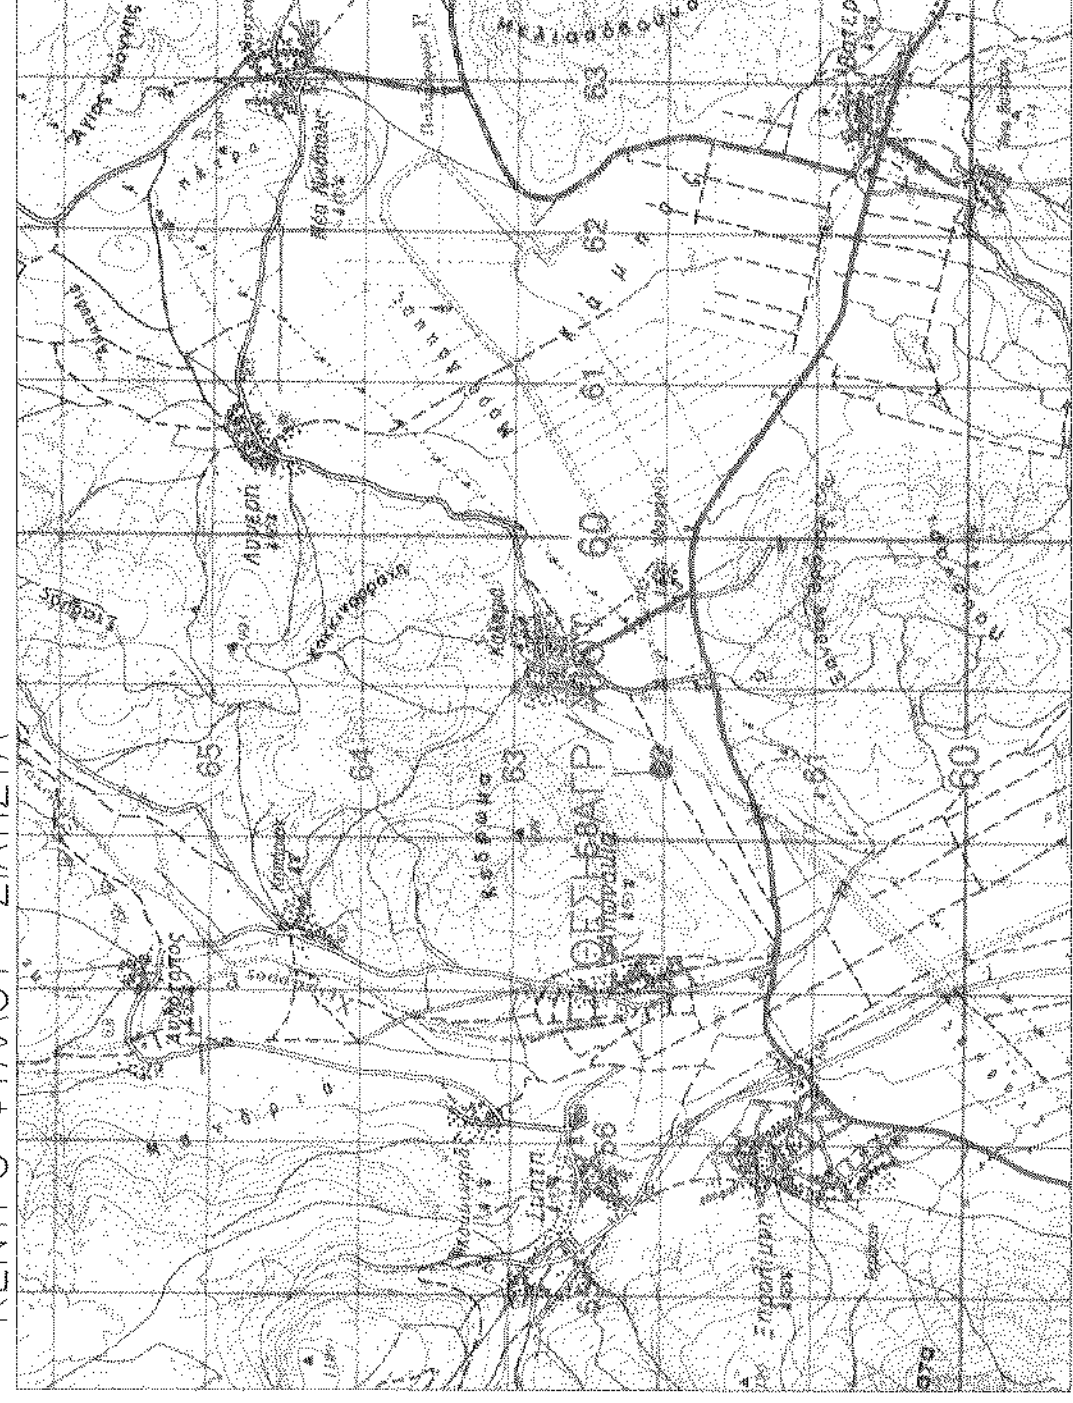

ΚΛΙΜΑΚΑ 1:50000

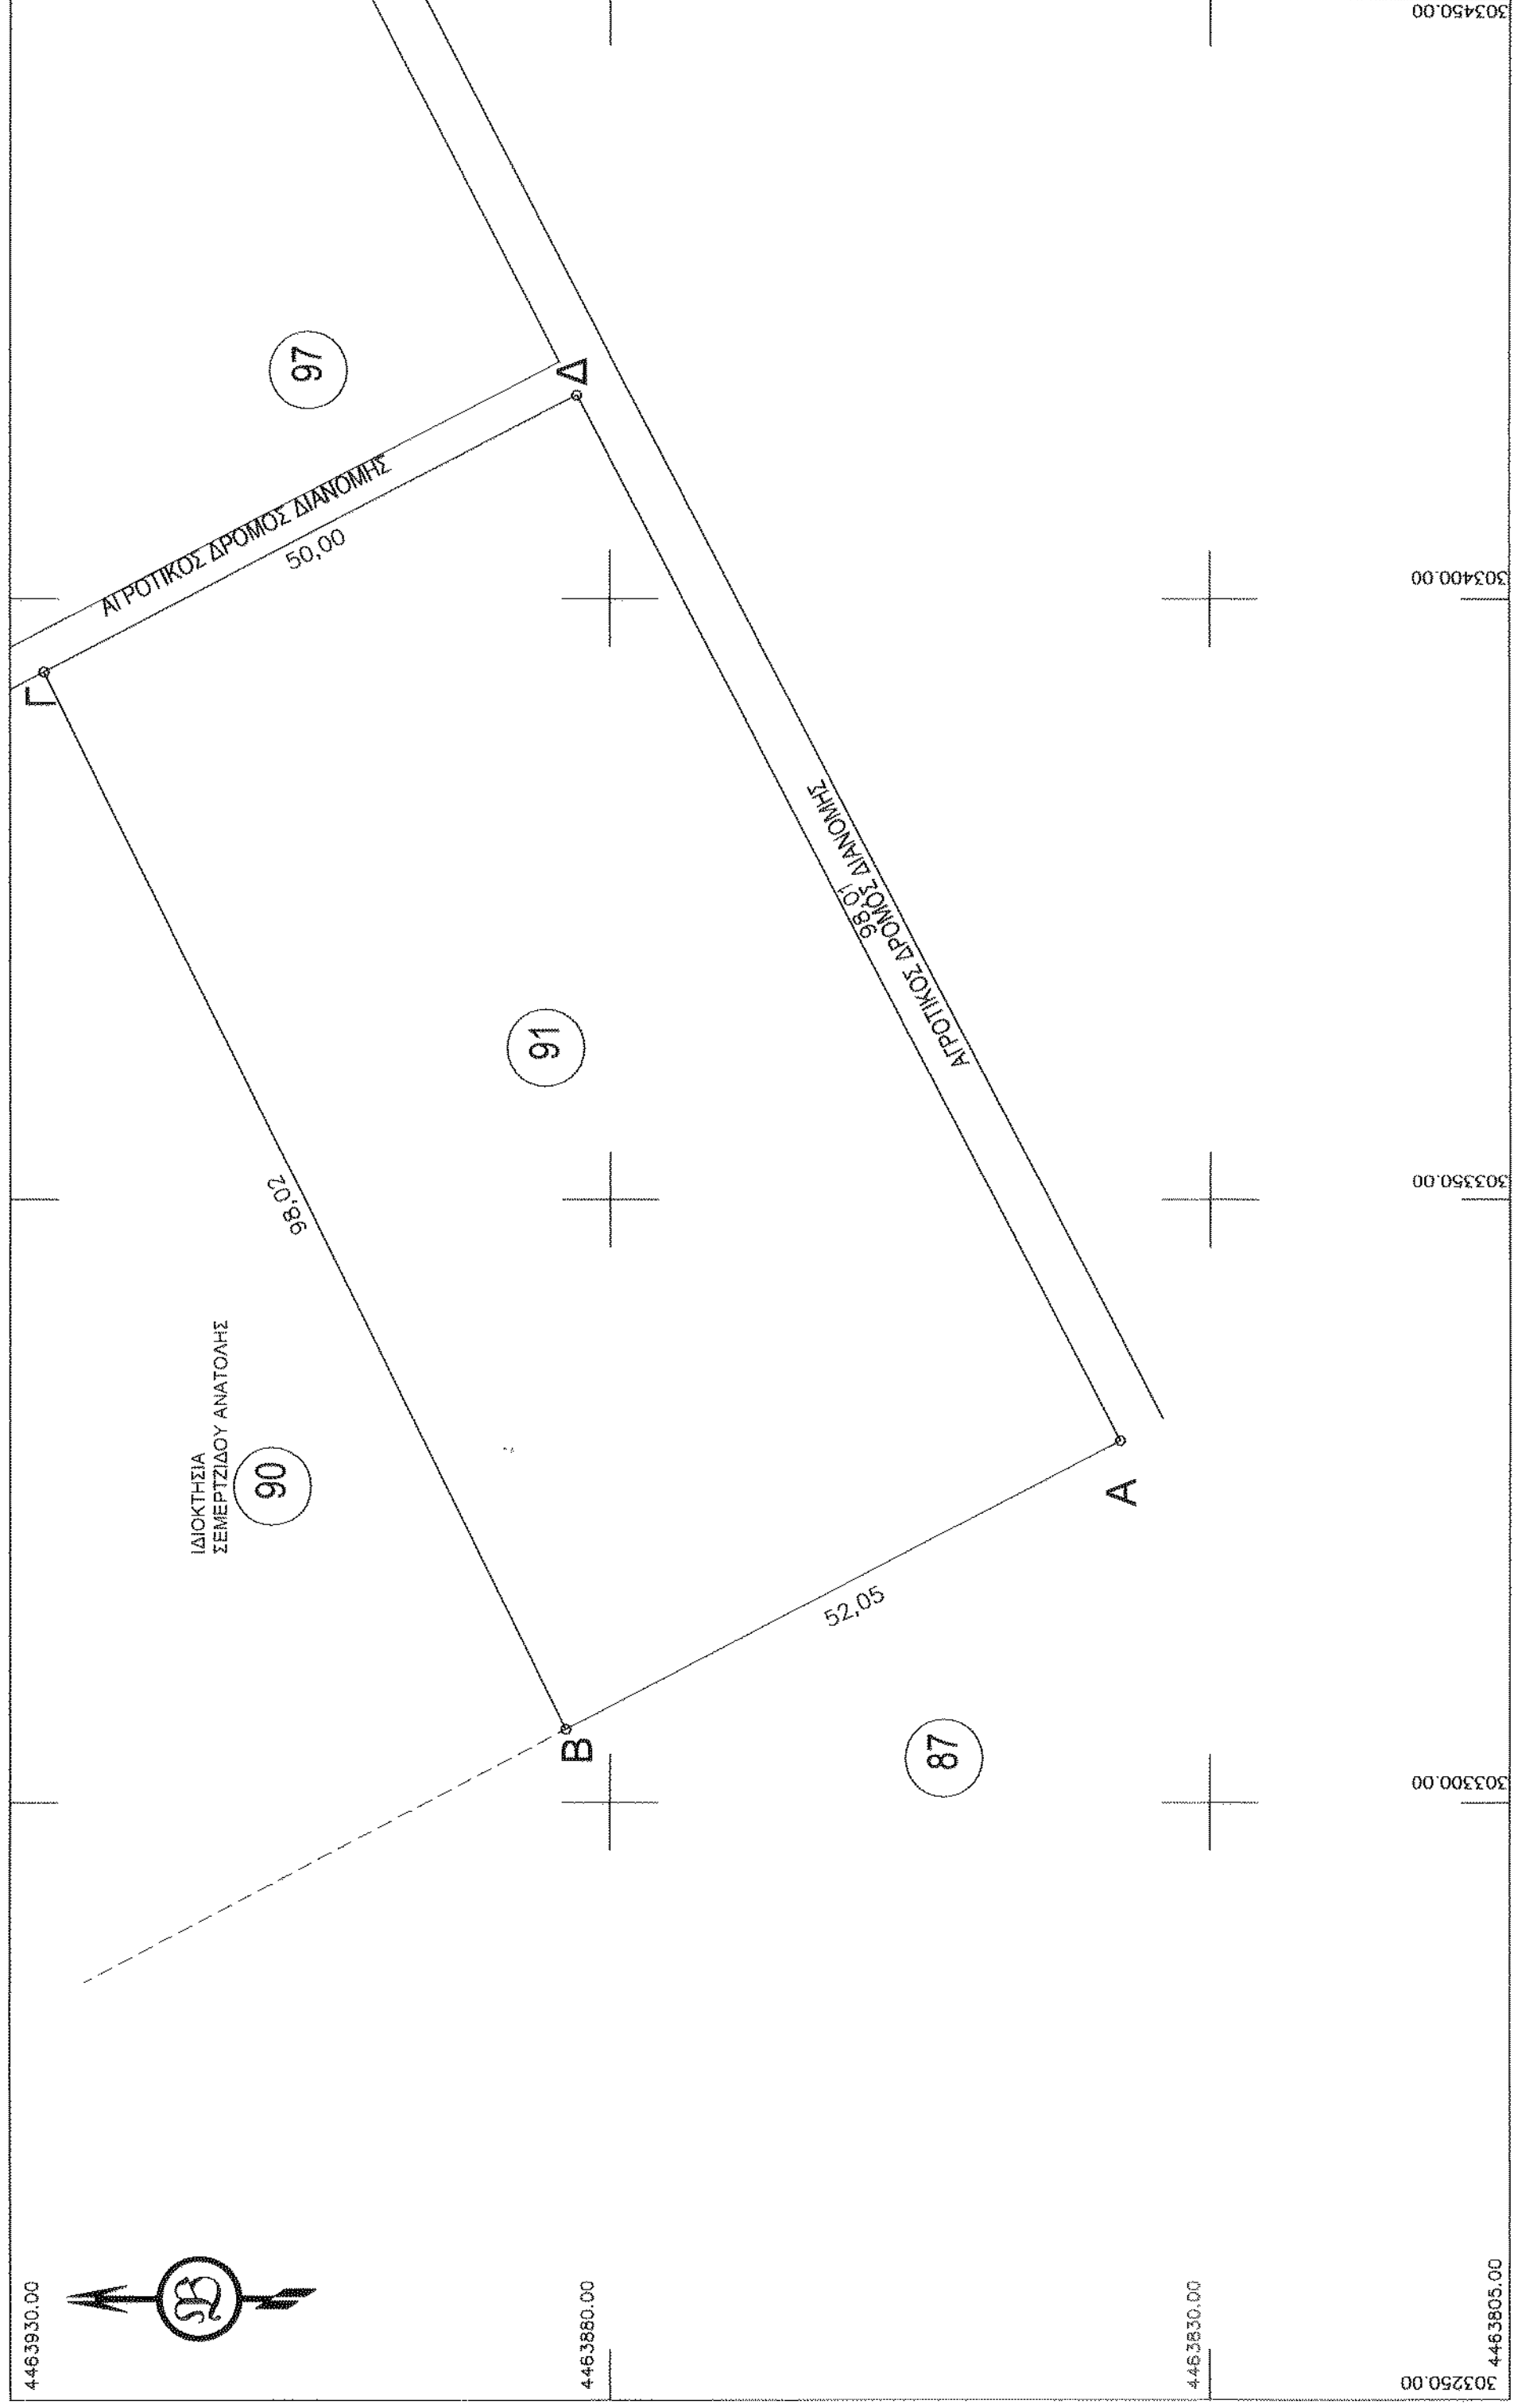

ΕΡΓΟΔΟΤΗΣ:	ΣΕΜΕΡΤΖΙΔΟΥ ΑΝΑΤΟΛΗ
ΕΡΓΟ:	
ΘΕΣΗ:	Τ.Κ. ΚΑΛΑΜΙΑΣ (ΑΛΩΝΑΚΙΑ) ΔΗΜΟΣ ΚΟΖΑΝΗΣ Π.Ε. ΚΟΖΑΝΗΣ
ΜΕΛΕΤΗΤΗΣ:	ΕΞΣΦΙΓΓΗ ΚΩΝΣΤΑΝΤΟΤΑ
ΘΕΜΑ ΣΧΕΔΙΟΥ:	ΑΡΙΘΜΟΣ ΣΧΕΔΙΟΥ
ΤΟΠΟΓΡΑΦΙΚΟ ΔΙΑΓΡΑΜΜΑ	A1
ΚΛΙΜΑΚΑ:	1:500, 1:5000, 1:50000
ΧΡΟΝΟΣ ΜΕΛΕΤΗΣ:	ΜΑΡΤΙΟΣ 2015
ΣΦΡΑΓΙΔΑ-ΤΥΠΟΓΡΑΦΗ	ΚΩΝΣΤΑΝΤΟΤΑ Δ.Α.Ρ. ΕΞΣΦΙΓΓΗ ΑΓΡΟΝΟΜΟΣ ΤΕΧΝΟΛΟΓΟΣ ΓΕΩΓΡΑΦΙΚΩΝ ΔΙΠΛΩΜΑΤΙΣΤΗΣ Δ.Σ.Α.Τ.Φ. ΜΕΛΟΣ Γ.Ε.Ε. Α.Π.Ο. 30745 ΔΗΜΟΚΡΑΤΙΑΣ 22 - ΤΗΛ. 241033378 - ΚΟΖΑΝΗ Α.Ο.Π. 020192923 - ΔΟΥ ΚΟΖΑΝΗΣ

Σφραγίδα και υπογραφή του μελετητή. Ο αριθμός του σχεδίου είναι 1386811248. Ημερομηνία: 7-4-15.