


α/α	X	Y
A	427498.81	4347471.14
A1	427492.71	4347473.91
A2	427481.60	4347484.02
B1	427477.06	4347488.82
B2	427469.86	4347496.85
B3	427463.03	4347505.04
T	427461.05	4347507.13
T1	427459.03	4347510.57
T1	427462.82	4347513.61
A1	427475.32	4347520.60
A3	427477.49	4347518.54
A2	427481.18	4347511.81
A3	427482.07	4347514.06
E	427484.36	4347508.75
E1	427485.87	4347503.14
Z1	427487.24	4347501.45
Z2	427489.37	4347501.04
Z3	427493.36	4347498.51
H	427498.33	4347498.40
H1	427503.24	4347493.23
H2	427503.02	4347490.62
H2	427501.74	4347483.22

εμβαδόν (ΑΒΓΔΕΖΗΑ) = 936,71 τ.μ.

ΟΡΟΙ ΔΟΜΗΣΗΣ ΕΚΤΟΣ ΣΧΕΔΙΟΥ

αποτέλεσμα γήπεδων
Καύκας: προοίμι 25 μ. εμβαδόν 4.000 τ.μ.
παρεκκλίση: 4.000.00 τ.μ. (πρό 31-12-2003)
αποστάσεις από πλάγια ορία 15 μ.
καύση: 10%
συμμετέχοντες διαιτητές : μετρητές 0,2
μετρητές αριθμός οριών 2
μετρητές οριών 7,50 μ. συν 1,20 στρέμ.
ΟΡΟΙ ΔΟΜΗΣΗΣ ΓΙΑ ΚΑΤΟΙΚΙΑ

Επιφάνεια οικοδόμησης = 200+(εμβαδ. γήπεδων-4.000)*0,02
μετρητές αριθμός οριών 2
μετρητές οριών: μισοοριόνο 4,00 μ.
διαμέριον 7,50 μ.+στρέμ 1,20 μ.
αποστάσεις από πλάγια ορία 15 μ.

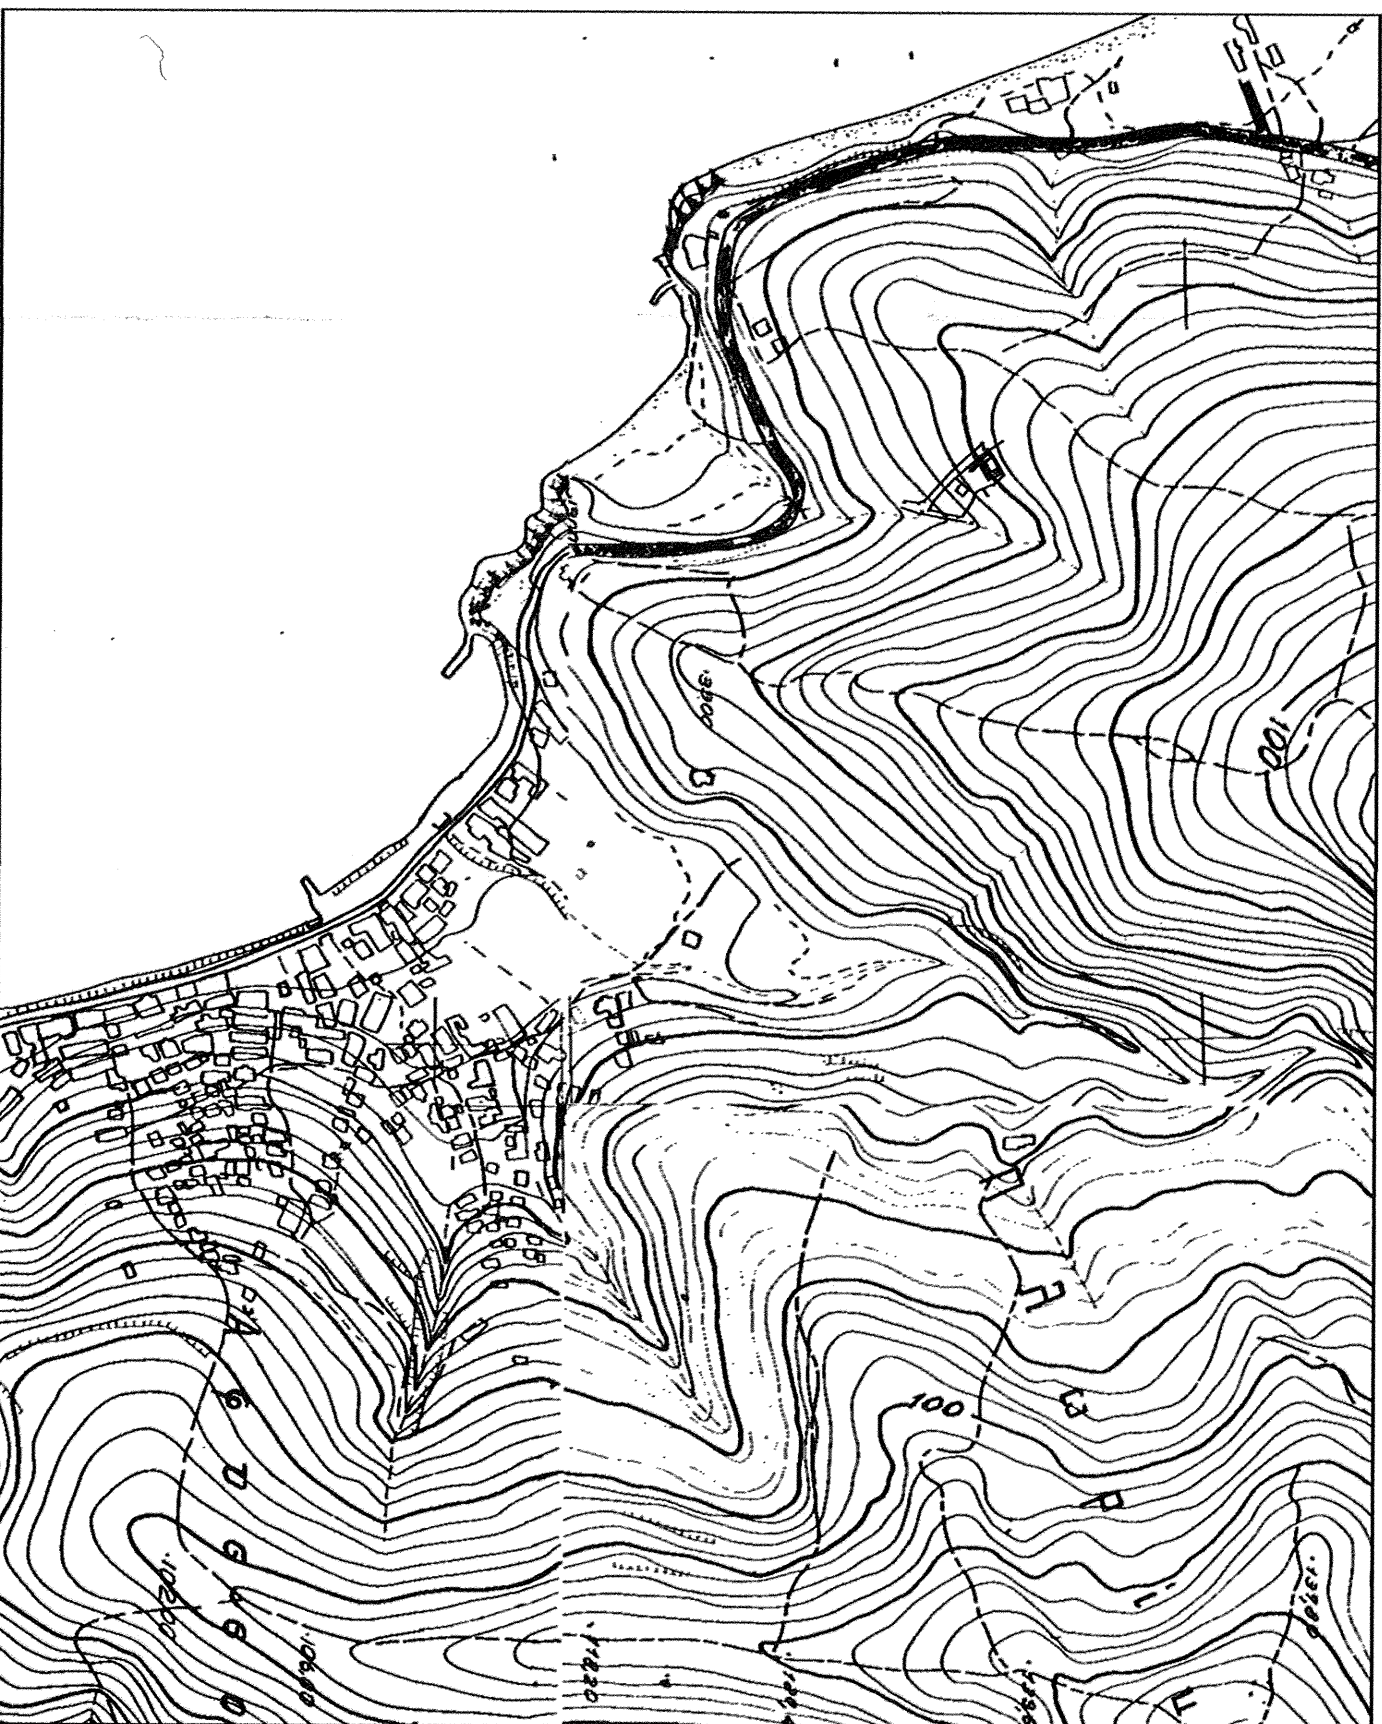

Εγχειρίδιο
Γραφείο
4/2003

ΡΕΒ. ΑΡΥΤΗ

ΔΗΛΩΣΗ ΙΔΙΟΚΤΗΤΗ

Οι υπογραφευτές Καυσταυτίου ΔΙΑΜΑΝΤΟΠΟΥΛΟΥ και
Αθηνά ΜΠΕΝΗ, δηλώνουμε υπεύθυνα ότι τα ορία
του αγροτεμαχίου μας είναι υλοποιημένα και
απεκονίζονται ορθά στο παρόν Τοπογραφικό διαγράμμα.


οι ιδιοκτήτες

ΠΙΣΤΩΤΗ ΔΗΛΩΣΗ Ν. 651/77

Το αγροτεμάχιο (ΑΒΓΔΕΖΗΑ) εμβαδόν 936,71 τ.μ.
που βρίσκεται εκτός ορίων οικισμού Αγροτών
δεν είναι αρτίο ούτε οικοδομήσιμο, σύμφωνα
με τις καύσεις πολεοδομικών διατάξεων
δεν υπάγεται στις διατάξεις του Ν. 1537/83
πери υπερχείλιση των ορίων πόλεως.
δεν υποχρεούνται προσκόμισης Κτηματολογικού Αποσπασματος
σύμφωνα με τις διατάξεις του Ν. 2808/95
πери Εθνικού Κτηματολογίου.
Ανέχει από τη θάλασσα απόσταση μεταξύ 200 και 500 μ.

ο μηχανικός

ΓΕΩΡΓΙΟΣ Ν. ΒΛΑΧΑΚΗΣ
ΔΙΠΛΩΜΑΤΟΛΟΓΟΣ ΜΗΧΑΝΙΚΟΣ
ΑΡΙΘΜΟΣ ΔΙΠΛΩΜΑΤΟΣ: 108966
ΜΕΛΟΣ Τ.Ε.Ε. - ΑΡΕΘΑ, ΜΗΤΡΩΟ 108966
ΙΔΙΩΤΗΤΑ - ΕΛΛΗΝΙΚΗ ΔΗΜΟΚΡΑΤΙΑ
Α.Θ.Μ. 136533110 - Δ.Ο.Υ. Α. ΒΟΛΟΥ

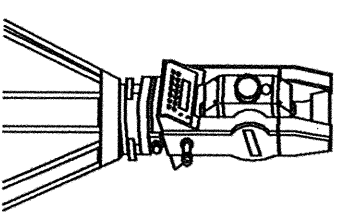

ΤΕΧΝΙΚΟ ΕΡΓΑΣΙΟ
ΤΕΧΝΙΚΟ ΕΡΓΑΣΙΟ
Α.Θ.Μ. 136533110 - Δ.Ο.Υ. Α. ΒΟΛΟΥ

ΓΕΩΡΓΙΟΣ Ν. ΒΛΑΧΑΚΗΣ
ΔΙΠΛΩΜΑΤΟΛΟΓΟΣ ΜΗΧΑΝΙΚΟΣ
ΑΡΙΘΜΟΣ ΔΙΠΛΩΜΑΤΟΣ: 108966
ΜΕΛΟΣ Τ.Ε.Ε. - ΑΡΕΘΑ, ΜΗΤΡΩΟ 108966
ΙΔΙΩΤΗΤΑ - ΕΛΛΗΝΙΚΗ ΔΗΜΟΚΡΑΤΙΑ
Α.Θ.Μ. 136533110 - Δ.Ο.Υ. Α. ΒΟΛΟΥ

ΤΟΠΟΓΡΑΦΙΚΟ ΔΙΑΓΡΑΜΜΑ
αγροτεμαχίου (ΑΒΓΔΕΖΗΑ)
των: Καυσταυτίου ΔΙΑΜΑΝΤΟΠΟΥΛΟΥ
Αθηνάς ΜΠΕΝΗ
στην Αφυσσο
εκτός ορίων οικισμού
Δ.Ε. Αφετών
Δημιού ΝΟΤΙΟΥ ΠΗΛΙΟΥ
εμβαδόν 936,71 τ.μ.
κλίμακα 1:200
βόλος 01/15
ο μηχανικός