

ΤΟΠΟΓΡΑΦΙΚΟ ΔΙΑΓΡΑΜΜΑ

Αγροτεμαχίου με στοιχεία (ΑΒΓΔΕΖΗΘ ΙΚΛΜΝΞΟΠΑ) εμβαδού **2.308,56 τ.μ.**, ιδιοκτησίας των **Κατρανίτσα Δημητρίου και Ζωγραφίδου Χριστίνας**, το οποίο βρίσκεται εντός αγροκτήματος Ζυγού, Δ. Ξάνθης, Ν. Ξάνθης (Θέση "Γήπεδο Ζυγού"), και αποτελεί ιδιοκτησία τα όρια του οποίου υπέδειξαν οι ιδιοκτήτες.

ΟΡΟΙ ΔΟΜΗΣΗΣ (Για εκτός σχεδίου)

Σύμφωνα με το Π. Δ/ΓΜΑ της 24-05-1985 (ΦΕΚ 31-05-1985, 270Δ) άρθρο 1 παρ. 1α και Ν. 3212 ΦΕΚ 308Δ/31-12-2003 άρθρο 10 παρ. 1:
Ελάχιστο εμβαδόν: 4000 τ.μ.
Για τα δημιουργηθέντα μετά την 31-12-2003 ελάχιστο πρόσωπο: 25μ.

ΒΕΒΑΙΩΣΗ


Βεβαιώνεται ότι το παραπάνω αγροτεμάχιο με στοιχεία (ΑΒΓΔΕΖΗΘ ΙΚΛΜΝΞΟΠΑ) εμβαδού 2.308,56 τ.μ. δεν είναι άρτιο και οικοδομήσιμο. Το παραπάνω δεν υπάγεται στις διατάξεις του Ν.1337/83 περί εισφοράς σε γη και χρήμα. Το παρόν συντάσσεται σύμφωνα με τις διατάξεις του Ν. 651/77.

ΒΕΒΑΙΩΣΗ ΜΗ ΕΠΟΙΚΙΣΤΙΚΟΥ ΤΕΜΑΧΙΟΥ

Βεβαιώνεται το παραπάνω αγροτεμάχιο δεν είναι εποικιστικό (κληροτεμάχιο), αλλά αποτελεί ιδιοκτησία εντός του αγροκτήματος Ζυγού, δεν είναι παραχωρημένο από το ελληνικό δημόσιο, δεν διέπεται από τις διατάξεις περί εποικιστικής νομοθεσίας και δεν κατέχει κοινόχρηστη έκταση.

ΠΑΡΑΤΗΡΗΣΗ

- Η εξάρτηση έγινε από το μόνιμο σταθμό του δικτύου URANUS της εταιρείας TOPCON που βρίσκεται στην Ξάνθη με στοιχεία: X=571891,271 μ. , Y=4551570,955 μ. , H=115,683 μ.
- Για την αποτύπωση χρησιμοποιήθηκε GNSS δέκτης TOPCON HYPER II/U με Serial Number 739-00397 με ακριβείες μέτρησης H: 3mm + 0.5ppm V: 5mm + 0.5ppm.
- Κατά την επίλυση των στοιχείων των Τοπογραφικών Μετρήσεων έχει εισαχθεί συντελεστής κλίμακας λόγω Συστήματος Αναφοράς ΕΓΣΑ '87

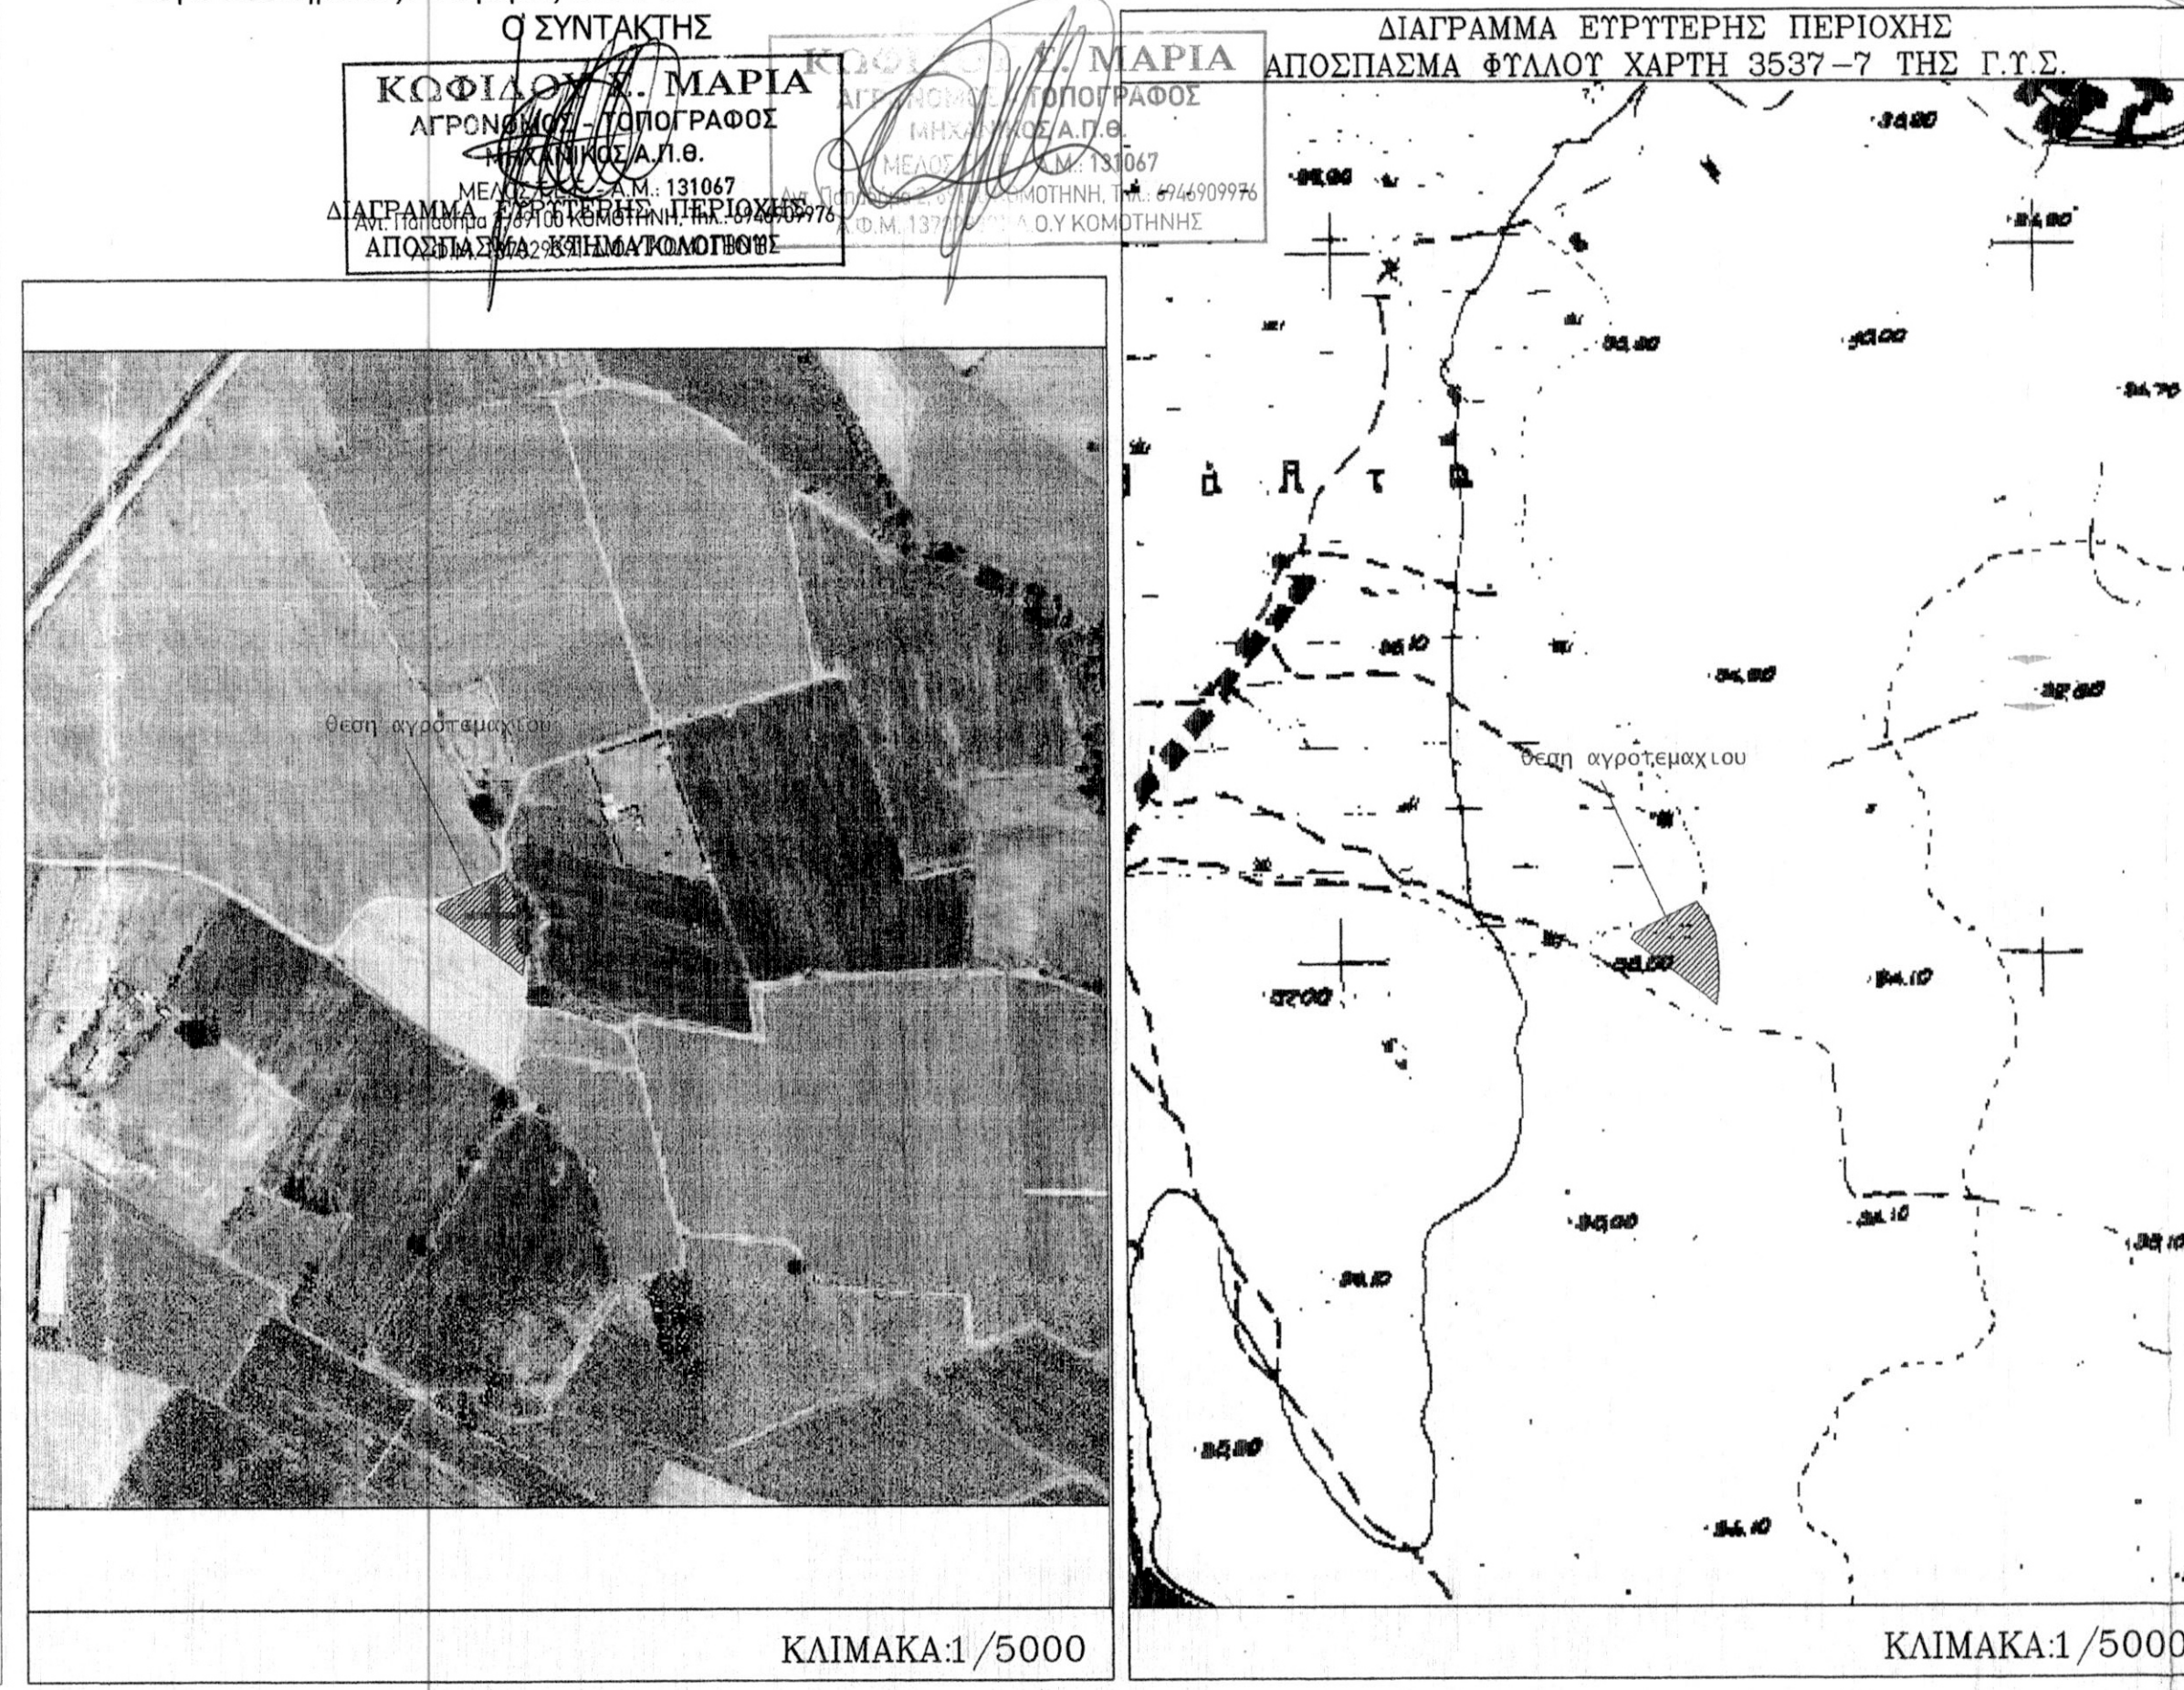

4546/98-04-2015
 4546/98-04-2015
 ΚΩΦΙΔΟΥ ΜΑΡΙΑ
 ΜΗΧΑΝΙΚΟΣ ΧΡΗΤΟΣ
 ΓΕΩΤΕΧΝΙΚΟΣ-ΔΕΛΦΙΝΟΣ
 ΑΓΡΟΝΟΜΟΣ ΤΟΠΟΓΡΑΦΟΣ ΜΗΧΑΝΙΚΟΣ
 Τηλ. 6946909976
 Α. ΠΑΠΑΔΗΜΑ 2-ΚΟΜΟΤΗΝΗ

ΕΡΓΟΔΟΤΗΣ: ΚΑΤΡΑΝΙΤΣΑΣ ΔΗΜΗΤΡΙΟΣ ΖΩΓΡΑΦΙΔΟΥ ΧΡΙΣΤΙΝΑ

ΕΡΓΟ: ΑΠΟΤΥΠΩΣΗ ΑΓΡΟΤΕΜΑΧΙΟΥ

ΘΕΣΗ ΕΡΓΟΥ: ΑΓΡΟΚΤΗΜΑ ΖΥΓΟΥ
 ΔΗΜΟΥ ΞΑΝΘΗΣ
 Ν. ΞΑΝΘΗΣ
 ΘΕΣΗ "ΓΗΠΕΔΟ ΖΥΓΟΥ"

ΘΕΜΑ ΣΧΕΔΙΟΥ
 ΤΟΠΟΓΡΑΦΙΚΟ
 ΔΙΑΓΡΑΜΜΑ

A/A ΣΧΕΔΙΟΥ
 T - 1

ΚΛΙΜΑΚΑ 1 : 500

ΧΡΟΝΟΣ ΜΕΛΕΤΗΣ: ΙΑΝΟΥΑΡΙΟΣ 2014

ΥΠΟΓΡΑΦΗ ΜΗΧΑΝΙΚΟΥ ΣΦΡΑΓΙΣΤΑ ΜΗΧΑΝΙΚΟΥ

ΚΩΦΙΔΟΥ ΜΑΡΙΑ
 ΑΓΡΟΝΟΜΟΣ ΤΟΠΟΓΡΑΦΟΣ
 ΜΗΧΑΝΙΚΟΣ Α.Π.Θ.
 ΜΕΛΟΣ Γ.Ε.Ε. Α.Μ.: 131067
 Α.Π.Π. 6946909976
 Α.Φ.Μ. 137029391 Δ.Ο.Υ ΚΟΜΟΤΗΝΗΣ

ΚΩΦΙΔΟΥ ΜΑΡΙΑ
 ΑΓΡΟΝΟΜΟΣ ΤΟΠΟΓΡΑΦΟΣ ΜΗΧΑΝΙΚΟΣ