


ΥΠΟΜΝΗΜΑ


Τοπογραφικό διάγραμμα υπο στοιχεία Α-Β-Γ-Δ-Ε-Ζ-Η-Θ-Α εμφαδου 10.080 τ.μ. ιδιοκτησίας Ευστρατίου Κωνσταντίνου, στη θέση «Κερασοβίτσα» στο ΤΔ Τσαμαντά. Το ως άνω αγοτεμάχιο είναι άρτιο και οικοδομήσιμο βάσει διατάξεων Γ.Ο.Κ.

A/A	X	Y
Α	185259.08	4407341.95
Β	185310.67	4407378.99
Γ	185392.03	4407297.63
Δ	185390.71	4407269.85
Ε	185400.63	4407249.35
Ζ	185399.31	4407229.50
Η	185360.94	4407250.01
Θ	185335.15	4407245.38

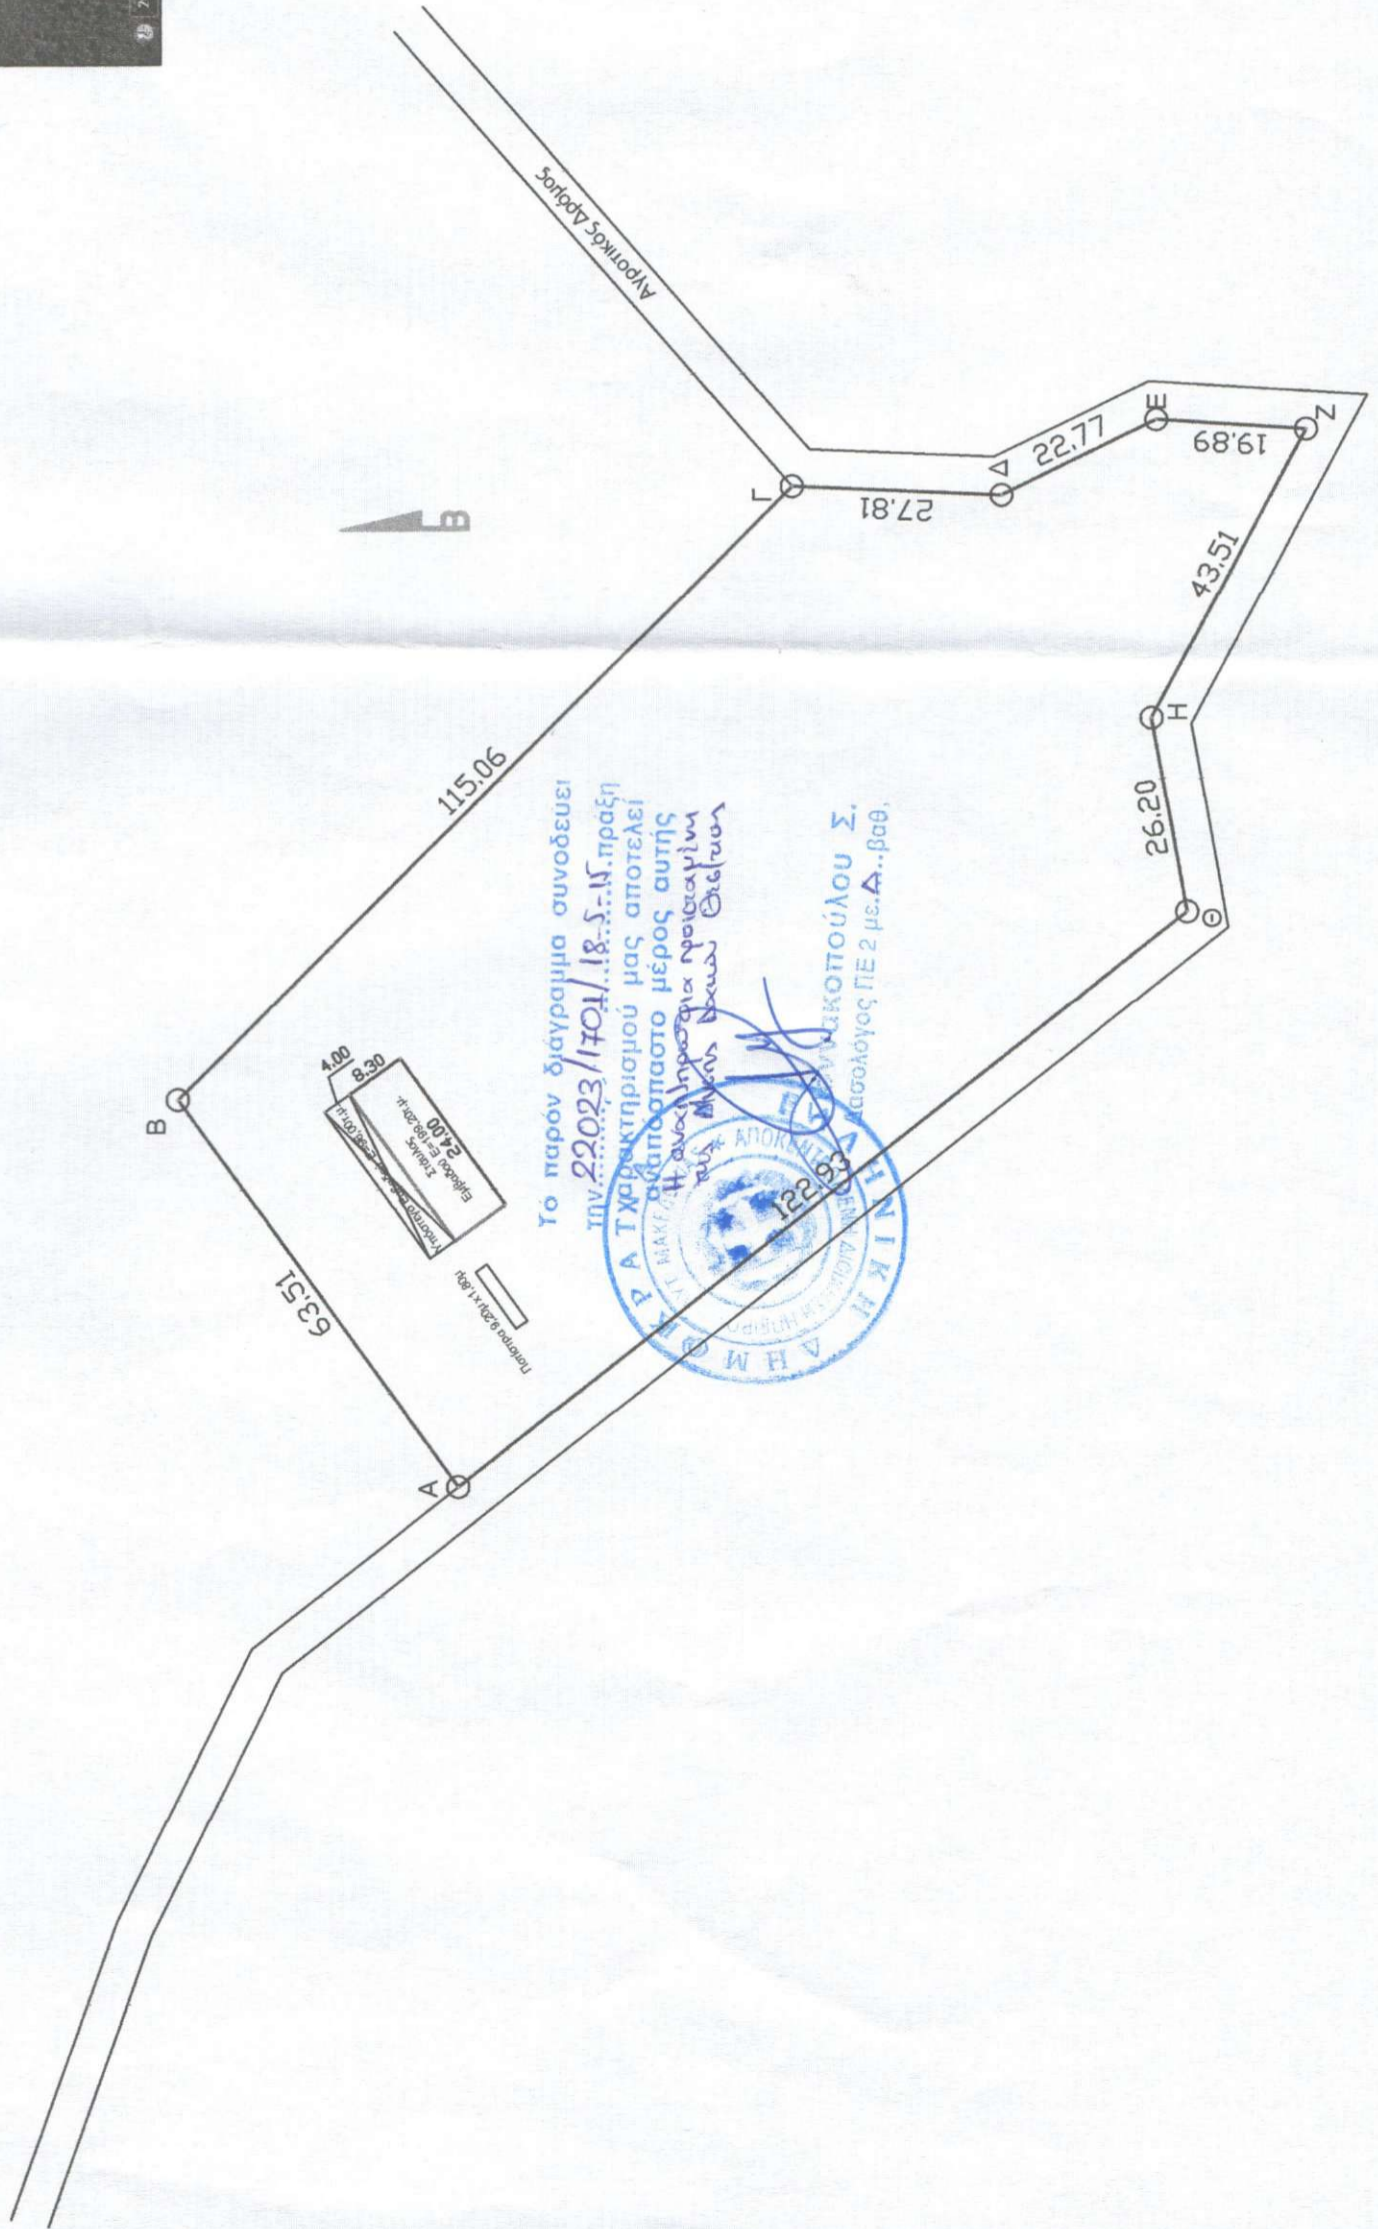

Το παρόν διάγραμμα συνοδεύει Πρωτ. 22.023/1701/18-5-15. Η πράξη Τχρηκτηρισμού μας αποτελεί Η αναπόσπαστο μέρος αυτής της μελέτης και φέρει την υπογραφή του Μελετητή.

122.93
 ΔΙΟΙΚΗΣΗ ΓΕΩΤΕΧΝΙΚΗΣ ΥΠΗΡΕΣΙΑΣ
 ΜΑΚΕΔΟΝΙΑΣ
 ΑΝΤΙΠΡΟΪΚΤΗ ΓΕΩΤΕΧΝΙΚΗ ΥΠΗΡΕΣΙΑ
 ΚΑΡΑΪΣΚΟΠΟΥΛΟΥ Σ. ΓΕΩΛΟΓΟΣ ΠΕ 2 με.Δ...βθθ.

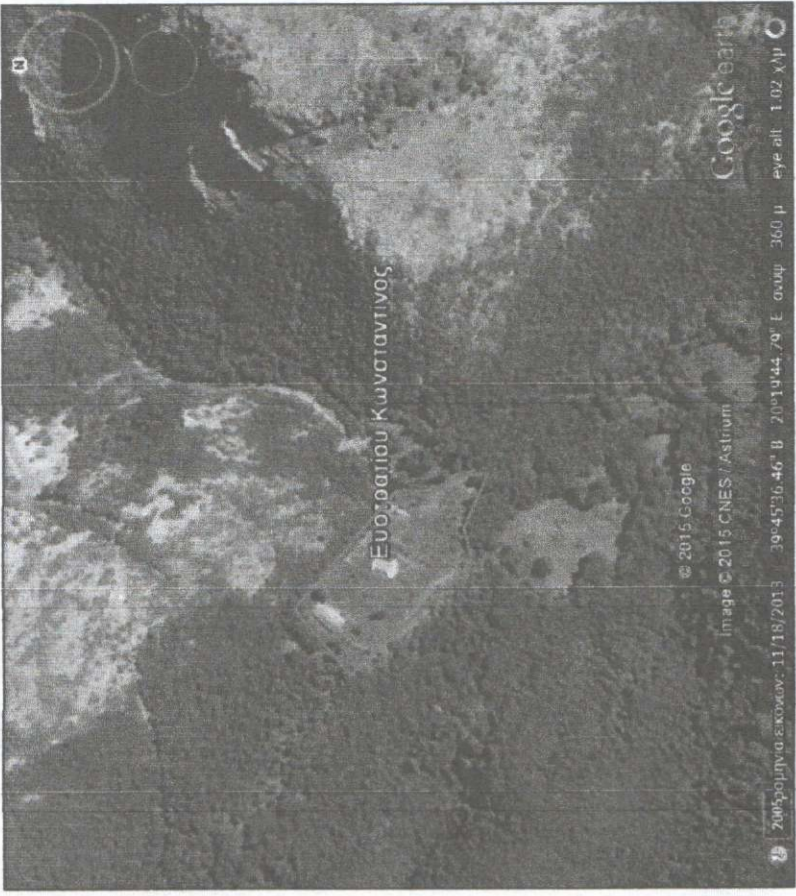

ΕΡΓΟΔΟΤΗΣ: Ευστρατίου Κωνσταντίνος
ΕΡΓΟ: ΤΟΠΟΓΡΑΦΙΚΟ ΔΙΑΓΡΑΜΜΑ
ΘΕΣΗ: Τ.Δ. Τσαμαντά στη θέση "Κερασοβίτσα"
ΘΕΜΑ: ΤΟΠΟΓΡΑΦΙΚΟ ΔΙΑΓΡΑΜΜΑ
ΜΕΛΕΤΗΤΗΣ: ΑΧΙΛΛΕΑΣ ΧΕΚΙΜΟΓΛΟΥ

ΤΕΧΝΙΚΟ ΓΡΑΦΕΙΟ
Χεκίμογλου Αχίλλεας : Πολιτικός Μηχανικός
Νείλας Γεώργιος : Μηχανολόγος Μηχανικός

Γρ. Λαμνράκη 2 Ηγορμενίτσα
 Τηλ/ΦΑΧ : 2665038540

ΧΡΩΝΟΣ ΜΕΛΕΤΗΣ: 2015
 ΚΑΙΜΑΚΑ: 1:1.000
 ΥΠΟΓΡΑΦΗ-ΣΦΡΑΓΙΔΑ

ΑΧΙΛΛΕΑΣ Γ. ΧΕΚΙΜΟΓΛΟΥ
 ΔΙΠΛ. ΠΟΛΙΤΙΚΟΣ ΜΗΧΑΝΙΚΟΣ Ε.Δ.Ε.
 ΠΟΛΥΤΕΧΝΙΚΗΣ ΣΧΟΛΗΣ ΞΑΝΘΗΣ
 ΜΕΛΟΣ Τ.Ε.Ε. - ΑΡ. ΜΗΤΡΩΟΥ 53328
 ΓΡ.ΛΑΜΠΡΑΚΗΖ-ΤΗΛ. 26650 25023 - ΗΓΟΥΜΕΝΙΤΣΑ
 ΑΦΜ: 643520797 ΣΟΥ ΗΓΟΥΜΕΝΙΤΣΑΣ