

ΤΟΠΟΓΡΑΦΙΚΟ ΔΙΑΓΡΑΜΜΑ ΟΙΚΟΠΕΔΟΥ ΑΒΓΔΕΖΗΘΙΚΛΑ Ε= 265.45 τ.μ.

ΙΔΙΟΚΤ. κ. ΕΛΕΥΘΕΡΙΑΣ ΛΑΡΔΑ ΣΤΟΝ ΟΙΚΙΣΜΟ ΤΣΟΥΡΕΔΕΣ θέση

"ΛΑΡΔΑΔΟ" ΑΓ. ΚΗΡΥΚΟΥ ΔΗΜΟΥ ΙΚΑΡΙΑΣ νομού ΣΑΜΟΥ.


ισόγειο : 64.35 τ.μ.

Α' όροφος : 23.85 τ.μ > παλαιό λιθόκτ. κτίσμα προυπ. του 1955

ΟΚΤΩΒΡΙΟΣ 2014

ΚΛΙΜΑΚΑ : 1/300

- Ο Συντάξας -

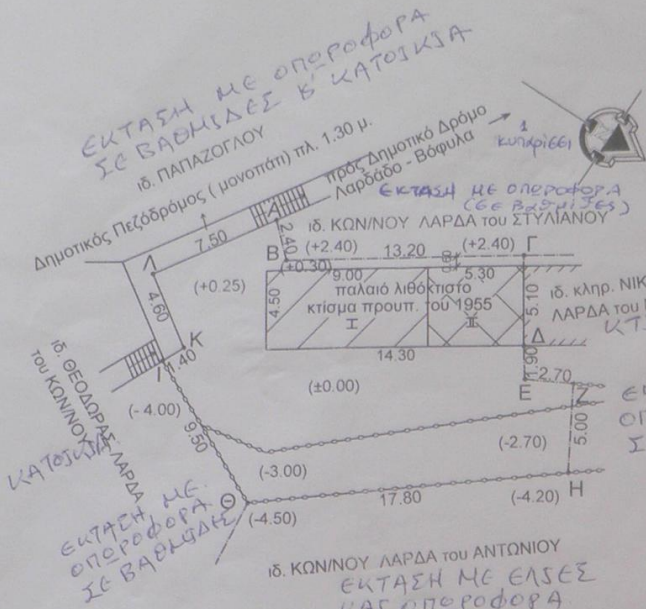

ΕΚΤΑΣΗ ΜΕ ΟΠΕΡΟΦΟΡΑ ΣΕ ΒΑΘΥΔΕΣ

ιδ. ΚΩΝ/ΝΟΥ ΛΑΡΔΑ του ΑΝΤΩΝΙΟΥ
ΕΚΤΑΣΗ ΜΕ ΕΙΣΕΣ
ΚΑΙ ΟΠΕΡΟΦΟΡΑ
ΣΕ ΒΑΘΥΔΕΣ

Τοπογραφικό κλ. 1/300

ΓΙΩΡΓΟΣ ΑΘ. ΔΟΓΑΝΗΣ
ΔΙΠΛ. ΑΡΧΙΤΕΚΤΩΝ ΜΗΧΑΝΙΚΟΣ
ΠΑΝΕΠΙΣΤΗΜΙΟΥ ΦΛΩΡΕΝΤΙΑΣ
ΜΕΛΟΣ Τ.Ε.Ε./Α.Μ. 34320
ΑΓ. ΚΗΡΥΚΟΣ ΙΚΑΡΙΑΣ ΤΗΛ.: 22750-23080
ΑΘΗΝΑ Λ. ΦΩΤΙΑΔΗ 5, ΤΗΛ.: 210-9236572
ΑΦΜ: J11102998 - ΔΟΥ: ΙΚΑΡΙΑΣ


ΣΦΕΡΗΘΗΚΕ
και συνοδεύει το υπ' αρ.: 33123.....
έγγραφο μας. Η Υπηρεσία μας δεν φέρει
ευθύνη στα τυχόν επίκληση
ή διεκδίκηση από τρίτους.

ΕΓΣΑ 1987

	X	Y
A	702696.746	4167356.449
B	702697.659	4167358.669
Γ	702687.070	4167366.550
Δ	702690.122	4167370.636
E	702691.209	4167372.195
Z	702689.213	4167374.014
H	702692.422	4167377.848
Θ	702707.509	4167368.403
I	702706.530	4167358.953
K	702705.138	4167359.100
Λ	702704.024	4167354.637

ΜΑΡΙΑ ΑΝΤ. ΛΑΚΙΟΥ
ΔΙΠΛΩΜ. ΠΟΛΙΤΙΚΟΣ ΜΗΧΑΝΙΚΟΣ
ΠΑΝΕΠΙΣΤΗΜΙΟΥ ΝΑΡΙΕΡ ΑΓΓΛΙΑΣ
ΜΕΛΟΣ Τ.Ε.Ε. ΑΡΙΘΜ. ΜΗΤΡΟΥ 106432
ΑΦΜ 300103060 ΔΟΥ ΑΓΙΟΥ ΚΗΡΥΚΟΥ
ΑΓ. ΚΗΡΥΚΟΣ ΙΚΑΡΙΑ 83300 ΤΗΛ: 6979445891

Σάμος 28.5.2015
Η ΠΡΟΪΣΤΑΜΕΝΗ ΤΗΣ ΔΙΕΥΝΣΗΣ ΔΑΤΩΝ
ΚΑΡΟΛΟΣ ΚΙΝΙΑΣΟΠΟΥΛΟΥ
ΔΑΣΟΛΟΓΟΣ

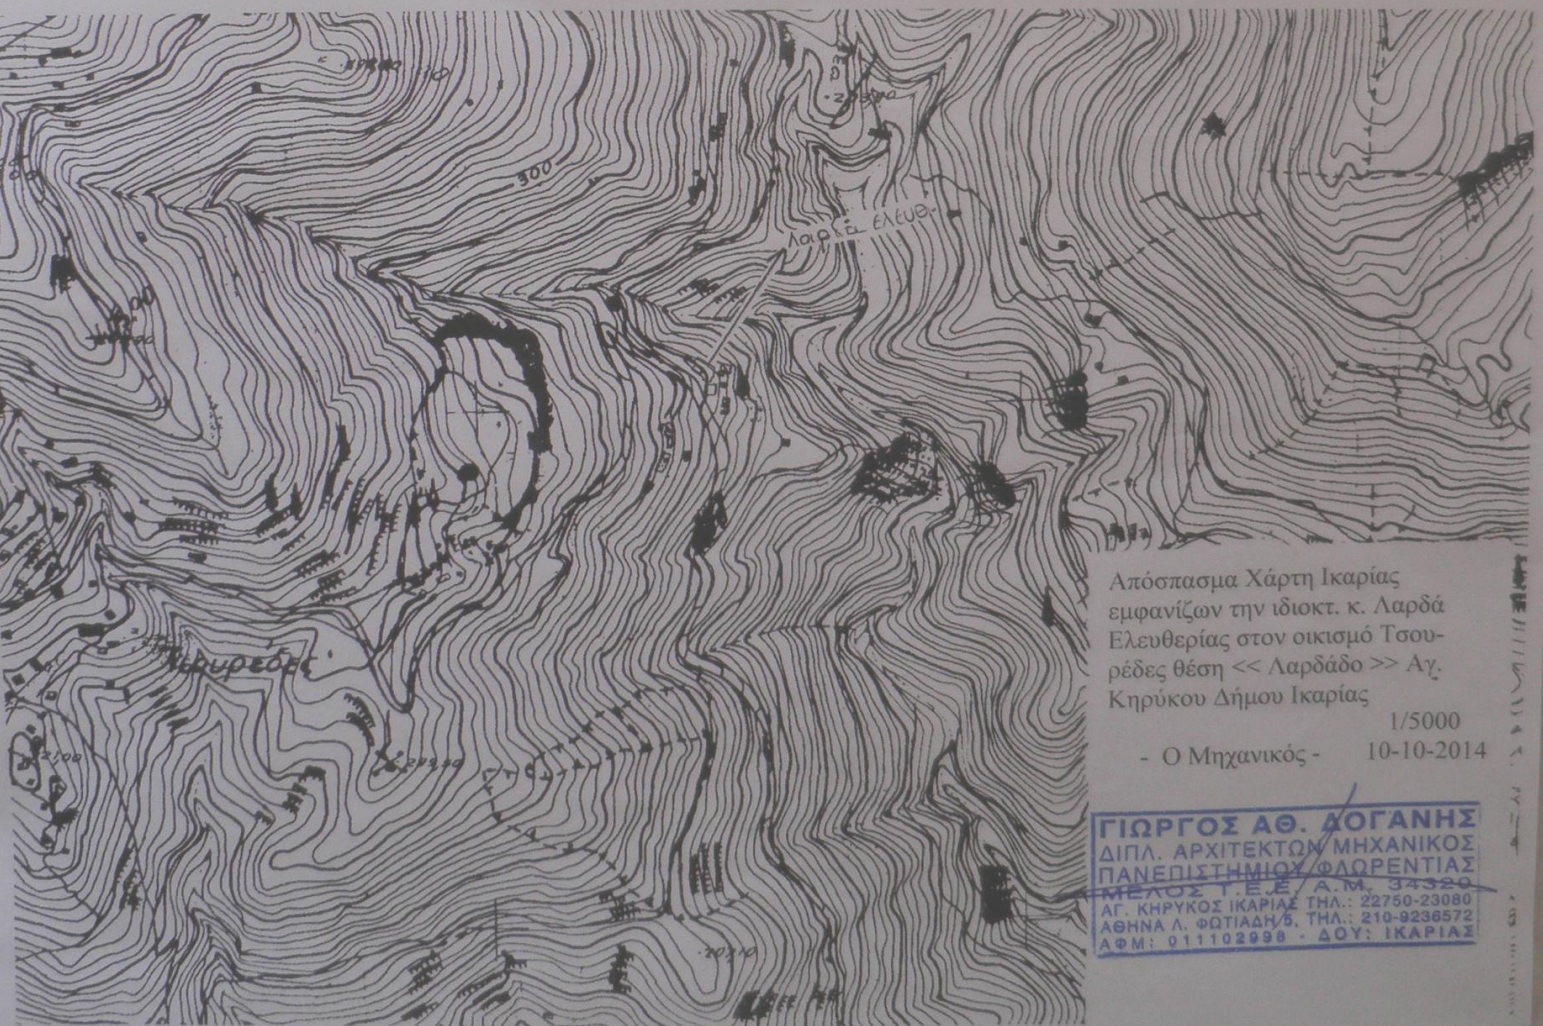

Απόσπασμα Χάρτη Ικαρίας
εμφανίζων την ιδιοκτ. κ. Λαρδά
Ελευθερίας στον οικισμό Τσου-
ρέδες θέση << Λαρδάδο >> Αγ.
Κηρύκου Δήμου Ικαρίας
1/5000
- Ο Μηχανικός - 10-10-2014

ΓΙΩΡΓΟΣ ΑΘ. ΔΟΓΑΝΗΣ
ΔΙΠΛ. ΑΡΧΙΤΕΚΤΩΝ ΜΗΧΑΝΙΚΟΣ
ΠΑΝΕΠΙΣΤΗΜΙΟΥ ΦΛΩΡΕΝΤΙΑΣ
ΜΕΛΟΣ Τ.Ε.Ε./Α.Μ. 34320
ΑΓ. ΚΗΡΥΚΟΣ ΙΚΑΡΙΑΣ ΤΗΛ.: 22750-23080
ΑΘΗΝΑ Λ. ΦΩΤΙΑΔΗ 5, ΤΗΛ.: 210-9236572
ΑΦΜ: J11102998 - ΔΟΥ: ΙΚΑΡΙΑΣ