


4392750  
4392700  
4392650  
4392615

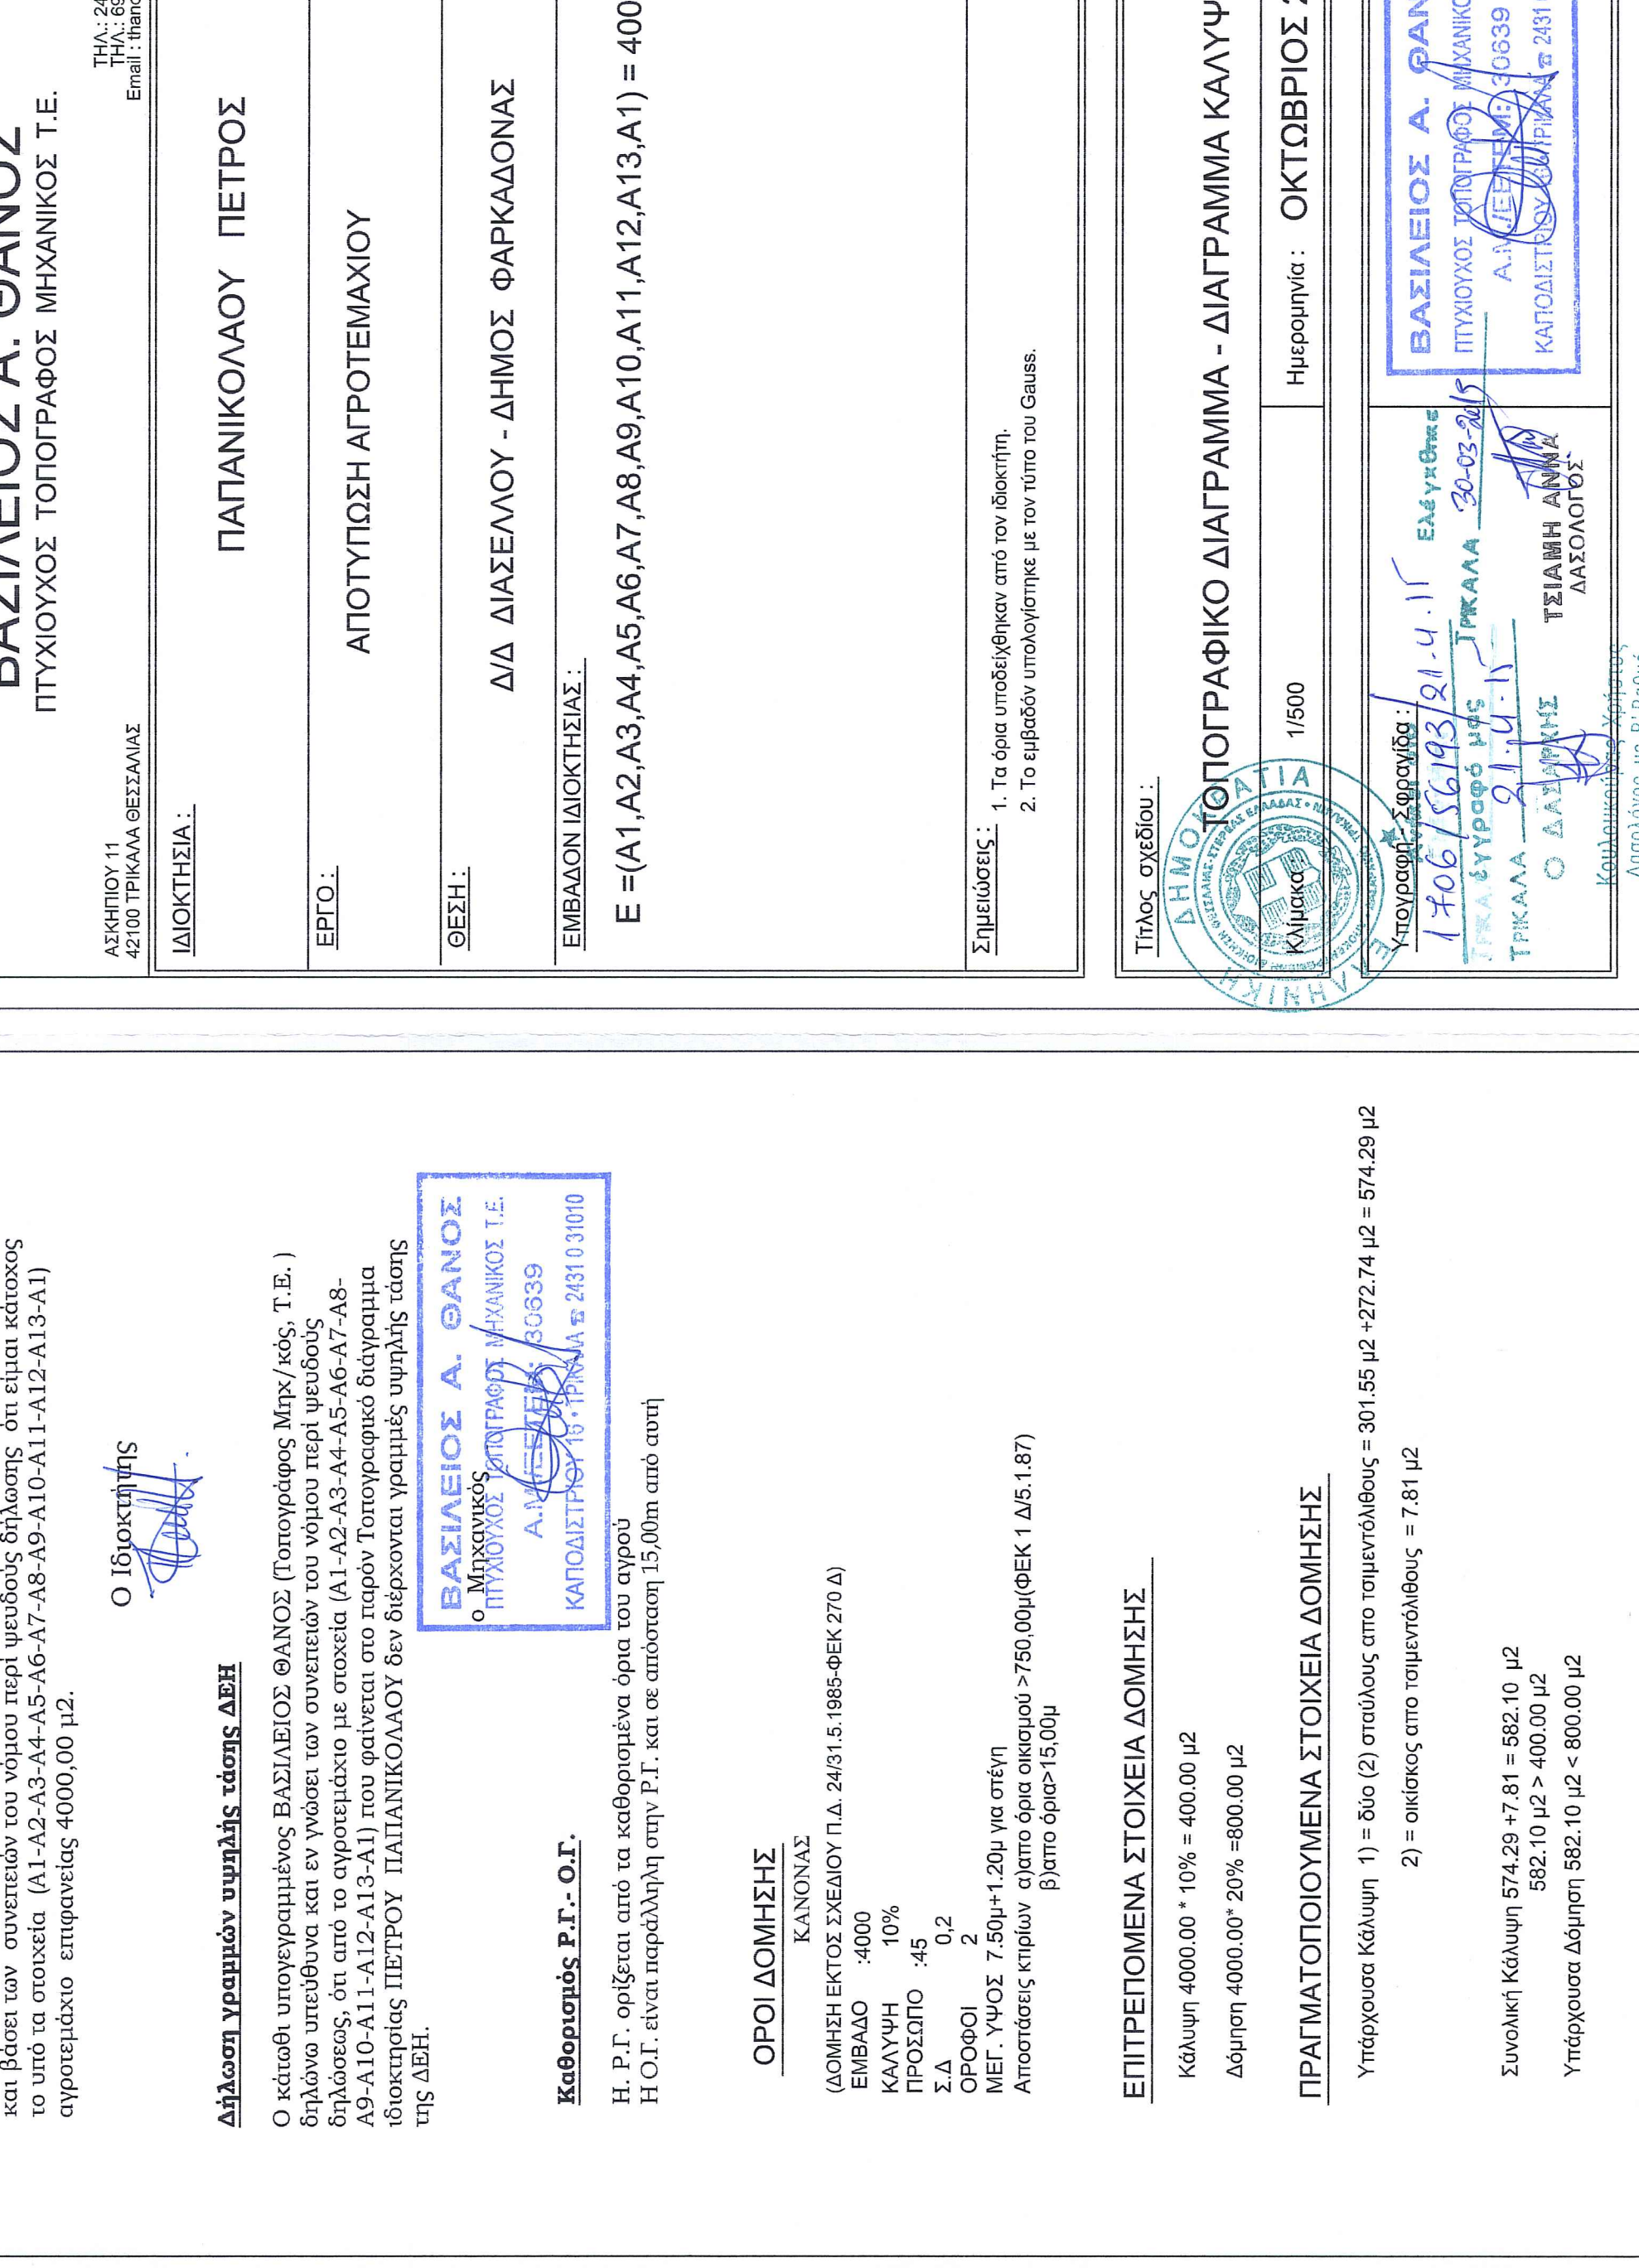

ΠΙΝΑΚΑΣ ΣΥΝΤΕΤΑΓΜΕΝΩΝ ΑΓΡΟΤΕΜΑΧΙΟΥ

A/A	X	Y
A1	328835.603	4392701.812
A2	328851.243	4392699.784
A3	328862.759	4392695.737
A4	328886.467	4392686.711
A5	328899.617	4392681.749
A6	328909.948	4392679.632
A7	328921.004	4392678.817
A8	328913.958	4392684.100
A9	328901.142	4392645.076
A10	328885.616	4392641.653
A11	328868.916	4392640.155
A12	328842.248	4392646.239
A13	328825.493	4392664.169

Ε = 40,146 μ²



**ΔΗΛΩΣΗ ΙΔΙΟΚΤΗΤΗ**

Ο Κάτωθεν υπογεγραμμένος ΠΕΤΡΟΣ ΠΑΠΑΝΙΚΟΛΑΟΥ, δηλώνω υπεύθυνα και βάσει των συνεπειών του νόμου περί ψευδούς δήλωσης ότι είμαι κάτοχος το υπό τα στοιχεία (Α1-Α2-Α3-Α4-Α5-Α6-Α7-Α8-Α9-Α10-Α11-Α12-Α13-Α1) αγροτεμάχιο επιφανείας 4000,00 μ².

Ο Ιδιοκτήτης  
*[Signature]*

**Δήλωση γραμμών υψηλής τάσης ΔΕΗ**

Ο κάτωθεν υπογεγραμμένος ΒΑΣΙΛΕΙΟΣ ΘΑΝΟΣ (Τοπογράφος Μηχ/κος, Τ.Ε. ) δηλώνω υπεύθυνα και εν γνώσει των συνεπειών του νόμου περί ψευδούς δήλωσης, ότι από το αγροτεμάχιο με στοιχεία (Α1-Α2-Α3-Α4-Α5-Α6-Α7-Α8-Α9-Α10-Α11-Α12-Α13-Α1) που φαίνεται στο παρόν Τοπογραφικό διάγραμμα ιδιοκτήτριας ΠΕΤΡΟΥ ΠΑΠΑΝΙΚΟΛΑΟΥ δεν διέρχονται γραμμές υψηλής τάσης της ΔΕΗ.

**Καθορισμός Ρ.Γ.- Ο.Γ.**

Η Ρ.Γ. ορίζεται από τα καθορισμένα όρια του αγρού  
Η Ο.Γ. είναι παράλληλη στην Ρ.Γ. και σε απόσταση 15,00m από αυτή

**ΟΡΟΙ ΔΟΜΗΣΗΣ**

ΚΑΝΟΝΑΣ

(ΔΟΜΗΣΗ ΕΚΤΟΣ ΣΧΕΔΙΟΥ Π.Δ. 24/31.5.1985-ΦΕΚ 270 Δ)

ΕΜΒΛΑΔΟ :4000  
ΚΑΛΥΨΗ 10%  
ΠΡΟΣΩΠΟ :45  
Σ.Δ 0,2  
ΟΡΟΦΟΙ 2  
ΜΕΓ. ΥΨΟΣ 7.50μ+1.20μ για στέγη  
Αποστάσεις κτίριων α)από όρια οικόσημο > 750,00μ(ΦΕΚ 1 Δ/5.1.87)  
β)από όρια>15,00μ

**ΕΠΙΤΡΕΠΟΜΕΝΑ ΣΤΟΙΧΕΙΑ ΔΟΜΗΣΗΣ**

Κάλυψη 4000.00 \* 10% = 400.00 μ²  
Δόμηση 4000.00\* 20% =800.00 μ²

**ΠΡΑΓΜΑΤΟΠΟΙΟΥΜΕΝΑ ΣΤΟΙΧΕΙΑ ΔΟΜΗΣΗΣ**

Υπάρχουσα Κάλυψη 1) = δύο (2) σταύλους από ταμμεντόλιθους = 301.55 μ² +272.74 μ² = 574.29 μ²  
2) = οικικός από ταμμεντόλιθους = 7.81 μ²

Συνολική Κάλυψη 574.29 +7.81 = 582.10 μ²  
582.10 μ² > 400.00 μ²  
Υπάρχουσα Δόμηση 582.10 μ² < 800.00 μ²

ΑΣΚΗΠΙΟΥ 11  
42100 ΤΡΙΚΑΛΑ ΘΕΣΣΑΛΙΑΣ  
Email: thanosbill@hotmail.com

ΤΗΛ.: 2431031010  
ΤΗΛ.: 6973646993  
Email: thanosbill@hotmail.com

**ΒΑΣΙΛΕΙΟΣ Α. ΘΑΝΟΣ**  
ΠΤΥΧΙΟΥΧΟΣ ΤΟΠΟΓΡΑΦΟΣ ΜΗΧΑΝΙΚΟΣ Τ.Ε.

**ΠΑΠΑΝΙΚΟΛΑΟΥ ΠΕΤΡΟΣ**

**ΑΠΟΤΥΠΩΣΗ ΑΓΡΟΤΕΜΑΧΙΟΥ**

**Δ/Δ ΔΙΑΣΕΛΜΟΥ - ΔΗΜΟΣ ΦΑΡΚΑΔΟΝΑΣ**

**Ε = (Α1,Α2,Α3,Α4,Α5,Α6,Α7,Α8,Α9,Α10,Α11,Α12,Α13,Α1) = 4000.00 μ²**

Σημειώσεις: 1. Τα όρια υποδείχθηκαν από τον ιδιοκτήτη.  
2. Το εμβαδόν υπολογίστηκε με τον τύπο του Gauss.

Τίτλος σχεδίου: **ΤΟΠΟΓΡΑΦΙΚΟ ΔΙΑΓΡΑΜΜΑ - ΔΙΑΓΡΑΜΜΑ ΚΑΛΥΨΗΣ**

Κλίμακα: 1/500  
Ημερομηνία: **ΟΚΤΩΒΡΙΟΣ 2007**

ΔΗΜΟΣ ΤΡΙΚΑΛΩΝ

Καλλιμαχίδης Χαρίτοσ  
Διαολόγος με Β.Βαθμό

Τοπογράφος Σφραγίδα:  
1706/56193/21.4.11  
ΕΛΕΓΧΘΕΚΕ  
ΤΡΙΚΑΛΑ 30-03-2015  
ΤΡΙΚΑΛΑ 21.4.11  
Α.Μ.Ε.Π.Ε. 30639  
ΚΑΠΟΔΙΣΤΡΙΑΣ ΤΡΙΚΑΛΑ Τ 2431 0 31010

ΤΣΙΑΒΗ ΑΝΝΑ  
ΛΑΣΟΛΟΓΟΣ

**ΒΑΣΙΛΕΙΟΣ Α. ΘΑΝΟΣ**  
ΠΤΥΧΙΟΥΧΟΣ ΤΟΠΟΓΡΑΦΟΣ ΜΗΧΑΝΙΚΟΣ Τ.Ε.  
Α.Μ.Ε.Π.Ε. 30639  
ΚΑΠΟΔΙΣΤΡΙΑΣ ΤΡΙΚΑΛΑ Τ 2431 0 31010