


ΑΠΟΣΠΑΣΜΑ ΧΑΡΤΗ Γ.Υ.Σ. 1:50000

ΛΑΡΙΣΑ

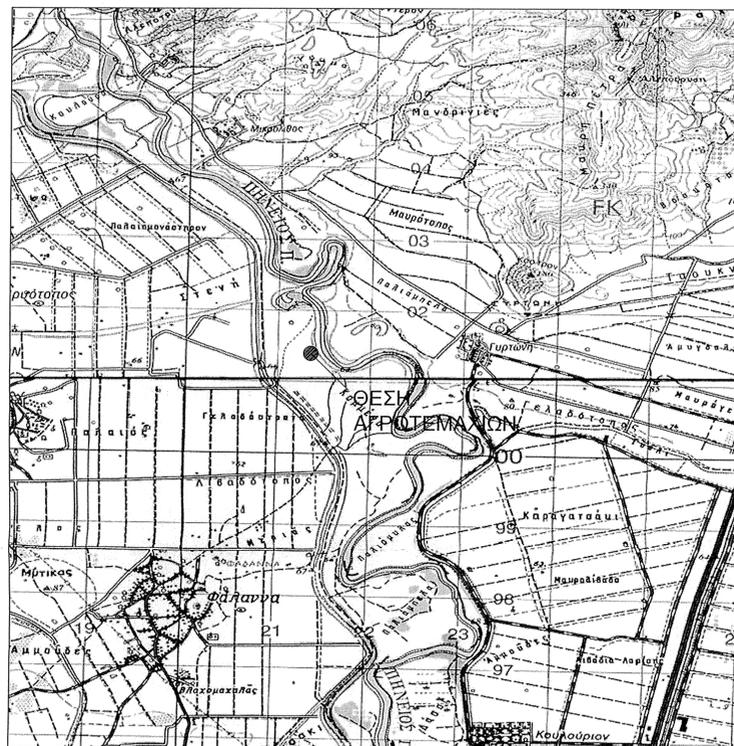

Όροι Δόμησης:

Εκτός των ορίων οικισμών - εκτός σχεδίων πόλεως [κατά το Π.Δ. της 24/31-5 1985 (ΦΕΚ 270/Δ) ως τροποποιήθηκε με τον Ν. 3212/2003 (ΦΕΚ 308Δ/31-12-2003)].

Για τα προ του Ν. 3212/2003: ελάχιστο Εμβαδόν 4000 τ.μ., μέγιστη κάλυψη 10%, για κατοικία 200 τ.μ., αριθμός ορόφων 2, μέγιστο ύψος 7,5 μ.

Για τα μετά του Ν. 3212/2003: Ελάχιστο πρόσωπο σε κοινόχρηστο χώρο 25 μ., εμβαδόν 4000 τ.μ.

Το παρόν τοπογραφικό διάγραμμα ανταποκρίνεται στην πραγματικότητα και αποτελεί αναπόσπαστο μέρος της απόφασης της 24.11.2015 από έκδοσης αυτής ως Λαρίσα 24.11.2015 Ο Αρχιτέκτονας Σπύρος Θωμάς

Τα όρια υποδείχθηκαν από τους ιδιοκτήτες


ΒΕΒΑΙΩΣΗ ΜΗΧΑΝΙΚΟΥ

Βεβαιώνω για την ακριβή θέση του έργου (παροχής ρευσμάτος κ, άντλησης νερού) με στοιχεία χ=364282,26 ψ=4401093,06 ως και των κορυφών των ιδιοκτησιών σύμφωνα με την Κ.Υ.Α 43504/20/12/2005 Αριθ.15559-16/6/2011 Αριθ. 0.Ι.Κ. 110424/11/4/2012 του Υπουργείου Περιβάλλοντος Ενέργειας και Κλιματικής Αλλαγής

Ο Μηχανικός
ΘΕΟΔΩΡΟΣ - ΑΓΓΕΛΟΣ ΧΡ. ΓΑΡΓΑΒΑΝΗΣ
ΔΙΠΛ. ΑΓΡΟΝΟΜΟΣ ΤΟΠΟΓΡΑΦΟΣ ΜΗΧΑΝΙΚΟΣ Α.Π.Θ.
ΜΕΛΟΣ Τ.Ε.Ε. ΑΡΙΘ. ΜΗΤΡΩΟΥ 123447
ΠΛ. ΠΑΚΥΡΙΑΖΗ 45 - ΛΑΡΙΣΑ
ΤΗΛ. 2410258351 - ΚΙΝ. 6973 354128
Α.Φ.Μ. 131151324 - Α' ΔΟΥ ΛΑΡΙΣΑΣ

ΥΠΕΥΘΥΝΗ ΔΗΛΩΣΗ ΙΔΙΟΚΤΗΤΗ

Ο παρακάτω υπογράφων ιδιοκτήτης του αγροτεμαχίου με στοιχεία (Α1-Α2-Α3-...-Α1)&(Β1-Β2-Β3-...-Β1) βεβαιώνει ότι τα όρια που υπέδειξε προς αποτύπωση είναι τα αληθή.

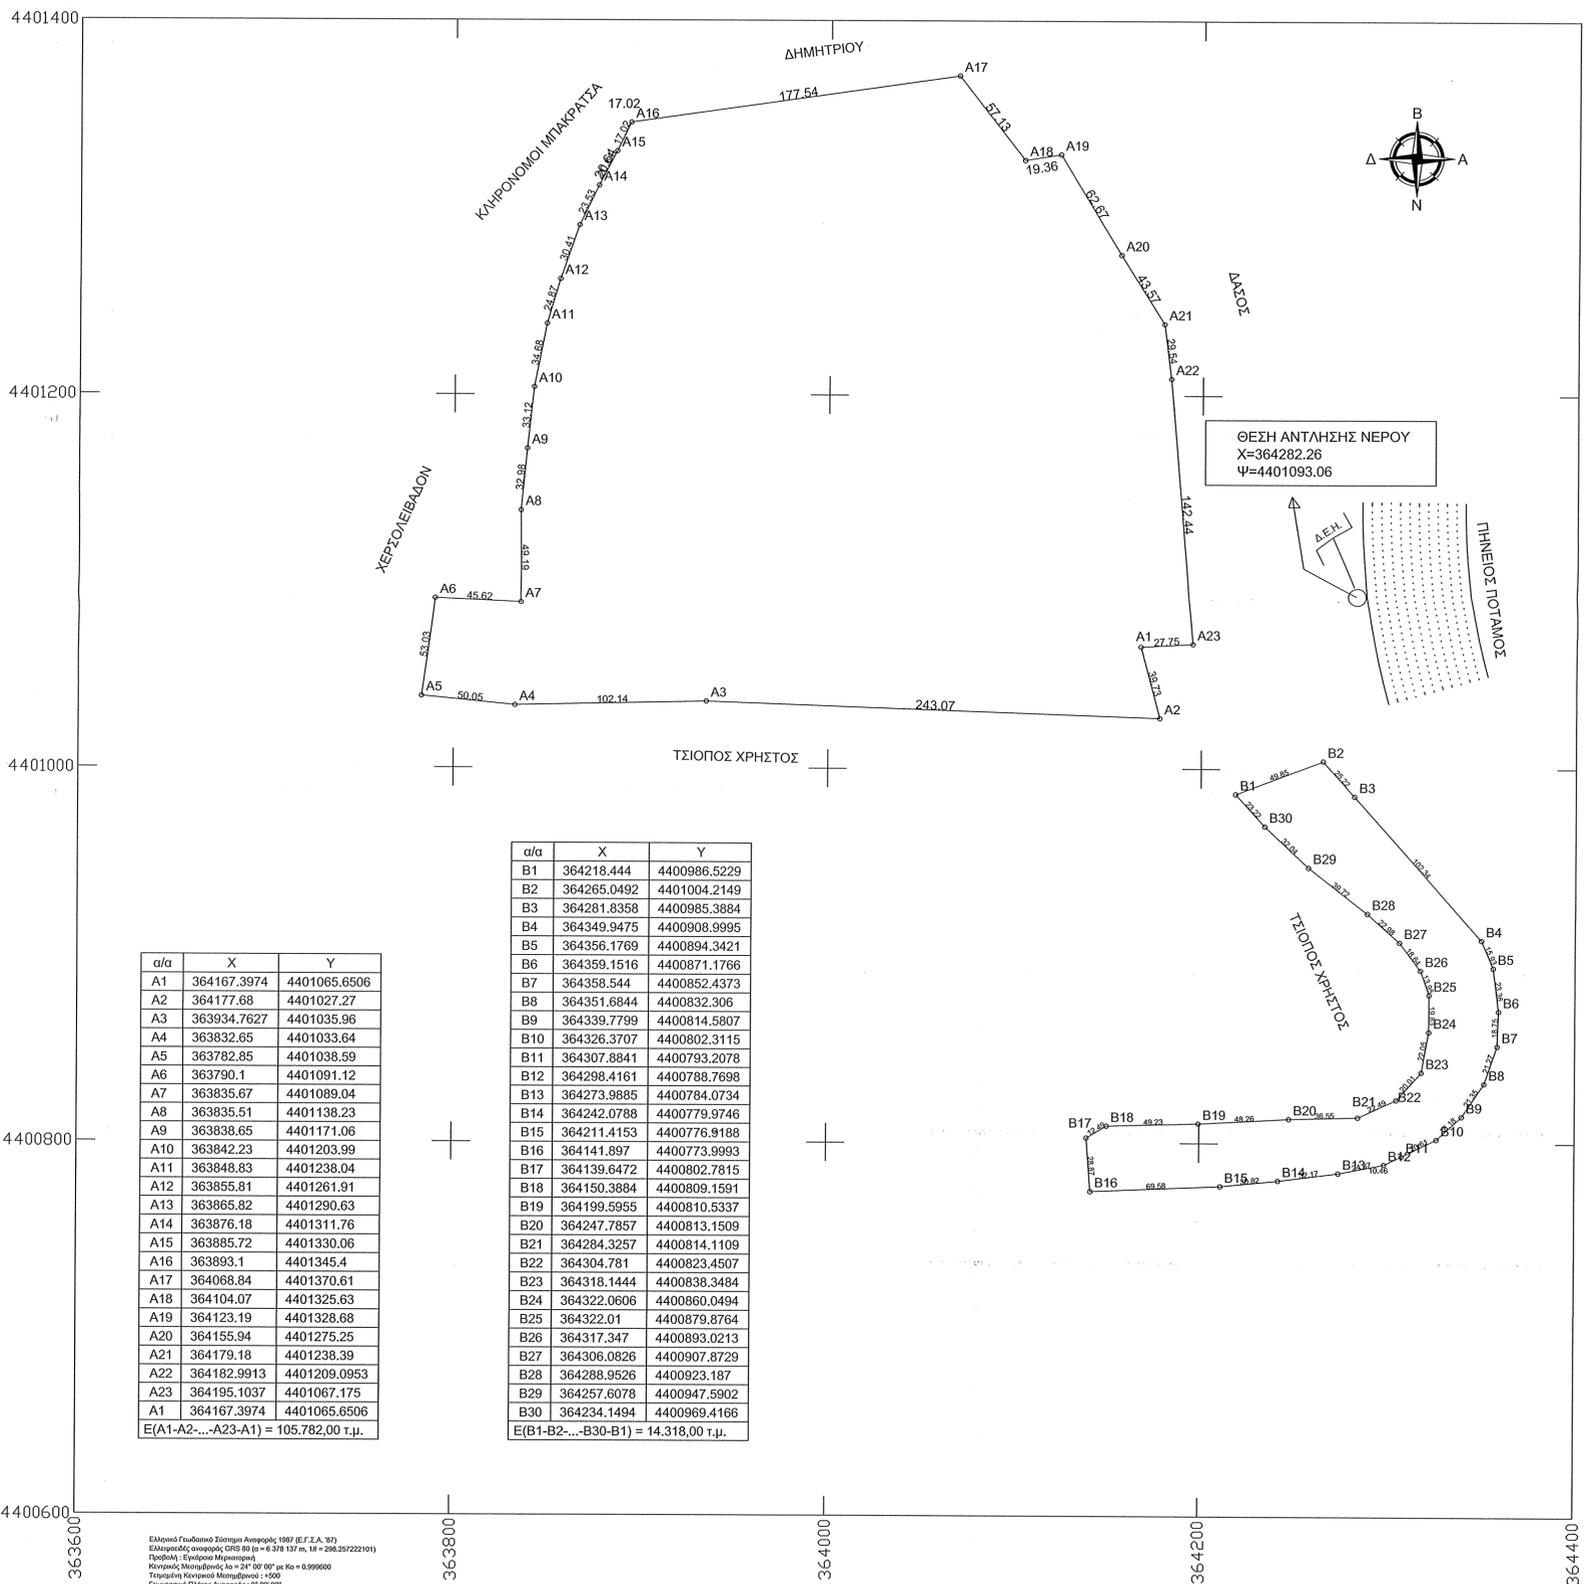

α/α	X	Y
A1	364167.3974	4401065.6506
A2	364177.68	4401027.27
A3	363934.7627	4401035.96
A4	363832.65	4401033.64
A5	363782.85	4401038.59
A6	363790.1	4401091.12
A7	363835.67	4401089.04
A8	363835.51	4401138.23
A9	363838.65	4401171.06
A10	363842.23	4401203.99
A11	363848.83	4401238.04
A12	363855.81	4401261.91
A13	363865.82	4401290.63
A14	363876.18	4401311.76
A15	363885.72	4401330.06
A16	363893.1	4401345.4
A17	364068.84	4401370.61
A18	364104.07	4401325.63
A19	364123.19	4401328.68
A20	364155.94	4401275.25
A21	364179.18	4401238.39
A22	364182.9913	4401209.0953
A23	364195.1037	4401067.175
A1	364167.3974	4401065.6506
E(A1-A2-...-A23-A1) = 105.782,00 τ.μ.		

α/α	X	Y
B1	364218.444	4400986.5229
B2	364265.0492	4401004.2149
B3	364281.8358	4400985.3884
B4	364349.9475	4400908.9995
B5	364356.1769	4400894.3421
B6	364359.1516	4400871.1766
B7	364358.544	4400852.4373
B8	364351.6844	4400832.306
B9	364339.7799	4400814.5807
B10	364326.3707	4400802.3115
B11	364307.8841	4400793.2078
B12	364298.4161	4400788.7698
B13	364273.9885	4400784.0734
B14	364242.0788	4400779.9746
B15	364211.4153	4400776.9188
B16	364141.897	4400773.9993
B17	364139.6472	4400802.7815
B18	364150.3884	4400809.1591
B19	364199.5955	4400810.5337
B20	364247.7857	4400813.1509
B21	364284.3257	4400814.1109
B22	364304.781	4400823.4507
B23	364318.1444	4400838.3484
B24	364322.0606	4400860.0494
B25	364322.01	4400879.8764
B26	364317.347	4400893.0213
B27	364306.0826	4400907.8729
B28	364288.9526	4400923.187
B29	364257.6078	4400947.5902
B30	364234.1494	4400969.4166
E(B1-B2-...-B30-B1) = 14.318,00 τ.μ.		

ΘΕΜΑ ΣΧΕΔΙΟΥ : "ΤΟΠΟΓΡΑΦΙΚΟ ΔΙΑΓΡΑΜΜΑ"

ΠΕΡΙΦΕΡΕΙΑ ΘΕΣΣΑΛΙΑΣ

Θέση : "ΚΟΜΕΝΟ" - ΚΤ.Π. Δ.Δ. ΓΥΡΤΩΝΗΣ ΤΟΥ ΔΗΜΟΥ ΤΕΜΠΩΝ - ΤΕΜΑΧΙΟ 40 Ε(40)=105.782,00 τ.μ. & ΤΕΜ. 41 Ε(41)=14.318,00τ.μ.
Εργοδότης : ΓΚΑΝΙΔΗΣ ΣΩΤΗΡΙΟΣ
Χρόνος Μελέτης : ΝΟΕΜΒΡΙΟΣ 2014
Κλίμακα Σχεδίου : 1 : 2000

ΣΤΟΙΧΕΙΑ ΙΔΙΟΚΤΗΣΙΑΣ

ΙΔΙΟΚΤΗΣΙΑ
ΠΕΡΙΓΡΑΦΗ : Α1-Α2-Α3-...-Α22-Α23-Α1 Β1-Β2-Β3-...-Β29-Β30-Β1
ΕΜΒΑΔΟΝ : Ε (40)=105.782,00 τ.μ. Ε (41)=14.318,00 τ.μ.

ΤΕΧΝΙΚΟ ΓΡΑΦΕΙΟ ΜΕΛΕΤΩΝ
ΘΕΟΔΩΡΟΣ - ΑΓΓΕΛΟΣ ΓΑΡΓΑΒΑΝΗΣ
ΑΓΡΟΝΟΜΟΣ & ΤΟΠΟΓΡΑΦΟΣ ΜΗΧΑΝΙΚΟΣ
ΠΛ. ΠΑΚΥΡΙΑΖΗ 45 41222 ΛΑΡΙΣΑ
ΤΗΛ : 2410258351 ΚΙΝ : 6973354128

ΙΔΙΟΚΤΗΤΗΣ
ΓΚΑΝΙΔΗΣ ΣΩΤΗΡΙΟΣ

ΕΡΓΟ
ΑΠΟΤΥΠΩΣΗ ΑΓΡΟΤΕΜΑΧΙΟΥ

ΘΕΣΗ
"ΚΟΜΕΝΟ" - ΚΤ.Π. Δ.Δ. ΓΥΡΤΩΝΗΣ ΤΟΥ ΔΗΜΟΥ ΤΕΜΠΩΝ - ΤΕΜΑΧΙΟ 40 & ΤΕΜΑΧΙΟ 41 - ΠΕΡΙΦΕΡΕΙΑ ΘΕΣΣΑΛΙΑΣ

ΘΕΜΑ ΣΧΕΔΙΟΥ	ΑΡ. ΣΧΕΔΙΟΥ :
ΤΟΠΟΓΡΑΦΙΚΟ ΔΙΑΓΡΑΜΜΑ	

ΚΛΙΜΑΚΑ : 1:2000

ΧΡΟΝΟΣ ΜΕΛΕΤΗΣ : ΝΟΕΜΒΡΙΟΣ 2014

ΣΦΡΑΓΙΔΑ - ΥΠΟΓΡΑΦΗ ΘΕΩΡΗΣΗ

<p>ΘΕΟΔΩΡΟΣ - ΑΓΓΕΛΟΣ ΧΡ. ΓΑΡΓΑΒΑΝΗΣ ΔΙΠΛ. ΑΓΡΟΝΟΜΟΣ ΤΟΠΟΓΡΑΦΟΣ ΜΗΧΑΝΙΚΟΣ Α.Π.Θ. ΜΕΛΟΣ Τ.Ε.Ε. ΑΡΙΘ. ΜΗΤΡΩΟΥ 123447 ΠΛ. ΠΑΚΥΡΙΑΖΗ 45 - ΛΑΡΙΣΑ ΤΗΛ. 2410258351 - ΚΙΝ. 6973 354128 Α.Φ.Μ. 131151324 - Α' ΔΟΥ ΛΑΡΙΣΑΣ</p>	<p>Το παρόν τοπογραφικό διάγραμμα αποτελεί αναπόσπαστο μέρος της απόφασης της 24.11.2015 από έκδοσης αυτής ως Λαρίσα 24.11.2015 Ο Αρχιτέκτονας Σπύρος Θωμάς</p> <p>ΘΕΩΡΗΣΗ ΑΣΤΕΡΙΟΣ ΔΕΛΟΛΟΓΟΣ ΥΠ. ΒΑΘΜ. 91</p>
---	--