


# ΤΟΠΟΓΡΑΦΙΚΟ ΔΙΑΓΡΑΜΜΑ

Αγροτεμαχίου Α-Β-Γ-Δ-Α Εμβαδού Ε = 2780.18 μ<sup>2</sup>  
 Δήμος Βέροιας Αγρόκτημα Λυκογιάννης Σ.Δ. 1969 Αρ. αγροτεμαχίου 752(τμήμα)  
**ΚΛΙΜΑΚΑ 1:500**

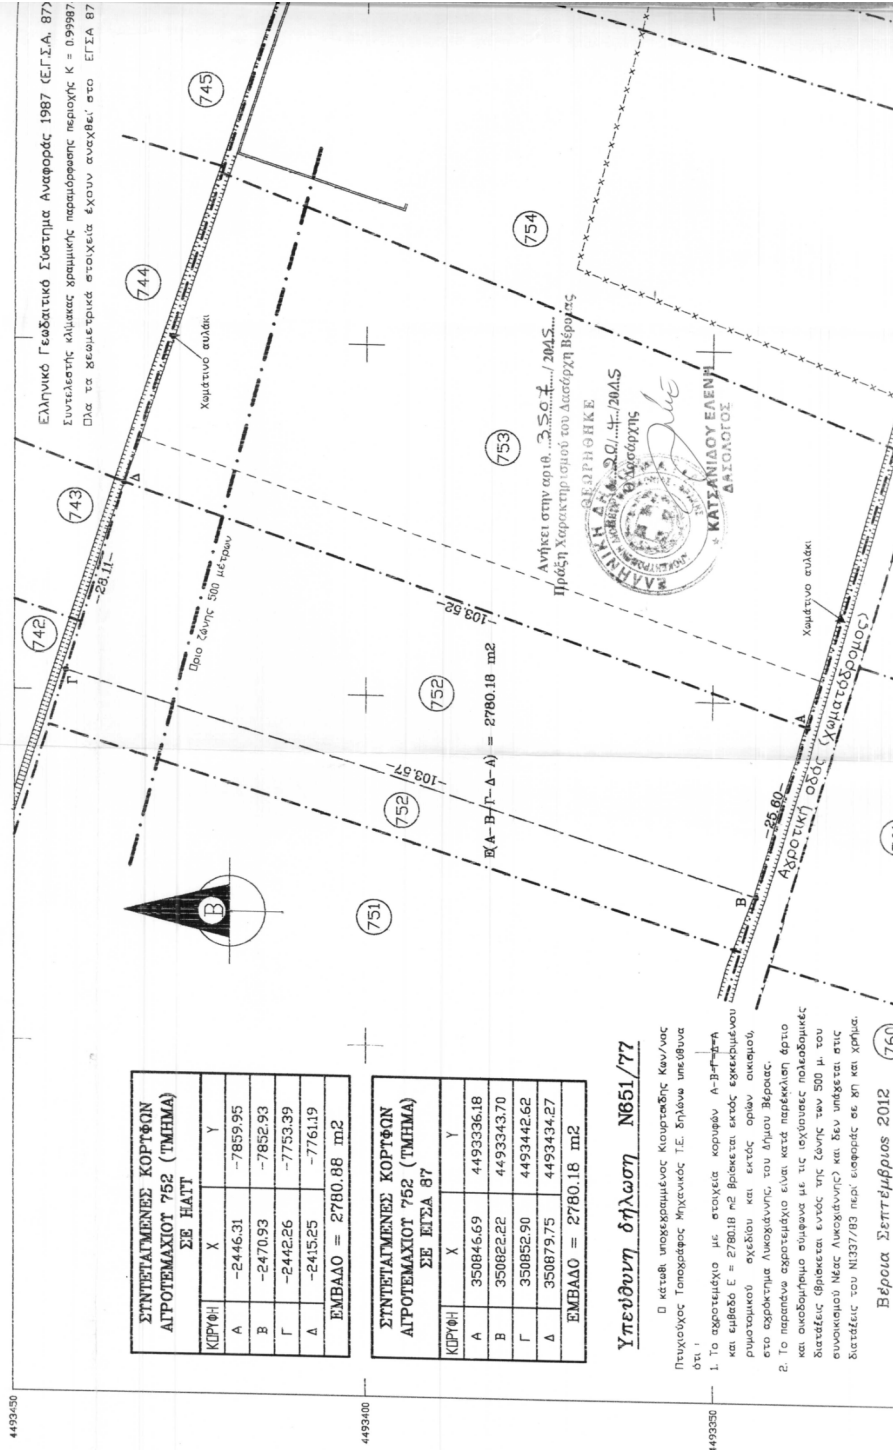

| ΣΤΗΝΤΕΤΑΙΜΕΝΕΣ ΚΟΡΤΨΟΝ<br>ΑΓΡΟΤΕΜΑΧΙΟΥ 752 (ΤΜΗΜΑ)<br>ΣΕ ΗΑΤΤ |          |          |
|---|----------|----------|
| ΚΟΡΨΗ   | X        | Y        |
| A   | -2446.31 | -7859.95 |
| B   | -2470.93 | -7852.93 |
| Γ   | -2442.26 | -7753.39 |
| Δ   | -2415.25 | -7716.19 |
| ΕΜΒΑΔΟ = 2780.88 μ <sup>2</sup>                               |          |          |

| ΣΤΗΝΤΕΤΑΙΜΕΝΕΣ ΚΟΡΤΨΟΝ<br>ΑΓΡΟΤΕΜΑΧΙΟΥ 752 (ΤΜΗΜΑ)<br>ΣΕ ΕΓΣΑ 87 |           |            |
|--|-----------|------------|
| ΚΟΡΨΗ  | X         | Y          |
| A  | 350846.69 | 4493336.18 |
| B  | 350822.22 | 4493343.70 |
| Γ  | 350852.90 | 4493442.62 |
| Δ  | 350879.75 | 4493434.27 |
| ΕΜΒΑΔΟ = 2780.18 μ <sup>2</sup>                                  |           |            |

## Υπεύθυνη δήλωση Ν651/77

Ο κάτω υπογεγραμμένος Κωνσταντίνος Κουλιός Πτυχιούχος Τοπογράφος Μηχανικός Τ.Ε. δηλώνει υπεύθυνα ότι:

- Το αγροτεμάχιο με στοιχεία κορψών Α-Β-Γ-Δ-Α και έμβαδο Ε = 2780.18 μ<sup>2</sup> βρίσκεται εκτός σχεδιασμού ρυμοτακτικού σχεδίου και εκτός ορίων οικισμού, στο αγρόκτημα Λυκογιάννης, του Δήμου Βέροιας.
- Το παραπάνω αγροτεμάχιο είναι κατά παρέκκλιση άρθρο και οικοδομήσιμο σύμφωνα με τις ισχύουσες πολεοδομικές διατάξεις (βρίσκεται εντός της ζώνης των 500 μ. του συνοικισμού Μ.ε.σ Λυκογιάννης) και δεν υπάγεται στις διατάξεις του Ν1337/83 περί εισφοράς σε δημ. και χιλμ. Βέροια Σεπτέμβριος 2012