



ΑΠΟΣΠΑΣΜΑ ΦΥΛΛΟΥ ΧΑΡΤΗ ΓΥΣ 6232 /1

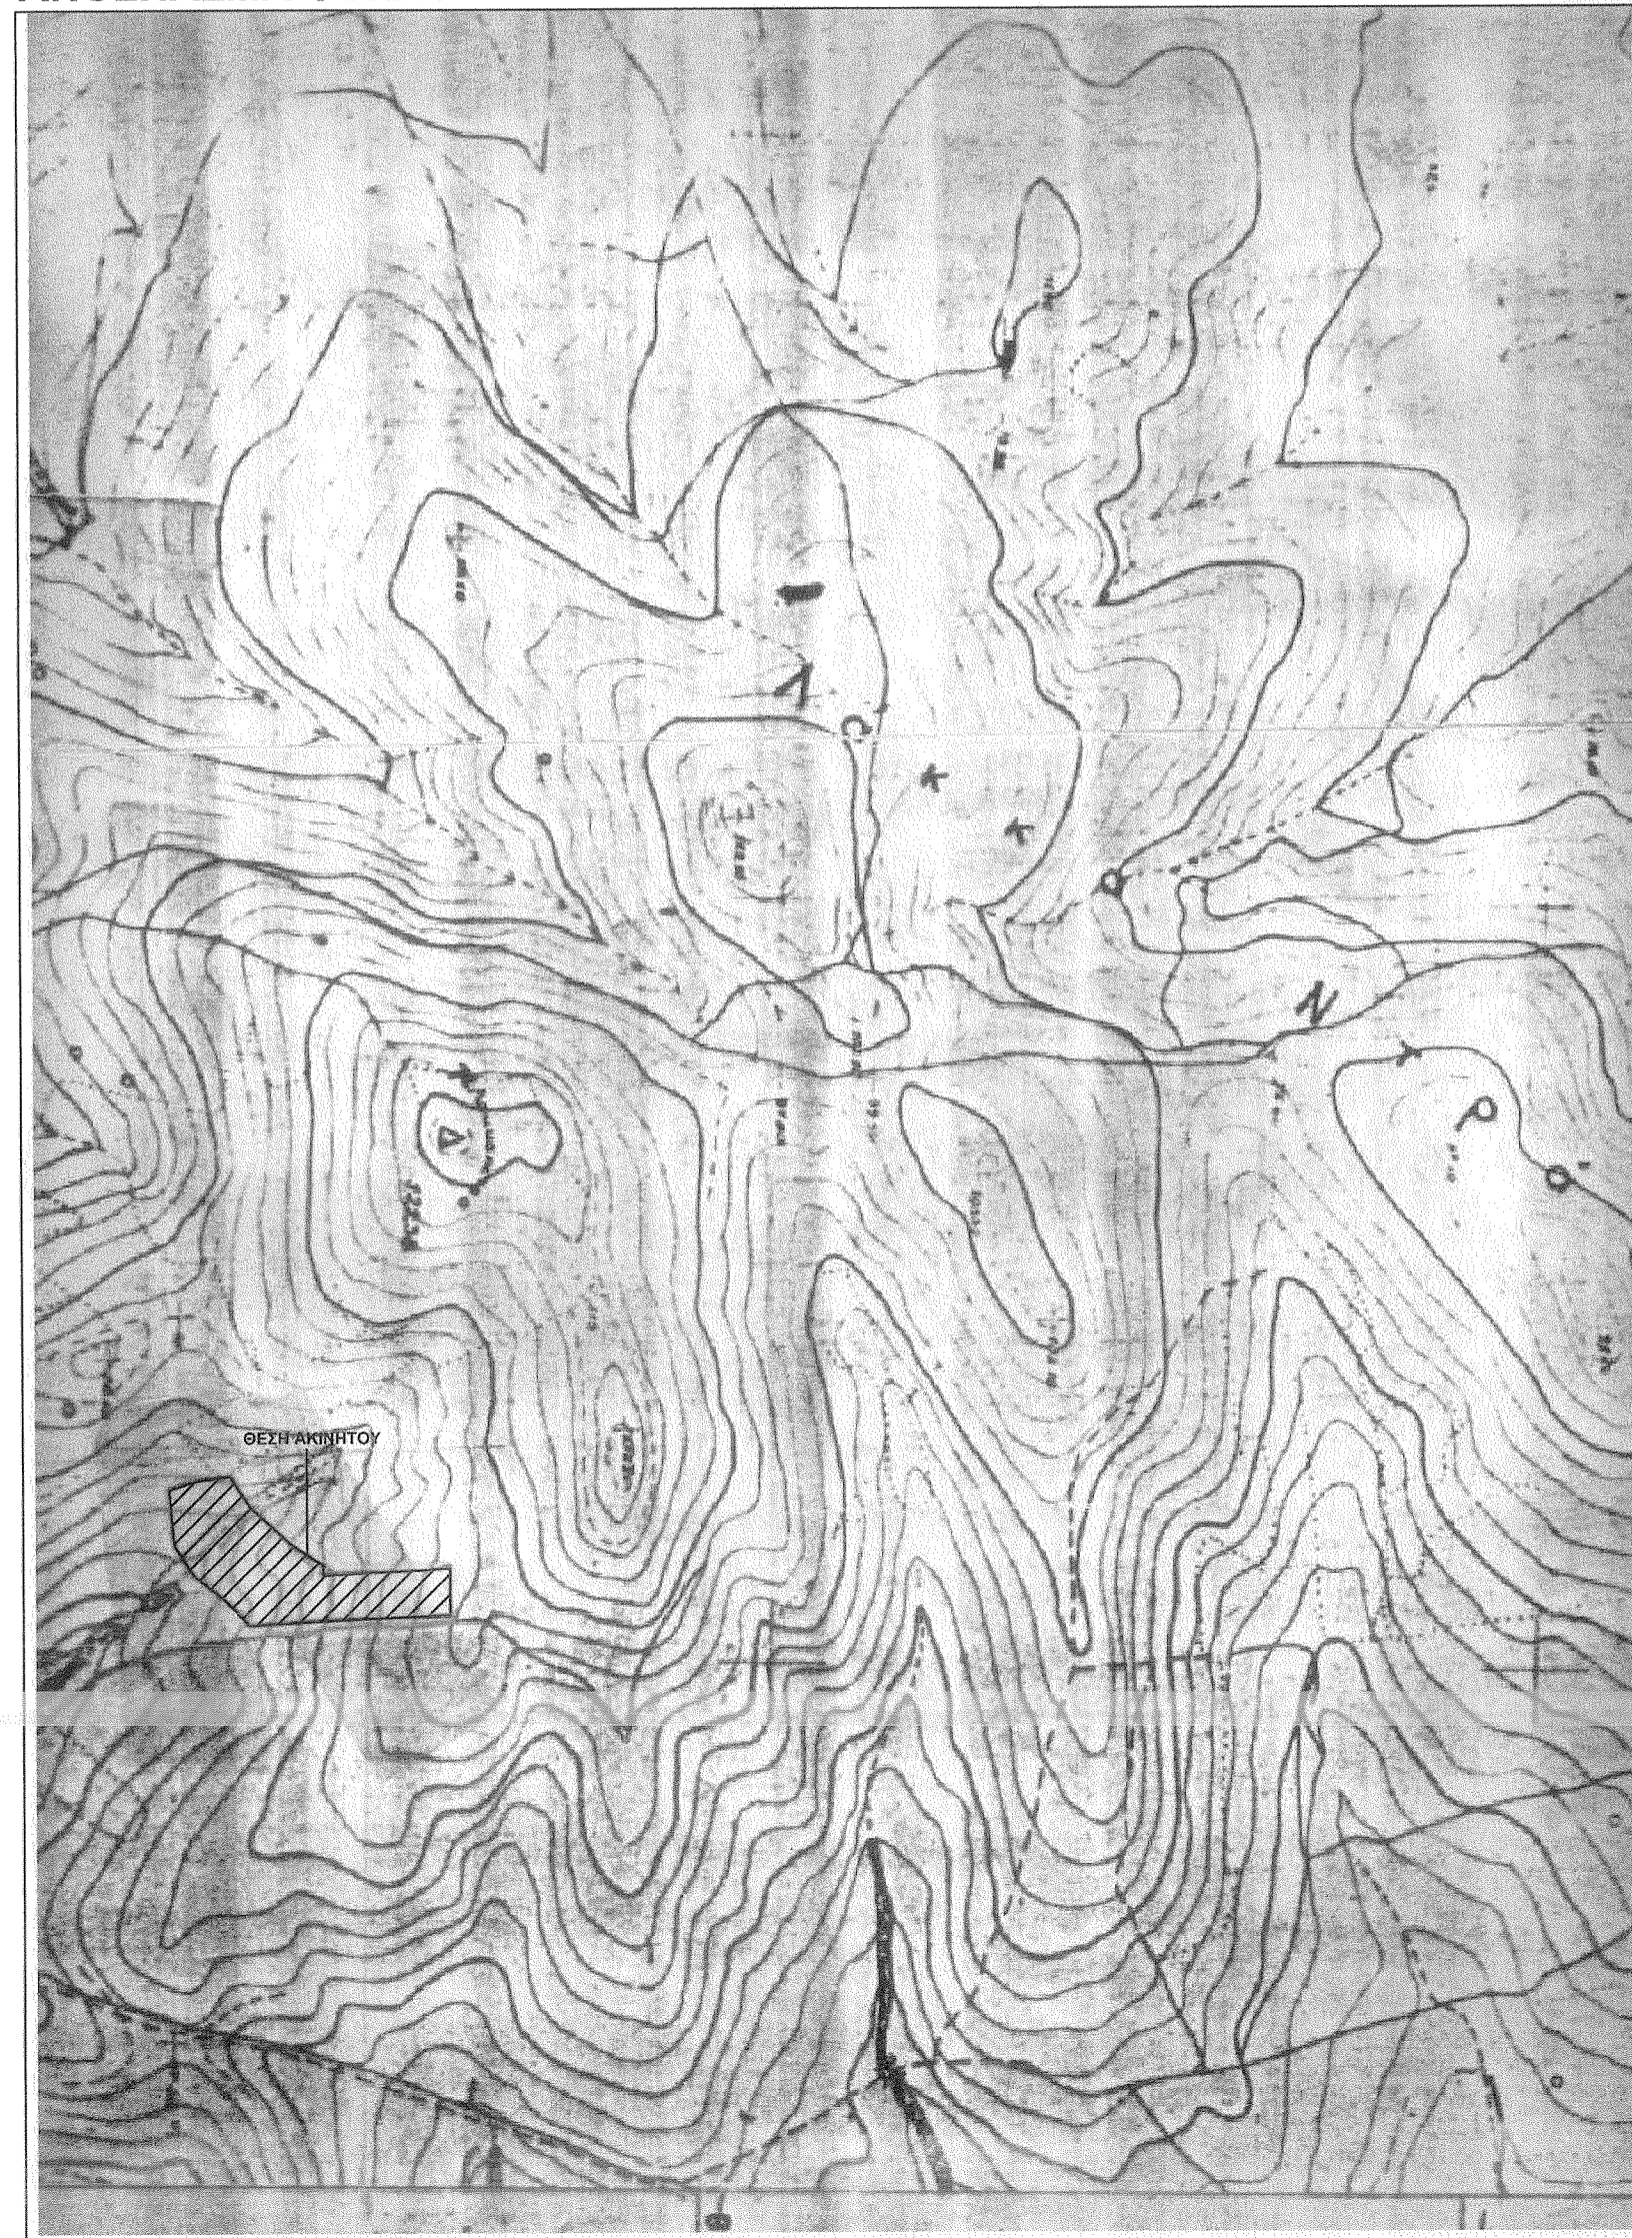

ΑΠΟΣΠΑΣΜΑ ΑΠΟ GOOGLE - ΟΔΟΓΟΡΙΚΟ ΣΚΑΡΙΦΗΜΑ

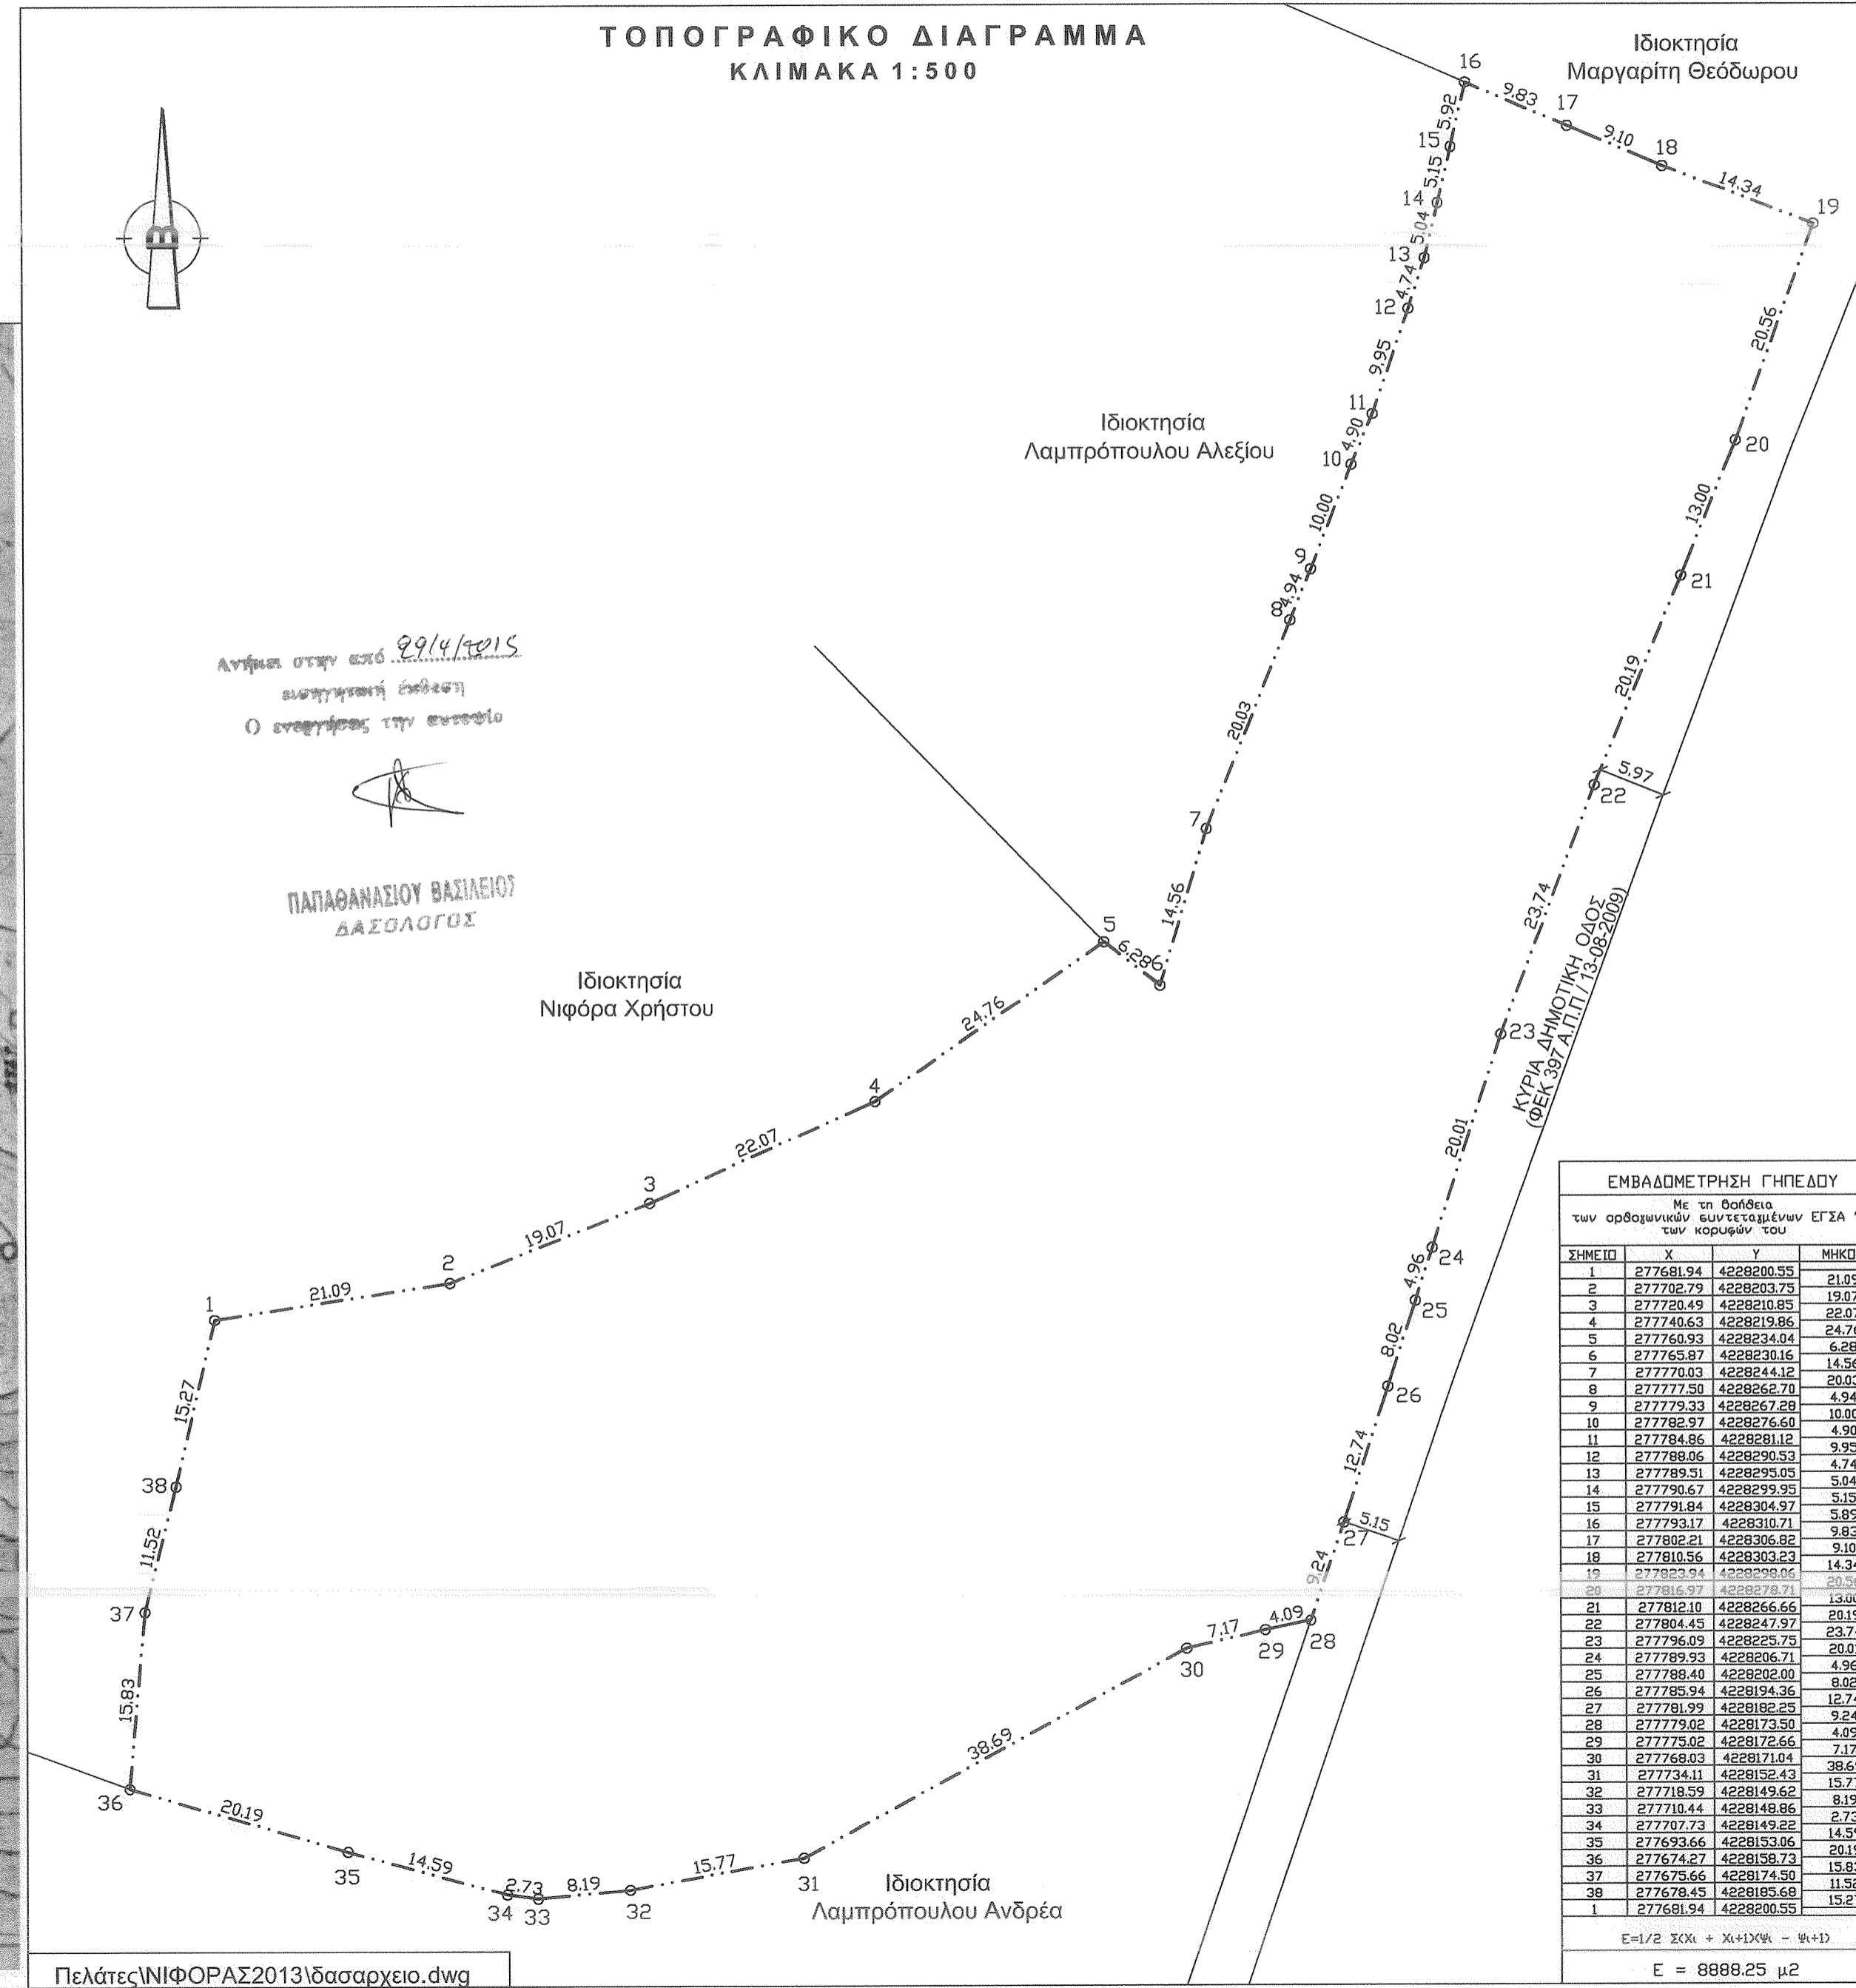

**ΥΠΟΜΝΗΜΑ**  
Εμβαδόν οικοπέδου με στοιχεία 1, 2, 3, 4, 5, 6, 7, 8, 9, 10, 11, 12, 13, 14, 15, 16, 17, 18, 19, 20, 21, 22, 23, 24, 25, 26, 27, 28, 29, 30, 31, 32, 33, 34, 35, 36, 37, 38, 1 = 8888,25 τ.μ.

Δήλωση υλοποίησης ορίων  
Τα όρια του οικοπέδου εδείχθησαν επί τόπου στο Μηχανικό από εμάς και έχουν υλοποιηθεί ορθά.  
Οι δηλούντες

*(Signature)*

	<b>ΕΡΓΟΔΟΤΗΣ</b>	Νιφόρας Παναγιώτης
	<b>ΕΡΓΟ</b>	Αποτύπωση αγροτεμαχίου

**ΘΕΣΗ**  
Θέση "Ξέρακας" - Λακόπετρα - Δ. Δυτικής Αχαΐας

**ΜΕΛΕΤΗΤΗΣ**  
**Γεώργιος Δ. Καυκάς** Πολιτικός Μηχανικός

**ΘΕΜΑ ΣΧΕΔΙΟΥ**  
Τοπογραφικό διάγραμμα

**ΑΡΙΘ. ΣΧΕΔΙΟΥ**  
**A1**

**ΚΛΙΜΑΚΑ:** 1:500  
**ΠΕΡΙΟΔΟΣ ΜΕΛΕΤΗΣ:** Ιούnius 2013

<b>ΕΛΕΓΧΟΣ</b>	<b>ΣΦΡΑΓΙΔΑ - ΥΠΟΓΡΑΦΗ</b>
 Γεωργίου Δ. Καυκάς Δασολόγος	Γεωργίου Δ. Καυκάς Διπλωμ. Πολιτικός Μηχανικός ΠΟΛΥΤΕΧΝΙΚΟ ΣΧΟΛΗΣ ΠΑΝΕΠ. ΠΑΤΡΩΝ ΜΕΛΟΣ Τ.Ε.Ε. ΗΛΕΚΤΡΟΜΗΤΡΩΟΥ 88043 Ρ. ΦΕΡΑΙΟΥ 12 ΠΑΤΡΑ 262 21 ΤΗΛ. 262 94 2278 - 0974 87 27 4