
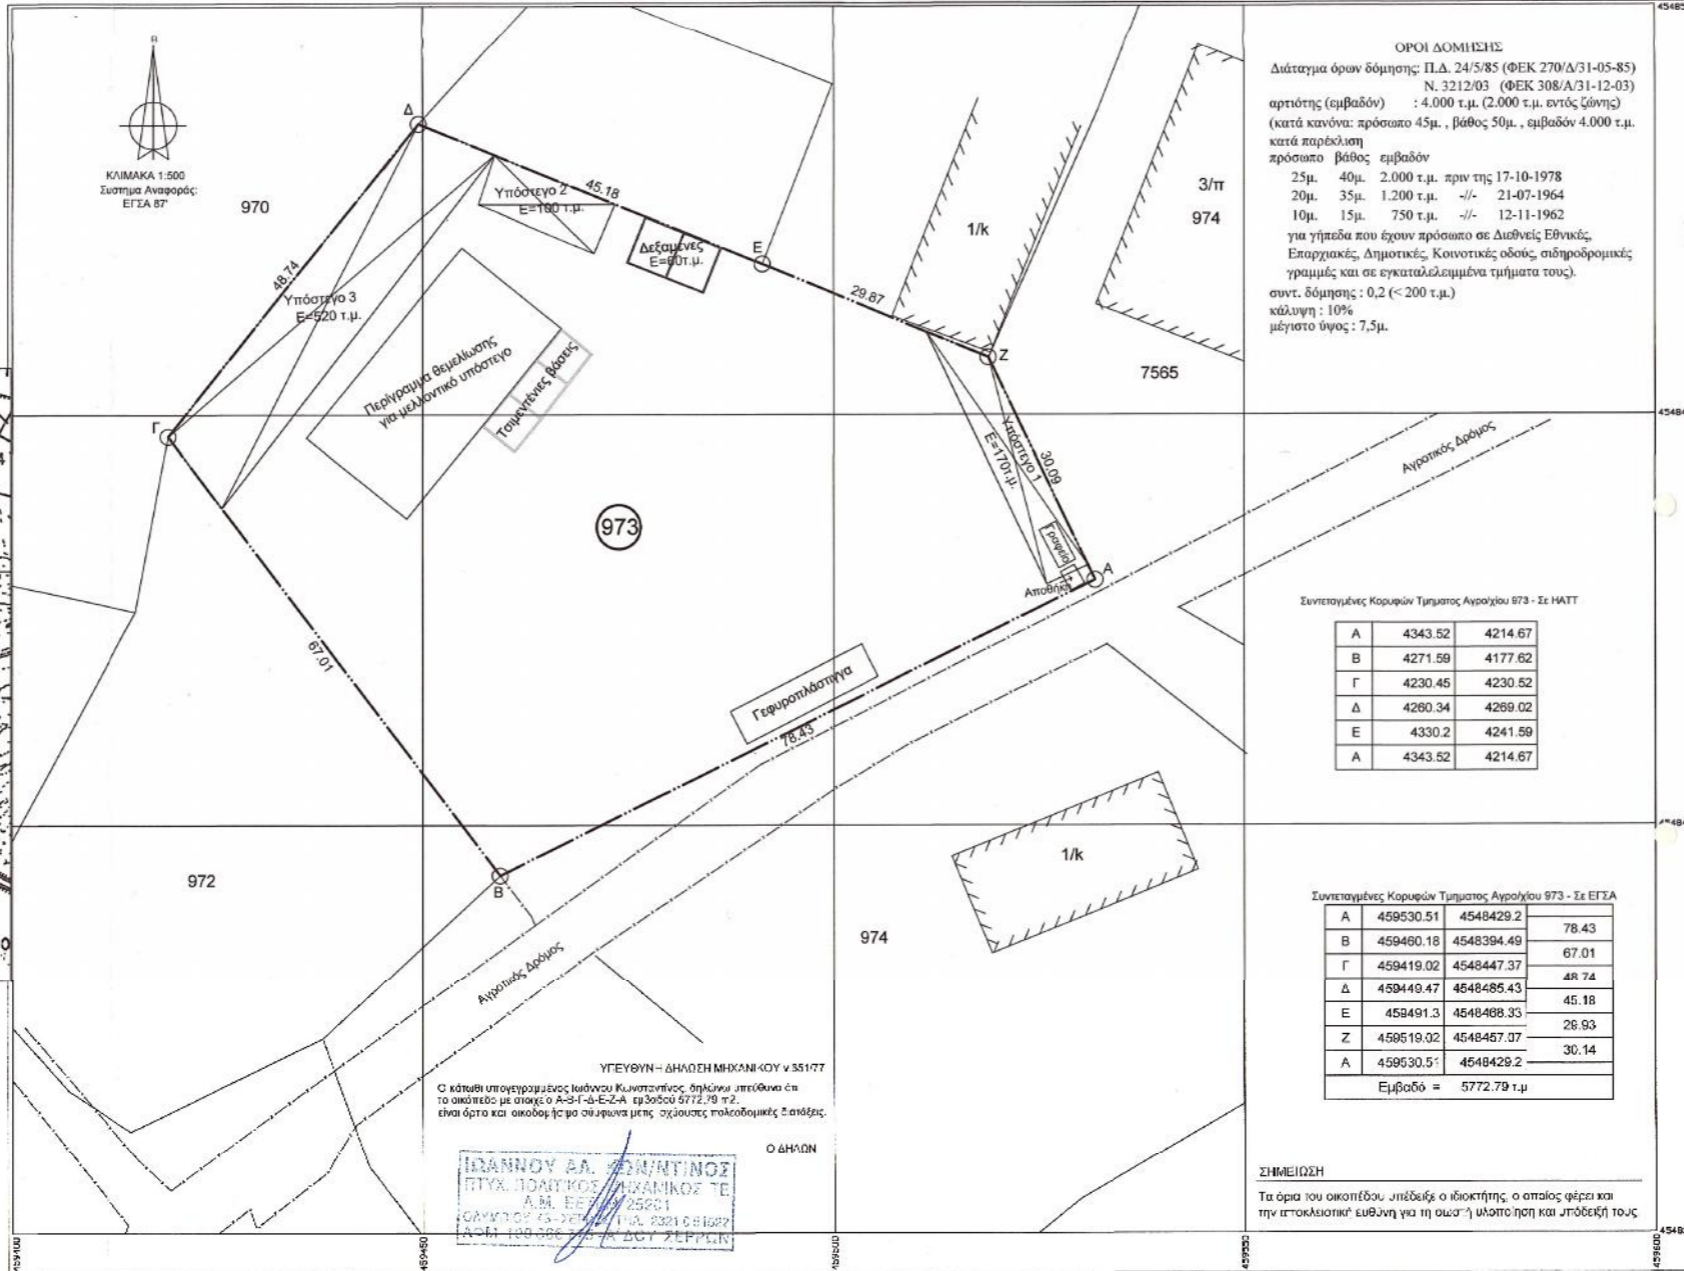


Με το νομο 4178/2013 Α/Α Δηλώσεις 2429058 έχουν τακτοποιηθεί:
 Το υπόστεγο 1 με Ε= 170τ.μ.
 Το υπόστεγο 2 με Ε= 100τ.μ.
 Το υπόστεγο 3 με Ε= 520τ.μ.
 Τις ανοιχτές υψώσεις δεξιμένες
 Το προκατασκευασμένο γραφείο με Ε= 11,96 τ.μ. και
 Την αποθήκη με Ε= 5 τ.μ.
 Την γεφυρολόστια και
 Την περιφράξη του οικοπέδου πέραν του 1μ υψος

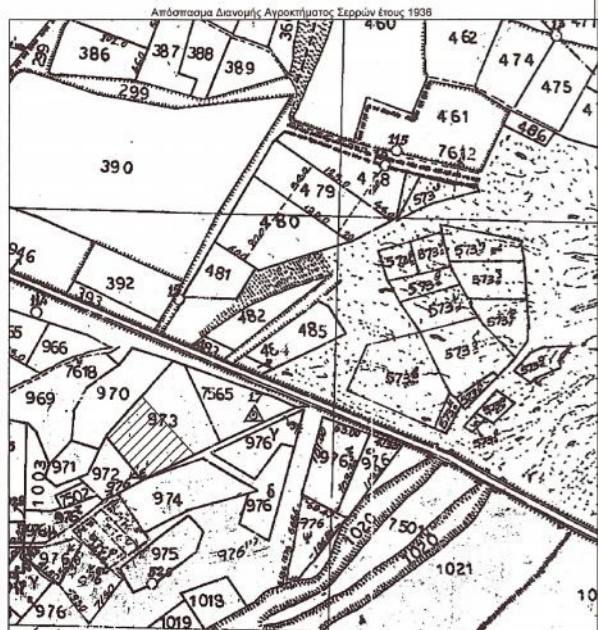

ΟΡΟΙ ΔΟΜΗΣΗΣ
 Διάταγμα όρων δόμησης: Π.Δ. 24/5/85 (ΦΕΚ 270/Δ/31-05-85)
 Ν. 3212/03 (ΦΕΚ 308/Α/31-12-03)
 αρτιότης (εμβαδόν) : 4.000 τ.μ. (2.000 τ.μ. εντός ζώνης)
 (κατά κανόνα: πρόσπο 45μ., βάθος 50μ., εμβαδόν 4.000 τ.μ.
 κατά παρέκκλιση
 πρόσπο βάθος εμβαδόν
 25μ. 40μ. 2.000 τ.μ. πριν της 17-10-1978
 20μ. 35μ. 1.200 τ.μ. -/- 21-07-1964
 10μ. 15μ. 750 τ.μ. -/- 12-11-1962
 για γήπεδα που έχουν πρόσπο σε Διεθνείς Εθνικές,
 Επαρχιακές, Δημοτικές, Κοινοτικές οδοί, σιδηροδρομικές
 γραμμές και σε εγκαταλεημένα τμήματα τους).
 συντ. δόμησης : 0,2 (< 200 τ.μ.)
 κάλυψη : 10%
 μέγιστο ύψος : 7,5μ.

Συντεταγμένες Κορυφών Τμήματος Αγροτικού 973 - Σε ΗΑΤΤ

A	4343.52	4214.67
B	4271.59	4177.62
Γ	4230.45	4230.52
Δ	4260.34	4269.02
E	4330.2	4241.59
A	4343.52	4214.67

Συντεταγμένες Κορυφών Τμήματος Αγροτικού 973 - Σε ΕΓΣΑ

A	459530.51	4548429.2	78.43
B	459460.18	4548394.49	67.01
Γ	459419.02	4548447.37	49.74
Δ	459440.47	4548485.43	45.18
E	458491.3	4548408.33	26.93
Z	459519.02	4548467.07	30.14
A	459530.51	4548429.2	
Εμβαδό = 5772.79 τ.μ			

ΣΗΜΕΙΩΣΗ
 Τα όρια του οικοπέδου υπέδειξε ο ιδιοκτήτης ο οποίος φέρει και την αποκλειστική ευθύνη για τη σωστή υλοποίηση και μηδενική τους

ΥΠΕΥΘΥΝ - ΔΗΛΩΣΗ ΜΗΧΑΝΙΚΟΥ ν 35177
 Ο κάθε υπογεγραμμένος κτηνίου Κωνσταντίνος, δηλώνει υπεύθυνα ότι το οικόπεδο με στοιχεία Α-Β-Γ-Δ-Ε-Ζ-Α, εμβαδού 5772,79 τ.μ. είναι έργο και οικοδομή που σύμφωνα με τις σχετικές πολεοδομικές επιτάξεις.

ΙΩΑΝΝΟΥ ΚΩΝΣΤΑΝΤΙΝΟΣ
 ΠΤΥΧ. ΠΟΛΙΤΙΚΟΣ ΜΗΧΑΝΙΚΟΣ Τ.Ε.
 Α.Μ. Ε.Ε.Τ.Μ. 25201
 ΟΔΟΥ ΚΑΡΑΪΣΚΑΚΗ 11, Α. 23210 ΣΕΡΡΩΝ
 ΤΗΛ: 22810 81622
 FAX: 22810 81622

ΕΡΓΟΔΟΤΗΣ	Κατσαβούνη Ευγενία του Στέφανου
ΕΡΓΟ	ΤΑΚΤΟΠΟΙΗΣΗ ΜΕ ΤΟ Ν 4178 /2013
ΠΕΣΗ	Αγρόκτημα Σερρών - Δ. Σερρών Αρ. Αγροτεμαχίου Τμήμα 973
ΜΕΛΕΤΗΤΗΣ	ΙΩΑΝΝΟΥ ΚΩΝΣΤΑΝΤΙΝΟΣ ΠΟΛΙΤΙΚΟΣ ΜΗΧΑΝΙΚΟΣ Τ.Ε.
ΘΕΜΑ ΣΧΕΔΙΟΥ	ΤΟΠΟΓΡΑΦΙΚΟ ΔΙΑΓΡΑΜΜΑ
ΑΡΙΘΜΟΣ ΣΧΕΔΙΟΥ	A1
ΚΛΙΜΑΚΕΣ	1:500
ΗΜΕΡΟΜΗΝΙΑ	Φεβρουάριος 2014
ΚΩΔΙΚΟΣ ΜΕΛΕΤΗΣ	1
ΣΦΡΑΓΙΔΑ - ΥΠΟΓΡΑΦΗ	