

Συντεταγμένες ορίων								
Σημείο	X (m)	Y (m)	Σημείο	X (m)	Y (m)	Σημείο	X (m)	Y (m)
A	331564.282	4523066.935	B	331608.995	4523118.916	Γ	331633.748	4523108.351
Δ	331653.801	4523067.892	E	331616.916	4523072.734	Z	331574.519	4523055.701

Γεωτεμάχιο 122, Σημ.: 6, E= 2790.98 m ²									
A	B	Γ	Δ	E	Z				
Πλευρά	Μήκος (m)	Πλευρά	Μήκος (m)	Πλευρά	Μήκος (m)	Πλευρά	Μήκος (m)	Πλευρά	Μήκος (m)
A-B	68.57	B-Γ	26.91	Γ-Δ	45.16	Δ-E	37.20	E-Z	45.69
		Z-A	15.20						

4523150

ΤΕΧΝΙΚΟ ΓΡΑΦΕΙΟ

ΑΡΓΥΡΟΣ ΝΙΚΟΛΑΟΣ
ΠΟΛΙΤΙΚΟΣ ΜΗΧΑΝΙΚΟΣ

ΕΔΕΣΣΑ

ΕΡΓΟΔΟΤΗΣ

ΕΡΓΟ

ΑΓΡΟΣ 122 ΕΜΒΑΔΟΥ=3313 ΤΜ

Θέση

ΑΓΡΟΚΤΗΜΑ ΛΥΚΩΝ ΔΗΜΟΥ ΕΔΕΣΣΑΣ Ν.ΠΕΛΛΑΣ

Θέμα σχεδίου

ΤΟΠΟΓΡΑΦΙΚΟ ΔΙΑΓΡΑΜΜΑ
Ελέγχθηκε
20-05-2015
Ο Δασάρχης
Κωνσταντίνος Ν. Παπαδόπουλος
Δασολόγος ΠΕΣ

αριθμός
σχεδίου

ΚΛΙΜΑΚΑ
1:500

Προβολικό σύστημα
ΕΓΣΑ 87

4523050


Χρόνος μελέτης:

Υπογραφή

Σφραγίδα



ΣΟΦΙΑ ΒΑΒΟΥΡΗ
ΔΑΣΟΛΟΓΟΣ

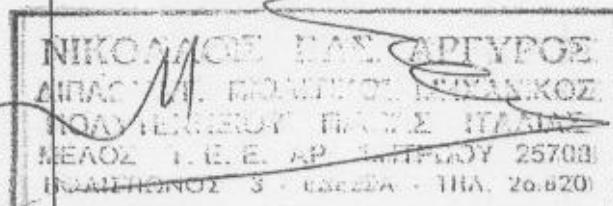

331550

331600

331650


Σ2020

Σ2021

Σ2022

ΚΑΤΣΑΝΤΩΝΗΣ ΑΝΑΣΤΑΣΙΟΣ ΑΝΤΩΝΙΟΥ

ΑΓΡΟΣ 124
ΕΜΒΑΔΟ=9000 ΤΜ

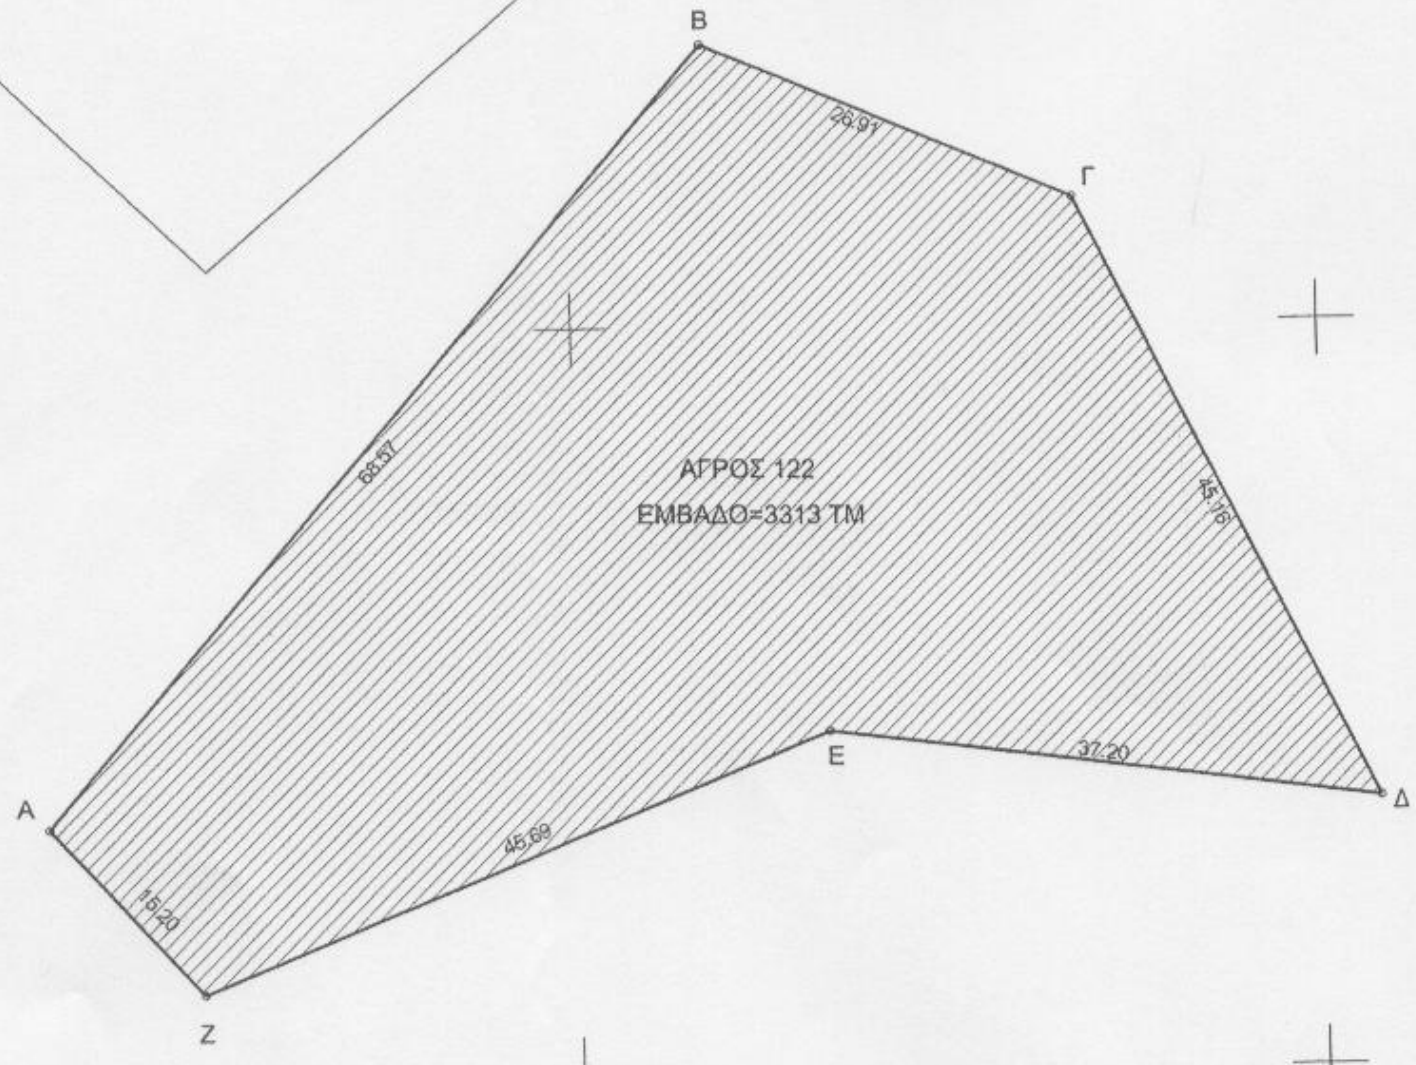

331550

331600

331650

50

100

3050