

ΣΥΝΤΕΤΑΓΜΕΝΕΣ ΕΓΣΑ '87

1	437520.01	4140024.41		
2	437513.85	4140028.39	12 = 7.33	
3	437509.92	4140030.60	23 = 4.51	
4	437498.84	4140050.20	34 = 22.52	
5	437489.00	4140055.25	45 = 5.05	
6	437516.88	4140057.90	56 = 18.07	
7	437516.76	4140059.31	67 = 1.41	
8	437498.90	4140059.96	78 = 17.88	
9	437493.84	4140061.51	89 = 5.29	
10	437493.43	4140061.70	910 = 0.45	
11	437497.37	4140067.20	1011 = 6.77	
12	437500.87	4140086.23	1112 = 19.35	
13	437504.21	4140104.56	1213 = 18.63	
14	437498.89	4140103.45	1314 = 5.44	
15	437471.72	4140096.17	1415 = 28.13	
16	437456.21	4140089.68	1516 = 16.81	
17	437453.52	4140086.09	1617 = 4.49	
18	437460.22	4140079.82	1718 = 9.17	
19	437473.75	4140052.71	1819 = 30.30	
20	437474.96	4140040.62	1920 = 12.15	
21	437476.24	4140029.09	2021 = 11.60	
22	437502.72	4140010.57	2122 = 32.32	
23	437506.92	4140012.56	2223 = 4.85	
24			231 = 17.66	
Εμβαδό:	2843.57	Περίμετρος:	299.97	

ΤΟΠΟΓΡΑΦΙΚΟ ΔΙΑΓΡΑΜΜΑ
 Ιδιοκτησίας Γεωργίου Νικ. Δημαράκη και Αντωνίου Νικ. Δημαράκη στη θέση "Κιάφα" κ.κ. Θερμησίας του δήμου Ερμιονίδος.
 Εμβαδόν αγροτεμάχιου (1,2,3.....,23,1) = 2843.57 τ.μ.
 ΚΛΙΜΑΚΑ 1 / 500

Δήλωση ν. 651 / 1977
 Δηλώνω υπεύθυνα ότι το παρόν αγροτεμάχιο κείται εκτός ορίων οικισμού και δεν είναι άρσιο ούτε οικοδομήσιμο. (Φ.Ε.Κ. 270 Δ / 1985 και Ν. 3212/2003 Φ.Ε.Κ. 308Α). Δεν οφείλει εισφορά σε γη και χρήμα σύμφωνα με το νόμο 1337 / 1983.

Η απόσταση από τη θάλασσα είναι 450 μέτρα.

ΠΑΡΑΤΗΡΗΣΕΙΣ
 Το παρόν τοπογραφικό διάγραμμα είναι ενταγμένο στο κρατικό σύστημα συντεταγμένων ΕΓΣΑ '87, με τη μέθοδο της πολυγωνομετρίας. Χρησιμοποιήθηκαν τα παρακάτω τριγωνομετρικά της Γ.Υ.Σ. με τις αντίστοιχες συντεταγμένες:
 ΤΡΙΓΩΝΟΜΕΤΡΙΚΟ X Ψ
 365020 (ΒΛΥΧΟΣ) 451094.056 4132832.464
 350058 (ΜΙΚΡΟΒΟΥΝΙ) 430020.265 4139028.974
 350061 (Ρ. ΦΩΣΤΙΝΗ) 428747.774 4140650.998
 365027 (ΑΛΑΤΟΒΟΥΝΙ) 436695.062 4139531.038
 Το έμβαδόν του αγροτεμάχιου υπολογίστηκε από τις συντεταγμένες των κορυφών των ορίων του τα οποία υποδείχτηκαν από τον ιδιοκτήτη.

ΤΕΧΝΙΚΟ ΓΡΑΦΕΙΟ
 ΧΑΡΙΤΟΣ ΑΠΟΣΤΟΛΟΥ ΧΟΝΤΑΣ
 Τοπογράφος Μηχανικός Πολυτεχνείου Θεσσαλονίκης
 Ερμιόνη Αργολίδος τηλ. 6978 298833 - 27540 31581

ΕΡΓΟΔΟΤΗΣ
 ΔΗΜΑΡΑΚΗΣ ΑΝΤΩΝΙΟΣ ΚΑΙ ΔΗΜΑΡΑΚΗΣ ΓΕΩΡΓΙΟΣ

ΕΡΓΟ
 ΑΠΟΤΥΠΩΣΗ ΑΓΡΟΤΕΜΑΧΙΟΥ

ΘΕΣΗ
 "Κιάφα" κ.κ. Θερμησίας του δήμου Ερμιονίδος

ΜΕΛΕΤΗΤΗΣ
 ΧΑΡΙΤΟΣ ΑΠ. ΧΟΝΤΑΣ Τοπ. Μηχ.

ΘΕΜΑ ΣΧΕΔΙΟΥ
 ΤΟΠΟΓΡΑΦΙΚΟ ΔΙΑΓΡΑΜΜΑ

ΚΛΙΜΑΚΑ
 1 : 500


ΧΡΟΝΟΣ ΜΕΛΕΤΗΣ
 ΑΠΡΙΛΙΟΣ 2015

ΑΡ. ΣΧΕΔΙΟΥ
 1

ΘΕΩΡΗΣΕΙΣ

ΣΦΡΑΓΙΔΑ - ΥΠΟΓΡΑΦΗ

ΧΑΡΙΤΟΣ Α. ΧΟΝΤΑΣ
 ΔΙΠΛΩΜ. ΤΟΠΟΓΡΑΦΟΣ ΜΗΧΑΝΙΚΟΣ
 ΠΟΛΥΤΕΧΝΙΚΗΣ ΣΧΟΛΗΣ Α.Π.Θ.
 ΜΕΛΟΣ Τ.Ε.Ε. - ΑΡΙΘΜΟΣ ΜΗΤΡΩΟΥ 42494
 ΕΡΜΙΟΝΗ ΑΡΓΟΛΙΔΟΣ - ΤΗΛ. 6978 298 633, 27540-31581
 Α.Φ.Μ. 030466360 Δ.Υ. ΚΡΑΝΙΔΙΟΥ

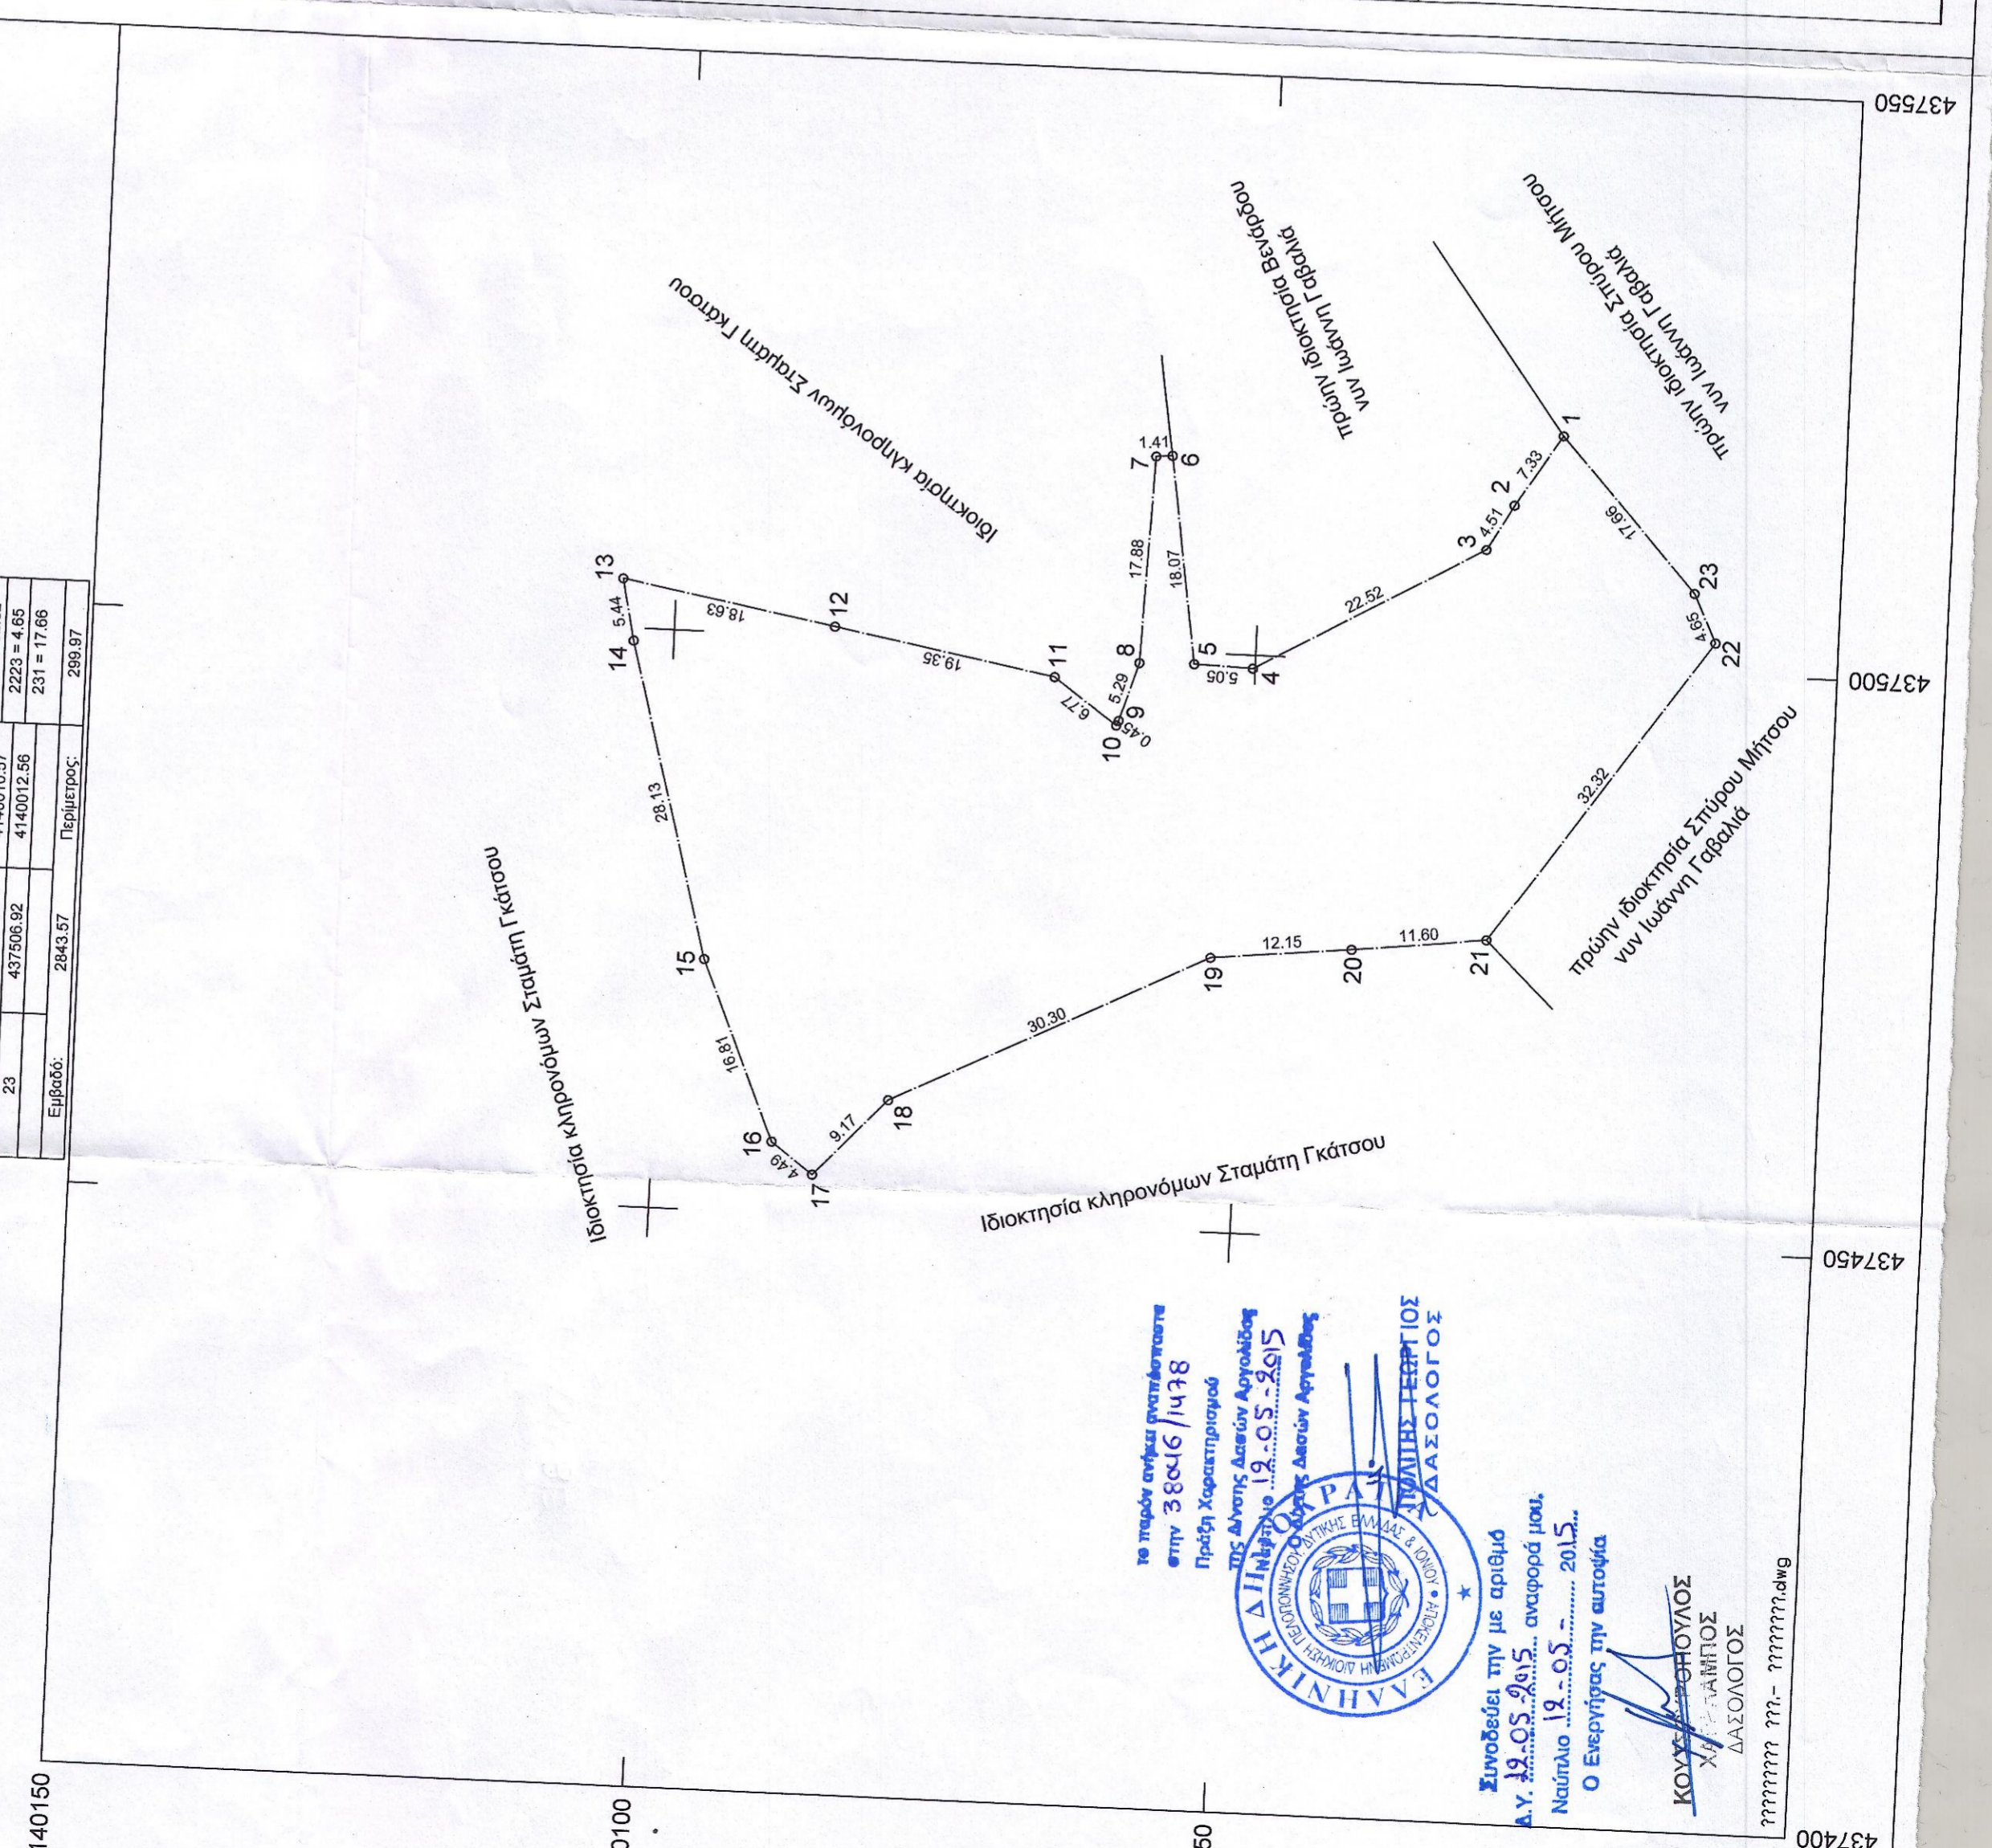

τε παρόν ανάγει πιστοποιητικό στην 19.05.2015

Πρόβλ. Χαρακτηρισμό ΤΠΣ Αγροτ. Δασίων Αγροτ. Δασίων Αγροτ. Δασίων Αγροτ. Δασίων

ΕΛΛΗΝΙΚΗ ΔΗΜΟΚΡΑΤΙΑ
ΥΠΟΥΡΓΕΙΟ ΠΑΙΔΕΙΑΣ, ΕΡΕΥΝΑΣ ΚΑΙ ΘΡΗΣΚΕΥΜΑΤΩΝ
ΙΝΣΤΙΤΟΥΤΟ ΤΕΧΝΟΛΟΓΙΑΣ ΥΠΟΛΟΓΙΣΤΩΝ ΚΑΙ ΕΚΔΟΣΕΩΝ ΔΙΑΔΙΚΤΥΟΥ

Συντάξει την με αριθμό Δ.Υ. 19.05.2015 αναφορά μου, Ναιύλιο 19.05.2015. Ο Ενεργής την αυτοψία

ΚΟΥΚΑΡΟΠΟΥΛΟΣ
ΧΡΗΣΤΟΣ
 ΔΑΣΟΛΟΓΟΣ

437400 437450 437500 437550

4140150 4140100 4140050