


- Οι συντεταγμένες που αναφέρονται στο Τοπογραφικό διάγραμμα είναι στο Ελληνικό Σύστημα Αναφοράς 1987 (Ε.Γ.Σ.Α. '87).
- Η εξάρτηση από το Ε.Γ.Σ.Α. '87 πραγματοποιήθηκε με παρατηρήσεις που διεξήχθησαν την 29/11/2013 και στο χρονικό διάστημα από 10:00 π.μ. έως 13:00 π.μ., κάνοντας χρήση του σταθμού Αγίων Θεοδώρων του ιδιωτικού δικτύου της εταιρείας TREE COMPANY με συντεταγμένες (X,Y) = (422787,976 - 4199079,462).
- Για τις μετρήσεις χρησιμοποιήθηκε GRS 1 (TOPCON) δείκτης με serial number 824-101102. Με καταγραφή συχνότητας L1 και L2 του συστήματος GPS.

ΕΜΒΑΔΟΜΕΤΡΗΣΗ ΓΗΠΕΔΟΥ			
Με τη ισοθεία των ορθογωνικών συντεταγμένων των κορυφών του			
ΣΗΜΕΙΟ	X	Y	ΜΗΚΟΣ
A	403092.67	4191605.73	35.31
B	403126.43	4191595.38	37.99
Γ	403162.56	4191583.64	43.21
Δ	403200.32	4191582.62	38.94
E	403227.35	4191534.58	12.54
Z	403223.97	4191522.50	15.47
H	403212.50	4191512.13	42.12
Θ	403176.91	4191534.66	18.46
I	403161.97	4191541.56	7.02
K	403156.84	4191536.77	89.56
Α	403078.74	4191580.61	28.73
Α	403092.67	4191605.73	

$E = 1/2 \sum (X_i + X_{i+1})(\Psi_i - \Psi_{i+1})$

$E = 5520.04 \text{ ?}$

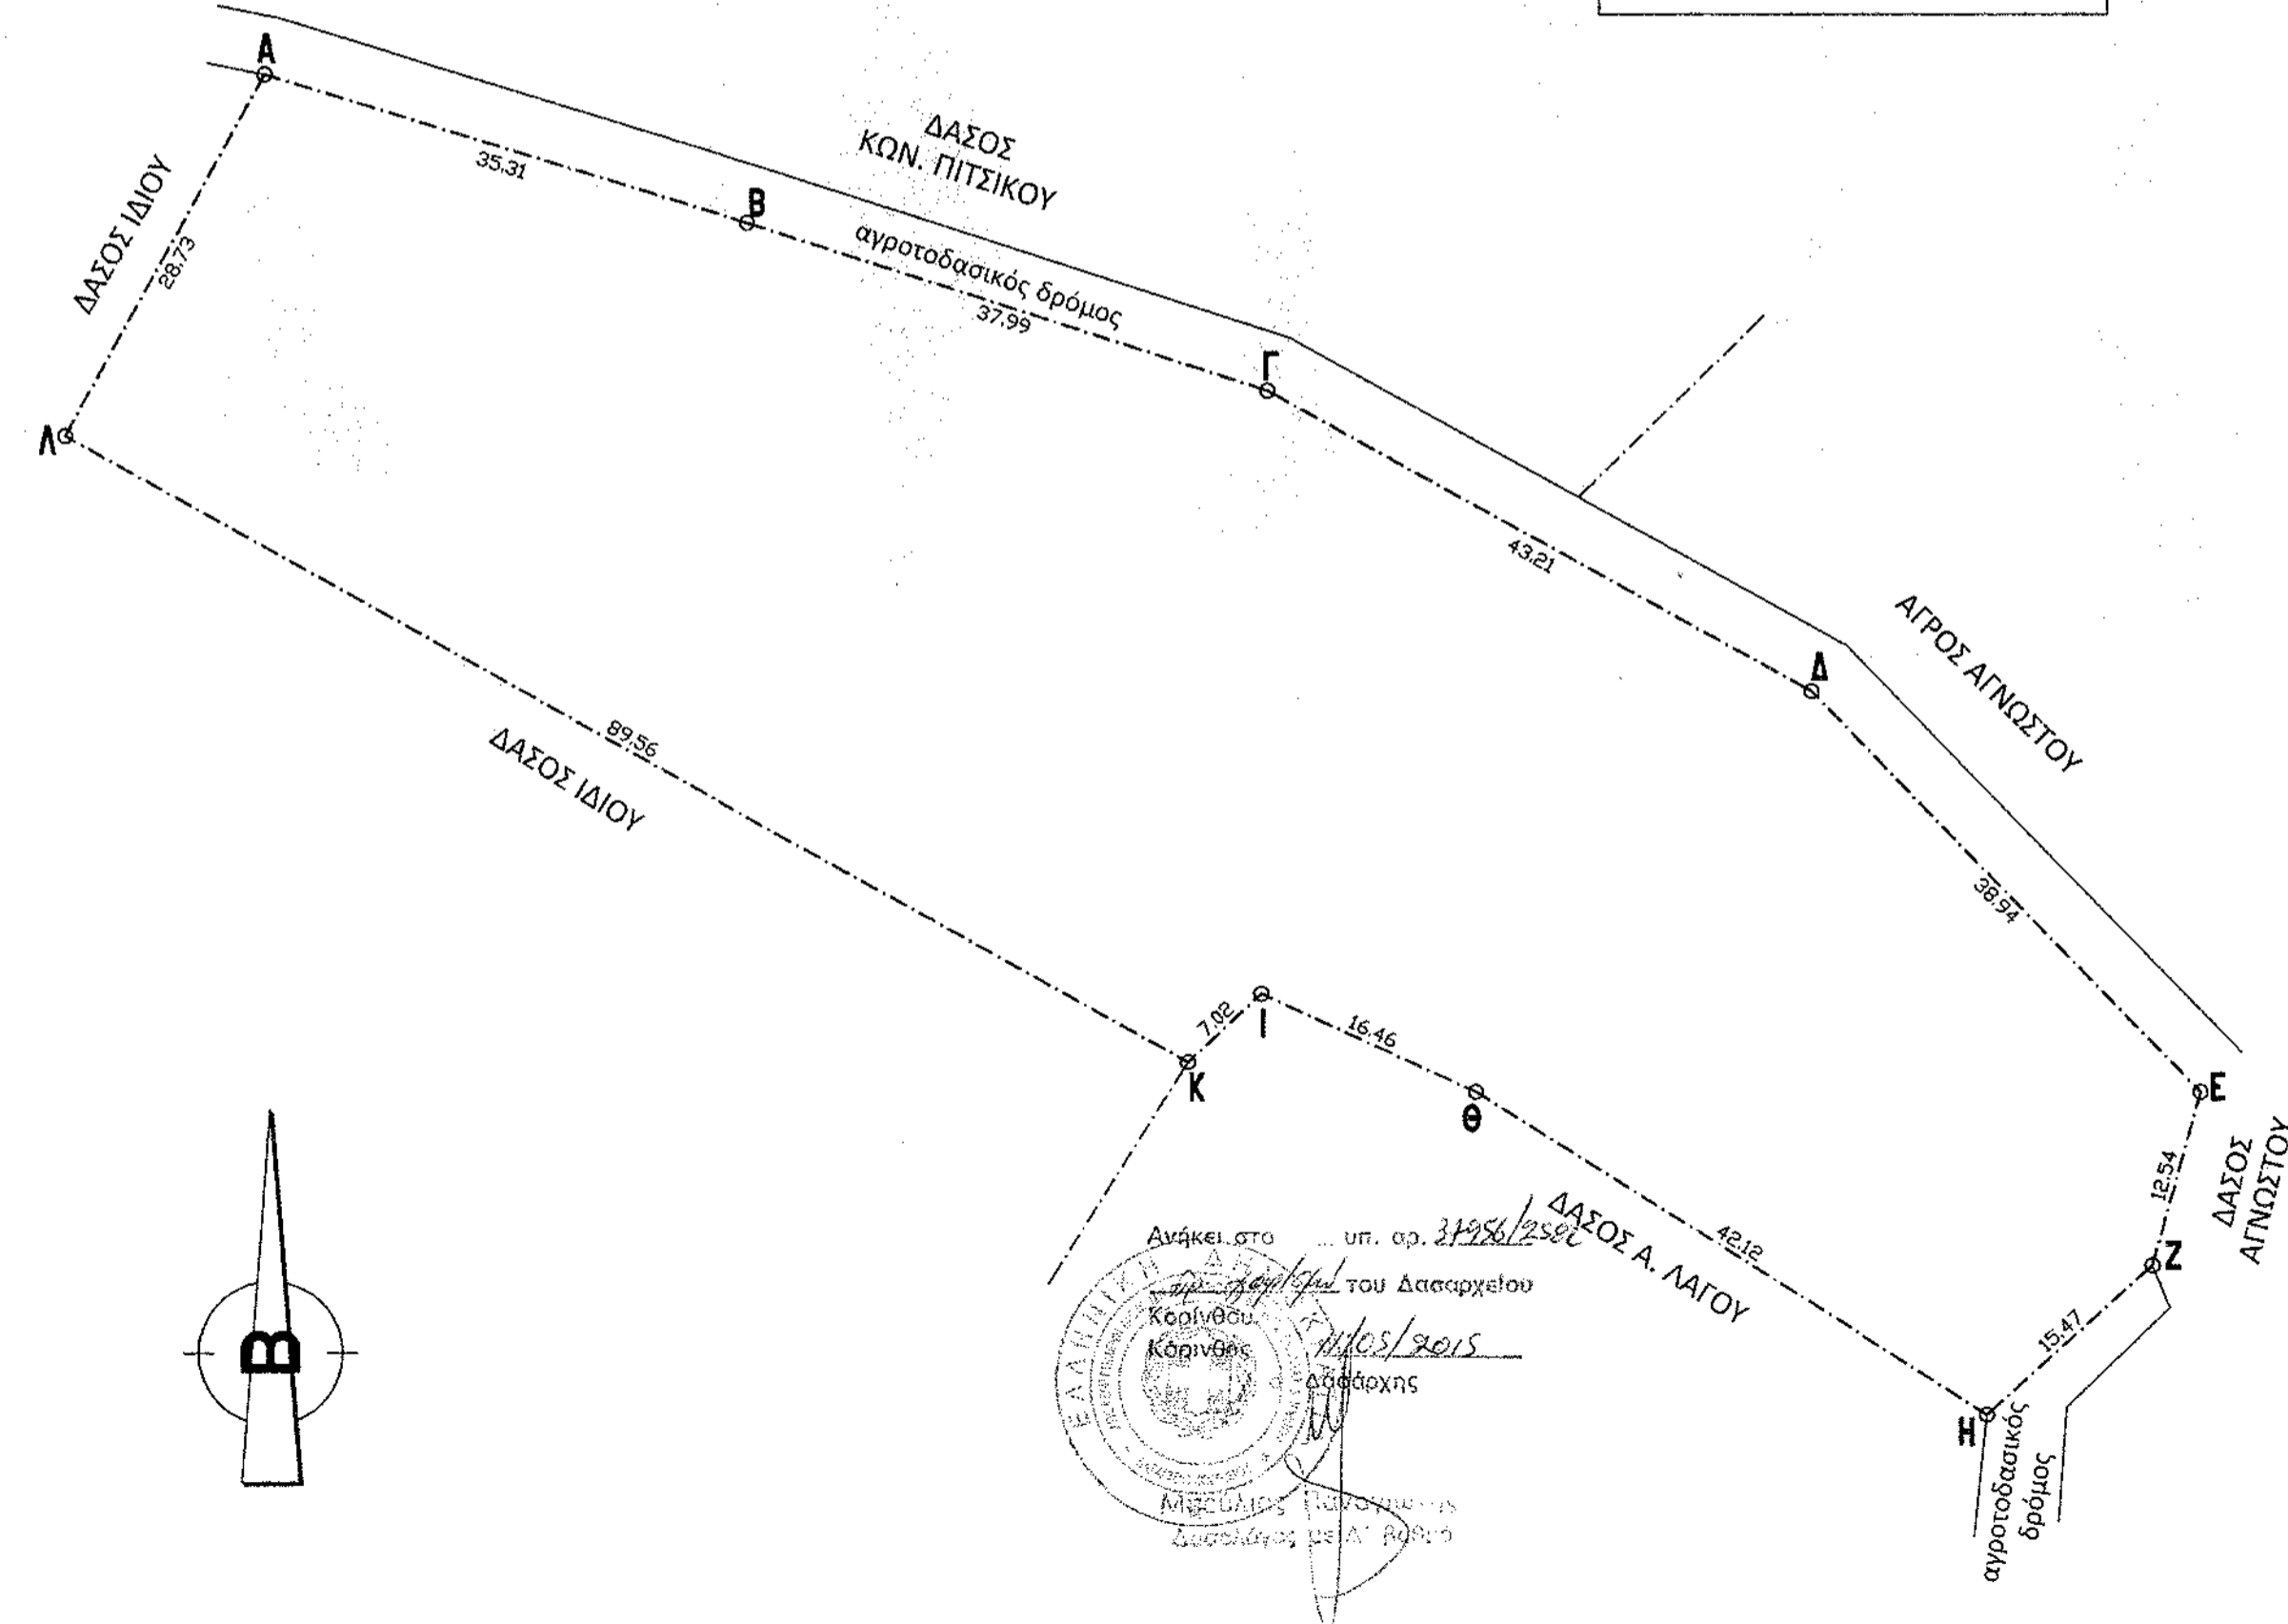

1.ΕΜΒΑΔΑ  
ΕΜΒΑΔΟΝ Ε (Α-Β-Γ-Δ-Ε-Ζ-Η-Θ-Ι-Κ-Λ-Α) = 5.520,04 μ2  
ΣΥΜΒΟΛΑΙΟ :

2.ΔΗΛΩΣΗ Ν.651/77  
Ο υπογεγραμμένος πολιτικός μηχανικός, δηλώνω υπεύθυνα ότι το γήπεδο που περιγράφεται στο παρόν Τοπογραφικό Διάγραμμα, βρίσκεται εκτός σχεδίου πόλεως, οικισμού και ζώνης και είναι άρτιο και οικοδομήσιμο σύμφωνα με τις ισχύουσες σήμερα Πολεοδομικές Διατάξεις.  
Το γεωτεμάχιο βρίσκεται εντός του ΓΠΣ Κορίνθου ΦΕΚ 255/05-07-2013, εντός της ζώνης ΠΕΠ -Ζ5 (Προστασία Ορεινών Όγκων).  
\* Το γήπεδο δεν υπάγεται στις διατάξεις του Ν.1337/83 και δεν οφείλει εισφορά σε γη ή χρήμα.  
\*\* Δεν διέρχεται ρέμα εντός του γηπέδου, ούτε ρεύμα Υ.Τ. της Δ.Ε.Η.  
\*\*\*Το γήπεδο απέχει απόσταση μεγαλύτερη των 800.00 μ. από τη θάλασσα.

Ο ΜΗΧΑΝΙΚΟΣ

**ΜΑΡΙΑ Ι. ΚΕΛΑΪΔΑΚΗ**  
ΠΟΛΙΤΙΚΟΣ ΜΗΧΑΝΙΚΟΣ  
ΥΠΗΛΙΑ: ΔΑΜΑΣΚΗΝΟΥ 60, ΚΟΡΙΝΘΟΣ  
ΚΕΝΤΡΙΚΟ: ΑΠΟ ΤΑΥΛΟΥ 25, ΚΟΡΙΝΘΟΣ  
Α.Μ. Τ.Ε.Ε. 94262  
ΑΦΜ 055072009 ΔΟΥ ΚΟΡΙΝΘΟΥ  
ΤΗΛ. 2741021653 / 6976694277

ΕΡΓΟΔΟΤΗΣ	ΕΥΓΕΝΙΟΣ Γ. ΜΠΕΚΟΣ					
ΕΡΓΟ	ΑΠΟΤΥΠΩΣΗ ΓΗΠΕΔΟΥ					
ΘΕΣΗ	"ΠΡΟΙΚΟΔΟΤΗΣΗ - ΠΕΥΚΑ ΠΙΤΣΑΚΗ" Τ.Κ. ΣΟΛΟΜΟΥ Δ.Ε. ΚΟΡΙΝΘΟΥ ΔΗΜΟΥ ΚΟΡΙΝΘΙΩΝ Π.Ε. ΚΟΡΙΝΘΙΑΣ					
ΜΕΛΕΤΗΤΗΣ	<table border="1"> <tr> <td>Θ Ε Μ Α</td> <td>ΑΡ. ΣΧΕΔΙΟΥ</td> </tr> <tr> <td>ΤΟΠΟΓΡΑΦΙΚΟ ΔΙΑΓΡΑΜΜΑ</td> <td>3011132</td> </tr> </table>		Θ Ε Μ Α	ΑΡ. ΣΧΕΔΙΟΥ	ΤΟΠΟΓΡΑΦΙΚΟ ΔΙΑΓΡΑΜΜΑ	3011132
Θ Ε Μ Α	ΑΡ. ΣΧΕΔΙΟΥ					
ΤΟΠΟΓΡΑΦΙΚΟ ΔΙΑΓΡΑΜΜΑ	3011132					
ΚΛΙΜΑΚΑ	1/500					
ΧΡΟΝΟΣ ΜΕΛΕΤΗΣ	ΔΕΚΕΜΒΡΙΟΣ 2013					
ΥΠΟΓΡΑΦΗ	ΣΦΡΑΓΙΔΑ	<p><b>ΜΑΡΙΑ Ι. ΚΕΛΑΪΔΑΚΗ</b> ΠΟΛΙΤΙΚΟΣ ΜΗΧΑΝΙΚΟΣ ΥΠΗΛΙΑ: ΔΑΜΑΣΚΗΝΟΥ 60, ΚΟΡΙΝΘΟΣ ΚΕΝΤΡΙΚΟ: ΑΠΟ ΤΑΥΛΟΥ 25, ΚΟΡΙΝΘΟΣ Α.Μ. Τ.Ε.Ε. 94262 ΑΦΜ 055072009 ΔΟΥ ΚΟΡΙΝΘΟΥ ΤΗΛ. 2741021653 / 6976694277</p>				