


ΑΠΟΤΕΛΜΑΤΟ ΔΙΟΚΤΗΣΗΣ
ΚΑΗΡ ΚΟΥΛΑΡΟΥ ΚΑΙ ΚΑΗΡ ΠΛΑΤΗ

ΑΠΟΤΕΛΜΑΤΟ ΔΙΟΚΤΗΣΗΣ
ΚΑΠΕΤΙΝΑΣ ΔΑΥΤΑΝΩΝΑΚΑ

ΑΠΟΤΕΛΜΑΤΟ ΔΙΟΚΤΗΣΗΣ
ΜΑΡΟΥΛΙΔΣ ΠΑΠΑΔΟΠΟΥΛΟΥ

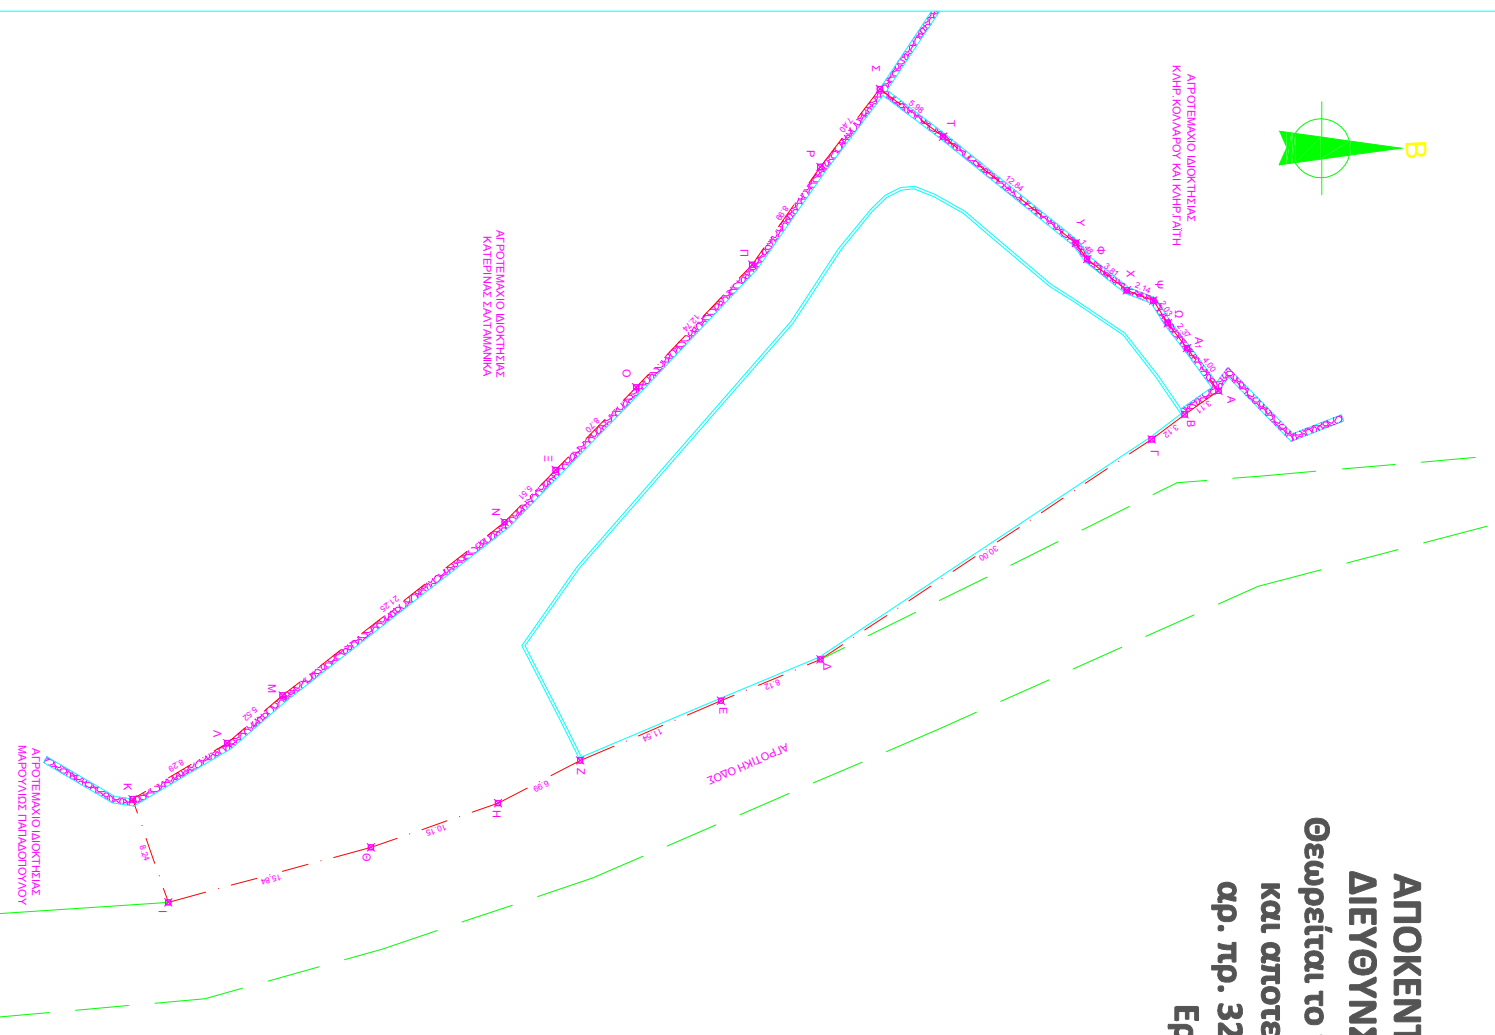

**ΑΠΟΚΕΝΤΡΩΜΕΝΗ ΔΙΟΙΚΗΣΗ ΑΙΓΑΙΟΥ
ΔΙΕΥΘΥΝΣΗ ΔΑΣΩΝ Π.Ε. ΚΥΚΛΑΔΩΝ**
**Θεωρείται το παρόν τοπογραφικό διάγραμμα
και αποτελεί αναπόσπαστο μέρος της
αφ. πρ. 32189 Πράξης Χαρακτηρισμού
Ερμούπολη, 14.05.2015**

**Η Δ/ντρια Δασών
Άρτεμις Αλεξιάδου**

ΑΡΧΙΤΕΚΤΟΝΙΚΕΙ ΜΕΛΕΤΕΙ • ΕΠΙΒΑΛΩΣΕΙΣ • ΚΑΤΑΚΕΥΕ	
ΓΙΩΡΓΟΣ ΒΙΛΙΑΔΗΣ	
ΑΙΤΑΒΑΤΟΥΧΟΙ ΠΟΛΙΤΙΚΟΙ ΜΗΧΑΝΙΚΟΙ	
ΤΗΛ 2283022241 • ΦΩΣ 2283022248 • e-mail: giviliadis@otenet.gr	
ΕΜΒΛΟΝ ΑΠΟΤΕΛΜΑΤΟΥ ΥΠΟ ΣΤΟΙΧΕΙΑ: Α.Β., Δ.Α. *Α = 1792,27μ ²	
ΔΙΑΧΕΙΡΗΤΟΥ ΝΟΜΟΥ 691/77Ζ ΤΟ ΑΠΟΤΕΛΜΑΤΟ ΜΕ ΣΤΟΙΧΕΙΑ Α.Β., Δ.Α. *Α ΕΜΒΛΟΝ 1792,27μ ² ΠΡΟΣΕΤΙΜΕΡΟΤΕ ΣΤΟΙΧΕΙΑ Α.Β., Δ.Α. ΕΜΒΛΟΝ 1792,27μ ² ΕΜΒΛΟΝ 1792,27μ ² ΕΜΒΛΟΝ 1792,27μ ² ΟΙΚΟΔΟΜΗΜΕΝΟ ΣΥΜΒΑΝΑ ΜΕ ΤΙΣ ΔΕΧΟΥΣΕΣ ΣΗΜΕΡΑ ΠΟΛΥΕΘΝΙΚΕΣ ΔΑΥΤΑΕΙΣ.	
ΑΡΙΘΜΟΣ ΚΑΤΕΜΕΤΡΗΣ	090 ΔΟΜΗΜΕ ΠΛ 160/2702203
ΑΡΙΘΜΟΣ ΑΠΟΤΕΛΜΑΤΟΥ ΑΠΟ ΘΑΛΑΣΣΑ	1139μ
ΔΕΝ ΕΙΝΕ ΕΠΕΙΓΟΥΣ ΣΤΟΙΧΙΟ	
ΤΑ ΟΡΙΑ ΚΑΙ ΤΟΥΣ ΟΜΟΡΦΟΥΣ	ΟΛΟΚΡΗΤΗΣ
ΙΔΙΟΚΤΗΣΗΣ	ΚΑΗΡ ΚΟΥΛΑΡΟΥ ΙΩΑΝΝΗ
ΘΕΣΗ	“ΦΑΝΕΡΩΜΕΝΗ” - Τ.Κ ΠΑΝΟΡΜΟΥ - ΔΗΜΟΤΙΚΗΣ ΕΝΟΤΗΤΑΣ ΠΑΝΟΡΜΟΥ
ΣΧΕΔΙΟ	ΤΟΠΟΓΡΑΦΙΚΟ ΔΙΑΓΡΑΜΜΑ
ΚΥΜΑΝΑ	1 : 200
ΙΑΝΟΥΑΡΙΟΣ	2 0 1 2
Ο ΜΗΧΑΝΙΚΟΣ	