


# ΣΧΕΔΙΟ

6478/3  
6478/5

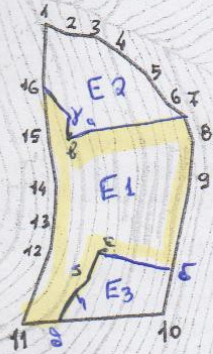

ΘΕΩΡΕΙΤΑΙ ΚΑΙ ΕΠΙΣΥΝΑΠΤΕΤΑΙ  
ΣΤΗΝ ΥΠ. ΑΡΙΘΜ. 35425/1401  
ΠΡΑΞΗ ΧΑΡΑΚΤΗΡΙΣΜΟΥ

ΛΑΥΡΙΟ 19/05/2015  
Ο ΔΑΣΑΡΧΗΣ


~~ΑΝΤΟΜΕΛΛΗΣ ΧΡΗΣΤΟΣ  
ΔΑΣΟΛΟΓΟΣ~~

### ΥΠΕΥΘΥΝΗ ΔΗΛΩΣΗ

Ο κάτωθι υπογεγραμμένος Κατσάκος Ιωάννης, Αγρονόμος Τοπογράφος Μηχανικός με Α.Μ. 38675, έχοντας υπόψη μου τις συνέπειες από ανακριβή τοποθέτηση της έκτασης, δηλώνω ότι η έκταση με τα στοιχεία (1,2,3,4,5,6,7,8,9,10,11,12,13,14,15,16,1) και εμβαδόν 24979.93 τ.μ. είναι τοποθετημένη επακριβώς με δική μου ευθύνη στην παραπάνω πινακίδα ΓΥΣ με αριθμό 6478/5 κλίμακας 1:5000.

Ο δηλών

**ΙΩΑΝΝΗΣ Γ. ΚΑΤΣΑΚΟΣ**  
ΔΙΠΛ. ΑΓΡΟΝΟΜΟΣ - ΤΟΠΟΓΡΑΦΟΣ ΜΗΧΑΝΙΚΟΣ Ε.Μ.Γ.  
ΜΕΛΟΣ Γ.Ε.Ε. ΑΡΙΘΜΟΣ ΜΗΤΡΩΟΥ 38675  
ΡΗΓΑ ΦΕΡΑΚΟΥ 39 ΚΑΡΔΙΤΣΑ Τ 22 267  
ΑΦΜ: 27265825 ΔΟΥ: ΚΑΡΔΙΤΣΑΣ

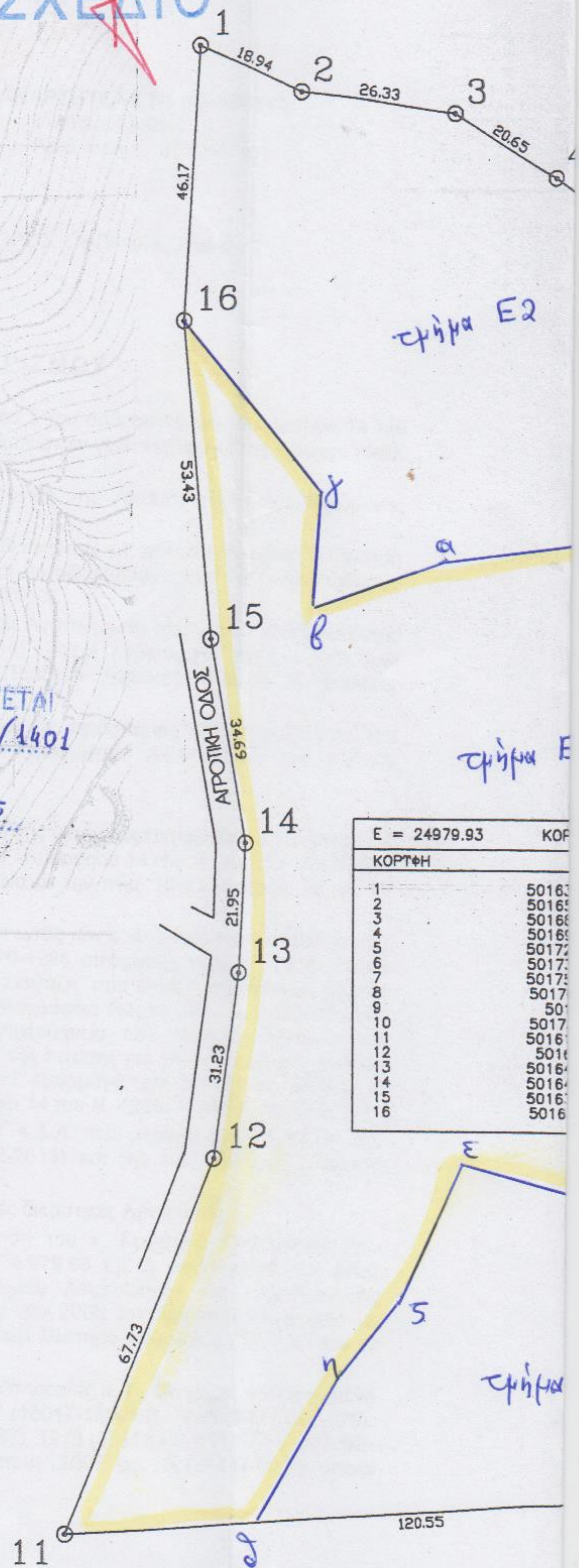

E = 24979.93 ΚΟΡ	
ΚΟΡΤΦΗ	
1	50163
2	50165
3	50166
4	50166
5	50172
6	50172
7	50172
8	50172
9	5017
10	50
11	5017
12	5016
13	50164
14	50164
15	50163
16	5016

ΓΡΙΒΑΣ ΓΕΩΔΟΡΟΣ