



ΤΟΠΟΓΡΑΦΙΚΟ ΔΙΑΓΡΑΜΜΑ (Α1,Β1,Γ1,Δ,Ε,Ε1,Δ1,Α1)
 ΕΜΒΑΔΟΥ: 539,61 Μ2
 ΙΔΙΟΚΤΗΣΙΑ ΚΛΗΡΟΝΟΜΟΙ ΓΕΩΡΓΙΟΥ ΔΟΥΚΑ
 ΚΤΗΜΑΤΙΚΗ ΠΕΡΙΦΕΡΕΙΑ ΝΙΚΗΤΗΣ
 ΘΕΣΗ "ΚΟΣΜΑ ΠΗΓΑΔΙ"
 ΚΛΙΜΑΚΑ: 1:500

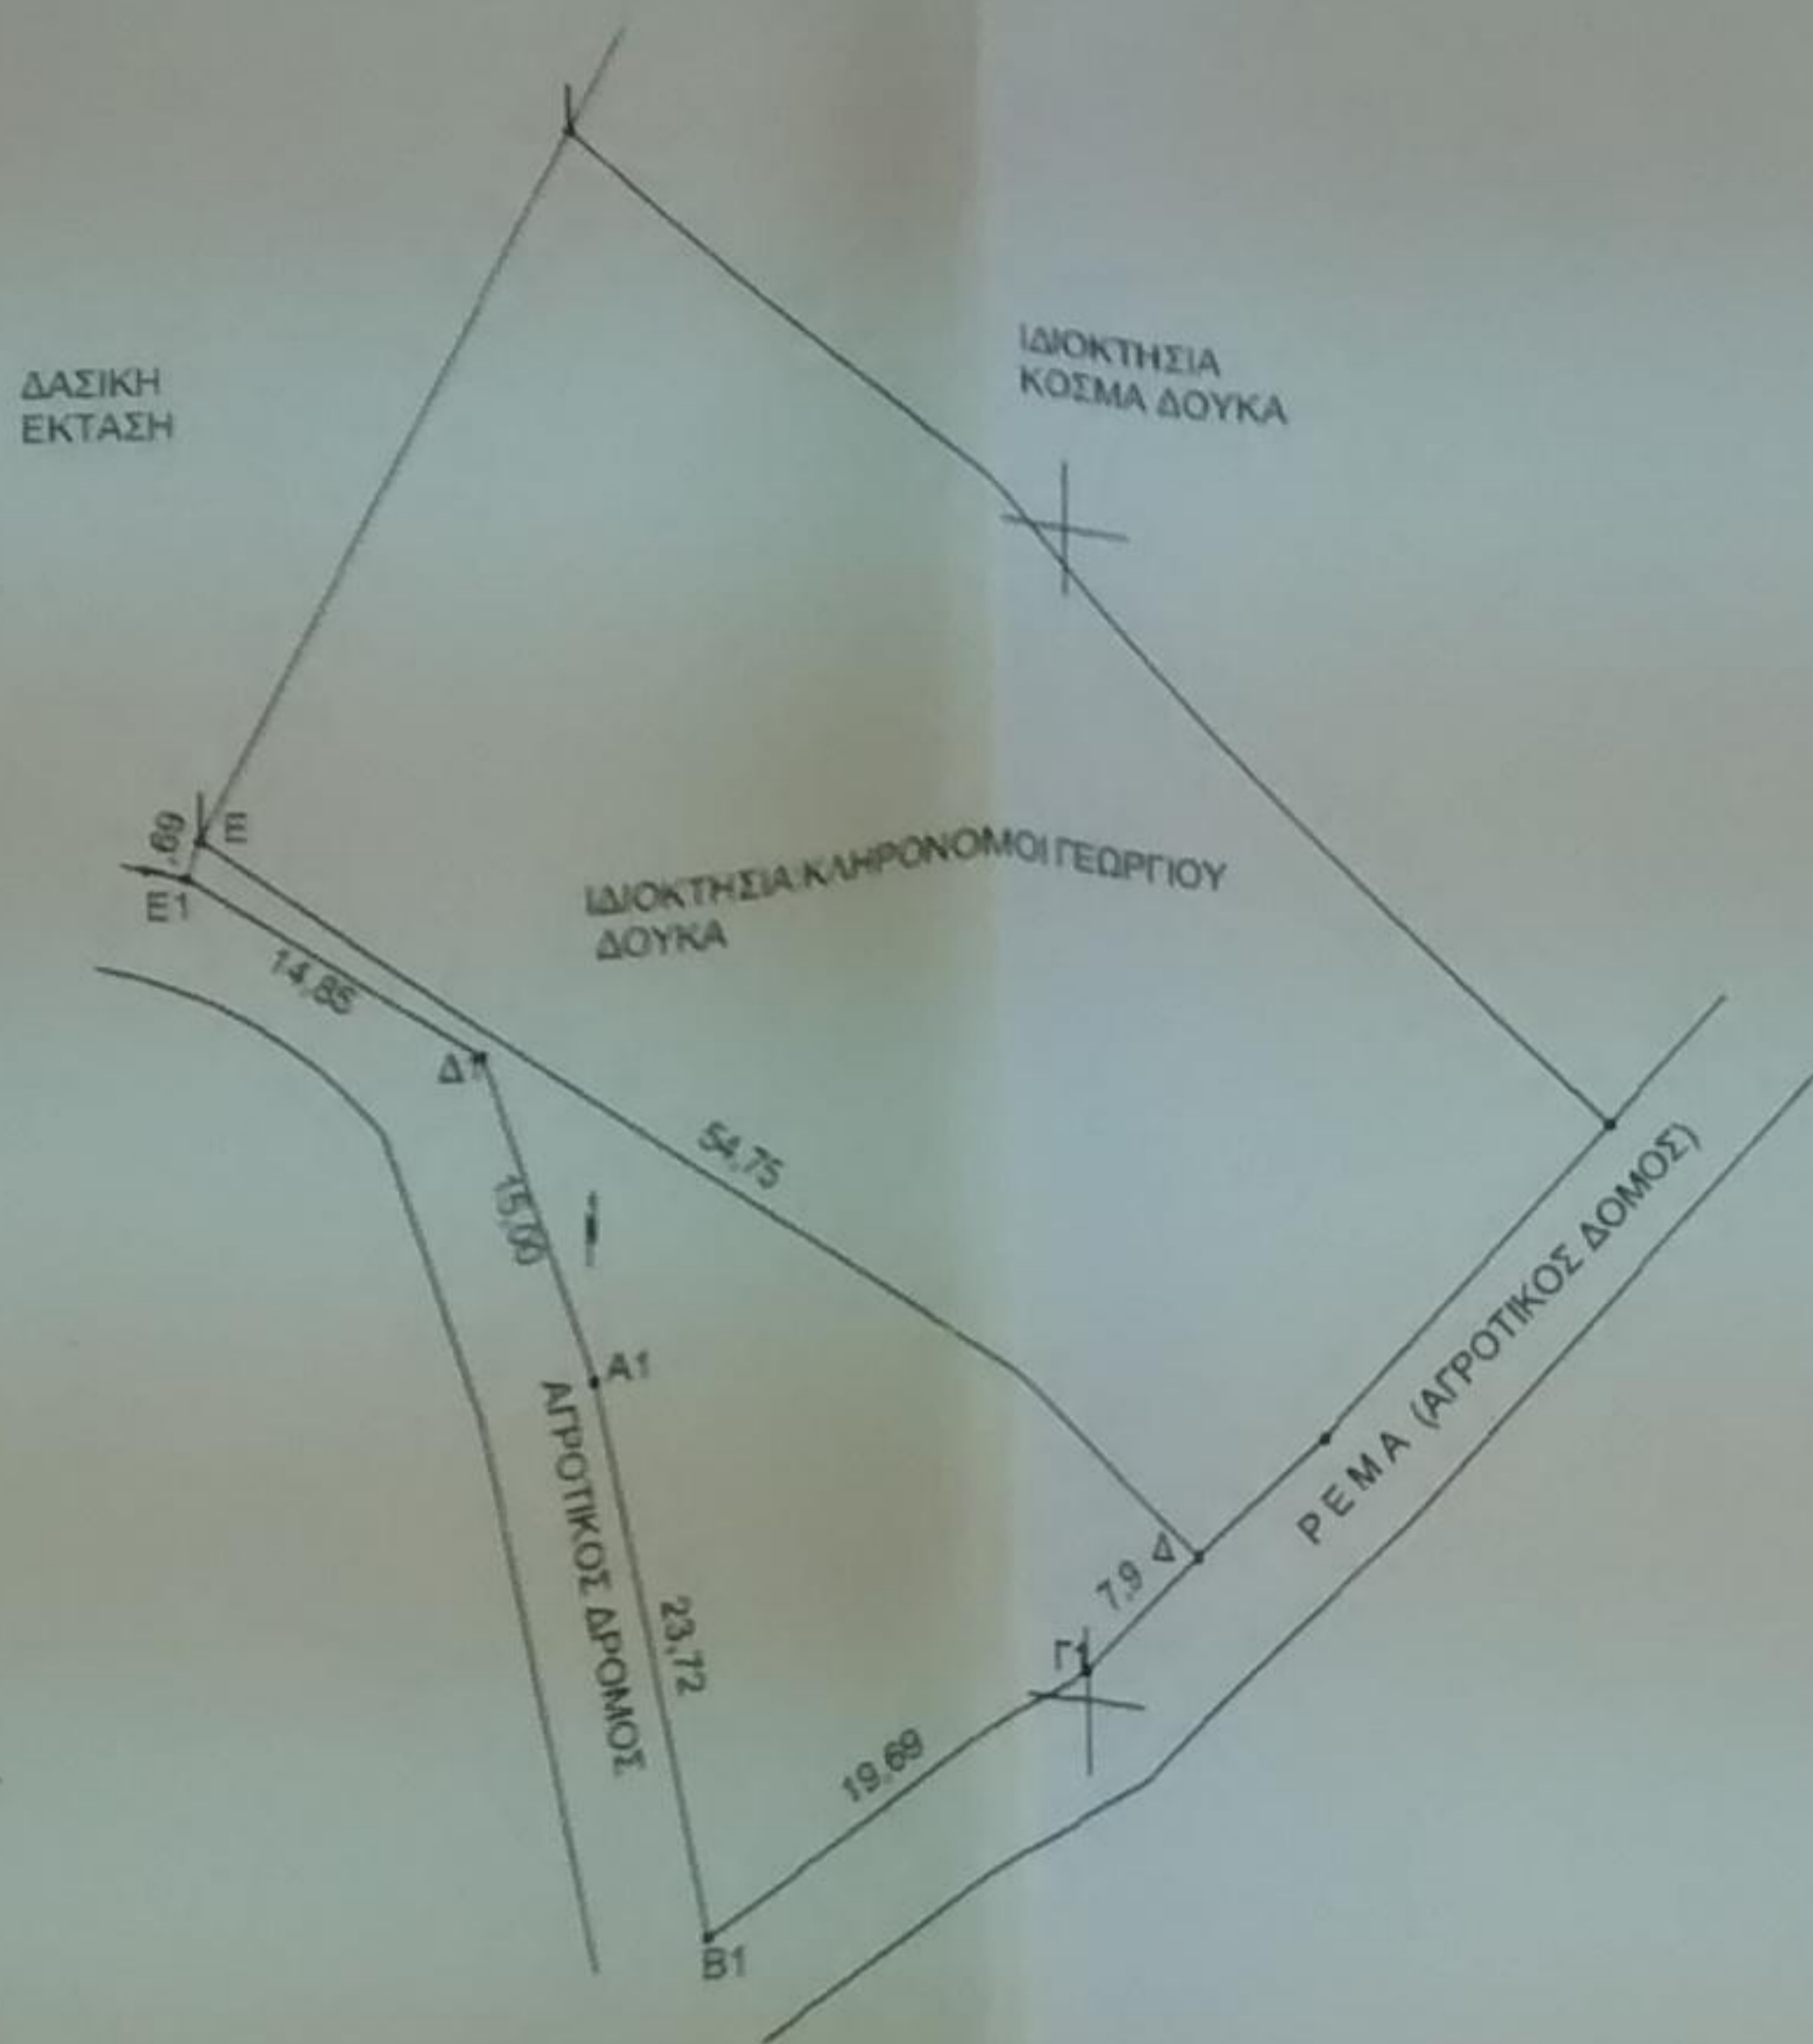

ΑΡΧ 60

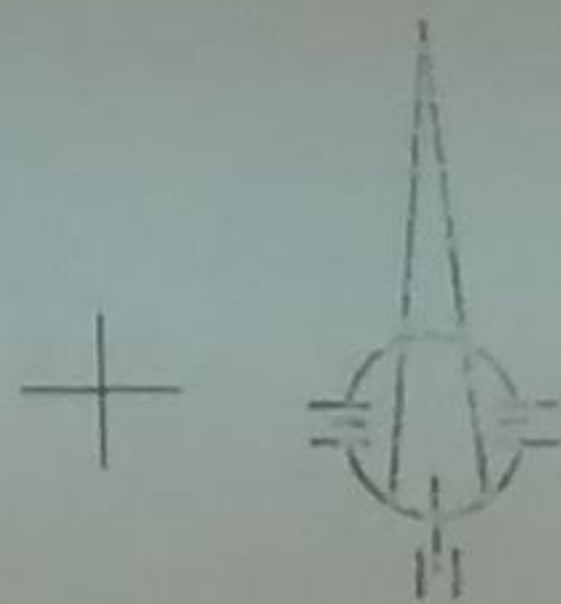

14-5-2015
 ΕΛΕΧΘΗΚΕ
 Η Α. Δ.

10816 / 14-5-2015
 Ο Δασάρχης
 Ελευθέριος Πρασίνος
 Δασάρχης με Βαθμό Β

ΣΥΝΤΕΤΑΓΜΕΝΕΣ ΚΟΡΥΦΩΝ
 ΣΕ ΕΓΣΑ 87'

- Α1. X=467677.95 Y=4452964.95
- Β1. X=467682.71 Y=4452941.71
- Γ1. X=467700.00 Y=4452951.13
- Δ. X=467705.75 Y=4452956.54
- Ε. X=467661.64 Y=4452988.98
- Ε1. X=467660.97 Y=4452987.43
- Δ1. X=467673.35 Y=4452979.22

ΠΑΠΑΔΟΠΟΥΛΟΣ ΓΕΩΡΓΙΟΣ
 ΤΟΠΟΓΡΑΦΟΣ ΜΗΧΑΝΙΚΟΣ Τ.Ε.
 ΠΟΛΥΓΥΡΟΣ ΧΑΛΚΙΔΙΚΗΣ
 ΤΗΛ: 237 3 3
 ΑΦΜ: 041921179 ΠΟΛΥΓΥΡΟΥ