
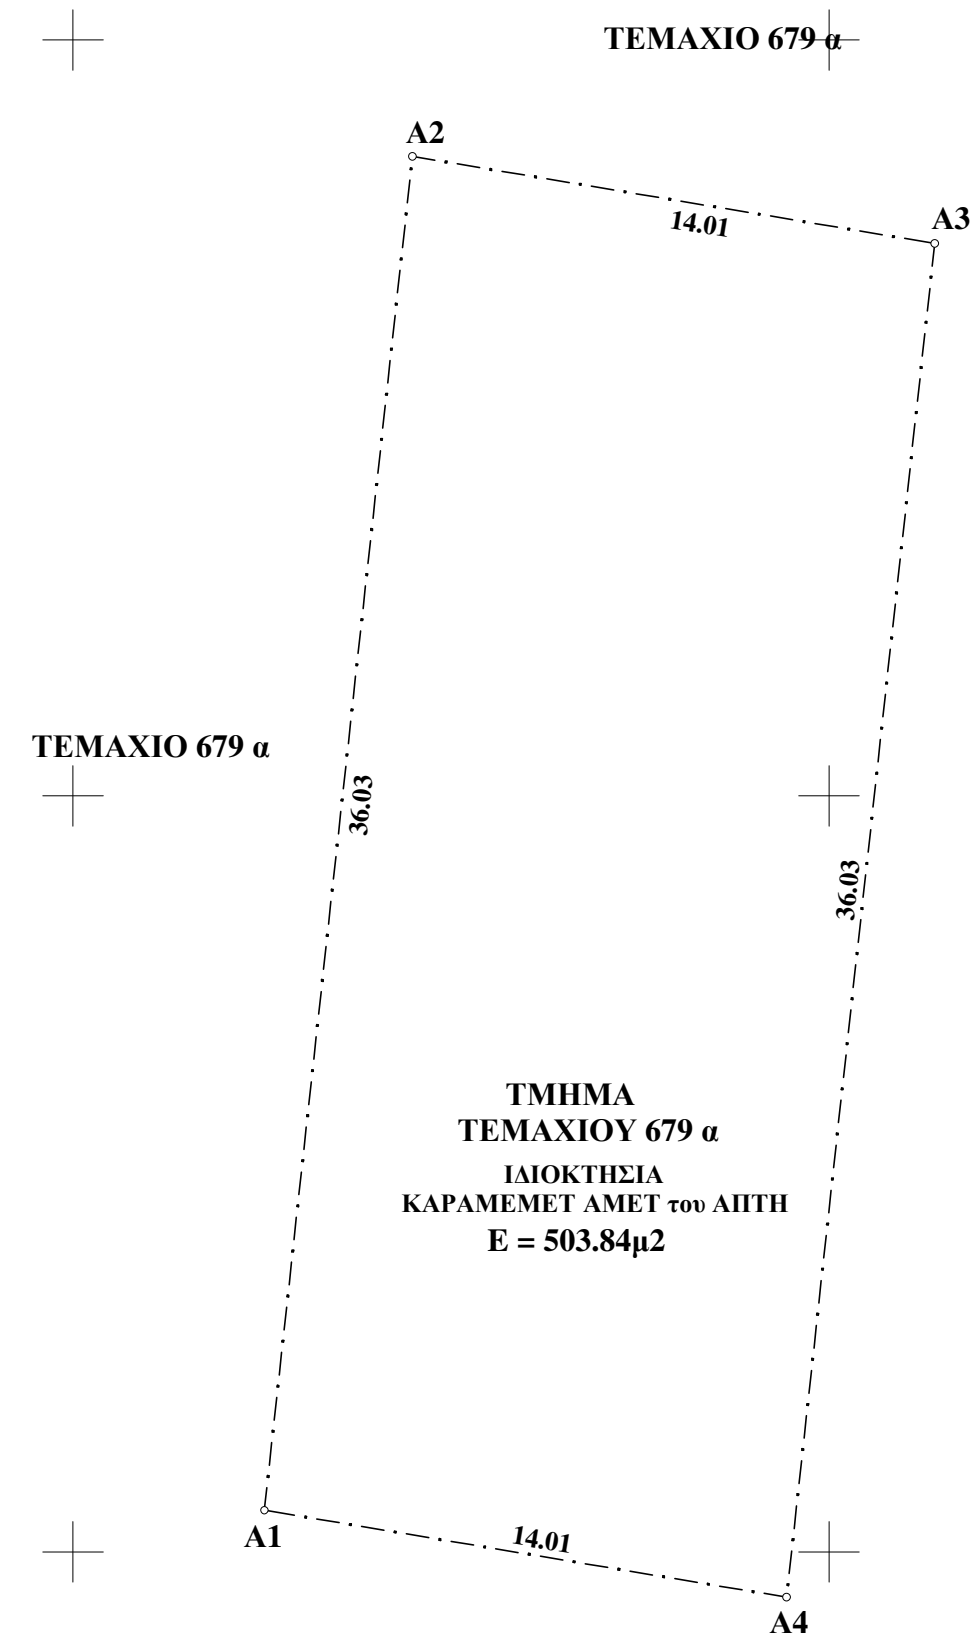
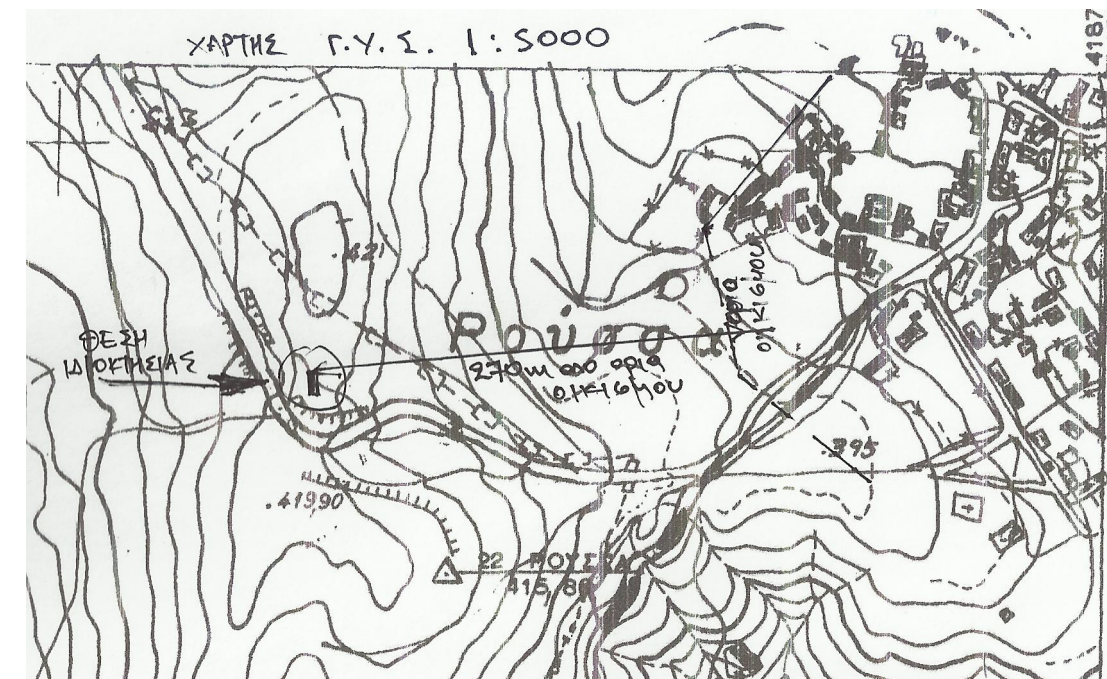


ΡΟΥΣΣΑ

ΔΙΑΝΟΜΗ

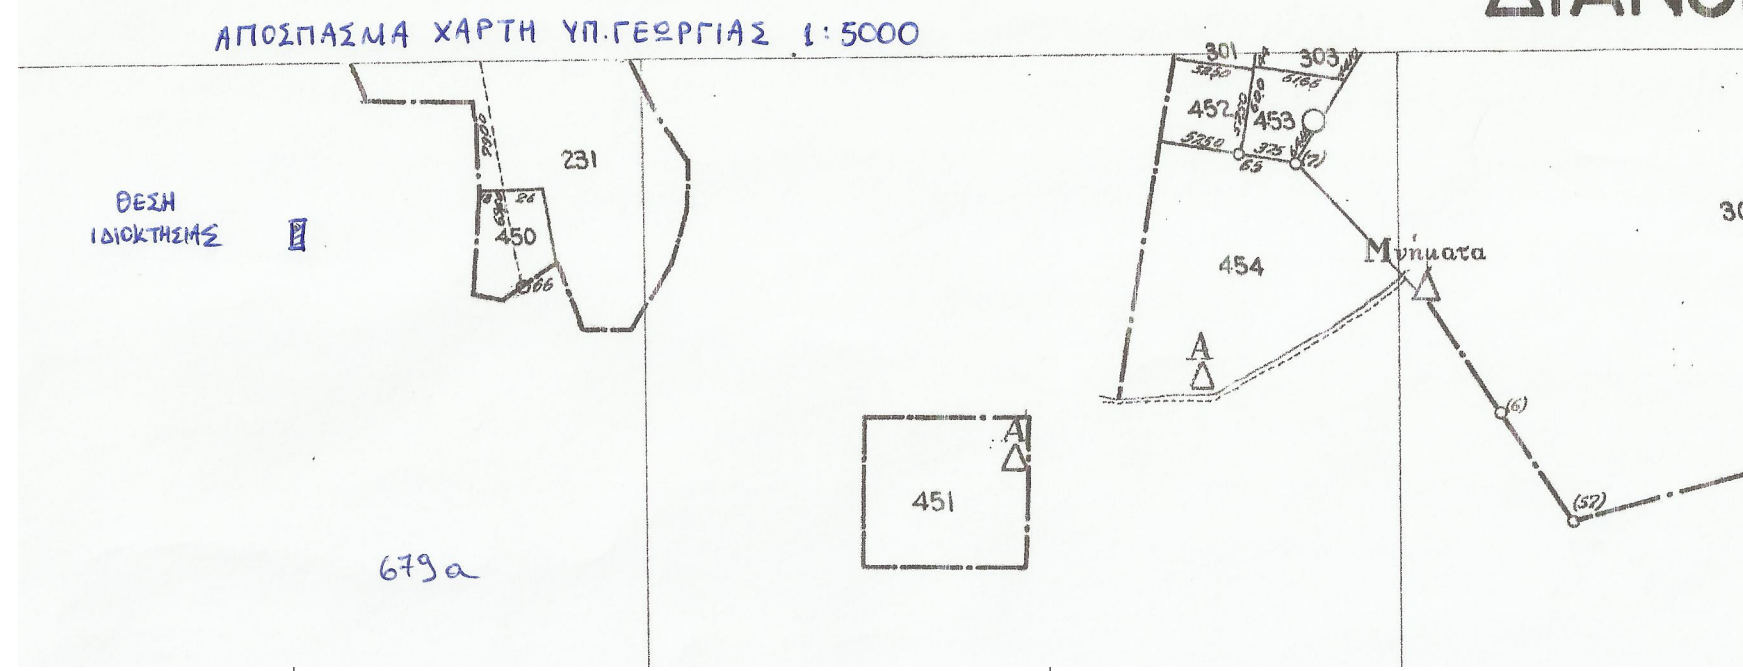

ΠΙΝΑΚΑΣ ΣΥΝΤΕΤΑΓΜΕΝΩΝ ΚΟΡΥΦΩΝ ΙΔΙΟΚΤΗΣΙΑΣ

Κορυφή	X	Y	L _{i+1}
A1	668285.065	4573601.103	36.03
A2	668288.982	4573636.919	14.01
A3	668302.798	4573634.618	36.03
A4	668298.880	4573598.801	14.01

ΥΠΟΜΝΗΜΑ

ΤΟΠΟΓΡΑΦΙΚΟ ΔΙΑΓΡΑΜΜΑ ΓΗΠΕΔΟΥ (Α1-Α2-Α3-Α4-Α1) ΤΜΗΜΑΤΟΣ ΤΕΜΑΧΙΟΥ 679 α ΣΤΟ ΑΓΡΟΚΤΗΜΑ ΡΟΥΣΣΑΣ Δ.ΣΟΥΦΛΙΟΥ Ν.ΕΒΡΟΥ ΚΛΙΜΑΚΑ 1 : 200

Α. ΥΠΟΛΟΓΙΣΜΟΣ ΣΥΝΤΕΤΑΓΜΕΝΩΝ

ΣΥΣΤΗΜΑ ΑΝΑΦΟΡΑΣ ΕΓΣΑ 87.

Β. ΥΠΟΛΟΓΙΣΜΟΣ ΕΜΒΑΔΟΥ (ΚΑΤΑ SIMSON)

E (Α1-Α2-Α3-Α4-Α1) = 503,84 τ.μ.

Γ. ΥΠΕΥΘΥΝΗ ΔΗΛΩΣΗ ΜΗΧΑΝΙΚΟΥ

Ν.4056/2012 Φ.Ε.Κ.52Α/2012 αρθρο.20 παραρτημα.πινακας 1&2

ΘΕΣΕΙΣ ΣΤΑΥΛΙΚΩΝ ΕΓΚΑΤΑΣΤΑΣΕΩΝ (ελαχιστες αποστασεις)

και ΑΠΟΦΑΣΗ ΔΙΕΥΘ.ΥΠΗΡ.ΠΟΛΙΤΙΚΗΣ ΑΕΡΟΠΟΡΙΑΣ Α3/Β/26901/6554-18/6/2006

ΦΕΚ 1091/ΤΕΥΧΟΣ 2/2006

	ΕΛΑΧΙΣΤΕΣ ΑΠΟΣΤΑΣΕΙΣ	ΥΦΙΣΤΑΜΕΝΕΣ ΑΠΟΣΤΑΣΕΙΣ
1.ΤΟΥΡΙΣΤΙΚΑ ΚΑΤΑΛΥΜΜΑΤΑ , ΚΑΤΑΣΚΗΝΩΣΕΙΣ , ΣΤΡΑΤΟΠΕΔΑ.	: 400μ.	ΔΕΝ ΥΠΑΡΧΟΥΝ
2.ΒΙΟΜΗΧΑΝΙΕΣ -ΒΙΟΤΕΧΝΙΕΣ ΜΗ ΥΓΕΙΟΝΟΜΙΚΟΥ ΕΝΔΙΑΦΕΡΟΝΤΟΣ :	ΧΩΡΙΣ ΠΕΡΙΟΡΙΣΜΟ	
3.ΒΙΟΜΗΧΑΝΙΕΣ -ΒΙΟΤΕΧΝΙΕΣ ΥΓΕΙΟΝΟΜΙΚΟΥ ΕΝΔΙΑΦΕΡΟΝΤΟΣ.	: 100μ.	ΔΕΝ ΥΠΑΡΧΟΥΝ
4.ΠΟΤΑΜΙΑ ΣΥΝΕΧΟΥΣ ΡΟΗΣ.	: 50μ.	ΔΕΝ ΥΠΑΡΧΟΥΝ
5.ΜΟΝΑΣΤΗΡΙΑ.	:	ΔΕΝ ΥΠΑΡΧΟΥΝ
6.ΥΦΙΣΤΑΜΕΝΟΙ ΟΙΚΙΣΜΟΙ ΚΑΙ ΧΩΡΙΑ ΕΩΣ 500 ΚΑΤΟΙΚΟΙ.	: 50μ.	270μ.
7.ΕΠΑΡΧΙΑΚΟΙ ΔΡΟΜΟΙ-ΣΙΔ.ΓΡΑΜΜΗ	: ΧΩΡΙΣ ΠΕΡΙΟΡΙΣΜΟ	
8.ΣΗΜΕΙΟ ΑΝΑΦΟΡΑΣ ΑΕΡΟΔΡΟΜΙΟΥ	:	>8000μ.

Ε. ΥΠΕΥΘΥΝΗ ΔΗΛΩΣΗ ΙΔΙΟΚΤΗΤΗ

Ο υπογράφων ΚΑΡΑΜΕΜΕΤ ΑΜΕΤ κάτοχος του υπό των στοιχείων Α1-Α2-Α3-Α4-Α1 γηπέδου που απεικονίζεται στο παρόν Τοπογραφικό Διάγραμμα και το οποίο απόκτησα σύμφωνα με τ... υπ' αριθμ.ενοικιαστήριο δηλώνω υπεύθυνα ότι τα όρια του εν λόγω γηπέδου υποδείχθηκαν από εμένα και είναι τα πραγματικά .

Υπογραφή ιδιοκτήτη :

ΤΕΧΝΙΚΟ ΓΡΑΦΕΙΟ ΜΕΛΕΤΩΝ
ΜΟΥΛΟΥΔΗΣ ΠΟΛΥΜΕΡΟΣ
ΑΓΡΟΝΟΜΟΣ ΤΟΠΟΓΡΑΦΟΣ ΜΗΧΑΝΙΚΟΣ Α.Π.Θ.

ΕΡΓΟΔΟΤΗΣ
ΚΑΡΑΜΕΜΕΤ ΑΜΕΤ του ΑΠΤΗ

ΕΡΓΟ
ΚΤΗΝΟΤΡΟΦΙΚΗ ΜΟΝΑΔΑ 1 ΑΓΕΛΑΔΑΣ (1 ΙΣΟΛΥΝΑΜΟ) ΕΛΕΥΘΕΡΑΣ ΒΟΣΚΗΣ

ΘΕΣΗ
ΑΓΡΟΚΤΗΜΑ ΡΟΥΣΣΑΣ Ν.ΕΒΡΟΥ

ΘΕΜΑ ΣΧΕΔΙΟΥ ΤΟΠΟΓΡΑΦΙΚΟ ΔΙΑΓΡΑΜΜΑ	ΑΡΙΘΜΟΣ ΣΧΕΔΙΟΥ T1
ΚΛΙΜΑΚΑ 1 : 200	

ΧΡΟΝΟΣ ΜΕΛΕΤΗΣ
ΑΠΡΙΛΙΟΣ 2015

ΣΦΡΑΓΙΔΑ - ΥΠΟΓΡΑΦΗ	ΘΕΩΡΗΣΗ
----------------------------	----------------