


ΤΟΠΟΓΡΑΦΙΚΟ ΔΙΑΓΡΑΜΜΑ
 ΤΟΥ ΥΠΟ ΣΤΟΙΧΕΙΑ Α-Β-Γ-Δ-Ε-Ζ-Η-Θ-Ι-Κ-Λ-Μ-Ν-Ξ-Α
 ΑΓΡΟΤΕΜΑΧΙΟΥ ΣΤΗ ΘΕΣΗ "ΧΙΟΝΙ ΒΡΥΣΗ" ΤΟΥ ΔΗΜΟΥ
 ΠΥΛΗΣ ΤΟΥ ΝΟΜΟΥ ΤΡΙΚΑΛΩΝ

ΕΛΕΓΧΘΗΚΕ
 ΤΡΙΚΑΛΑ 13/5/2015
 ΑΝΤΙΚΑΙ ΣΤΟ
 2586/18493/15-5-15
 15.5.15
 ΜΑΡΤΙΑ ΠΑΡΟΥΛΗ
 ΔΑΣΟΛΟΓΟΣ

σημ	X	Y
A	296168.08	4368970.33
B	296168.6	4368953.46
Γ	296181.35	4368952.16
Δ	296185.84	4368952.7
E	296189.18	4368952.68
Z	296193.24	4368952.01
H	296204.57	4368951.26
Θ	296217.22	4368951.41
I	296217.76	4368967.93
K	296214.12	4368966.36
Λ	296206.66	4368968.73
M	296198.98	4368968.64
N	296193.07	4368969.11
Ξ	296168.08	4368970.33

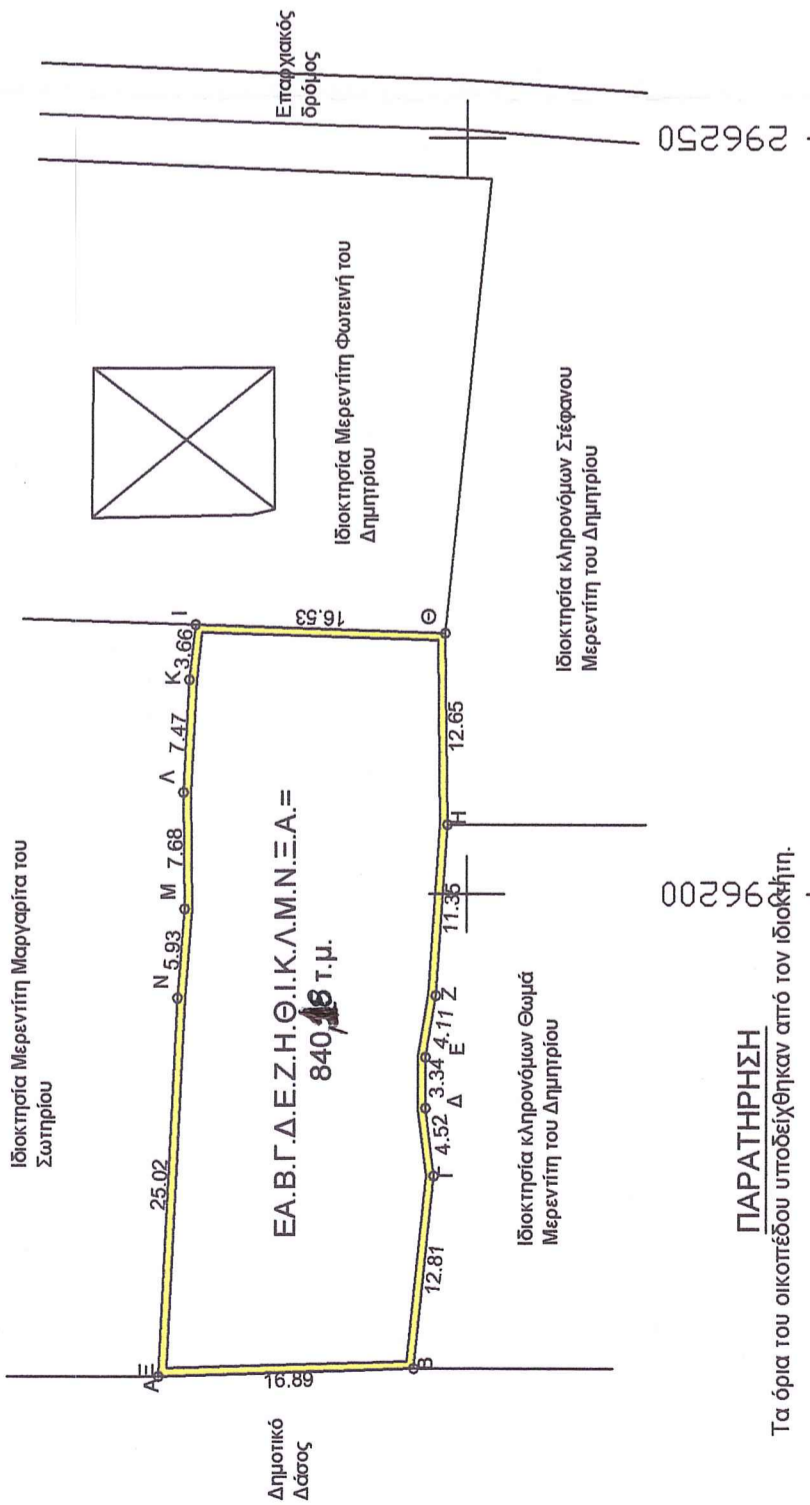

ΑΠΟΣΠΑΣΜΑ ΧΑΡΤΗ Γ.Υ.Σ 1:50.000 ΦΥΛΛΟΥ "ΜΟΥΖΑΚΙΟΥ"



Τα όρια υποδείχθηκαν από τους ιδιοκτήτες. Οι συντεταγμένες είναι σε Ε.Γ.Σ.Α. '87 (εφαρμογμένο τοπογραφικό από το κρατικό δίκτυο)

ΕΜΒΑΔΟ ΙΔΙΟΚΤΗΣΙΑΣ

Το συνολικό εμβαδό της ιδιοκτησίας ανέρχεται σε **840,48** τ.μ.

ΔΗΛΩΣΗ ΥΛΟΠΟΙΗΣΗΣ ΟΡΙΩΝ

Οι υπογεγραμμένοι Κωσταντίνος Κωνσταντίνος του Αθανασίου Δηλιγιάννη υπεύθυνος και εν γνώσει των συνεπειών του νόμου περί ψευδούς δήλωσης ότι είναι κάτοχος της έκτασης, όπως αυτή εμφανίζεται στο παρόν τοπ/κό διάγραμμα, εμβαδού Ε= 840,48 τ.μ.

Τα δε όρια που έχουμε υλοποιήσει είναι ορθά.

ΤΡΙΚΑΛΑ 25/5/2015
 Ο Δηλιγιάννης

Κωσταντίνος Κωνσταντίνος

ΚΟΥΛΟΥΚΟΥΡΑΣ ΗΛΙΑΣ, ΔΑΣΟΛΟΓΟΣ – ΠΕΡΙΒΑΛΜΟΝΤΟΛΟΓΟΣ
 ΓΡΑΦΕΙΟ ΔΑΣΙΚΩΝ & ΠΕΡΙΒΑΛΛΟΝΤΙΚΩΝ ΜΕΛΕΤΩΝ
 οδός Ζηλευτής – Τρίκαλα – Τηλ.: 24310-30004

ΕΡΓΟΔΟΤΗΣ : Καραμπέλας Αθ. Κωνσταντίνος

ΘΕΣΗ ΕΡΓΟΥ: "Χιόνι Βρύση" Δήμος Πύλης

ΜΕΛΕΤΗΤΗΣ : Κουλουκούρας Ηλίας

ΘΕΜΑ ΣΧΕΔΙΟΥ: Τοπογραφικό Διάγραμμα

ΚΛΙΜΑΚΑ ΣΧΕΔΙΟΥ: 1:500

ΗΜΕΡΟΜΗΝΙΑ : 25/5/2015

ΣΦΡΑΓΙΔΑ – ΥΠΟΓΡΑΦΗ

ΑΡΙΘΜΟΣ ΣΧΕΔΙΟΥ

1

ΗΛΙΑΣ ΧΡΗΣΤ. ΚΟΥΛΟΥΚΟΥΡΑΣ
 ΔΑΣΟΛΟΓΟΣ - ΠΕΡΙΒΑΛΜΟΝΤΟΛΟΓΟΣ - ΜΕΛΕΤΗΤΗΣ
 ΜΕΛΟΣ ΓΕΩΤΕΧΝ. ΕΤ. ΜΗΤΡΩΟΥ 2-03468
 ΑΡ. ΜΗΤΡΩΟΥ 11-ΥΠΟΜΕΣ.ΔΙ. 24093
 ΟΔΟΣ ΖΗΛΕΥΤΗΣ - ΤΡΙΚΑΛΑ - Τ.Κ. 42100
 Α.Τ.Φ. 150747222 ΔΟΥ: ΤΡΙΚΑΛΩΝ
 e-mail: iliaskouli@yahoo.gr