




Ο κάτωθι υπογεγραμμένος ΚΟΛΙΟΥΣΗΣ ΝΙΚΟΛΑΟΣ, Πολιτικός Μηχανικός Τ.Ε., δηλώνω υπεύθυνα το παρακάτω:
 - το οικόπεδο με κορυφές 1-2-3-...-33-34-1, έχει εμβαδό 2.853,31 τμ. βρίσκεται εντός της ζώνης του οικισμού Κόκκινολιθари του Δήμου Φιλιατών, Π.Ε. Θεσπρωτίας και είναι **άρτιο και οικοδομήσιμο** σύμφωνα με τις ισχύουσες πολεοδομικές διατάξεις (Ν.Ο.Κ. & ΦΕΚ 292/Δ/12-7-1983 -στάσιμοι οικισμοί & ΦΕΚ 525/Δ/14-10-1983 - οικισμοί με ζώνη 800 μ & ΦΕΚ 588/Δ/23-12-1982 - όροι και περιορισμοί δόμησης οικισμών).
 - στο οικόπεδο υπάρχει ισόγειο κτίσμα εμβαδού 45,48 τ.μ. και υπόγειο κτίσμα, εμβαδού 42,56 τ.μ., κατασκευασμένα πριν το 1955.
 - το τεμάχιο απέχει απόσταση τουλάχιστον 1000μ από την ακτή.

Ο ΔΗΛΩΝ


ΔΗΛΩΣΗ ΙΔΙΟΚΤΗΤΡΙΩΝ
 Οι κάτωθι υπογεγραμμένες Αγγελική και Σταματία Τσουμάνη, ιδιοκτήτριες του παρόντος οικοπέδου, δηλώνουμε υπεύθυνα ότι υπεδείξαμε τα όρια αυτού.
 ΟΙ ΔΗΛΩΣΤΕΣ


ΠΙΝΑΚΑΣ ΣΥΝΤΕΤΑΓΜΕΝΩΝ (Σύστημα ΕΓΣΑ '87)

* ΚΟΡΥΦΗ *	X	Y	L (μεταξύ)	
1	190736.489	4394925.876		
2	190743.221	4394926.657	6.78	
3	190745.661	4394926.250	2.47	
4	190758.882	4394922.766	13.67	
5	190764.411	4394921.279	5.73	
6	190772.321	4394920.365	7.96	
7	190778.969	4394918.388	6.94	
8	190790.240	4394912.772	12.59	
9	190796.972	4394908.657	7.89	
10	190807.933	4394900.679	13.56	
11	190813.639	4394895.536	7.68	
12	190825.227	4394877.897	21.10	
13	190836.605	4394864.148	17.85	
14	190844.823	4394853.195	13.69	
15	190843.742	4394852.253	1.44	
16	190841.637	4394849.824	3.22	
17	190842.690	4394847.701	2.37	
18	190842.408	4394843.331	4.38	
18	190842.408	4394843.331	4.38	
19	190840.563	4394836.783	6.80	
20	190835.952	4394833.385	5.73	
21	190831.312	4394835.970	5.31	
22	190824.690	4394853.051	18.32	
23	190820.704	4394858.489	6.74	
24	190817.497	4394864.725	7.01	
25	190804.115	4394873.961	16.26	
26	190795.064	4394880.899	11.40	
27	190786.674	4394882.744	8.59	
28	190778.633	4394887.018	9.11	
29	190773.822	4394890.485	5.93	
30	190766.418	4394893.808	8.12	
31	190750.584	4394897.404	16.24	
32	190748.523	4394904.614	7.50	
33	190745.664	4394908.314	4.68	
34	190741.175	4394912.686	6.27	
1	190736.489	4394925.876	14.00	
			Εμβαδόν	2.853,31τμ

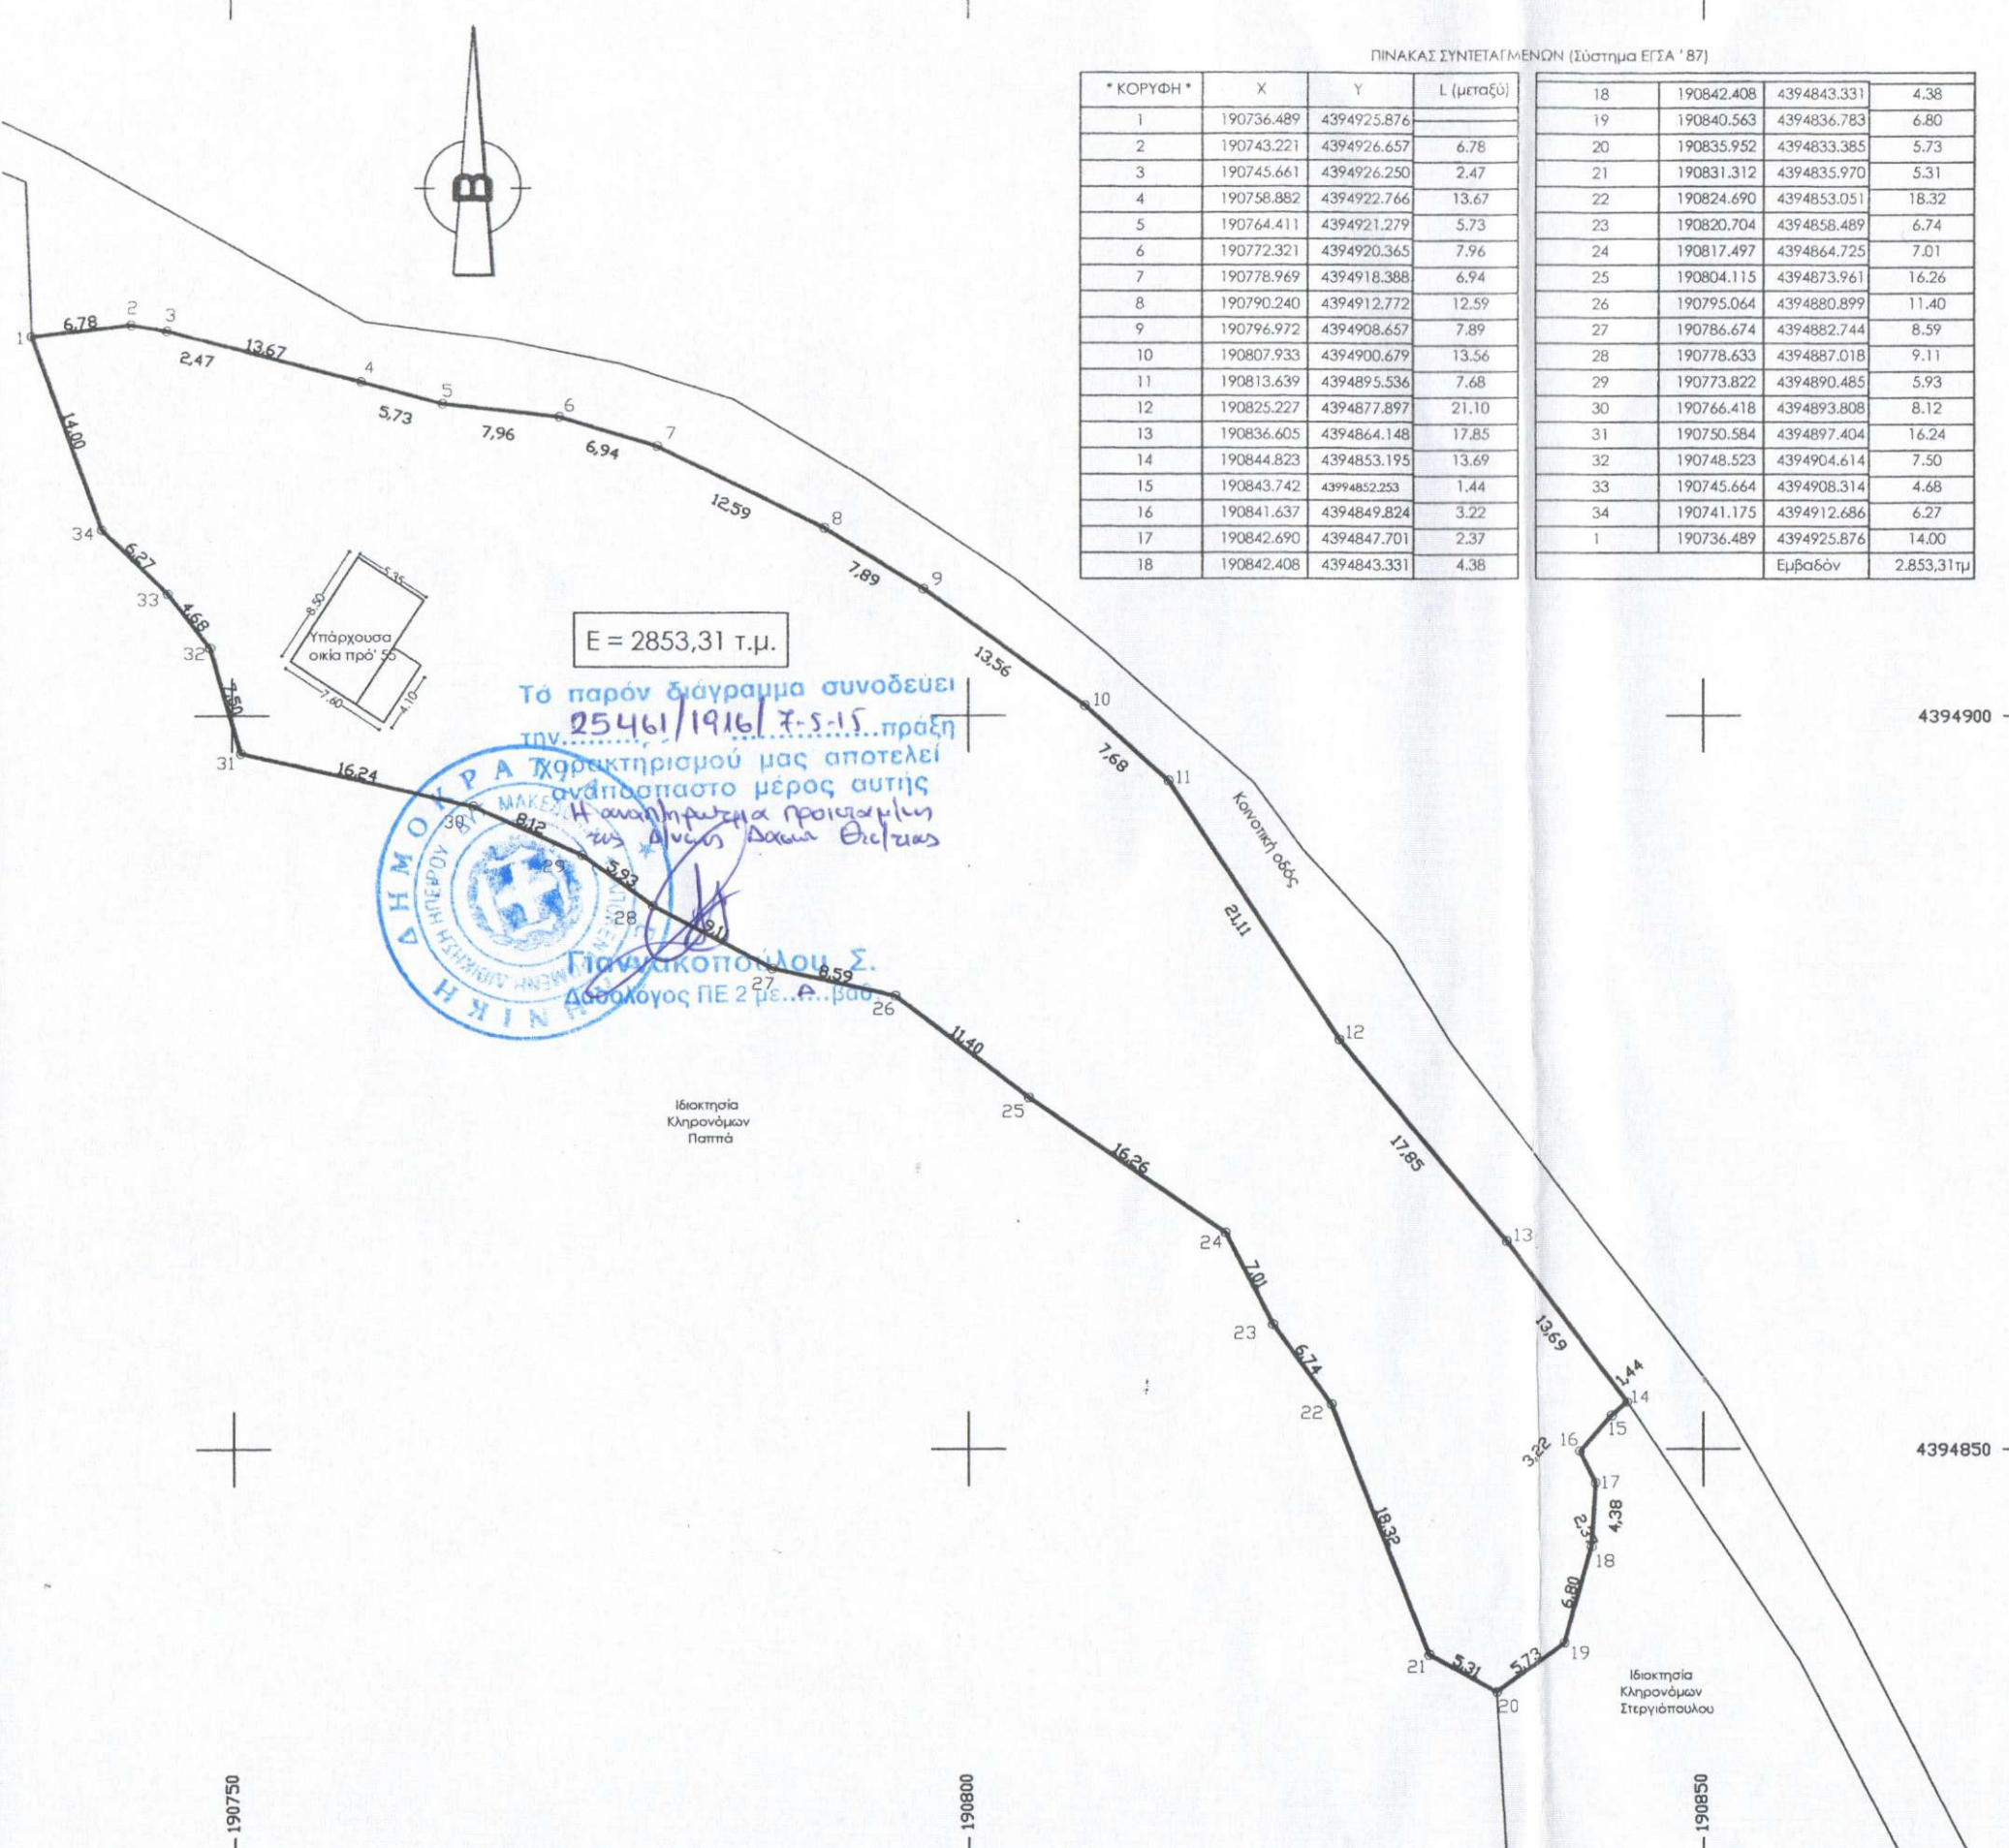

nk constructions μελέτη + κατασκευή κτιρίων
 Νικόλαος Γ. Κολιούσης
 Πτυχιούχος μηχανικός δομικών έργων τ.ε.
 Αγ. Αποστόλων & Κρήτης 2, Ηγουμενίτσα - τηλ. 2665024752 - 6947840145

ΕΡΓΟΔΟΤΗΣ:
 Τσουμάνη Αγγελική & Τσουμανη Σταματία

ΕΡΓΟ:
 Προσθήκη Ισογείου σε μονοκατοικία πρό του 55'


ΘΕΣΗ:
 Κόκκινο Λιθάρι, Δήμου Φιλιατών, Π.Ε. Θεσπρωτίας

ΜΕΛΕΤΗΤΗΣ:
 Νικόλαος Γ. Κολιούσης
 Πτυχ. Μηχανικός Δομ. Έργων

ΘΕΜΑ ΣΧΕΔΙΟΥ:
 Τοπογραφικό διάγραμμα

ΑΡΙΘΜΟΣ ΣΧΕΔΙΟΥ

ΚΛΙΜΑΚΑ: 1:500 ΧΡΟΝΟΣ ΜΕΛΕΤΗΣ: Μάρτιος 2015

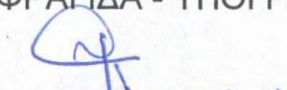ΣΦΡΑΓΙΔΑ - ΥΠΟΓΡΑΦΗ:

ΝΙΚΟΛΑΟΣ Γ. ΚΟΛΙΟΥΣΗΣ
 ΠΤΥΧ. ΜΗΧΑΝΙΚΟΣ ΔΟΜ. ΕΡΓΩΝ Τ.Ε.
 ΜΕΛΟΣ ΕΕΤΕΜ ΑΡ. ΜΗΤΡΩΟΥ 30657
 ΑΓ. ΑΠΟΣΤΟΛΩΝ & ΚΡΗΤΗΣ 2
 46100 ΗΓΟΥΜΕΝΙΤΣΑ | 2665024752
 ΑΦΜ: 066134545 ΔΟΥ: ΗΓΟΥΜΕΝΙΤΣΑΣ

ΕΛΕΓΧΟΣ: