


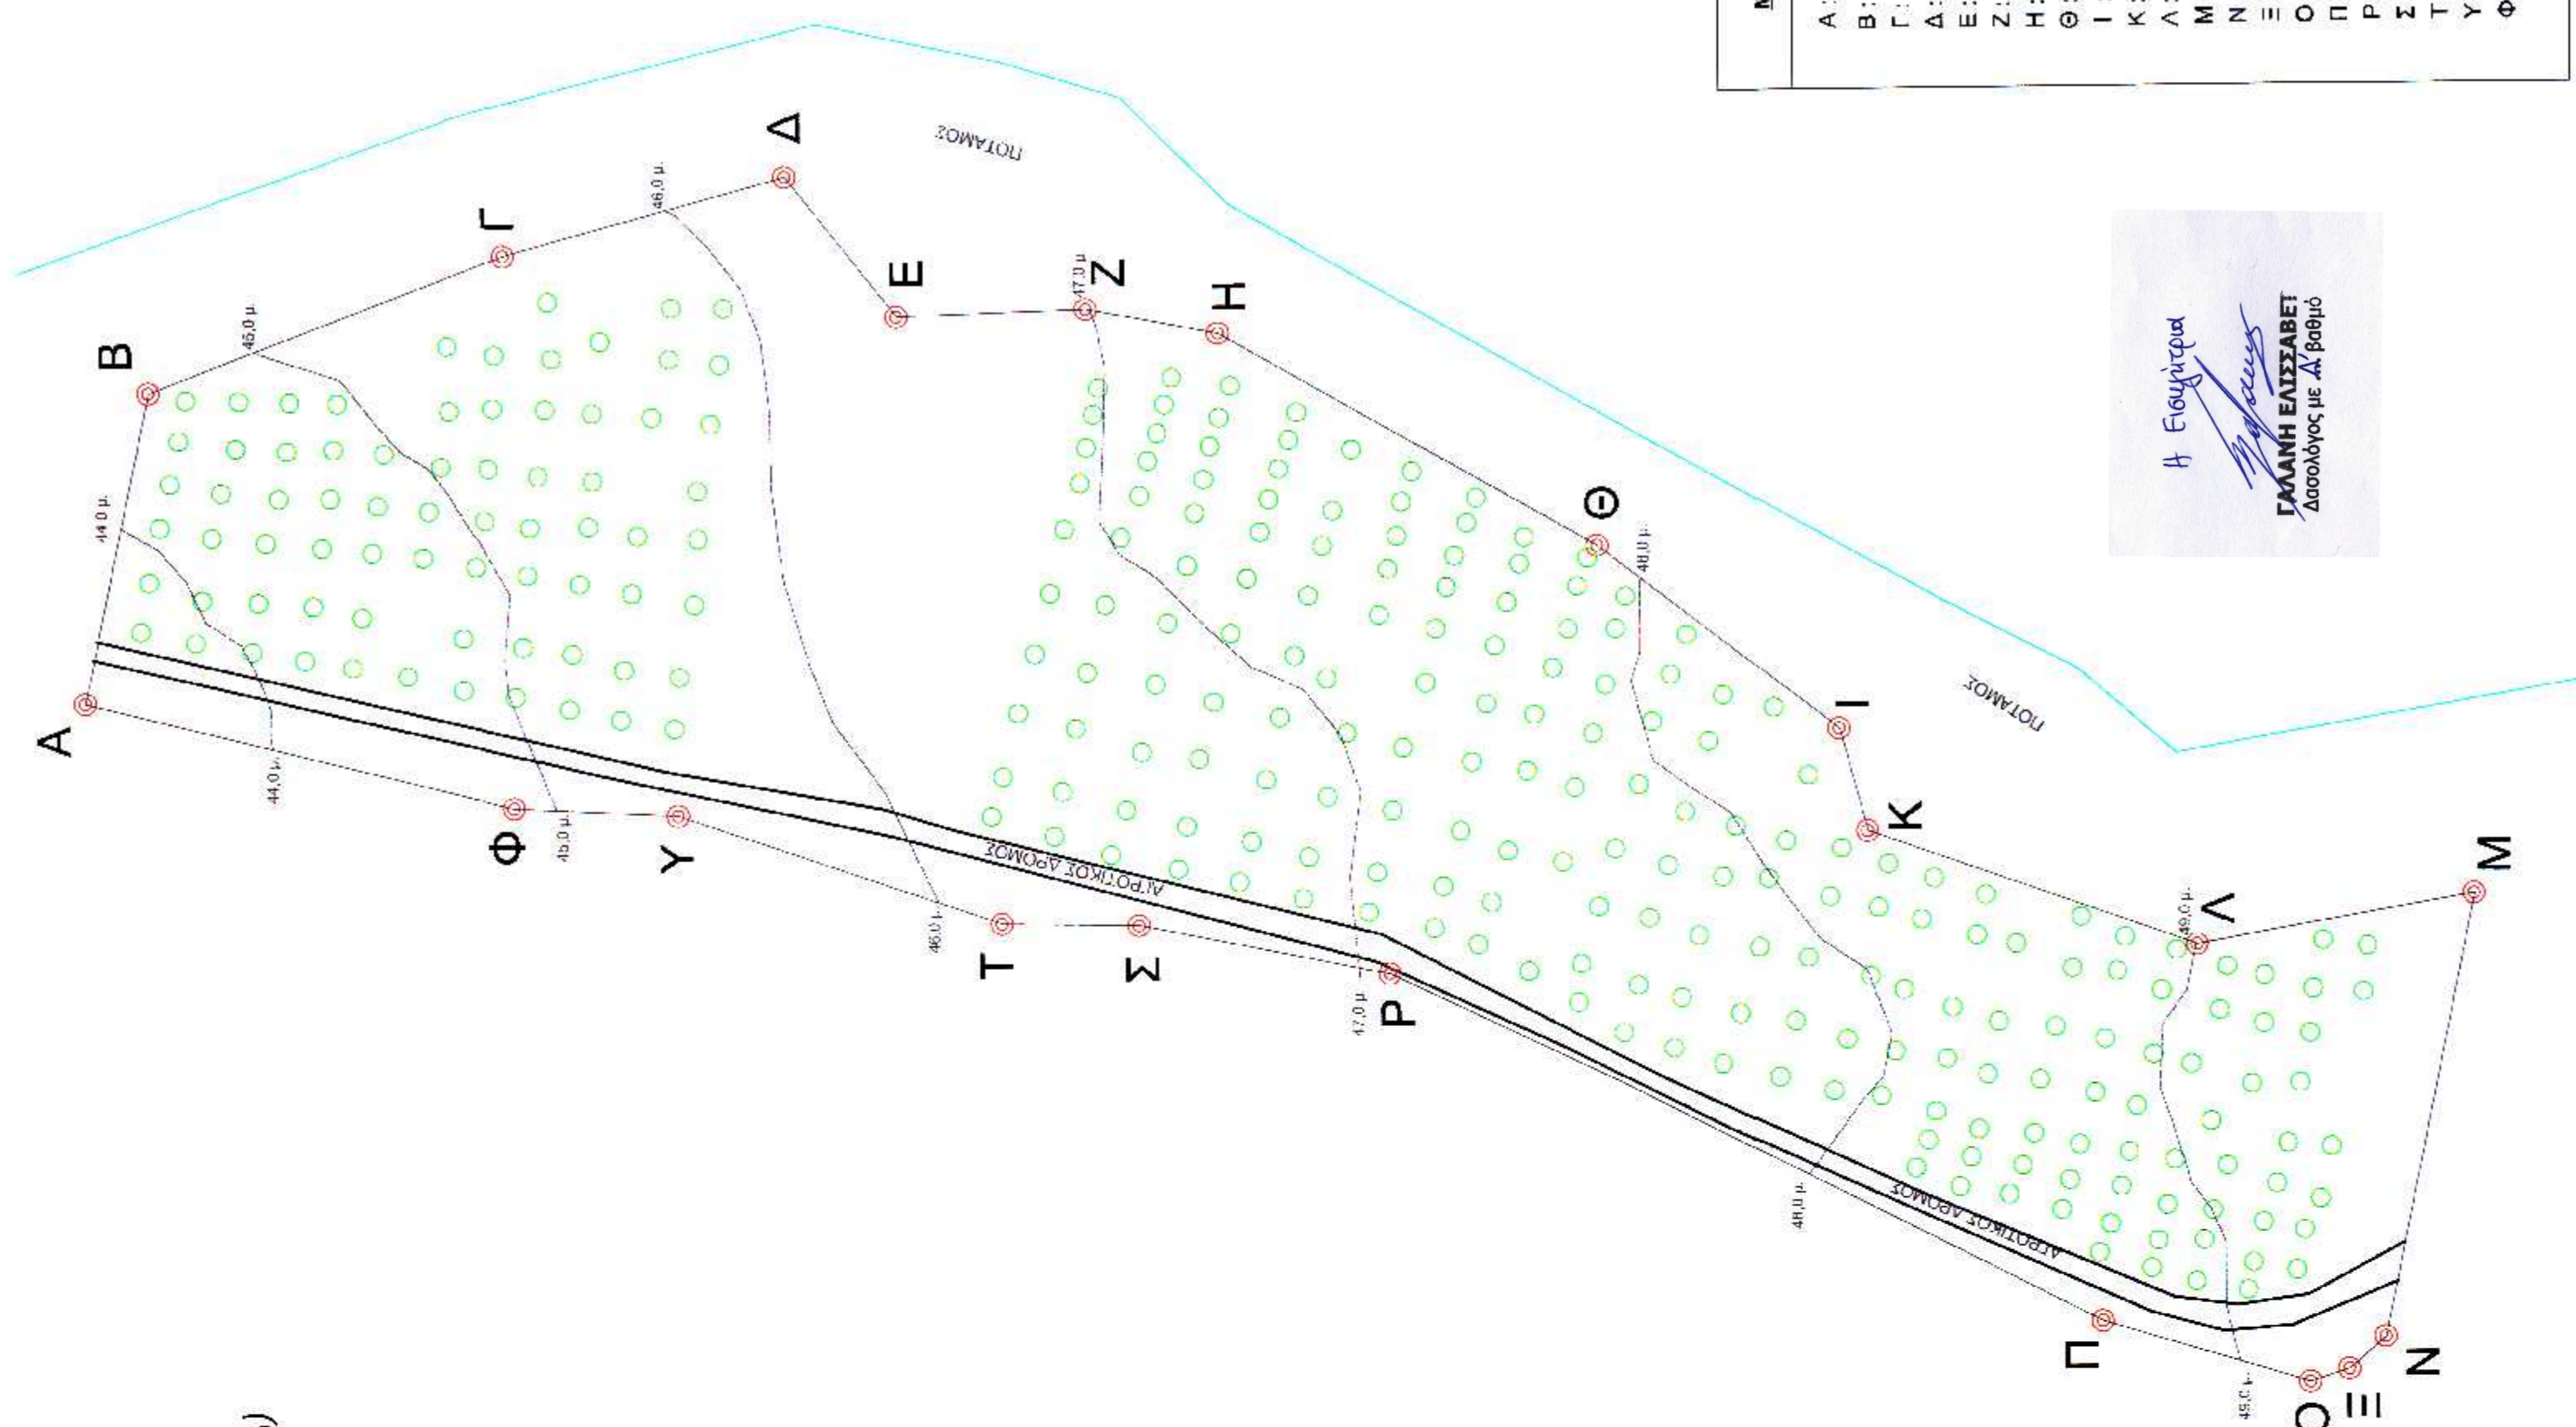

	ΕΙΔΟΣ ΕΡΓΟΥ :	ΠΡΑΞΗ ΧΑΡΑΚΤΗΡΙΣΜΟΥ - ΔΑΣΑΡΧΕΙΟ	κλίμακα
	ΙΔΙΟΚΤΗΣΙΑ :	ΚΥΡΜΙΧΑΛΗΣ ΓΕΩΡΓΙΟΣ	
	ΤΟΠΟΘΕΣΙΑ :	ΘΕΟΛΟΓΟΣ (ΕΚΤΟΣ ΣΧΕΔΙΟΥ)	1:1000
ΤΟΠΟΓΡΑΦΙΚΟ ΔΙΑΓΡΑΜΜΑ			
ερχομικό γραφείο ΠΑΝΟΣ Μ. ΚΑΝΑΚΗΣ πολιτικός μηχανικός			
Δ. Θεοφωράκη 40, Τηλ. 2241023118			



ΣΥΝΤΕΤΑΓΜΕΝΕΣ ΚΟΡΥΦΕΣ
Μ.Γ. 746 Η ΘΕΟΛΟΓΟΥ ΣΕ ΕΙΣΑΓ. 8'

A : X = 860871.17	Y = 4031325.01
B : X = 860920.75	Y = 4031314.54
Γ : X = 860942.32	Y = 4031257.71
Δ : X = 860954.54	Y = 4031212.63
Ε : X = 860932.09	Y = 4031194.93
Ζ : X = 860933.09	Y = 4031164.70
Η : X = 860929.07	Y = 4031143.63
Θ : X = 860894.70	Y = 4031083.30
Ι : X = 860864.84	Y = 4031044.89
Κ : X = 860848.45	Y = 4031040.47
Λ : X = 860829.72	Y = 4030988.01
Μ : X = 860837.49	Y = 4030943.71
Ν : X = 860766.77	Y = 4030958.40
Ξ : X = 860761.59	Y = 4030984.33
Ο : X = 860759.56	Y = 4030970.56
Π : X = 860769.74	Y = 4031003.61
Ρ : X = 860826.48	Y = 4031117.03
Σ : X = 860834.46	Y = 4031157.05
Τ : X = 860834.89	Y = 4031178.93
Υ : X = 860852.61	Y = 4031230.45
Φ : X = 860853.98	Y = 4031256.65

Η Ελεγκτική
ΓΛΑΦΗ ΕΛΕΓΧΑΒΕΙ
 Διοπλός με Δ. Βοθρίο

Τοπογραφικό Διάγραμμα με Υψόμετρα
 Κλίμακα : 1 / 1000

Κτηματολογικά Στοιχεία

Εμβαδόν (τ.μ.)
 κατά πύλο
 29.812,00

ΘΕΟΛΟΓΟΣ
 Μερίδα Γαίων : 746 Η
 Τόμος : 9
 Φύλλο : 55
 Φάκελος : 1912

ΑΝΗΚΕΙ ΣΤΗΝ Δ.Α.Δ.Δ. Δ.Ρ.Ε.Τ. 2785/20-4-15 Π.Χ.
 ΤΗΣ ΔΙΕΥΘΥΝΣΗΣ ΔΑΣΩΝ
 ΛΟΔΕΚΑΝΗΣΟΥ

ΥΠΕΥΘΥΝΗ ΔΗΛΩΣΗ
 651 / 77 & 1337 / 83

Δηλώνεται υπεύθυνα σύμφωνα με τον Ν.
 651 / 77 ότι η Μερίδα 746 Η Γαίων
 Θεολόγου βρίσκεται εκτός των ορίων του
 οικισμού Θεολόγου, και είναι άρτο και
 αποδεδειγμένο σύμφωνα με τις
 τοποδομικές διατάξεις για την Έκτος
 Σχέδιου Δόμηση.

Επίσης δηλώνεται ότι η Μερίδα 746 Η
 Γαίων Θεολόγου δεν εμπίπτει στις
 διατάξεις του Ν. 1337 / 83 και εφόσον δεν
 οφείλει εισφορά σε γη και χρήμα.