

ΥΠΕΥΘΥΝΗ ΔΗΛΩΣΗ ΤΟΥ Ν.651/77

Ο υποσηματώνας Τριανός Μιχαήλ, Πολίτης-Μεγιστός, σύμφωνα με το Ν.Α. 651/27-77 του άρθρου 5 αυτού και των παραρτημάτων 1&2 των εν λόγω άρθρων του δήλου της ή βιβλιαρίου, οφείλω να δηλώσω και εν γένει των συντελεστών του νόμου ότι:

Το εμβαδόν με αριθμό Ε= 8132,00 μ² είναι εκτός ορίων και είναι άγριο και οικοδομήσιμο και εμμένεται η δόμησή του σύμφωνα με τις κείμενες διατάξεις του Ν.Ο.Κ.

Ο ΔΗΛΩΝ

ΜΙΧΑΗΛ Κ. ΤΑΜΗΛΑΟΣ
 Δ.Π.Ο.Μ. ΔΟΥΛΕΥΣΗΣ ΜΗΧΑΝΙΚΟΙ
 ΜΕΛΟΣ Τ.Ε.Ε. ΑΡΙΘ. ΜΗΤΡΩΟΥ 29222
 ΑΔΑΦΗΣ 9 ΤΡΙΚΑΛΩΝ-ΤΗΛ. 2610 7000 FAX 2430 3789
 Δ.Ο.Μ. ΟΙΚΟΔΟΜΩΝ ΔΟΥ. ΤΡΙΚΑΛΩΝ



ΥΠΕΥΘΥΝΗ ΔΗΛΩΣΗ

Ο κτίστης υποσηματώνας Ανεγνώστης Δημήτριος δηλώνω υπεύθυνα & εν γένει των συντελεστών του νόμου και άρθρων 1&2 των εν λόγω άρθρων του δήλου της ή βιβλιαρίου, οφείλω να δηλώσω και εν γένει των συντελεστών του νόμου ότι:

Ο ΔΗΛΩΝ

Ανεγνώστης

ΑΠΟΣΤΑΣΜΑ ΧΑΡΤΗ ΑΝΑΔΑΣΜΟΥ Δ.Δ. ΚΡΗΝΗΣ ΕΙΟΥΣ 1978 - ΚΑΙ ΜΑΚΑ Ι.5000

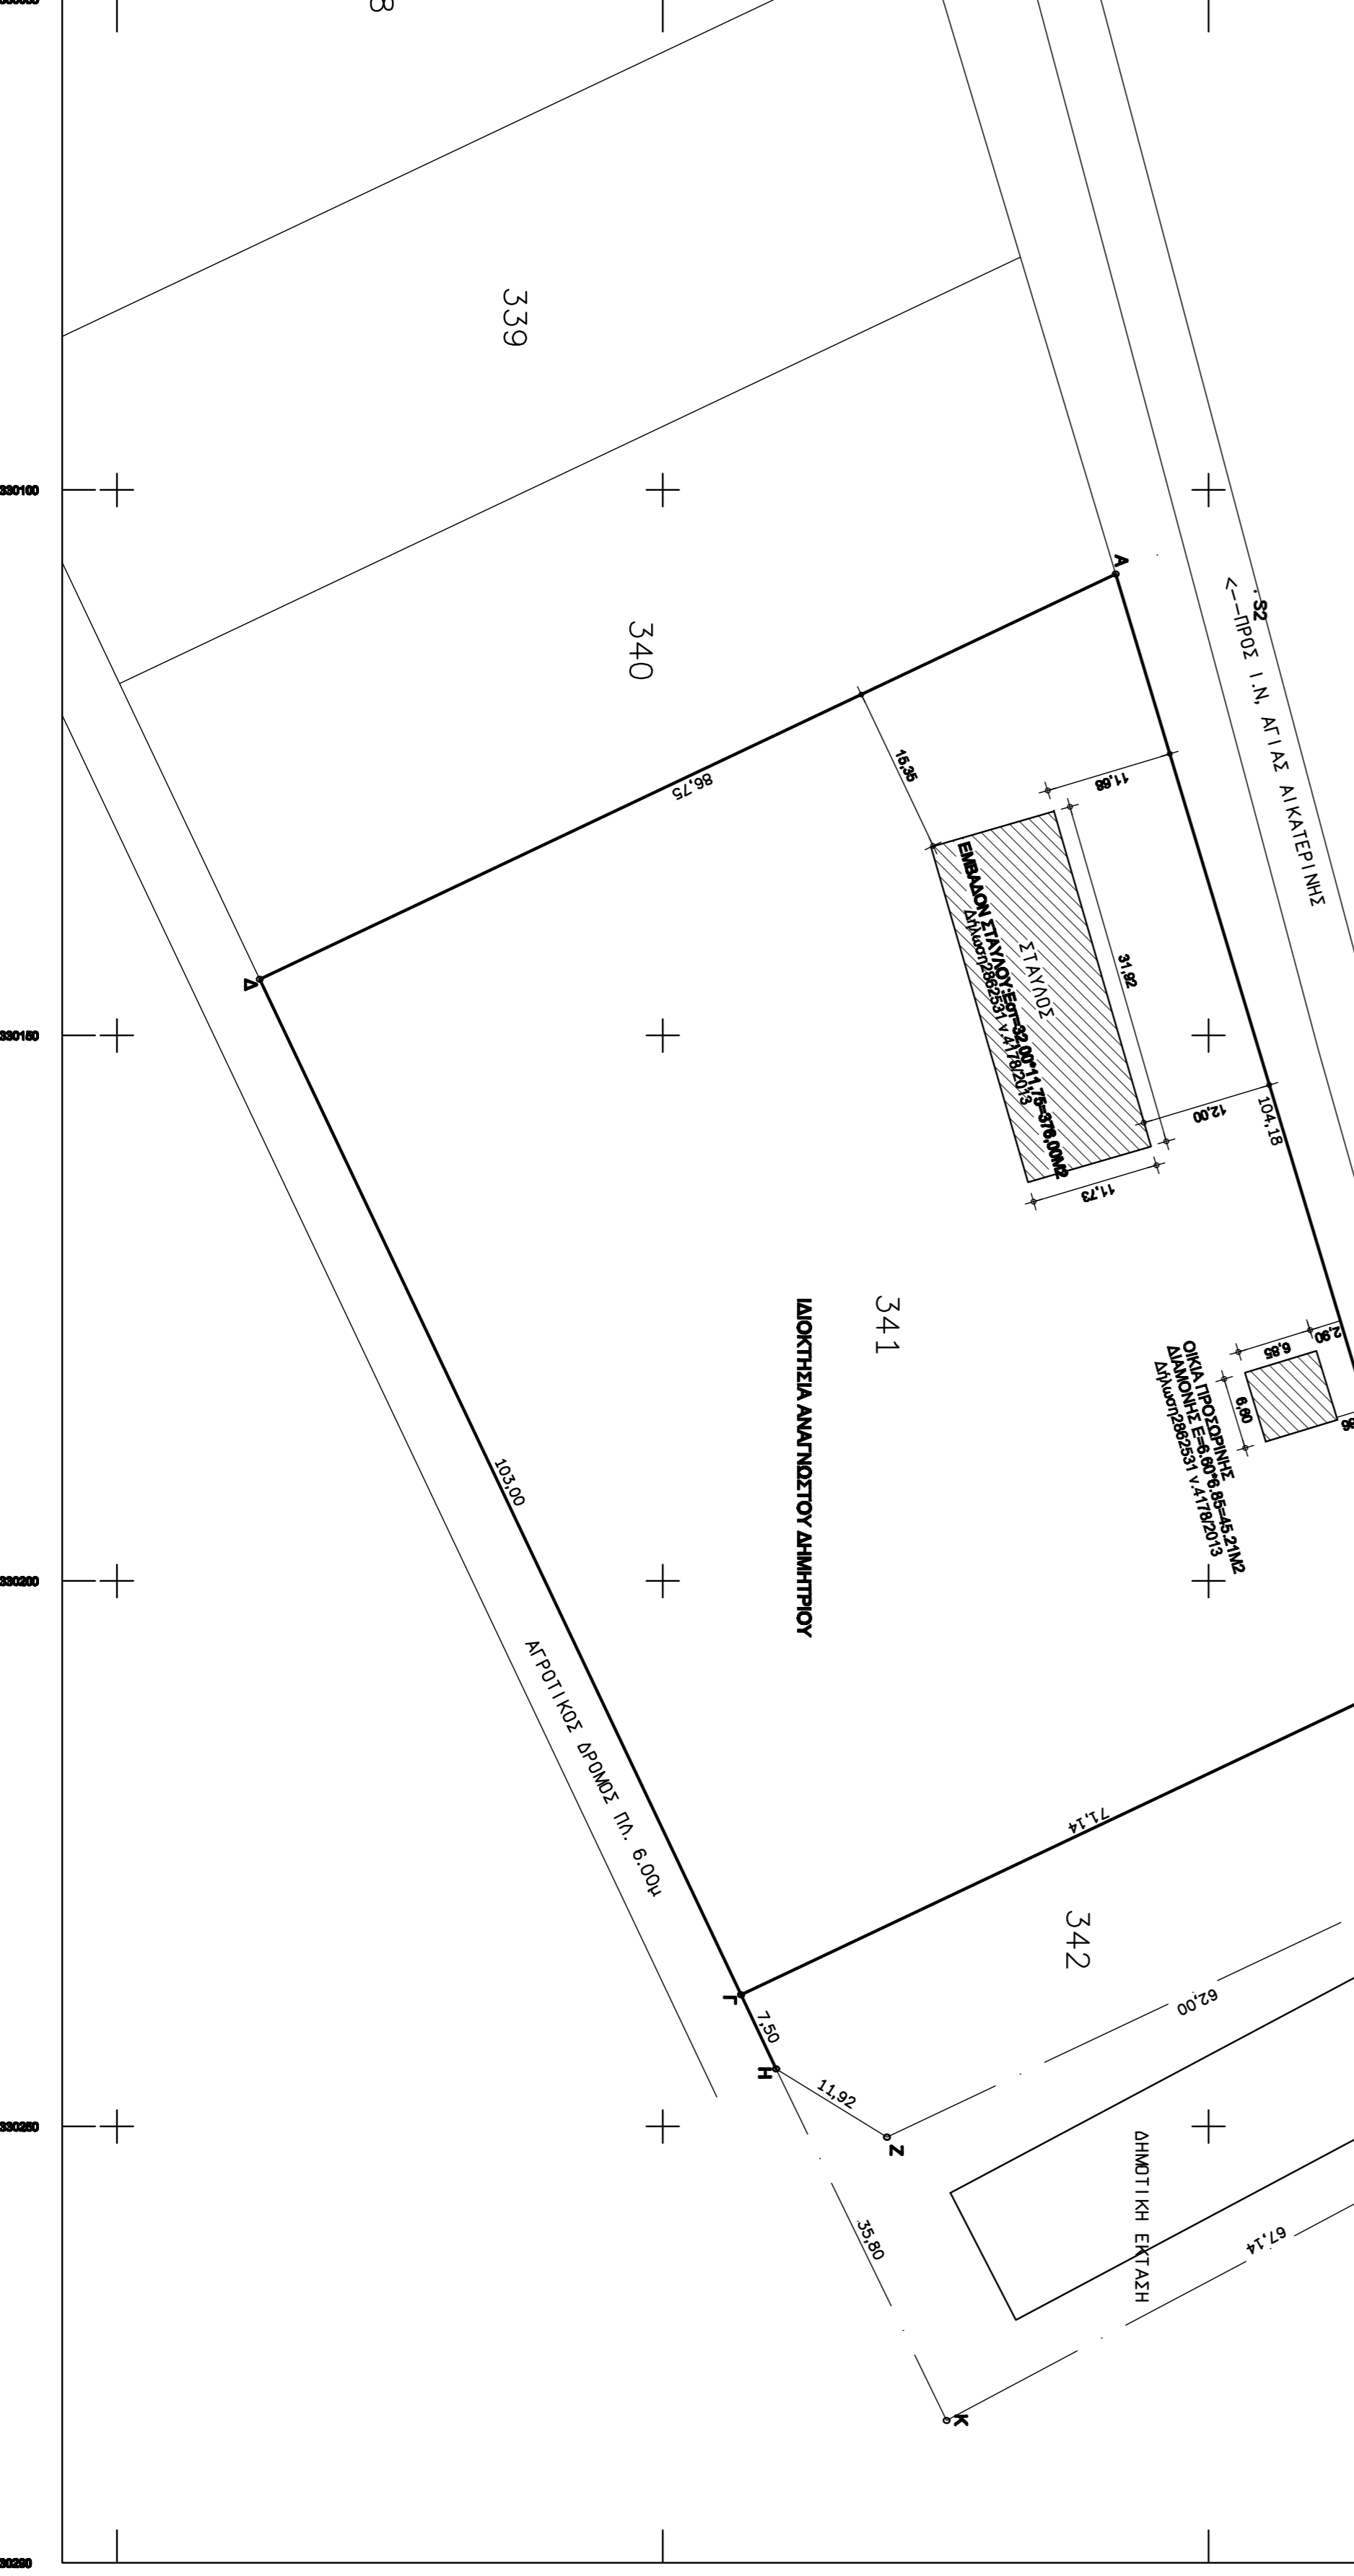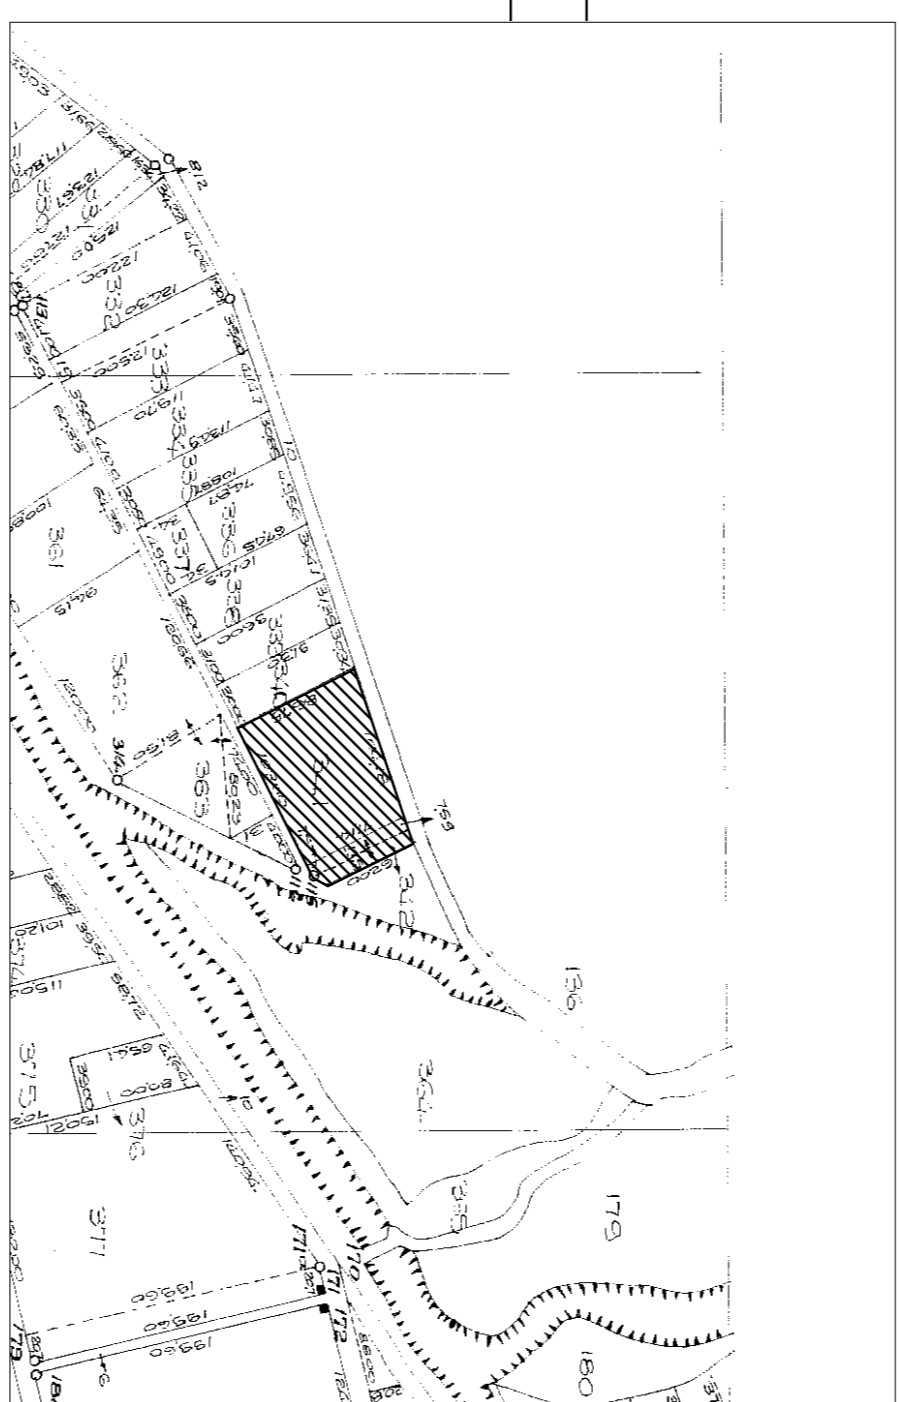

9358/28309/06
 ΤΡΙΚΑΛΑ
 Ο ΔΑΙΤΥΡΗΣ

Κατασκευαστής/Κτίστης
 Αποδέκτης με Β.Βιβλίο

ΕΜΒΑΔΟΜΕΤΡΗΣΗ

Εμβαδόν υποσηματώνου με αριθμό 341 του υποδομοτύπου του Δ.Δ. Κρήνης

Α/Α	ΣΗΜΕΙΟ	X	Y	ΠΛΕΥΡΑ
1.	A	330107.71	4394941.50	104.18
2.	B	330207.48	4394971.47	71.14
3.	F	330237.93	4394907.18	103.00
4.	A	330144.84	4394893.09	86.75
5.	A	330107.71	4394941.50	

ΕΜΒΑΔΟΝ = 8132,00 μ²

ΤΕΛΕΥΗ ΑΝΝΑ
 ΔΑΙΤΥΡΗΣ

ΟΡΟΙ ΔΟΜΗΣΗΣ ΕΚΤΟΣ ΣΧΕΔΙΟΥ
 (Π.Δ./24-5-85)

- Ελ. πρόσδεση : 45,00 μ.
- Ελ. Εμβαδόν : 4.000,00 μ²
- Συντελεστής Δόμησης Ξ.Δ.(%) : 20%
- Μέγιστο επιτρ. ποσοστό κάλυψης (%) : 10%
- Μέγιστο επιτρ. Υψος : ΚΑΤΑ Ν.Ο.Κ.

ΕΡΓΟΔΟΤΗΣ :	ΑΝΑΓΝΩΣΤΟΥ ΔΗΜΗΤΡΙΟΣ
ΕΡΓΟ :	ΑΔΕΙΑ ΛΕΙΤΟΥΡΓΙΑΣ ΣΤΑΥΝΙΚΩΝ ΕΓΚΑΤΑΣΤΑΣΕΩΝ
ΘΕΣΗ ΕΡΓΟΥ:	" ΠΛΑΝΟ ΛΟΓΓΟΣ " - ΚΤΗΜΑΤ. ΠΕΡΙΦ. ΚΡΗΝΗΣ - ΠΕΡΙΦ. ΕΝΟΤ. ΤΡΙΚΑΛΩΝ - ΠΕΡΙΦΕΡΕΙΑ ΘΕΣΣΑΛΙΑΣ
ΜΕΛΕΤΗΤΗΣ:	ΤΑΜΗΛΑΟΣ ΜΙΧΑΗΛ
ΘΕΜΑ ΣΧΕΔΙΟΥ :	ΤΟΠΟΓΡΑΦΙΚΟ ΔΙΑΓΡΑΜΜΑ
ΚΑΙΜΑΚΑ ΣΧΕΔΙΟΥ:	1 : 500
ΗΜΕΡΟΜΗΝΙΑ :	ΜΑΡΤΙΟΣ 2015
ΣΦΡΑΓΙΔΑ - ΥΠΟΓΡΑΦΗ	ΑΡΙΘΜΟΣ ΣΧΕΔΙΟΥ
	11