




ΑΠΟΣΠΑΣΜΑ ΧΑΡΤΟΥ ΚΛ. 1:50.000

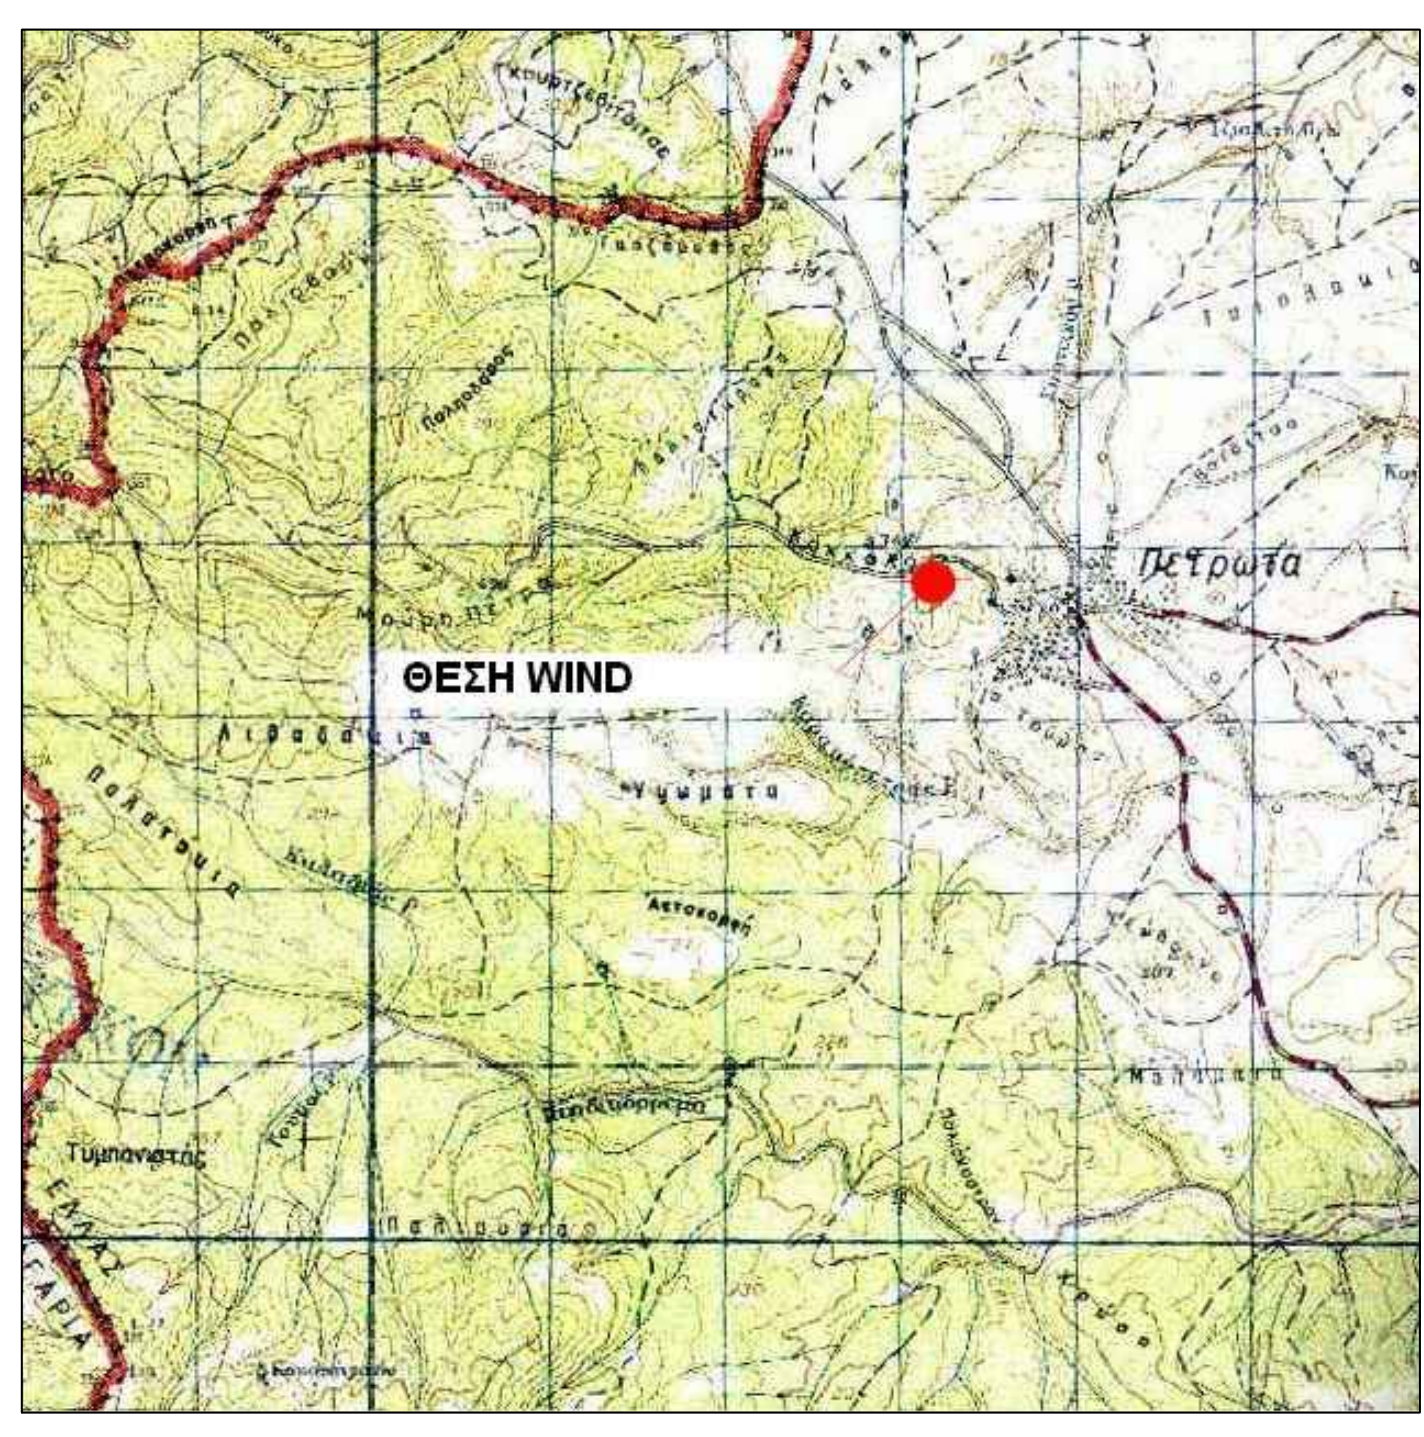

ΣΥΝΤΕΤΑΓΜΕΝΕΣ ΣΤΑΣΕΩΝ

Στάση	X	Y
T278040	676356.206	4618023.633
S1	676321.402	4617990.149
S2	676361.579	4618046.236
S3	676373.538	4617979.833

ΑΠΟΣΠΑΣΜΑ ΧΑΡΤΟΥ ΚΛ. 1:5.000

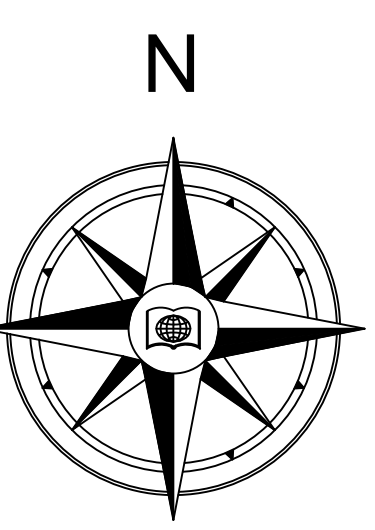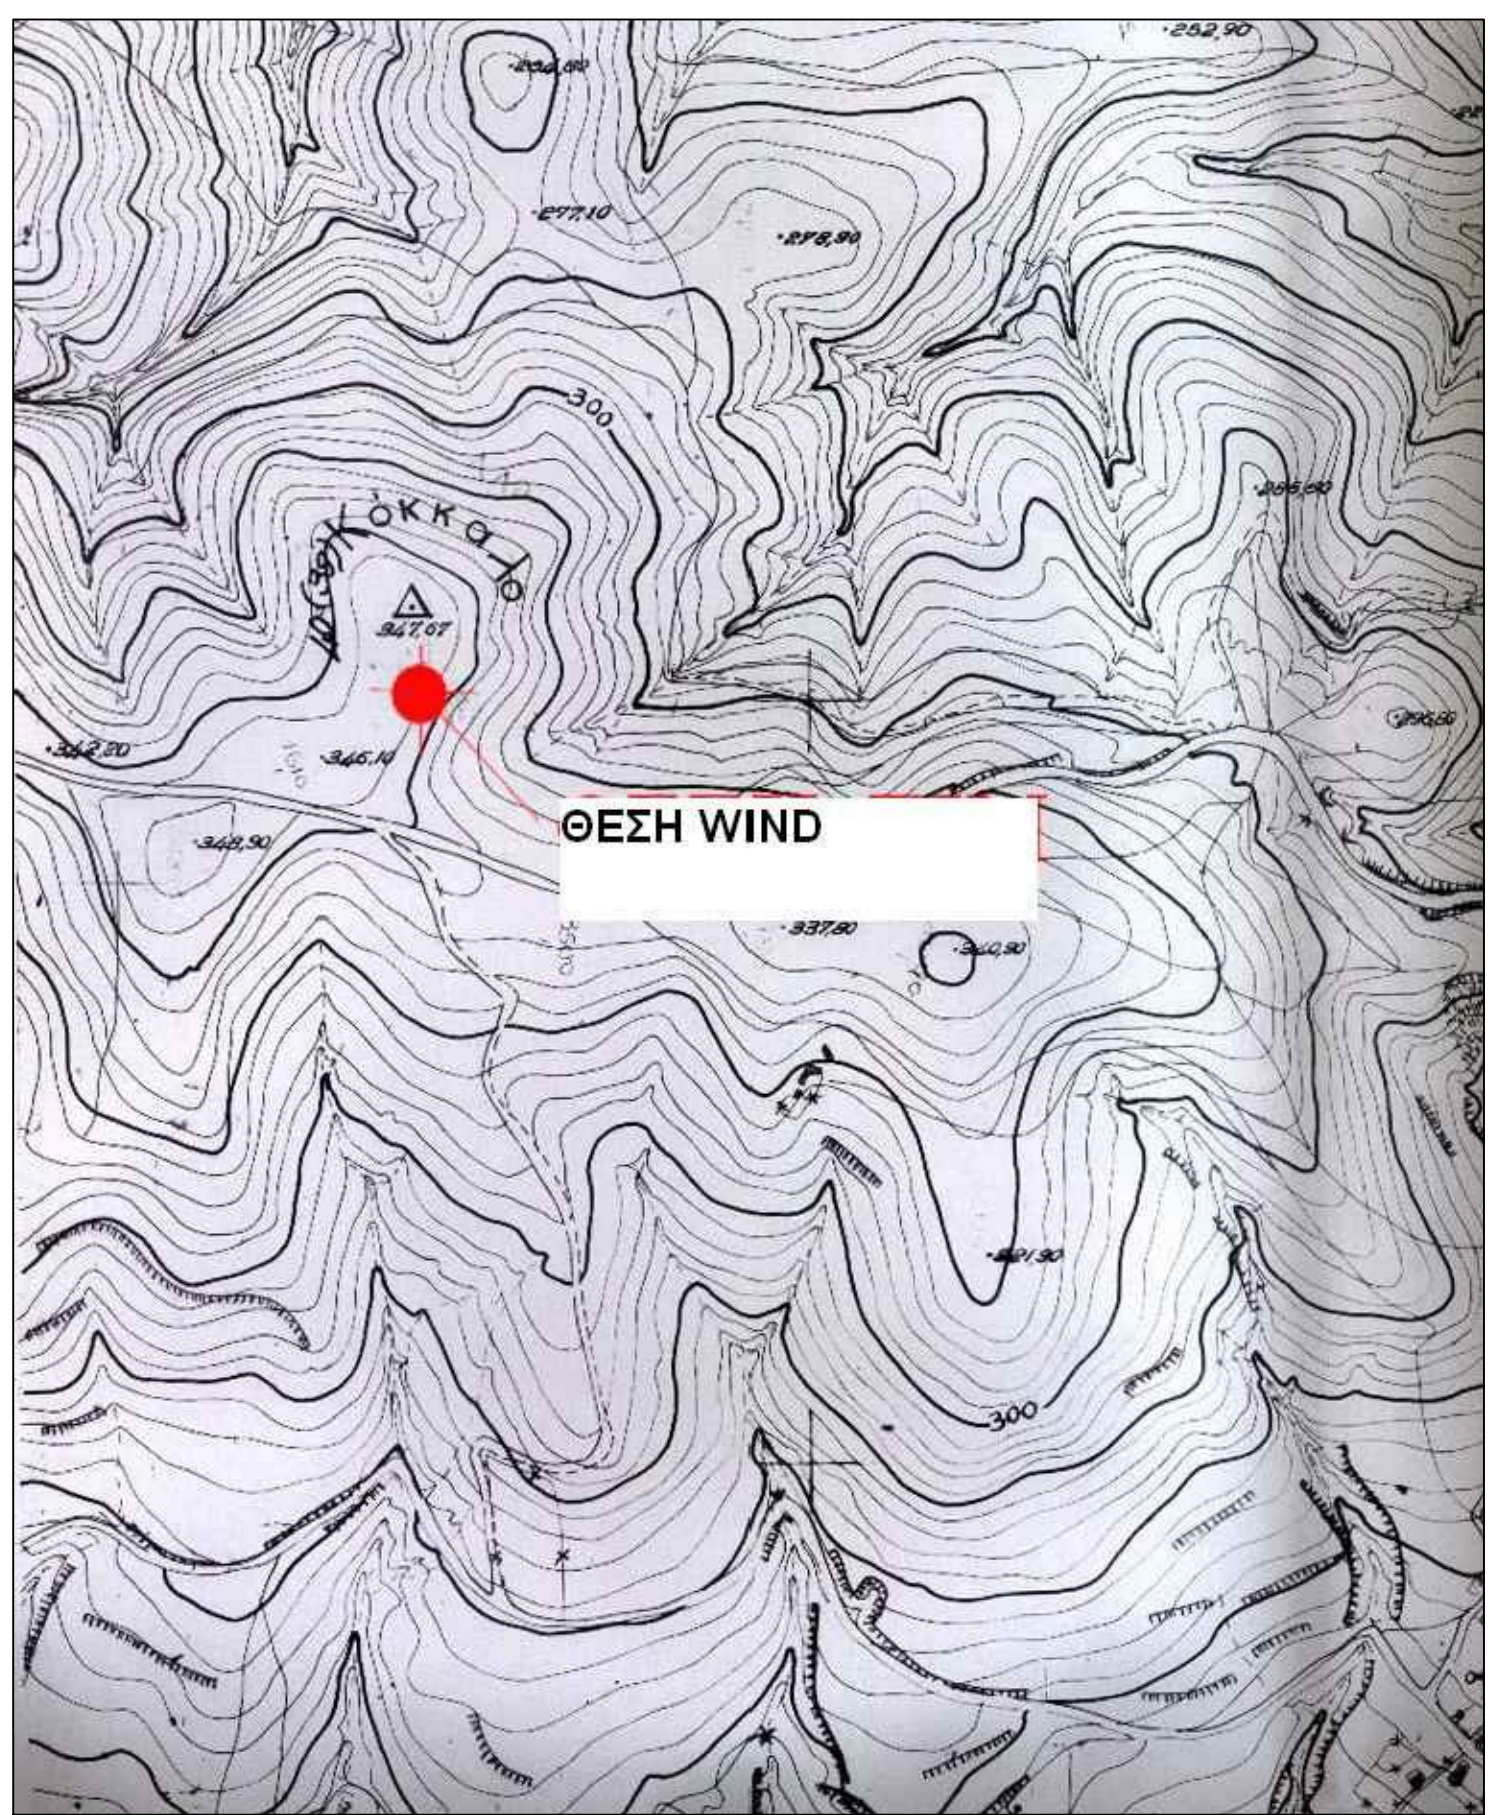

ΥΠΟΜΝΗΜΑ

△	Υψυμετρικό σημείο
○	Πολλυμετρικό σημείο
●	Αρτηρία επί υψυμετρικών σημείων
○	Υψυμετρικός σταθμός
—	Όριο
---	Προβλεπόμενα όρια εκμετάλλευσης
---	Όριο διακρίσεως
⊕	ΔΕΗ ΟΤΕ ΦΩΣ
⊕	Κυκλώνας, οπισθοδρομ. κλάδος
⊕	Βόσκος, παλιό κτίριο

1) ΓΕΝΙΚΟΙ ΟΡΟΙ ΔΟΜΗΣΗΣ
Π.Δ. ΤΗΣ 24/31.5.1985 (ΦΕΚ 270 Δ')
ΔΟΜΗΣΗ: ΕΚΤΟΣ ΣΧΕΔΙΟΥ

2) ΟΡΟΙ ΔΟΜΗΣΗΣ ΤΗΛΕΠΙΚΟΙΝΩΝΙΩΝ
ΕΓΚΑΤΑΣΤΑΣΗ ΚΕΡΑΙΩΝ ΣΤΑΘΜΩΝ ΣΤΗΝ ΞΗΡΑ
Ν. 2075/1992, Ν. 2145/1993, Ν. 2801/2000, Ν. 3431/2006

3) ΕΜΒΑΔΟ ΟΙΚΟΠΕΔΟΥ
(ΑΒΓΔΑ) = 500.00 μ²


Κορυφή	X	Y	Απόσταση
A	676347.88	4617993.93	AB = 25.00
B	676357.32	4618017.08	BΓ = 20.00
Γ	676375.85	4618009.55	ΓΔ = 25.00
Δ	676366.41	4617986.40	ΔΑ = 20.00
A	676347.88	4617993.93	

Εμβαδό: 500.00μ² Περίμετρος: 90.00μ

ΠΑΡΑΤΗΡΗΣΕΙΣ
1) Το σχέδιο συντάχθηκε από ΕΓΣΑ'87

ΓΕΩΔΑΙΤΙΚΕΣ ΣΥΝΤΕΤΑΓΜΕΝΕΣ	
Γ.Υ.Σ (ΕΔ50 ΕΛΛΑΔ)	ΕΓΣΑ'87
φ : 41° 41' 52"	φ : 41° 41' 39"
λ : 26° 07' 18"	λ : 26° 07' 10"
H : 347.00 μ	H : 347.00 μ

ΓΕΩΔΑΙΤΙΚΕΣ ΣΥΝΤΕΤΑΓΜΕΝΕΣ φ : 41° 45'
ΦΥΛΛΟ 1:50.000 - ΟΡΜΕΝΙΟΝ λ : 02° 15'
ΦΥΛΛΟ 1:5.000 - 2889/1

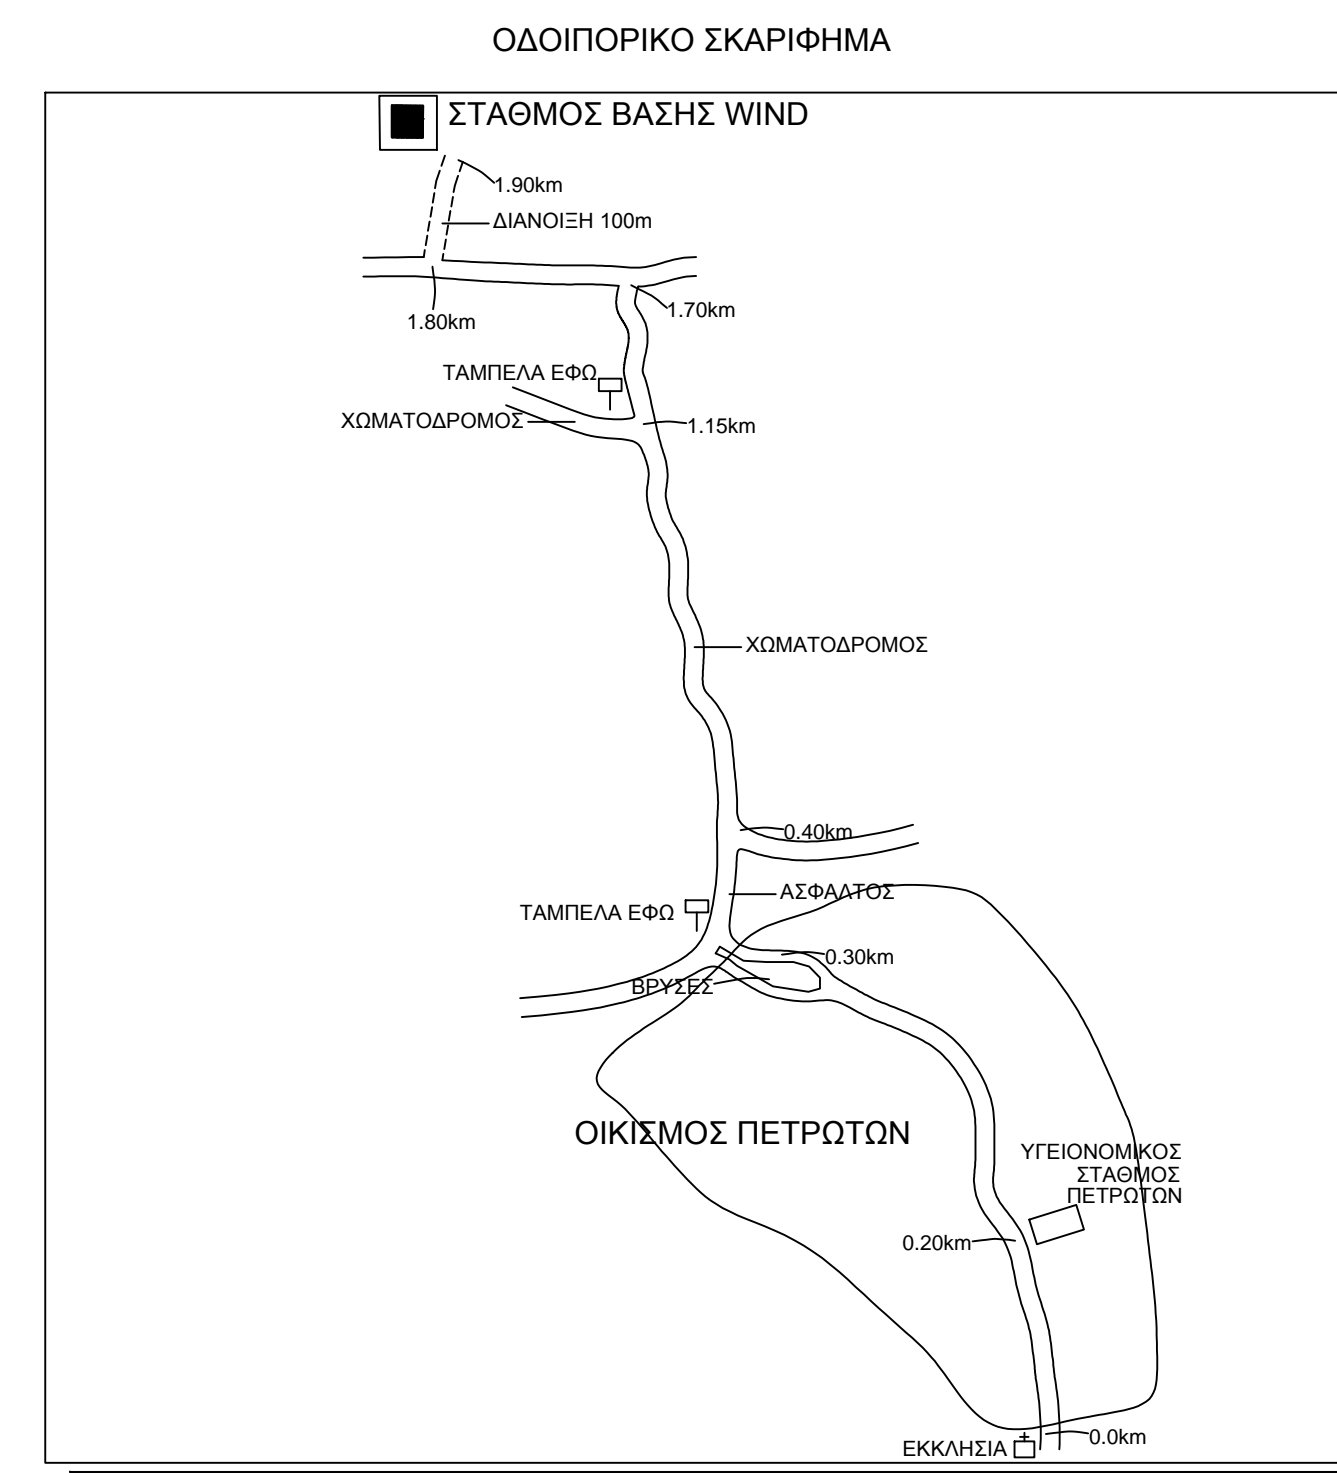

WIND WIND HELLAS													
ΕΡΓΟ ΣΤΑΘΜΟΣ ΒΑΣΗΣ ΚΙΝΗΤΗΣ ΤΗΛΕΦΩΝΙΑΣ ΠΕΤΡΩΤΑ (765)													
ΘΕΣΗ ΘΕΣΗ ΚΟΚΑΛΟ, ΠΛΗΣΙΟΝ ΠΕΤΡΩΤΩΝ ΔΗΜΟΣ ΟΡΕΣΤΙΑΔΟΣ, Π.Ε. ΕΒΡΟΥ													
ΜΕΛΕΤΗΤΗΣ ΕΔΙΛ ΤΕΧΝΙΚΗ - ΒΙΟΜΗΧΑΝΙΚΗ ΑΤΕΒΕ													
ΘΕΜΑ ΣΧΕΔΙΟΥ ΤΟΠΟΓΡΑΦΙΚΟ ΔΙΑΓΡΑΜΜΑ	ΑΡΙΘΜΟΣ ΣΧΕΔΙΟΥ T001 ΚΩΔΙΚΟΣ ΕΡΓΟΥ 765												
ΚΙΛΙΜΑΚΑ 1:200 ΧΡΟΝΟΣ ΜΕΛΕΤΗΣ ΔΕΚΕΜΒΡΙΟΣ 2014													
ΥΠΟΓΡΑΦΗ ΑΝΤΩΝΙΑ Χ. ΚΟΥΠΠΗ ΔΙΠΛ. ΠΟΛΥΤΕΧΝΙΚΟ ΜΗΧΑΝΙΚΟΣ Μ.Β.Σ. ΔΗΜΟΣΙΟΤΕΧΝΙΚΟ ΔΙΑΠΡΟΣΩΠ. ΘΡΑΚΗΣ ΜΕΛΟΣ Τ.Σ.Ε. ΕΡΕΥΝΑΣ ΜΗΤΡΩΟΥ 110487 Α.Φ.Μ. 131929933 Α.Μ.Α. ΘΕΣΣΑΛΟΝΙΚΗΣ	ΣΦΡΑΓΙΔΑ												
<table border="1"> <tr> <td>ΚΩΔ.</td> <td></td> <td></td> <td></td> </tr> <tr> <td>ΑΔ</td> <td>ΑΝΑΘΡΩΠΕΙΕΣ</td> <td>ΉΜΙΝΑ</td> <td>ΣΧΕΔΙΑΣΗ</td> </tr> <tr> <td></td> <td></td> <td></td> <td>ΕΓΚΡΙΣΗ</td> </tr> </table>		ΚΩΔ.				ΑΔ	ΑΝΑΘΡΩΠΕΙΕΣ	ΉΜΙΝΑ	ΣΧΕΔΙΑΣΗ				ΕΓΚΡΙΣΗ
ΚΩΔ.													
ΑΔ	ΑΝΑΘΡΩΠΕΙΕΣ	ΉΜΙΝΑ	ΣΧΕΔΙΑΣΗ										
			ΕΓΚΡΙΣΗ										