




ΑΠΟΣΠΑΣΜΑ ΧΑΡΤΗ Γ.Υ.Σ. 1:5000
ΑΡΙΘΜΟΣ ΦΥΛΛΟΥ 6777_3

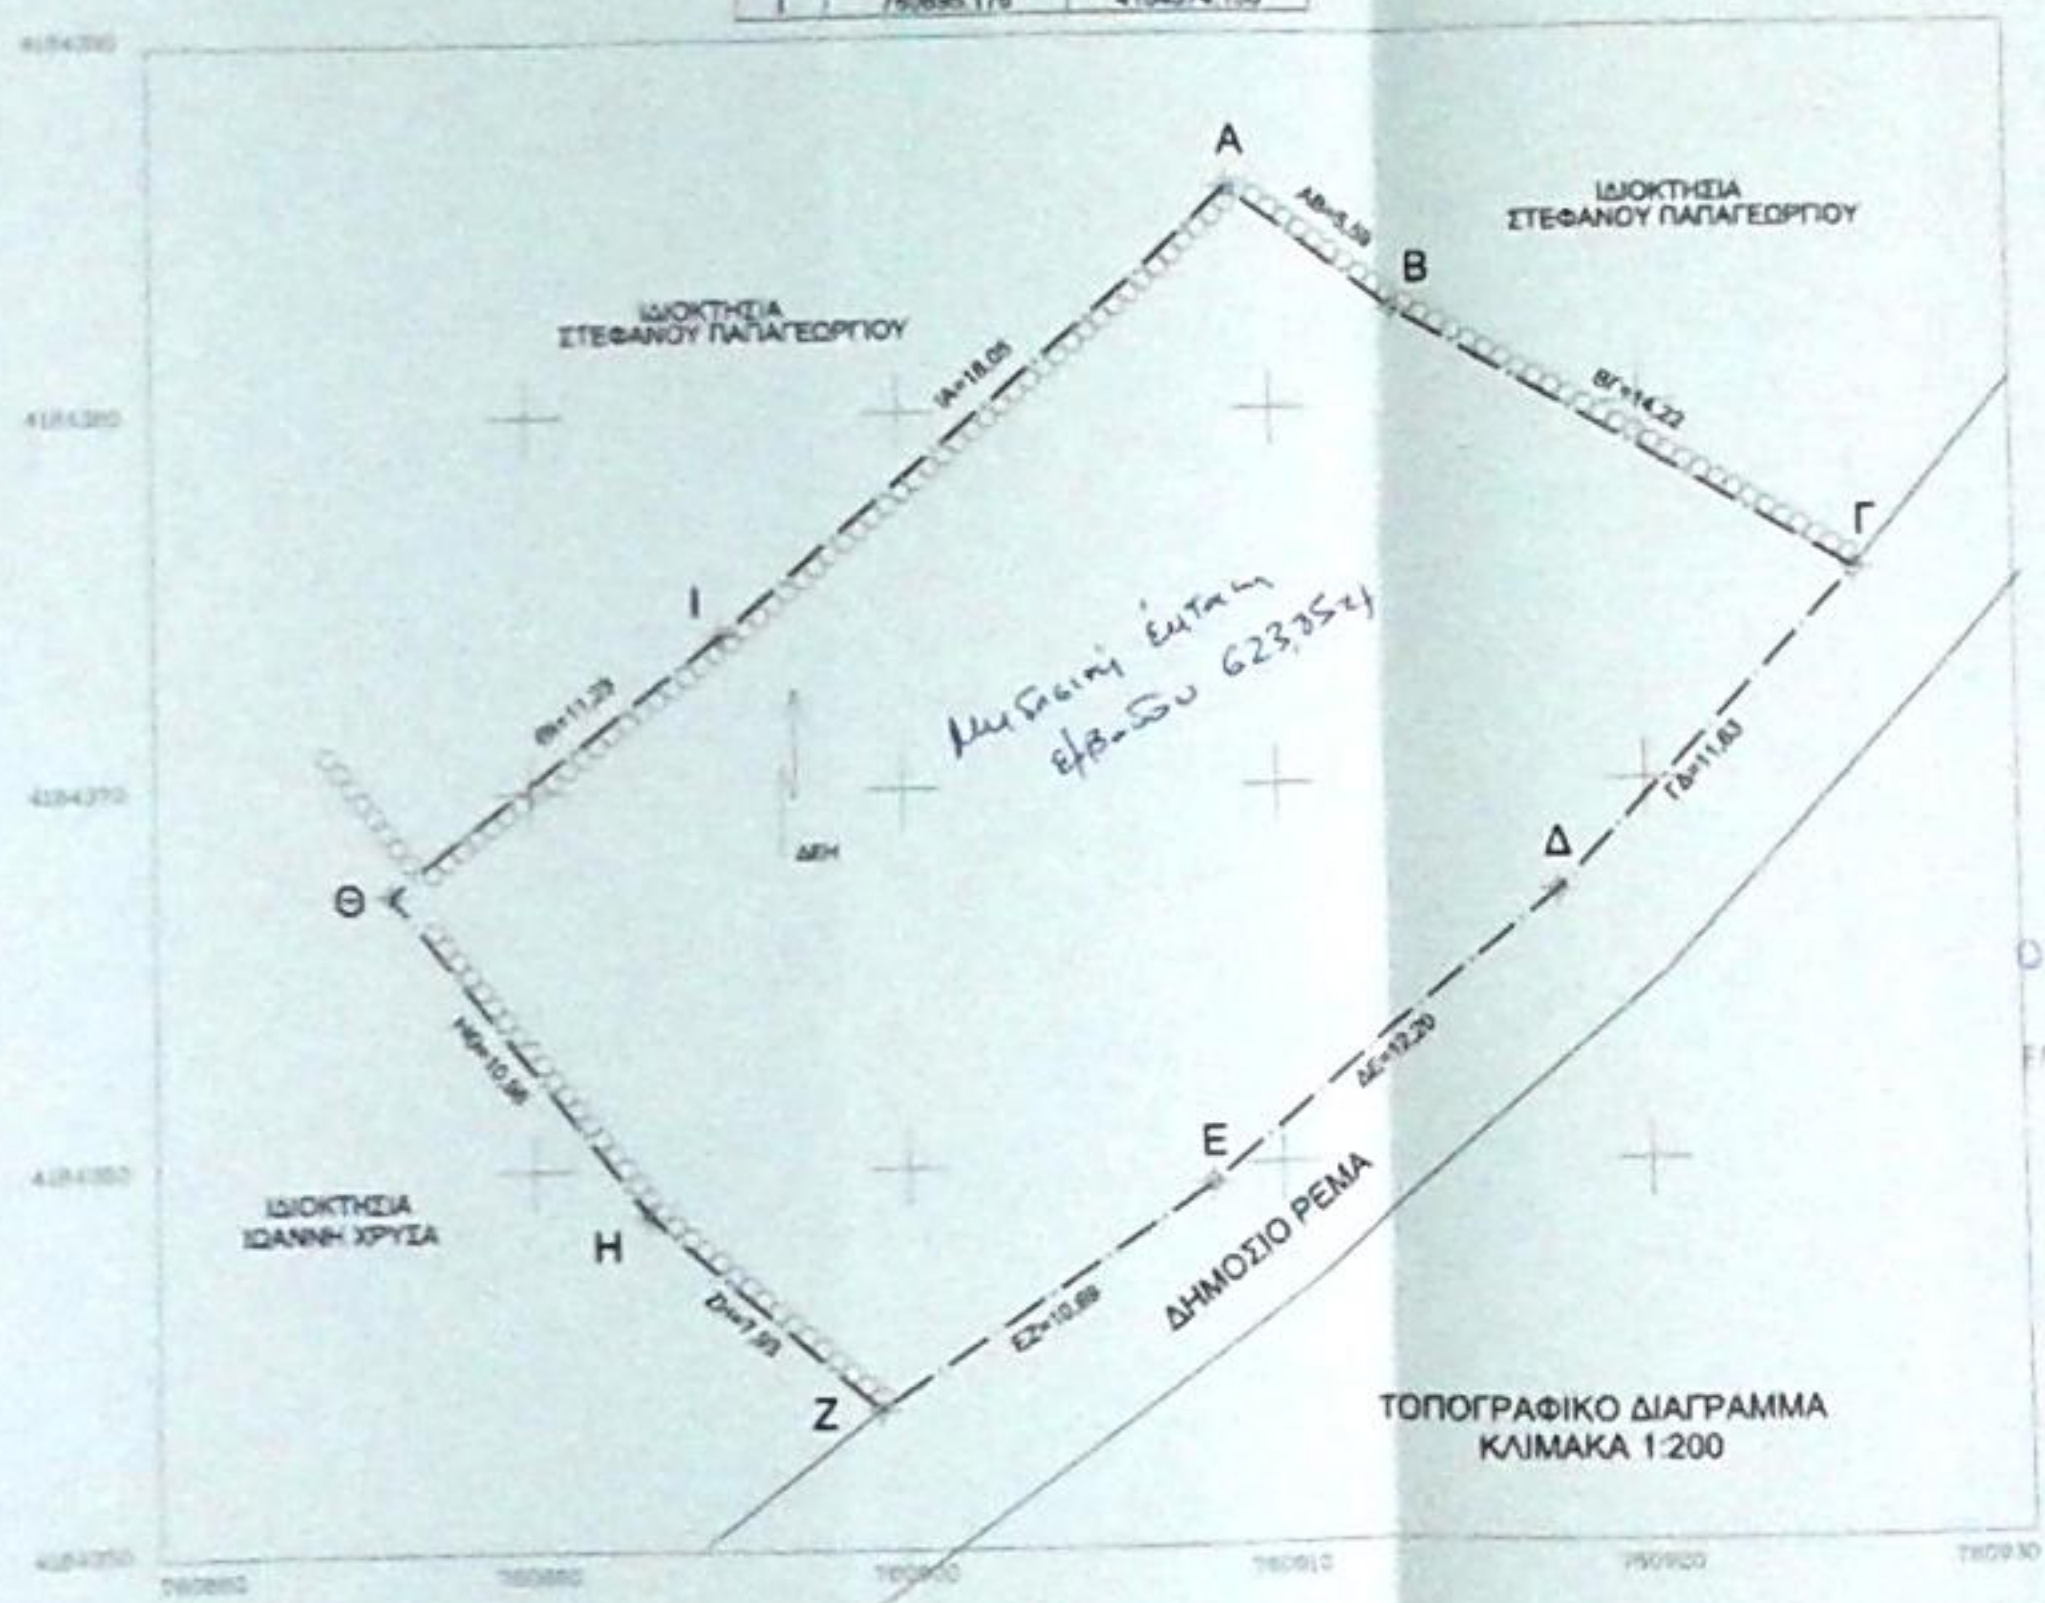

ΑΑ	Συντεταγμένες κορυφών του γεωτρίγωνου	
A	760926.871	4184365.853
B	760913.415	4184362.524
Γ	760925.719	4184375.487
Δ	760917.889	4184367.088
E	760908.108	4184359.505
Z	760899.158	4184353.654
H	760893.082	4184358.757
Θ	760898.238	4184367.338
I	760895.178	4184374.130



Εμβαδομέτρηση
 $E/(ABΓΔΕΖΗΘΙΑ) = 623,85μ2$
 Το γήπεδο είναι ακαλλίγητο.
 Απόσταση από τη θάλασσα μεγαλύτερη των 70μ
 Η εμβαδομέτρηση έγινε με ηλεκτρονική μέθοδο
 Η εξέταση από ΕΓΣΑ '87 πραγματοποιήθηκε με GPS κόνοντας
 χρήση του Ελληνικού Συστήματος Εντατοισμού-HEPOS

ΟΡΟΙ ΔΟΜΗΣΗΣ ΠΔ ΤΗΣ 24/31-6-1985 ΦΕΚ 270Δ
 Αρμότητα: 4000μ2
 Κάλυψη= 10%
 Σ. Δόμησης = 0,20
 Μέγιστη δόμηση από 0-4000: 200μ2
 Επιτρεπόμενοι όροφοι: 2
 Επιτρεπόμενος ύψος = 7,50 μ
 Απόσταση Δ=15 μ

ΥΠΕΥΘΥΝΗ ΔΗΛΩΣΗ ν. 651/77
 Ο κάτωθι υπογεγραμμένος Ευάγγελος Λεοντίδης Πολτικός Μηχανικός δηλώνω υπεύθυνα ότι το παραπλευρώς εκονιζόμενο γήπεδο με τα στοιχεία ΑΒΓ...ΘΙΑ ευρίσκεται εκτός σχεδίου και εντός του γενικού Πολεοδομικού σχεδίου (ΓΠΣ) Σάμου είναι μη άρτο και μη οικοδομήσιμο σύμφωνα με τις ισχύουσες πολεοδομικές διατάξεις και δεν εμπίπτει στις διατάξεις του Ν.1337/1983. Επίσης εντός του γηπέδου δεν διέρχεται ενάερα γραμμή υψηλής τάσης ΔΕΗ. Δεν έχει γίνει χαρακτηρισμός από τη Δ/νση Δασών.

Ο δηλών Μηχανικός
Euclid

Ο ΕΙΣΗΓΗΤΗΣ
 ΕΥΑΓΓΕΛΟΣ Β. ΛΕΟΝΤΙΔΗΣ
 ΔΙΔΑΚΤΩΡ ΠΟΛΙΤΙΚΩΣ ΜΗΧΑΝΙΚΟΣ ΕΛΛΕ
 ΕΘΝΙΚΟΥ ΚΕΝΤΡΟΥ ΓΕΩΤΕΧΝΟΛΟΓΙΑΣ
 ΜΡΑΚΑ Γ.Ε.Ε. ΑΡΙΘΜΟΣ ΔΗΤΡΟΟΥ 50380
 Π.Ν. ΑΔΙ ΟΣΕΤΗ 94 ΣΑΜΟΣ ΤΗΛ. 32710 27521

ΒΕΒΑΙΩΣΗ ΟΡΙΩΝ
 Ο κάτωθι υπογεγραμμένος Κωνσταντίνος Ειρηνίδης βεβαιώνω ότι υπέδειξα ορθά τα όρια της παραπλευρώς ιδιοκτησίας μου όπως φαίνεται στο παρόν τοπογραφικό διάγραμμα.

Ο βεβαιών

Ιδιοκτήτης: Κωνσταντίνος Ειρηνίδης	
Εργο: ΑΠΟΤΥΠΩΣΗ ΓΗΠΕΔΟΥ	
Θέση: Καλάμι Σάμου	
Μελέτη: Ευάγγελος Λεοντίδης Πολτικός Μηχανικός Ε.Μ.Π.	
Θέμα:	Κλίμακα: 1:200
ΤΟΠΟΓΡΑΦΙΚΟ	Αριθμός Σχεδίου: T
ΙΟΥΛΙΟΣ 2014	Θ Ε Ω Ρ Η Σ Ε Ι Σ
Υπογραφή Σφραγίδα	Σφραγίδα
ΕΥΑΓΓΕΛΟΣ Β. ΛΕΟΝΤΙΔΗΣ ΔΙΔΑΚΤΩΡ ΠΟΛΙΤΙΚΩΣ ΜΗΧΑΝΙΚΟΣ ΕΛΛΕ ΕΘΝΙΚΟΥ ΚΕΝΤΡΟΥ ΓΕΩΤΕΧΝΟΛΟΓΙΑΣ ΜΡΑΚΑ Γ.Ε.Ε. ΑΡΙΘΜΟΣ ΔΗΤΡΟΟΥ 50380 Π.Ν. ΑΔΙ ΟΣΕΤΗ 94 ΣΑΜΟΣ ΤΗΛ. 32710 27521	Σφραγίδα