

Ελλειψοειδής αναφοράς: GR80 (a=6378137m, 1/2=298.257222101)
 Προβολή: Εγκάρσια Μερκατορική
 Κεντρικός Μεσημβρινός: λ=24°00'00" με κ=0,999600
 Τετραμένη Κεντρικού Μεσημβρινού: +500000m
 Γεωγραφικό Πλάτος Αναφοράς: 0°00'00"
 Συντελεστής Κλίμακας Περιοχής: 1.000325

ΟΙ ΙΔΙΟΚΤΗΣΙΕΣ Η ΘΕΣΗ ΚΑΘΩΣ ΚΑΙ ΤΑ ΟΡΙΑ ΕΙΝΑΙ ΚΑΘ' ΥΠΟΔΕΙΗ ΤΟΥ ΕΝΟΙΚΙΑΣΤΗ ΤΟΥ ΑΚΙΝΗΤΟΥ ΦΑΛΙΕΡΑ ΝΙΚΟΛΑΟΥ Ο ΟΠΟΙΟΣ ΦΕΡΕΙ ΚΑΙ ΤΗΝ ΕΥΘΥΝΗ ΥΛΟΠΟΙΗΣΗΣ ΤΟΥΣ

Ο ΕΝΟΙΚΙΑΣΤΗΣ:

Η ΑΠΟΤΥΠΩΣΗ ΕΓΙΝΕ ΜΕ ΓΕΩΔΑΙΤΙΚΟ ΣΤΑΘΜΟ.

Η ΕΜΒΑΔΟΜΕΤΡΗΣΗ ΕΓΙΝΕ ΗΛΕΚΤΡΟΝΙΚΑ

E(A,B,Γ,Δ...Α',Β',...Ζ,Α) = 4.307,03 μ²


ΔΗΛΩΣΗ ΜΗΧΑΝΙΚΟΥ

Ο ΚΑΤΩΘΙ ΥΠΟΓΡΑΜΜΕΝΟΣ ΔΙΑΚΟΝΙΚΟΛΑΟΥ ΑΛΕΞΙΟΣ ΠΟΛΙΤΙΚΟΣ ΜΗΧΑΝΙΚΟΣ ΔΗΛΩΝΩ ΥΠΕΥΘΥΝΑ ΟΤΙ: ΤΟ ΓΕΩΤΕΜΑΧΙΟ (Α,Β,Γ,Δ...Α',Β',...Ζ,Α) ΙΔΙΟΚΤΗΣΙΑΣ ΤΩΝ ΜΑΡΝΕΖΟΥ ΓΕΩΡΓΙΟΥ ΚΑΙ ΜΑΡΝΕΖΟΥ ΜΑΡΙΑΣ ΠΟΥ ΒΡΙΣΚΕΤΑΙ ΕΚΤΟΣ ΣΧΕΔΙΟΥ ΣΤΗ ΘΕΣΗ <ΣΤΑΜΑΤΗ> Τ.Κ. ΚΟΥΜΑΙΚΩΝ, Δ.Ε. ΜΑΡΑΘΟΚΑΜΠΟΥ, ΔΗΜΟΥ ΣΑΜΟΥ ΒΡΙΣΚΕΤΑΙ ΕΝΤΟΣ ΤΗΣ ΖΩΝΗΣ Ζ1 ΚΑΙ ΕΙΝΑΙ ΑΡΤΙΟ ΚΑΙ ΟΙΚΟΔΟΜΗΣΙΜΟ ΒΑΣΗ ΤΟΥ ΠΔ 11/2-27/2/1995. ΕΦΟΣΟΝ ΔΕΝ ΧΑΡΑΚΤΗΡΙΣΤΕΙ ΔΑΣΙΚΟ. ΤΟ ΤΟΠΟΓΡΑΦΙΚΟ ΣΥΝΤΑΧΘΗΚΕ ΣΥΜΦΩΝΑ ΜΕ ΤΟ Ν.651/77 ΚΑΙ ΤΟ ΓΕΩΤΕΜΑΧΙΟ ΑΠΕΧΕΙ ΑΠΟ ΤΗΝ ΘΑΛΑΣΣΑ ΑΠΟΣΤΑΣΗ >2.000μ.


Ο ΔΗΛΩΣΗ
ΔΙΑΚΟΝΙΚΟΛΑΟΥ Ν. ΑΛΕΞΙΟΣ
 ΔΙΠΛΩΜΑΤΟΥΧΟΣ ΠΟΛΙΤΙΚΟΣ ΜΗΧΑΝΙΚΟΣ
 ΔΕΚΕΜΒΡΙΟΣ 2012
 ΚΑΡΔΟΣΧΑΛΚΟΣ ΣΤΑΘΟΥ - ΤΗΛ. 6942 948195
 Α.Ο.Μ. ΠΥΡΡΟΥΣ & ΟΥ ΚΑΡΔΩΒΑΣΟΥ

| Ε | Υ |
|----|------------------------|
| A | 742642.402 4177663.825 |
| B | 742643.728 4177663.285 |
| Γ | 742646.528 4177663.085 |
| Δ | 742689.728 4177673.525 |
| Ε | 742725.808 4177683.825 |
| Ζ | 742725.128 4177687.725 |
| Η | 742699.707 4177683.485 |
| Θ | 742692.428 4177684.485 |
| Ι | 742695.528 4177683.875 |
| Κ | 742677.136 4177624.811 |
| Λ | 742682.822 4177683.897 |
| Μ | 742648.874 4177683.207 |
| Ν | 742644.074 4177679.084 |
| Ξ | 742638.284 4177677.728 |
| Ο | 742634.928 4177680.084 |
| Π | 742625.828 4177683.875 |
| Ρ | 742628.598 4177683.875 |
| Σ | 742628.028 4177683.282 |
| Τ | 742625.228 4177684.274 |
| Υ | 742623.582 4177683.472 |
| Φ | 742622.028 4177683.874 |
| Χ | 742621.788 4177683.284 |
| Ψ | 742621.178 4177683.284 |
| Ω | 742620.828 4177683.875 |
| Α' | 742617.848 4177683.882 |
| Β' | 742615.898 4177683.842 |
| Γ' | 742613.082 4177683.872 |
| Δ' | 742611.828 4177683.872 |
| Ε' | 742610.878 4177683.282 |
| Ζ' | 742604.588 4177687.082 |

ΥΠΟΜΝΗΜΑ
 ΟΡΙΟ ΙΔΙΟΚΤΗΣΙΑΣ
 ΣΕΡΦΑΝΙΑ

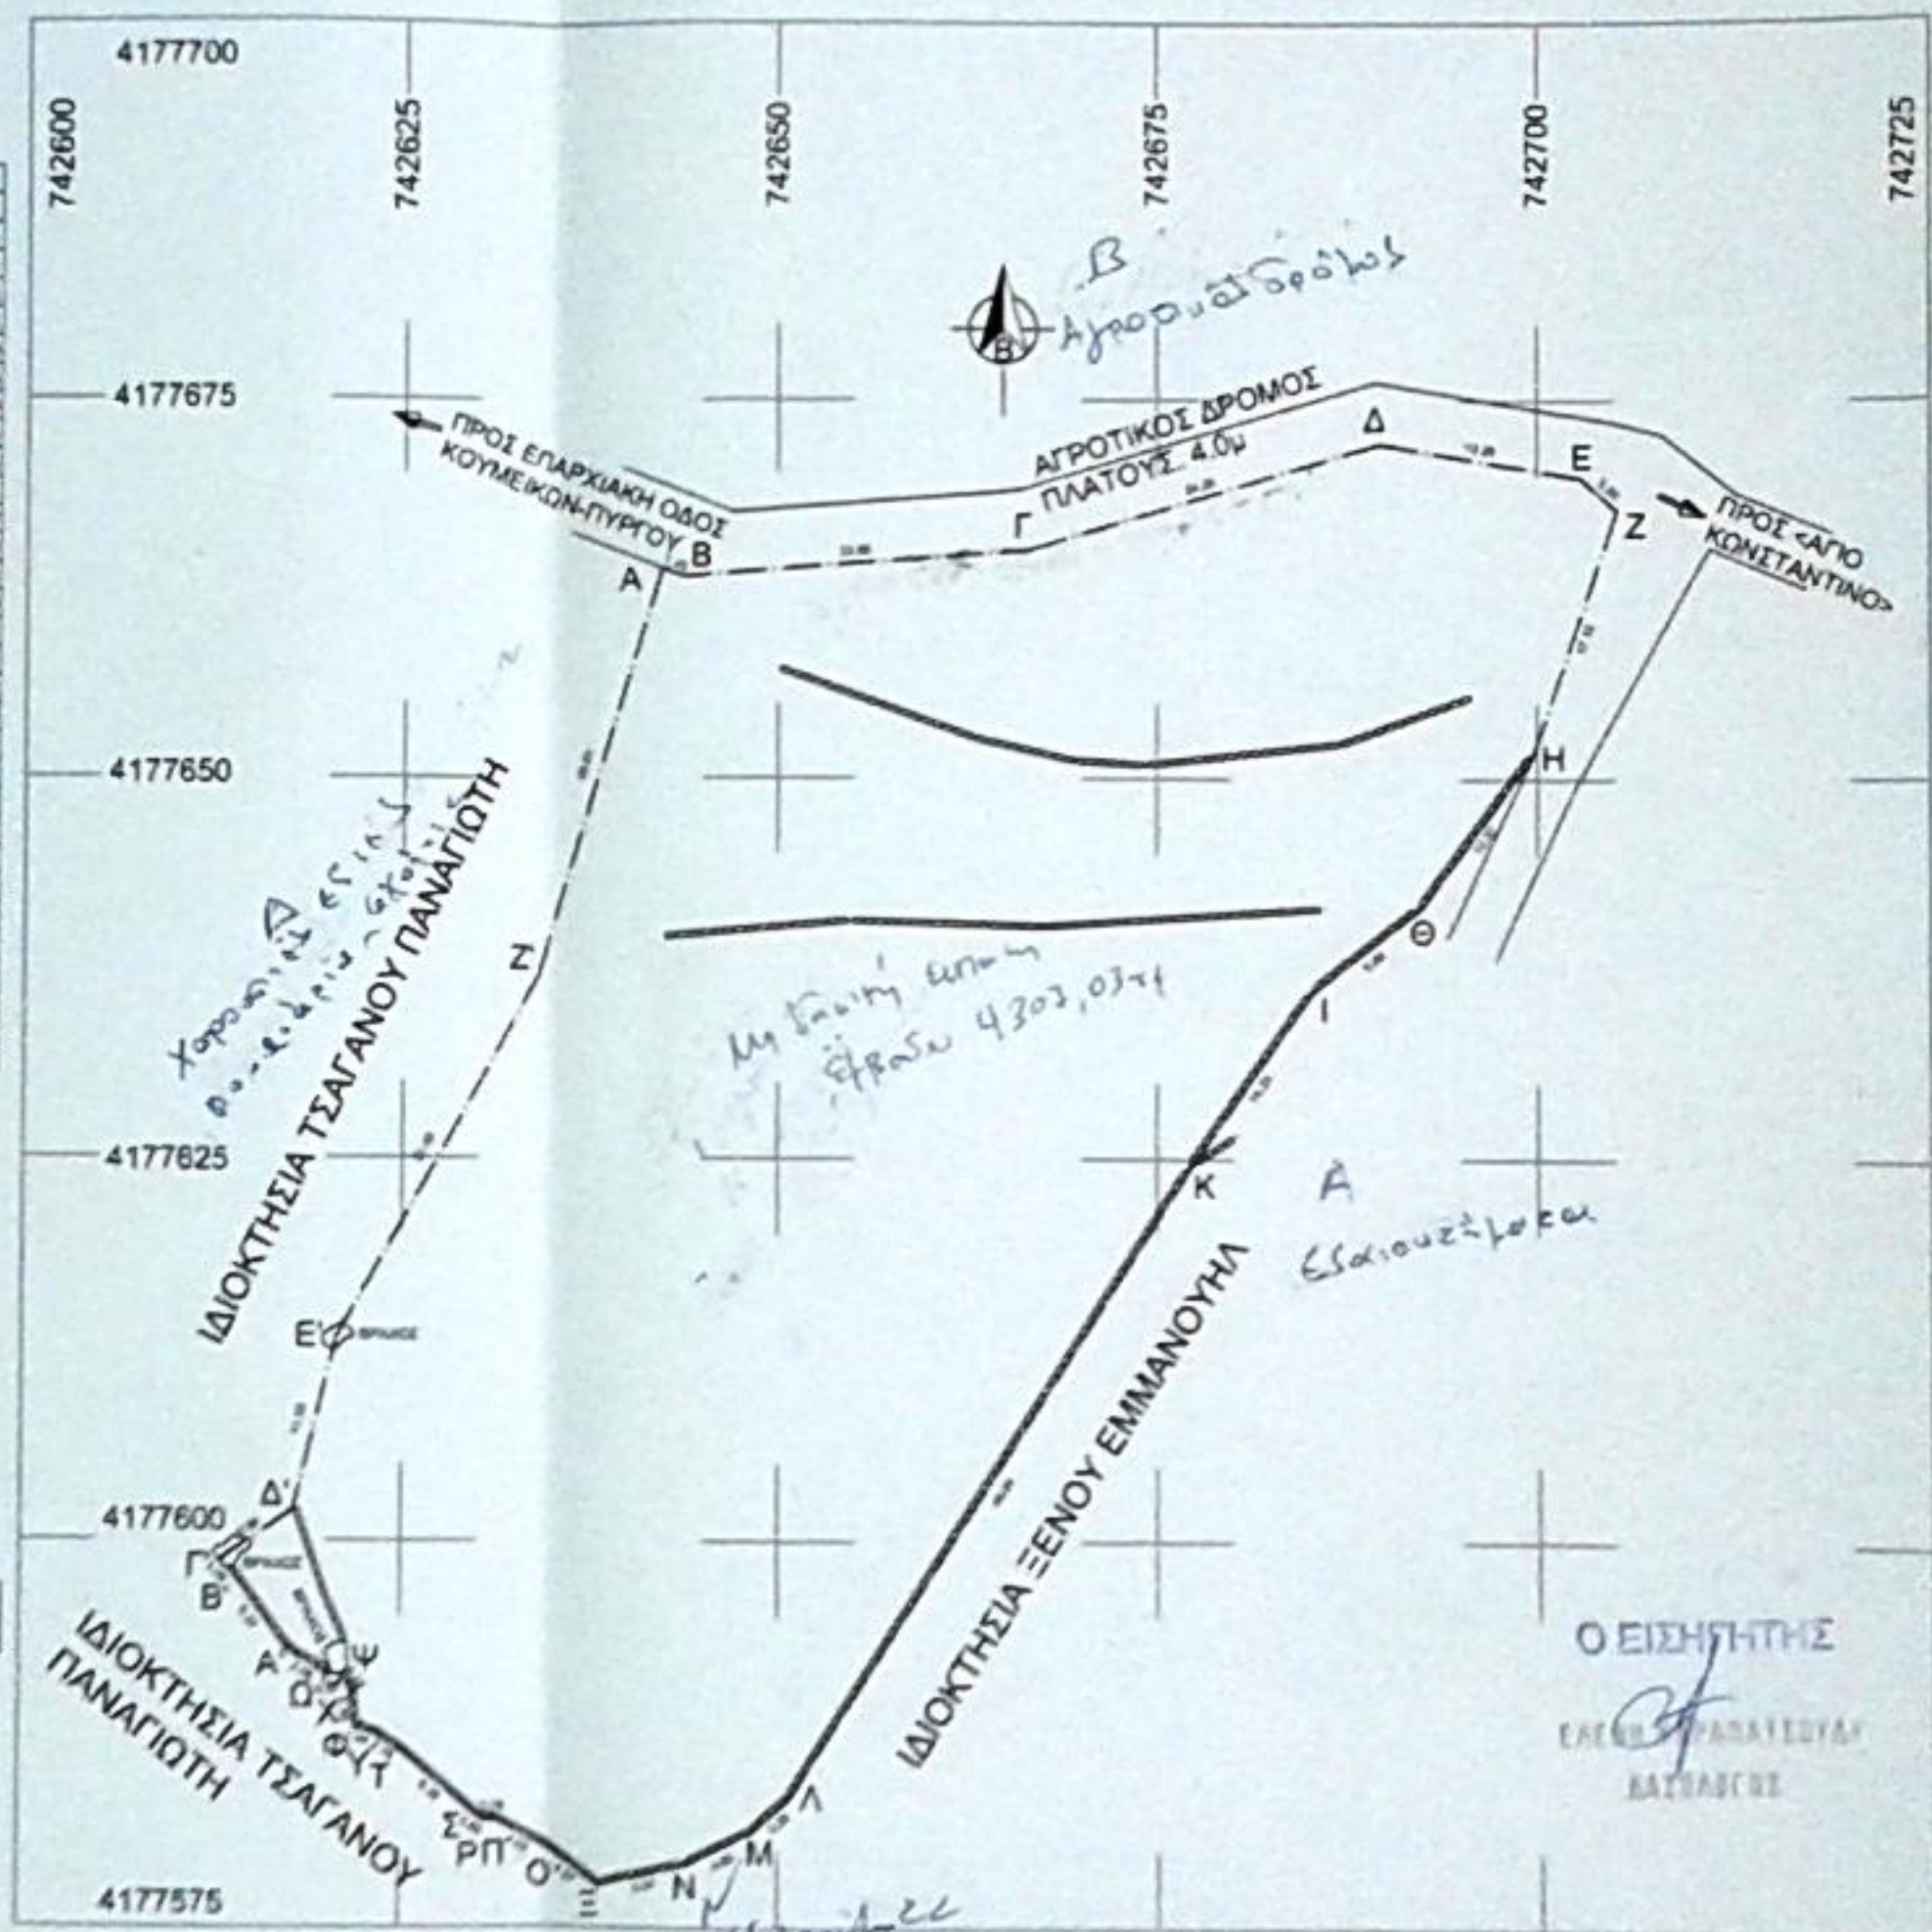

Ο ΕΙΣΗΓΗΤΗΣ
 ΕΛΕΝΑ ΣΦΑΡΑΓΙΔΑ
 ΚΑΤΑΣΤΑΣΕΙΣ

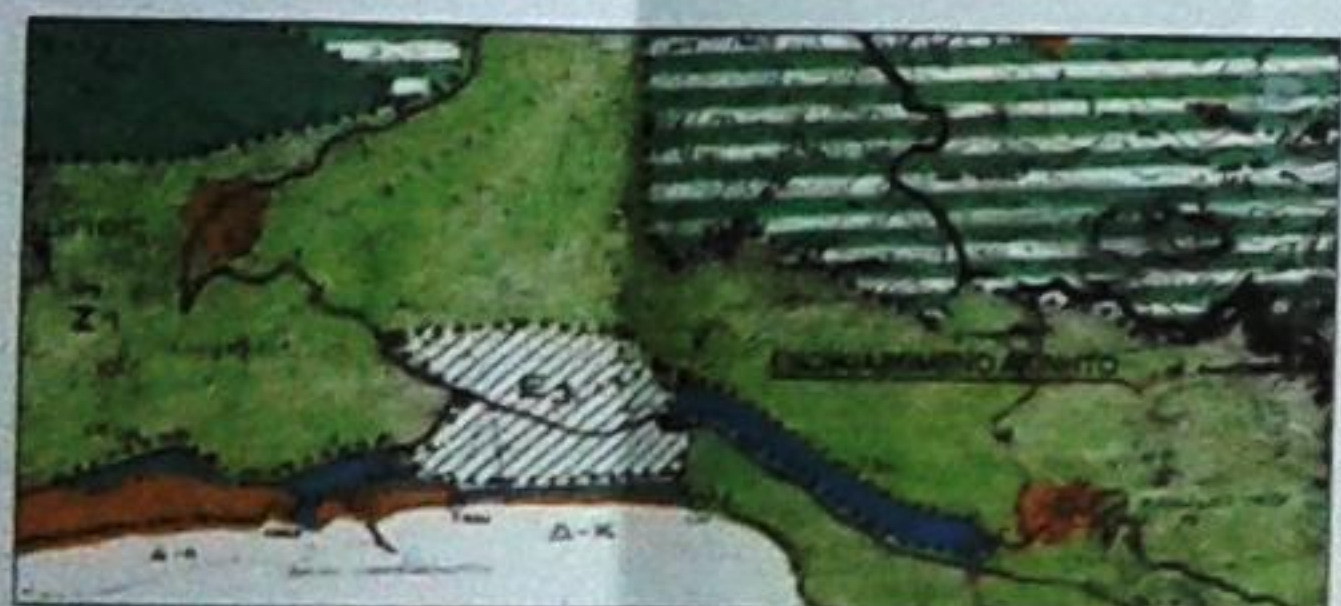

ΕΡΓΟΔΟΤΕΣ : ΦΑΛΙΕΡΑΣ ΝΙΚΟΛΑΟΣ ΚΑΙ ΦΑΛΙΕΡΑ ΕΛΕΝΗ
 ΕΥΣΤΑΘΙΟΣ ΤΑΜΒΕΣΦΑΡΑΣ
 ΔΑΣΟΠΩΛΟΣ

ΕΡΓΟ : ΑΠΟΤΥΠΩΣΗ ΑΚΙΝΗΤΟΥ

ΤΟΠΟΣ : ΠΕΡΙΟΧΗ <ΣΤΑΜΑΤΗ> ΚΟΥΜΕΙΚΑ

ΜΕΛΕΤΗΤΗΣ : ΔΙΑΚΟΝΙΚΟΛΑΟΥ Ν. ΑΛΕΞΙΟΣ
 ΠΟΛΚΟΣ ΜΗΧ/ΚΟΣ

ΘΕΜΑ : ΤΟΠΟΓΡΑΦΙΚΟ ΔΙΑΓΡΑΜΜΑ
 ΑΡΙΘΜΟΣ ΣΧΕΔΙΟΥ
 T-0

ΧΡΟΝΟΣ ΜΕΛΕΤΗΣ : ΔΕΚΕΜΒΡΙΟΣ 2012

ΚΛΙΜΑΚΑ : 1/500

ΥΠΟΓΡΑΦΗ : [Signature]
 ΘΕΩΡΗΣΗ : [Signature]

ΣΦΡΑΓΙΔΑ ΚΑΡΑΥΗ Ν. ΑΛΕΞΙΟΣ
 ΔΙΠΛΩΜΑΤΟΥΧΟΣ ΠΟΛΙΤΙΚΟΣ ΜΗΧΑΝΙΚΟΣ
 Ε.Μ.Π. ΑΡΙΘ. Τ.Ε.Ε. 107967
 ΚΑΡΔΟΣΧΑΛΚΟΣ ΣΤΑΘΟΥ - ΤΗΛ. 6942 948195
 Α.Ο.Μ. ΠΥΡΡΟΥΣ & ΟΥ ΚΑΡΔΩΒΑΣΟΥ

ΕΛΛΗΝΙΚΗ ΔΗΜΟΚΡΑΤΙΑ
 ΜΗΧΑΝΙΚΟ ΕΓΚΛΗΤΟ