

ΑΠΟΣΠΑΣΜΑ ΧΑΡΤΗ Γ.Υ.Σ.
 ΑΡ. ΦΥΛΛΟΥ 8817/5
 ΚΑΙΜΑΞ 1:5000

Όνομα αιτώντας: Είσηνη Μαρουλιώκη του Στέργου
 σύζ. Ιωάννου Τζωίτη

Ο.Τ.Α.: Δημοτική Κοινότητα ΚΑΛΑΒΑΡΔΩΝ
 της Δήμ. Ενότητας ΚΑΜΕΙΡΟΥ (Ραδοί)

οδικό δίκτυο: αγροτική οδός

Κτηματολογικά στοιχεία: τμήμα 16- φύλλο 54 -
 Φακέλλος 2236 - κερές χαλών 943 Β
 ΚΑΛΑΒΑΡΔΩΝ

Τοπωνύμιο:

Υπόμνημα:

□ κ.γ. 943 Β


Δ Τριγωνομετρικό ΚΑΛΑΒΑΡΔΑ

ΒΕΒΑΙΩΣΗ

Η έκταση που περιγράφεται γεννη αίτηση
 είναι αυτή ακριβώς που απεικονίζεται στον
 χάρτη Γ.Υ.Σ. με στοιχεία κορυφών Α-Β-Γ-Δ.

Ρόδος 4-6-2014
 ο Γ. Στυλίας

ΧΡΥΣΟΣΤ

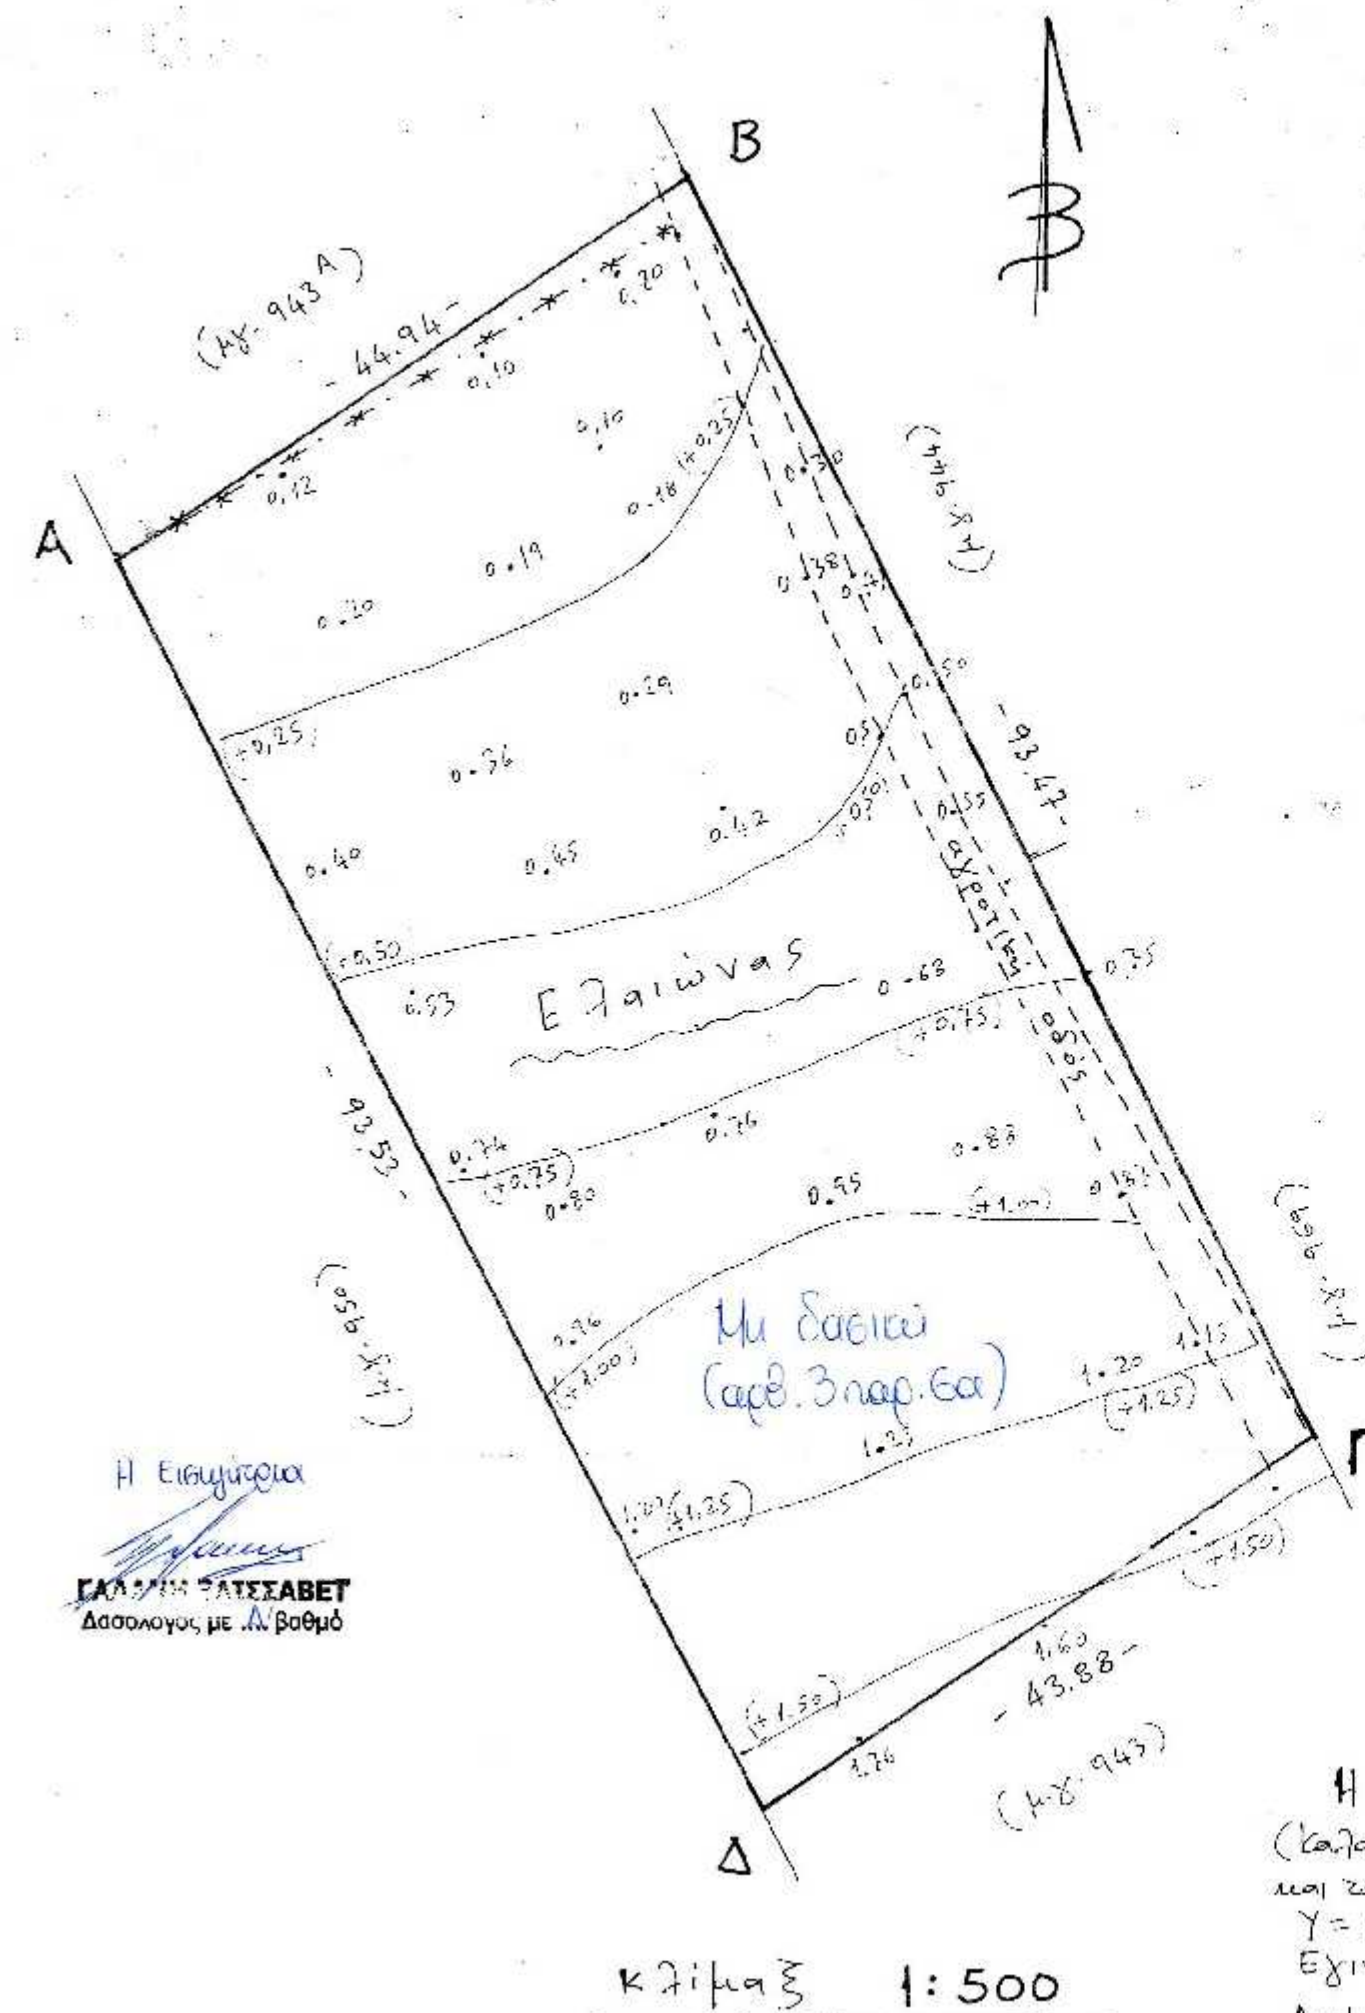

Κλίμαξ 1:500

Τοπογραφικό σχέδιο του ακινήτου με κτηματολογικά στοιχεία:
 τμήμα 16 φύλλο 54 - Φακέλλος 2236 - κερές 943 Β χαλών
 ΚΑΛΑΒΑΡΔΩΝ
 Εμβαδόν κατά τίτλο 4104 Η²

Ιδιότητα: Στέργου Μαρουλιώκη του Χρυσόστομου

Κορυφή	Συντεταγμένες Κορυφών (ΕΓΣΑ '87)	Χ (m)	Υ (m)
Α	853 892,59	4029212,95	
Β	853 929,59	4029238,46	
Γ	853 971,58	4029154,95	
Δ	853 935,60	4029129,97	

ΑΝΗΚΕΙ ΣΤΗΝ ΑΡΧΗ ΔΙΕΥΘΥΝΣΗΣ
 ΤΗΣ ΔΙΕΥΘΥΝΣΗΣ ΔΑΣΩΝ
 ΑΣΣΟΚΟΜΗΣ

ΥΠΟΜΝΗΜΑ:

- Κτηματολογικό όριο
- ορια αγροτικής οδού
- περίφραξη
- υποκειμενικές καταστάσεις



Η εξάρτηση έγινε από το τριγωνομετρικό αρ 101068
 (Καλαβαρδά), με Χ=853555,383 Υ=4029489,450
 και το τρίγων. αρ 101064 (Πουρνοκέφαλο) με Χ=854687,050
 Υ=4027476,721.
 Έχινε αποτύπωση με GPS στον Χ. και με προγράμμα
 AutoCAD εξήχθησαν οι συντεταγμένες.

Ρόδος 4-6-2014

ο Στυλίας

ΧΡΥΣΟΣΤ. ΣΤ. ΜΑΡΟΥΛΙΩΤΗΣ
 ΠΟΛΙΤΙΚΟΣ ΜΗΧΑΝΙΚΟΣ
 ΑΙΔΑΝΑΤΕΣΣΟΣ ΕΡΜΙΟΥ ΚΑΙ ΦΩΤΕΙΣΣΟΣ
 Πληθ: Τ.Ε.Ε. Α.Μ. 14711 - Α.Μ.Ε.Π.Ε. 111
 Αρμόδιος: Σ. Τελ: 26771
 Αρμόδιος: Τελ: 47920 - 44881