




ΤΟΠΟΓΡΑΦΙΚΟ ΔΙΑΓΡΑΜΜΑ

κλίμακα 1:500

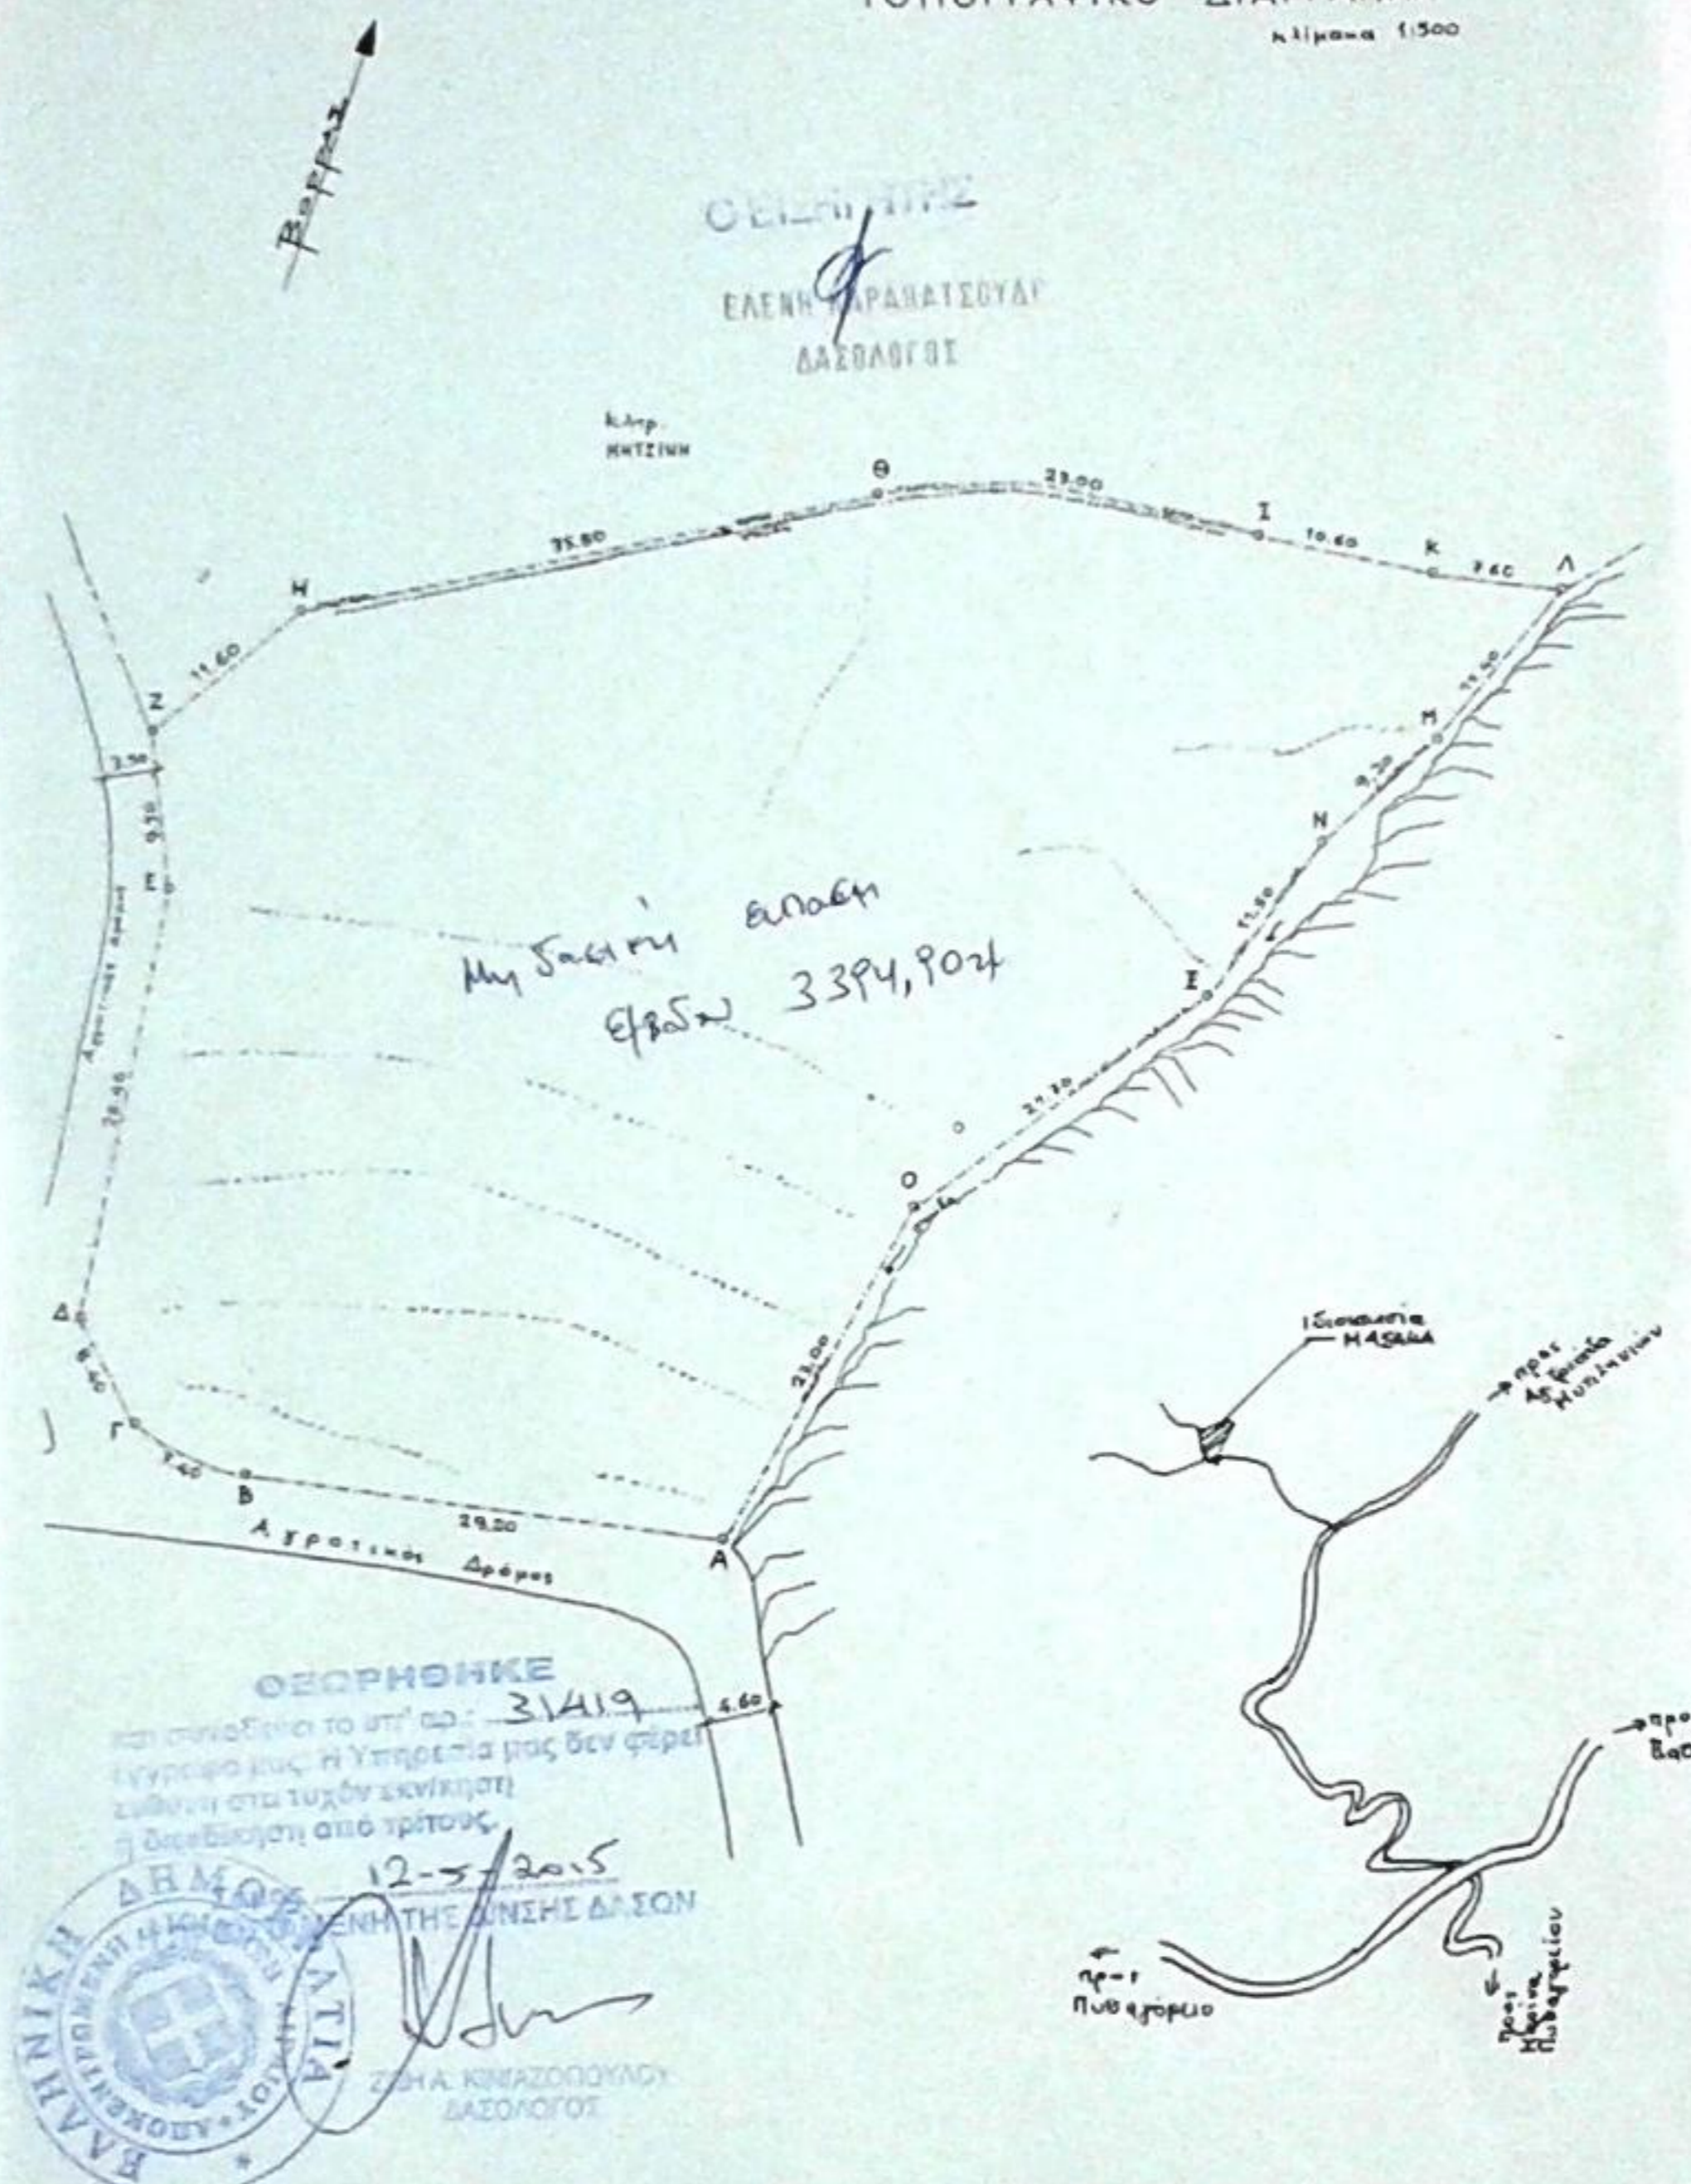

ΟΒΕΛΗΤΗΣ
ΕΛΕΝΗ ΚΑΡΑΒΑΤΣΟΥΔΗ
ΔΑΣΟΛΟΓΟΣ

ΟΒΕΡΗΘΗΚΕ
και αναφέρεται το υπ' αριθ. 31419
εγγραφο μας. Η Υπηρεσία μας δεν φέρει
ευθύνη στα τυχόν ακρίβεια
ή διαπίστωση από τρίτους.
12-5-2015
ΕΛΕΝΗ ΚΑΡΑΒΑΤΣΟΥΔΗ
ΔΑΣΟΛΟΓΟΣ

Εργοδοτής : ΘΕΤΙΣ (ΚΑΙΤΗ) ΜΑΣΑΚΑ
Θέση Οικοπέδου : Περιοχή " Πούντες " Πυθαγορείου
Εμβαδόν Οικοπέδου με στοιχείο (Α,Β,Γ,Δ,Ε,Ζ,Η,Θ,Ι,Κ,Λ,Μ,Ν,Ξ,Ο,Α)
Ε = 3394,90 τ.μ.

- Τα όρια δείχθηκαν από την ιδιοκτήτρια.

ΔΗΛΩΣΗ ΙΔΙΟΚΤΗΤΗ
Η κάτωθι υπογεγραμμένη ΘΕΤΙΣ (ΚΑΙΤΗ) ΜΑΣΑΚΑ ιδιοκτήτρια του οικοπέδου
με στοιχεία (Α,Β,Γ,Δ,Ε,Ζ,Η,Θ,Ι,Κ,Λ,Μ,Ν,Ξ,Ο,Α) που βρίσκεται στη θέση
" Πούντες " ΠΥΘΑΓΟΡΕΙΟΥ και που φαίνεται στο παρόν Τοπογραφικό
Διάγραμμα, δηλώνω ότι τα όρια του ανατέρου οικοπέδου είναι ορθά.

ΔΗΛΩΣΗ ΜΗΧΑΝΙΚΟΥ
Ο κάτωθι υπογεγραμμένος ΚΩΝΣΤΑΝΤΙΝΙΔΗΣ ΠΟΛΥΚΡΑΤΗΣ Αρχιτέκτων Μηχανικός
δηλώνω ότι : Το οικόπεδο ιδιοκτησίας της κ. ΘΕΤΙΣ (ΚΑΙΤΗΣ) ΜΑΣΑΚΑ
εμβαδού 3394,90 τ.μ. και με στοιχεία (Α,Β,Γ,Δ,Ε,Ζ,Η,Θ,Ι,Κ,Λ,Μ,Ν,Ξ,Ο,Α)
που βρίσκεται εντός των Ορίων του Οικισμού του Δήμου Πυθαγορείου, στη
θέση " Πούντες " είναι άρτιο και οικοδομήσιμο, σύμφωνα με τις Γενικές
και Ειδικές Πολεοδομικές Διατάξεις που ισχύουν στην περιοχή, με
στοιχείο Α1, όπως αυτή προκύπτει από το Π.Δ. 27-2-1995 (ΦΕΚ Δ199)
που αφορά την ΖΟΕ της νήσου Σάμου. Οι χρήσεις γης και οι εσοδοί
καθορίζονται από το Π.Δ. 30.9.1991 (ΦΕΚ Δ798).

Ιανουάριος 1997

Συντεταγμένες ΕΓΣΑ 87		
ΣΗΜΕΙΑ	X	Ψ
A	759722.98	476038.88
B	759688.05	476037.3
Γ	759680.64	476041.53
Δ	759675.35	476047.88
E	759676.41	476065.61
Z	759671.91	476071.69
H	759676.67	476079.37
Θ	759720.59	476107.15
I	759741.76	476106.35
K	759755.52	476103.44
Λ	759763.46	476105.56
M	759756.58	476096.3
N	759748.38	476091.01
Ξ	759742.03	476077.78
O	759730.12	476069.23

Το κινύμιο: Πουρί

Η συντεταγμένες ΕΓΣΑ του παρόντος
συνοδεύουν το από του Σεπτεμβρίου του
έτους 1997 Τοπογραφικό διάγραμμα
αγροτέμαχίου στην Θέση "Πούντες"
"Πυθαγορείου"

ΕΓΓΡΑΦΟ ΣΥΝΤΑΞΕΙΣ ΜΗΧΑΝΙΚΟΣ
ΚΩΝΣΤΑΝΤΙΝΙΔΗΣ ΠΟΛΥΚΡΑΤΗΣ
ΣΤΑΘΟΣ
ΣΥΝΤΑΞΕΙΣ ΜΗΧΑΝΙΚΟΣ
ΚΩΝΣΤΑΝΤΙΝΙΔΗΣ ΠΟΛΥΚΡΑΤΗΣ
ΕΓΓΡΑΦΟ