


ΣΥΝΤΕΤΑΓΜΕΝΕΣ ΚΟΡΥΦΩΝ ΟΙΚΟΠΕΔΟΥ ΕΓΣΑ 87

ΣΗΜΕΙΟ	X	Y	ΜΗΚΟΣ ΠΛΕΥΡΑΣ
1	620248,28	3906115,07	-
2	620240,38	3906113,14	8,13
3	620234,68	3906111,68	6,98
4	620201,65	3906107,19	33,23
5	620182,27	3906102,73	19,89
6	620170,35	3906101,78	11,98
7	620167,01	3906086,48	6,26
8	620162,28	3906080,84	7,37
9	620160,84	3906082,08	8,86
10	620157,68	3906075,11	7,70
11	620157,87	3906067,09	8,02
12	620153,83	3906052,16	15,47
13	620146,03	3906028,08	25,25
14	620142,78	3906016,16	12,36
15	620139,62	3906006,75	9,93
16	620142,00	3906003,05	4,40
17	620148,88	3906004,44	7,98
18	620181,83	3906005,58	12,36
19	620178,93	3906007,85	15,02
20	620166,75	3906012,20	18,35
21	620214,71	3906019,88	20,46
22	620234,41	3906029,02	21,72
23	620243,81	3906033,03	10,22
24	620252,99	3906036,11	9,68
25	620261,20	3906039,83	8,89
26	620272,38	3906043,40	11,83
27	620280,12	3906046,18	8,22
28	620273,76	3906058,00	13,42
29	620268,85	3906065,77	8,70
30	620268,91	3906070,41	5,49
31	620262,29	3906078,63	9,43
32	620259,28	3906084,75	6,82
33	620256,75	3906091,61	7,31
34	620252,87	3906103,06	12,09
1	620248,28	3906115,07	12,86

E=9755.81 T.M.

Πίνακας Συντεταγμένων (ΕΓΣΑ 87) των κορυφών του τμήματος που χαρακτηρίστηκε ΔΙΑΣΤΡΩ. Εμβαδόν τμήματος = 3614,1 τ.μ.

α/α	X	Y
A	620262,37	3906060,37
B	620262,24	3906067,41
Γ	620256,16	3906074,79
Δ	620253,14	3906087,30
E	620251,40	3906097,24
34	620252,87	3906103,06
33	620256,75	3906091,61
32	620259,28	3906084,75
31	620262,29	3906078,63
30	620266,91	3906070,41
29	620268,85	3906065,77
28	620273,76	3906058,00
27	620280,12	3906046,18
26A	620278,09	3906044,73
A	620262,37	3906060,37

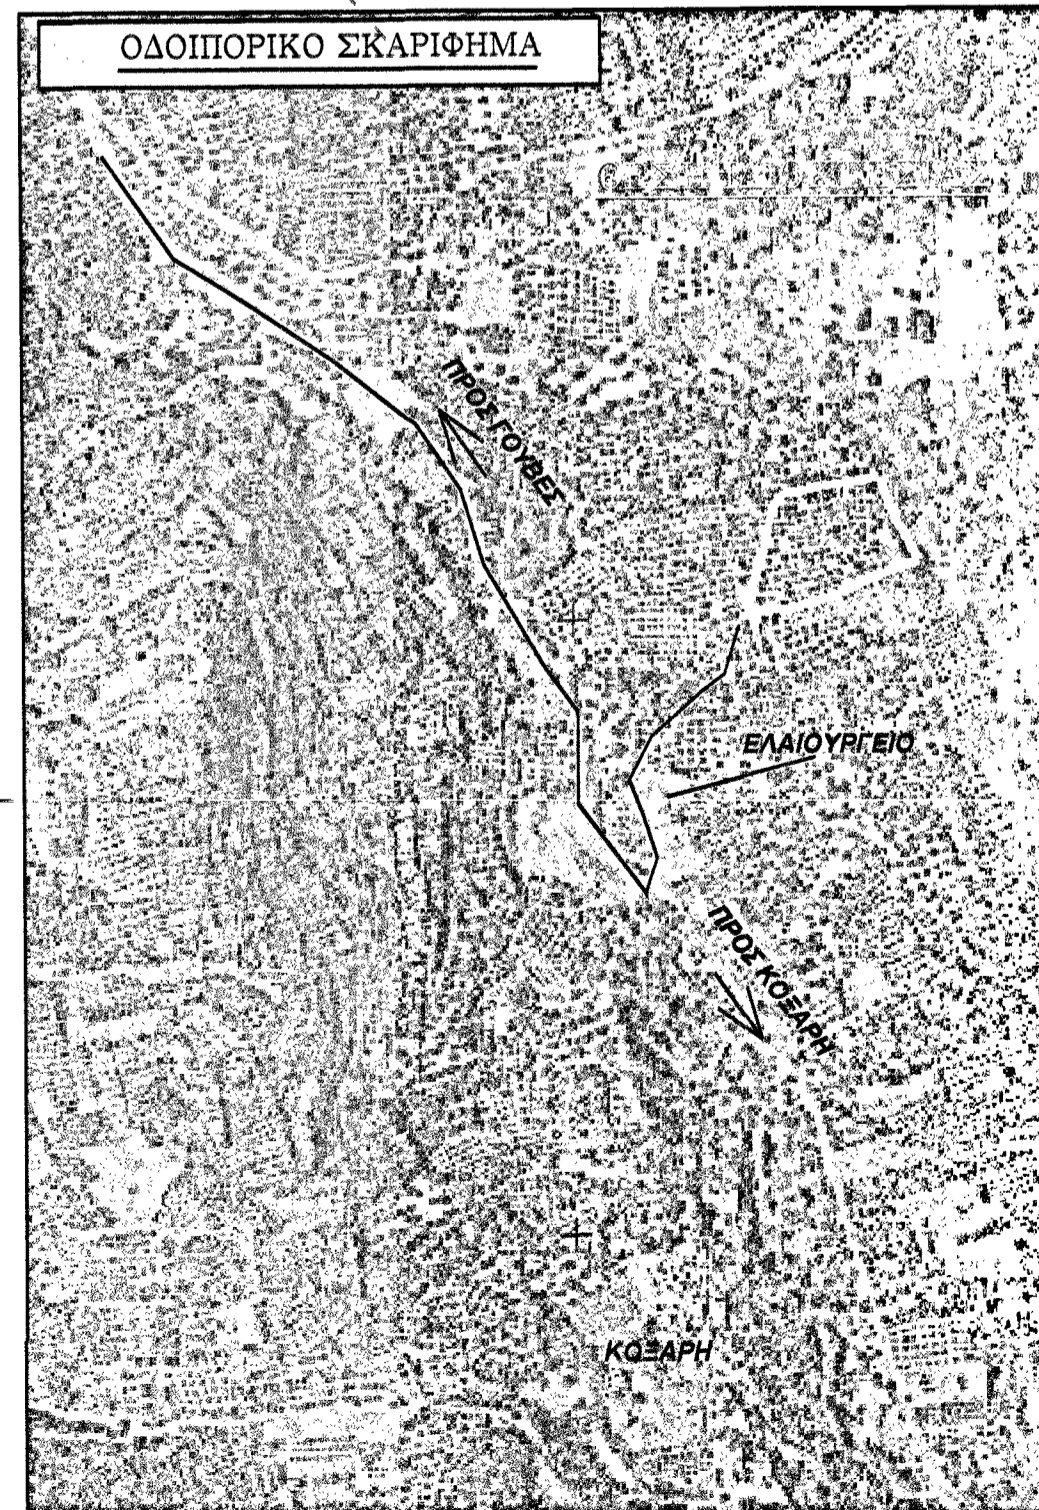

ΟΡΟΙ ΔΟΜΗΣΗΣ
 Π.Δ./24-5-85 άρθρο 1, (ΦΕΚ -270/Δ/31-5-85) Δήμιση εκτός σχεδίου.
 Αρμότεια..... 4000Μ²
 Συντελεστής δόμησης..... 0-4000 Μ²..... 200 Μ²
 4001-8000 Μ²..... Χ0,02
 Μέγιστο ποσοστό κάλυψης για κατοικία..... 10%
 Μέγιστο Ύψος..... 7,5 Μ
 Αριθμός ορόφων..... 2
 Πλάγεις αποστάσεις..... 18 μ
 Ελάχιστο πρόσωπο..... 4,5 μ
 Ελάχιστο βάθος..... 80 μ
 Κατα παράκλιση τα έχοντα πρόσωπο σε Διεθνής, Εθνικής, Επαρχιακές οδούς την 17-10-1978(08/10/1978 π.δ(Δ538) Αρμότεια..... 2000Μ²
 Πλάγεις αποστάσεις..... 5,00 μ
 Ελάχιστο πρόσωπο..... 2,5 μ
 Ελάχιστο βάθος..... 40 μ

ΔΗΛΩΣΗ ΜΗΧΑΝΙΚΟΥ:
 Δηλώνεται ότι το περιγραφόμενο γήπεδο με τα στοιχεία (1-2-3-4-5.....32-33-34-1) είναι ιδιοκτησία του ΝΤΟΥΚΜΑΣΩΒ ΑΝΔΡΕΑ. Βρίσκεται εκτός σχεδίου πόλεως στη Δημοτική Ενότητα Γουβιών, τοπική κοινότητα Κοζάρη του Δήμου Χερσονήσου. Θύση ακινήτου : Μεγάλο Λιόβητο Έχει εμβαδό Ε=9755,81τμ.
 Είναι Άρσιο και δε κατιστάει οικοδομήσιμο μετά την έγκριση της αρμόδιας δασικής και αρχαιολογικής υπηρεσίας.
 Η ιδιοκτησία είναι σωστά τοποθετημένη στο απόσπασμα του χαρτί ΓΥΣ κλίμακας 1:5000, και 1:50000. Οι συντεταγμένες καθώς και το εμβαδόν του είναι σωστά.
 Από την ιδιοκτησία δεν διέρχεται γραμμική μεταφοράς ηλεκτρισμού (υψηλής τάσης), ούτε ρέμα.
 Δεν αποτελεί τμήμα μεγαλύτερης ιδιοκτησίας του αυτού ιδιοκτήτη.
 Τα όρια υποδείχθηκαν από τον ιδιοκτήτη και είναι ορθά και αληθή.
 Τα μέρη που πλαισιώνονται είναι ακριβή.
 Τίτλος Ιδιοκτησίας : 5023/2014 Σχέδια Στρατιανής.
 Η έδωξη από το ΕΓΣΑ 87 πραγματοποιήθηκε με σύστημα GPS και κάνοντας χρήση του Ελληνικού Συστήματος Εντοπισμού-ΝΕΡΟΣ

ΙΩΑΝΝΗΣ ΓΕΩΡΓ. ΚΑΣΩΤΑΚΗΣ
 ΠΟΛΙΤΙΚΟΣ ΜΗΧΑΝΙΚΟΣ Α.Τ.Ο. - Ε.Δ.Ε.
 ΟΔΟΣ ΠΑΡΑΛΙΑΣ ΚΑΡΑΪΣΚΑΚΗ
 ΑΡ. Τ.Ε.Ε. 8502 - ΤΗΛ 6974 373390
 ΑΔΜ 079156618 - ΑΔ ΑΝΤ. ΠΑΡΑΚΑΤΕΥ

ΕΜΒΑΔΟΜΕΤΡΗΣΗ
 ΣΥΣΤΗΜΑ ΑΝΑΦΟΡΑΣ ΣΥΝΩΝ : ΕΞΑΡΤΗΜΕΝΟ ΕΓΣΑ 87. ΒΟΡΡΑΣ : ΜΑΓΝΗΤΙΚΟΣ

Ο υπογράφων ΝΤΟΥΚΜΑΣΩΒ ΑΝΔΡΕΑΣ δηλώνω υπεύθυνα ότι τα όρια της ιδιοκτησίας μου, που έχω υποδείξει όπως αυτά φαίνονται στο παραπάνω τοπογραφικό διάγραμμα, είναι ορθά. (ΥΠΟΓΡΑΦΗ)

Γεώργιος Κασωτάκης
 Πολιτικός Μηχανικός Α.Τ.Ο. - Ε.Δ.Ε.
 Θεσσαλονίκη 51 Τ.Κ. 55001
 Τηλ: 571 821999
 fax: 5714 870880
 email: gkasotakis@gmail.com

ΤΕΧΝΙΚΟ ΓΡΑΦΕΙΟ

ΕΡΓΟΔΟΤΗΣ: ΝΤΟΥΚΜΑΣΩΒ ΑΝΔΡΕΑΣ
 ΓΙΟΥΛΙΑ ΜΙΧΑΗΛΟΒΑ

ΕΡΓΟ: ΑΠΟΤΥΠΩΣΗ ΙΔΙΟΚΤΗΣΙΑΣ

ΘΕΣΗ: ΚΟΖΑΡΗ ΔΗΜΟΥ ΧΕΡΣΟΝΗΣΟΥ

ΘΕΜΑ ΣΧΕΔΙΟΥ: ΤΟΠΟΓΡΑΦΙΚΟ ΔΙΑΓΡΑΜΜΑ

ΜΙΛΗΤΩΤΗ: ΚΑΣΩΤΑΚΗΣ ΙΩΑΝΝΗΣ
 ΠΟΛΙΤΙΚΟΣ ΜΗΧΑΝΙΚΟΣ

ΚΑΙΜΑΚΑ: 1:250

ΧΡΟΝΟΣ ΜΙΛΗΤΩΤΗ: 01/2015

ΑΡΙΘΜΟΣ ΣΧΕΔΙΟΥ: T1

ΥΠΟΓΡΑΦΗ-ΣΦΡΑΓΙΣ: ΙΩΑΝΝΗΣ ΓΕΩΡΓ. ΚΑΣΩΤΑΚΗΣ
 ΠΟΛΙΤΙΚΟΣ ΜΗΧΑΝΙΚΟΣ Α.Τ.Ο. - Ε.Δ.Ε.
 ΟΔΟΣ ΠΑΡΑΛΙΑΣ ΚΑΡΑΪΣΚΑΚΗ
 ΑΡ. Τ.Ε.Ε. 8502 - ΤΗΛ 6974 373390
 ΑΔΜ 079156618 - ΑΔ ΑΝΤ. ΠΑΡΑΚΑΤΕΥ

ΘΕΩΡΗΣΗ: 20/04/2015
 24/04/2015