



ΑΠΟΣΠΑΣΜΑ ΟΡΘΟΦΩΤΟΧΑΡΤΗ 1:5000

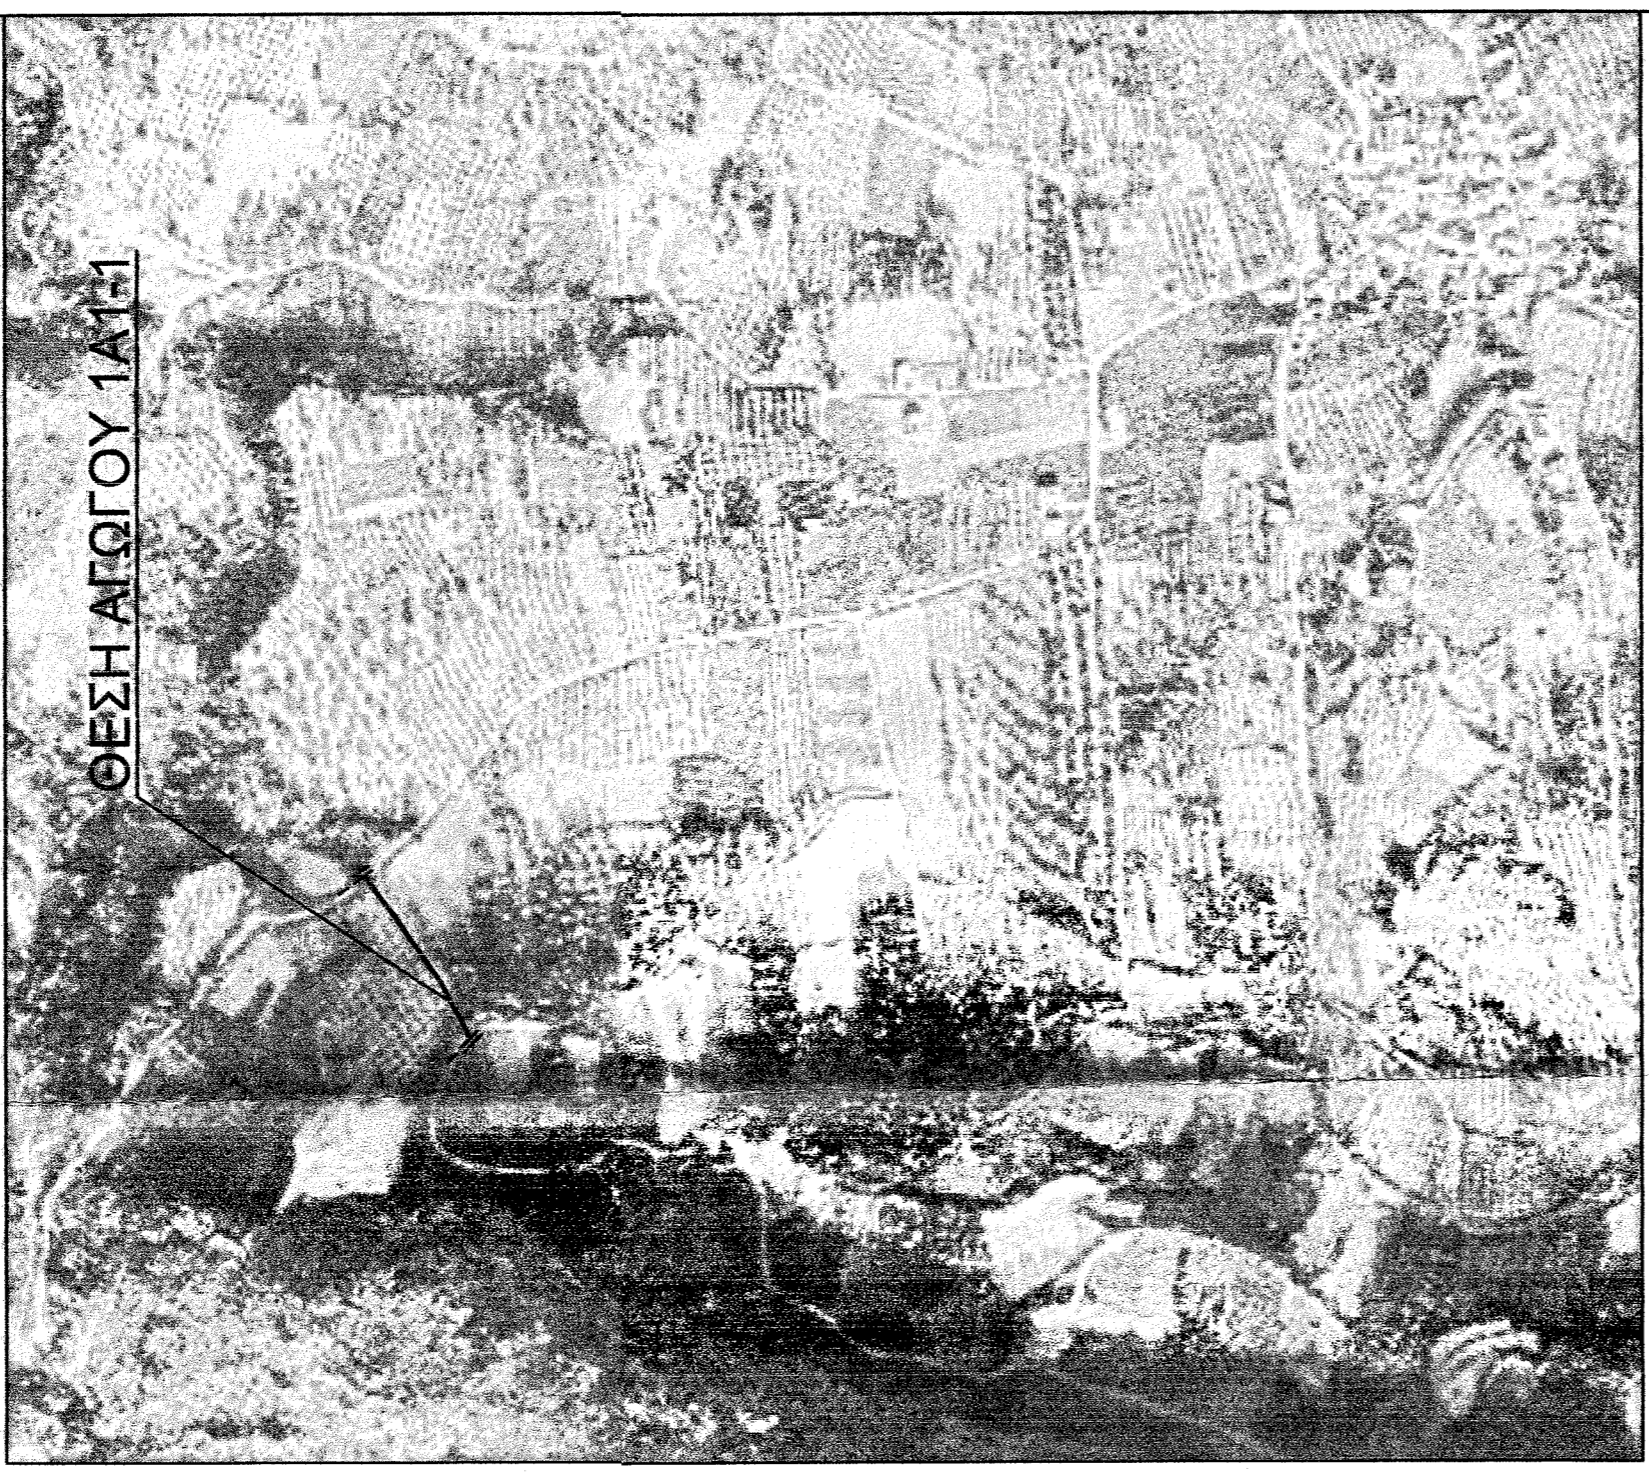

ΘΕΣΗ ΑΓΩΓΟΥ 1Α11

ΑΠΟΣΠΑΣΜΑ ΧΑΡΤΗ ΓΥΣ 1:5000

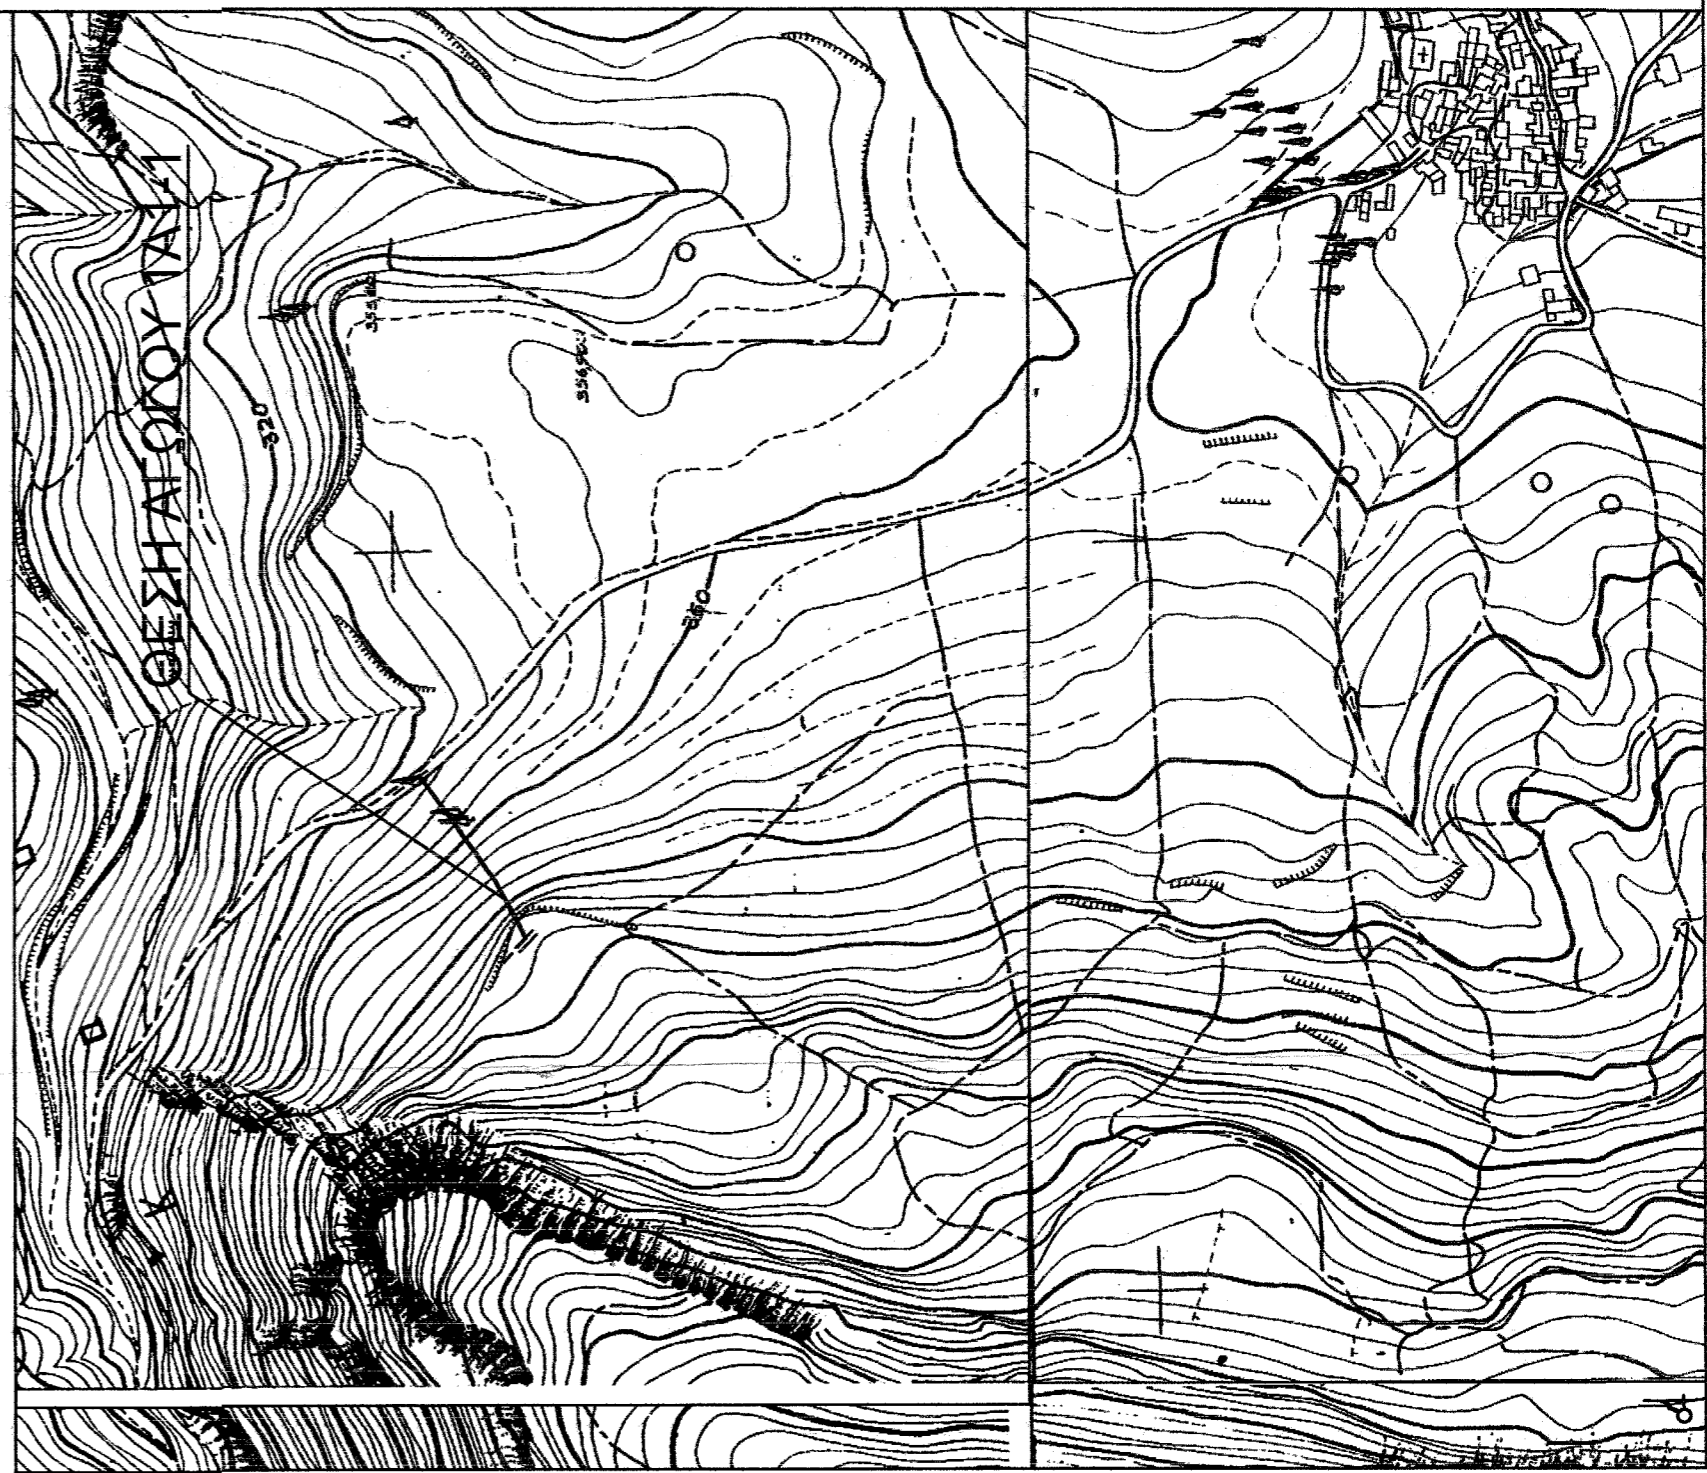

ΘΕΣΗ ΑΓΩΓΟΥ 1Α11



ΕΜΒΑΔΟΜΕΤΡΙΣΗ ΓΗΠΕΔΟΥ				
Με τη βοήθεια των κορδόνι του				
ΣΗΜΕΙΟ	X	Y	ΜΗΚΟΣ	
1	592656.37	3895616.56	1.00	
2	592655.92	3895617.46	6.35	
3	592661.58	3895620.33	6.75	
4	592667.71	3895623.16	8.64	
5	592675.14	3895627.59	8.29	
6	592682.88	3895631.23	12.79	
7	592693.86	3895637.27	11.06	
8	592702.87	3895643.68	13.14	
9	592713.84	3895650.91	11.06	
10	592722.54	3895657.73	17.44	
11	592737.07	3895667.38	12.56	
12	592747.05	3895675.00	21.41	
13	592764.48	3895687.48	1.00	
14	592765.08	3895686.64	21.40	
15	592747.85	3895674.20	12.58	
16	592737.85	3895666.57	17.43	
17	592723.13	3895656.92	11.06	
18	592714.42	3895650.10	13.16	
19	592703.44	3895642.85	11.11	
20	592694.39	3895636.41	12.87	
21	592683.04	3895630.34	8.27	
22	592675.61	3895626.71	8.66	
23	592668.18	3895622.27	6.79	
24	592662.02	3895619.45	6.33	
1	592656.37	3895616.56		

E = 1/2 (Ψ₁ + Ψ_{n+1}) (Ψ_n - Ψ_{n+1})
E = 129.58 μ₂

ΔΗΜΟΣ ΗΡΑΚΛΕΙΟΥ
ΔΙΝΣΗ ΤΕΧΝΙΚΩΝ ΕΡΓΩΝ & ΜΕΛΕΤΩΝ
ΤΜΗΜΑ ΤΕΧΝΙΚΗΣ ΥΠΟΣΤΗΡΙΞΗΣ

ΔΗΜΟΥ ΗΡΑΚΛΕΙΟΥ
ΑΠΟΤΥΠΩΣΗ ΘΕΣΗΣ ΑΓΩΓΟΥ 1Α11-1

ΚΛΙΜΑΚΑ
1:250

ΤΟΠΟΓΡΑΦΙΚΟ ΔΙΑΓΡΑΜΜΑ

ΔΗΜΟΤΙΚΗ ΕΝΟΤΗΤΑ ΠΑΛΙΑΝΗΣ,
ΤΟΠΙΚΗ ΚΟΙΝΟΤΗΤΑ ΚΕΡΑΣΣΙΩΝ
ΘΕΣΗ ΧΑΛΕΪΤΑ

ΑΡ. ΣΧΕΔΙΟΥ
0

ΛΕΒΕΝΤΑΚΗΣ ΓΕΩΡΓΙΟΣ
ΠΟΛΙΤΙΚΟΣ ΔΟΜΗΚΩΝ ΕΡΓΩΝ
& ΤΟΠΙΚΟΣ ΕΡΓΩΝ ΥΠΟΔΟΜΗΣ

ΕΛΛΗΝΙΚΗ ΔΗΜΟΚΡΑΤΙΑ
ΥΠΟΥΡΓΕΙΟ ΠΑΙΔΕΙΑΣ, ΕΡΕΥΝΑΣ ΚΑΙ ΘΡΗΣΚΕΥΜΑΤΩΝ
ΙΝΣΤΙΤΟΥΤΟ ΤΕΧΝΟΛΟΓΙΑΣ ΥΠΟΛΟΓΙΣΤΩΝ ΚΑΙ ΕΚΔΟΣΕΩΝ ΔΙΑΔΙΚΤΥΟΥ
ΔΙΕΥΘΥΝΣΗ ΣΥΣΤΗΜΑΤΟΣ ΕΚΔΟΣΕΩΝ ΔΙΑΔΙΚΤΥΟΥ
ΑΛΕΞΑΝΔΡΟΣ ΣΥΛΛΗΝΟΣ
ΑΡΧΗΤΕΚΤΟΝΑΣ ΜΗΧΑΝΙΚΟΣ Π.Ε.